

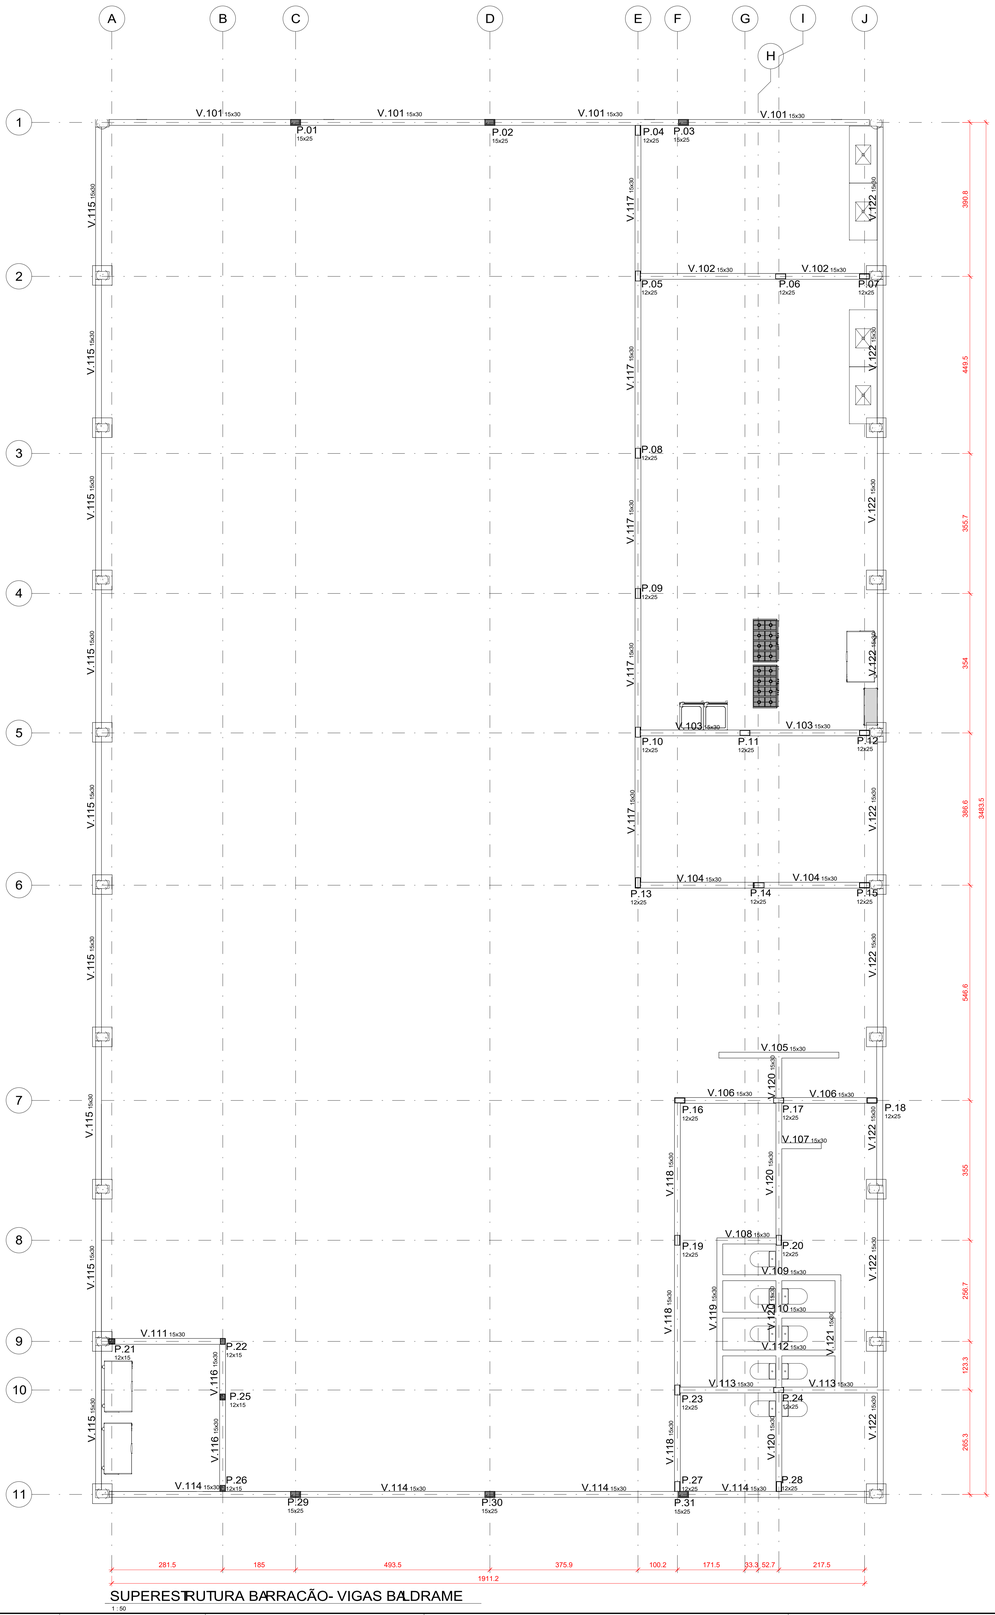



SUPERESTRUTURA BARRACÃO- VIGAS BALDRAME
1 : 50

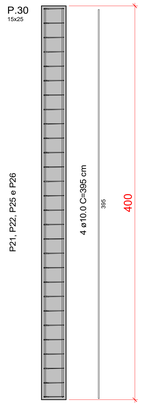


DET. PILAR TIPO I
1 : 20

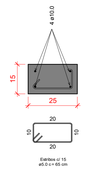


DET. ARMADURA PLAR TIPO I
1 : 10

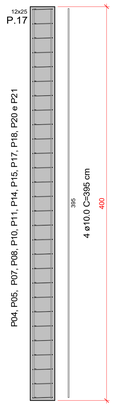


DET. PILAR TIPO III
1 : 20

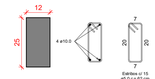

DET. ARMADURAS PILAR TIPO III
1 : 10

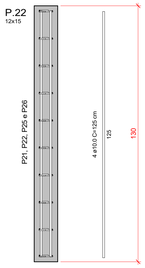


DET. PILAR TIPO IV
1 : 10

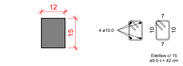

DET. ARMADURA PILAR TIPO IV
1 : 10




DET. 3D VIGAS BALFRAMES 15x30 cm

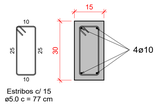

DET. ARMADURAS V. BALDRAMES
1 : 10



3D - EMENDA DO PILAR

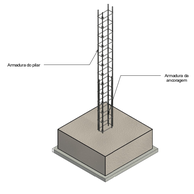

3D - EMENDA DO PILAR II

NOTAS :

1. TODAS AS MEDIDAS DEVEM SER VERIFICADAS EM OBRA.
2. TODAS AS COTAS INTERNAS ESTÃO MEDIDAS EM EIXO.
3. QUALQUER DISCREPÂNCIA ENTRE O PROJETO E A OBRA DEVERÁ SER COMUNICADA AO RESPONSÁVEL TÉCNICO, PARA QUE O MESMO POSSA FORNECER A SOLUÇÃO ADEQUADA.
4. AS FUNDÇÕES EM VIGAS E LAGES SÃO DE RESPONSABILIDADES DOS PROJETOS DE INSTALAÇÕES QUE DEVERÃO FORNECER AO CALCULISTA AS PLANTAS COM AS FURAÇÕES INDICADAS NAS FORMAS
5. PARA MELHOR COMPREENSÃO DOS DESENHOS O PROJETO DE ARQUITETURA DEVERÁ SER PLOTADO COLORIDO.
6. PARA ESPECIFICAÇÕES DIAGRAMENTOS VER MEMORIAL DISCRITIVO.

MUNICÍPIO DE CANDÓI

SECRETARIA DE URBANISMO E PROJETOS

NOME/ ENDEREÇO EMPREENDIMENTO
CENTRO DE CONVIVÊNCIA DA COMUNIDADE DE MATAS DO CAVERNOSO
COMUNIDADE MATAS DO CAVERNOSO
CANDÓI- PR

Nº PROJETO: 0001
ÁREA TÉCNICA: ENGENHARIA
FASE DO PROJETO: BÁSICO

EQUIPE TÉCNICA :	COLABORADORES :	Nº FOLHA
TIAGO TURCO CFTA/BR 04839383944 - TÉC. AGROPECUÁRIA	KAUANA HUKUL CREA/PR 168708/D-ENGENHEIRA CIVIL	02/03
HELIO DAS. PADILHA CFT-BR 95665668915 - TÉC. EDIFICAÇÕES	GUILHERME FOGAÇA DOS SANTOS CREA/PR 203474/D-ENGENHEIRO CIVIL	
ALTERI JOSE CORREA CREA/PR 19535/D-ENGENHEIRO CIVIL	ADRIANO A. DE OLIVEIRA CREA/BR 168287/D - ENGENHEIRO CIVIL	

CONTEUDO	REVISÃO	DATA	ESCALA
PROJETO ESTRUTURAL E DETALHES	001	07/2026	INDICA

PROPRIETÁRIO
MUNICÍPIO DE CANDÓI
CNPJ 86.596.417/0001-54

RESPONSÁVEL TÉCNICO PELO PROJETO
MATHEUS S. MENDES
CREA-PR 234144-D ENGENHEIRO CIVIL

A0