
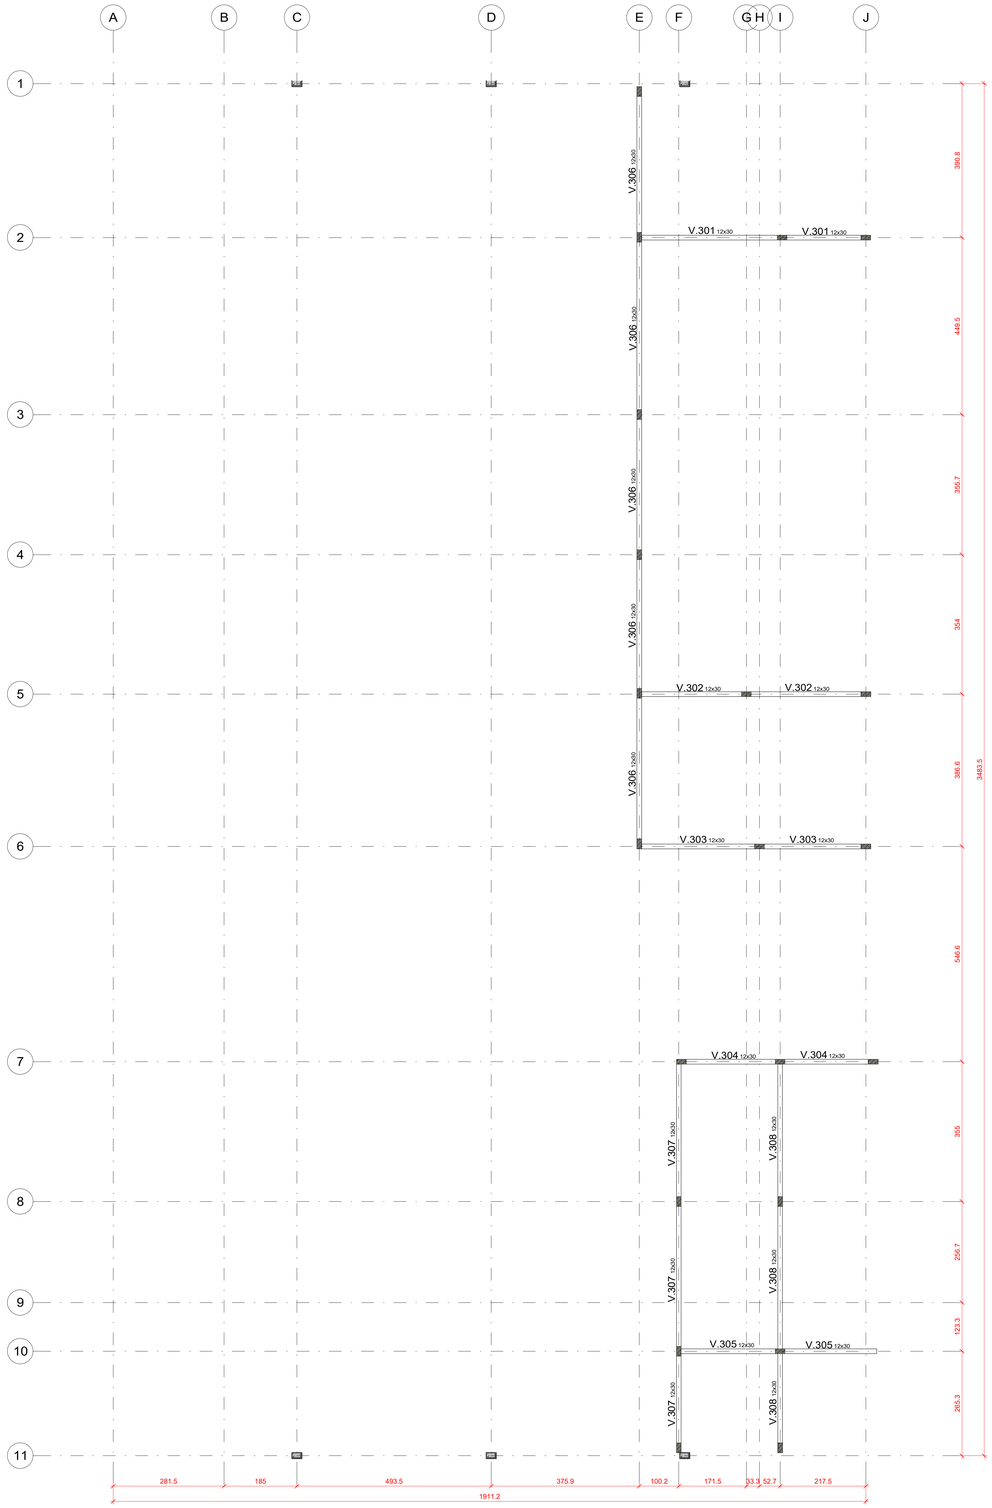



SUPERESTRUTURA BARRAÇÃO- VIGAS CINTA

1 : 50

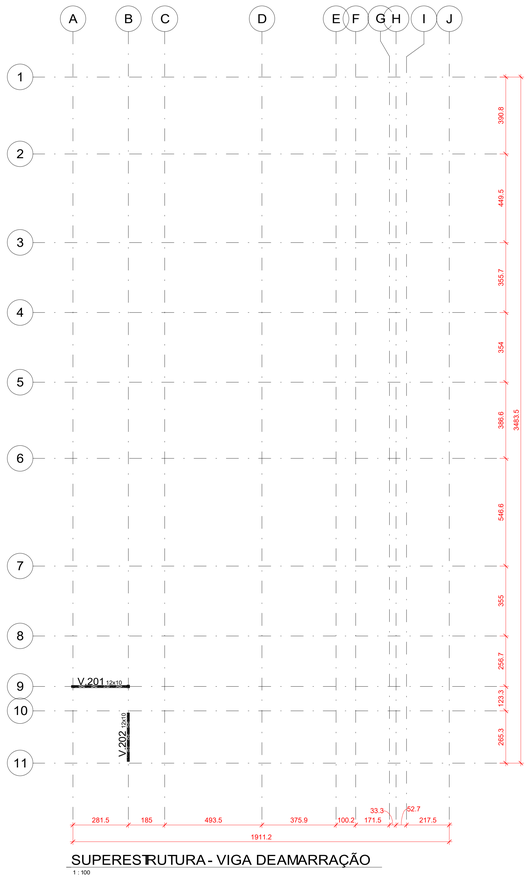


SUPERESTRUTURA - VIGA DE AMARRAÇÃO

1 : 100

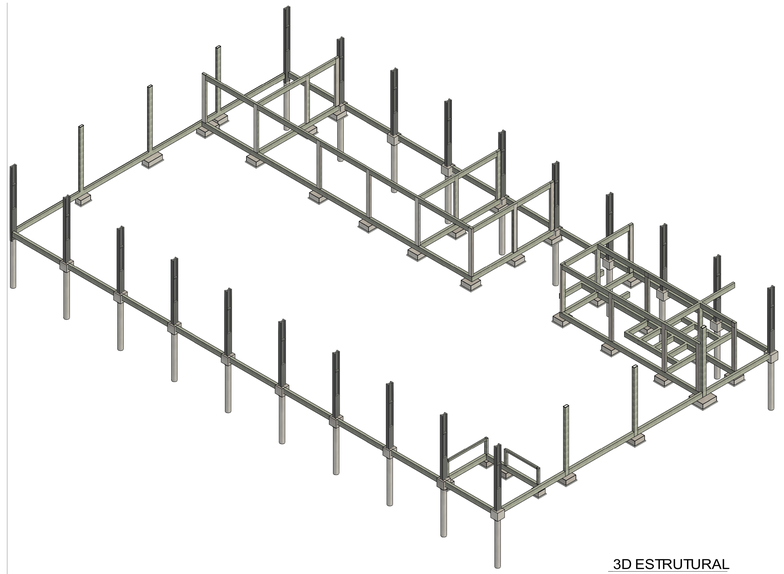


3D ESTRUTURAL

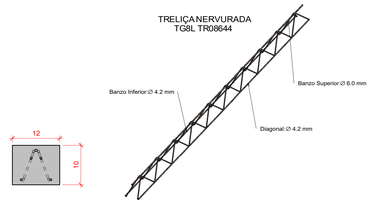


DET. ARMADURA V. DE AMARRAÇÃO

1 : 5

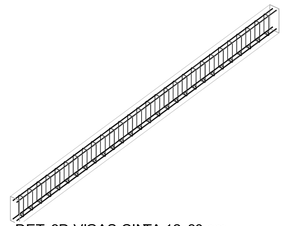

DET. 3D VIGAS CINTA 12x30 cm

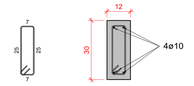

Estribos c/ 15
ø5.0 c = 71 cm

DET. ARMADURAS V. CINTA

1 : 10

NOTAS :

1. TODAS AS MEDIDAS DEVEM SER VERIFICADAS EM OBRA.
2. TODAS AS COTAS INTERNAS ESTÃO MEDIDAS EM OSSO.
3. QUALQUER DISCREPÂNCIA ENTRE O PROJETO E A OBRA DEVERÁ SER COMUNICADA AO RESPONSÁVEL TÉCNICO, PARA QUE O MESMO POSSA FORNECER A SOLUÇÃO ADEQUADA.
4. AS FUNÇÕES EM VOGE E LAGES SÃO DE RESPONSABILIDADES DOS PROJETOS DE INSTALAÇÕES QUE DEVERÃO FORNECER AO CALCULISTA AS PLANTAS COM AS FURAÇÕES INDICADAS NAS FORMAS
5. PARA MELHOR COMPREENSÃO DOS DESENHOS O PROJETO DE ARQUITETURA DEVERÁ SER PLOTADO COLORIDO.
6. PARA ESPECIFICAÇÕES DE ACABAMENTOS VER MEMORIAL DESCRITIVO.

MUNICÍPIO DE CANDÓI

SECRETARIA DE URBANISMO E PROJETOS

NOME/ ENDEREÇO EMPREENDIMENTO

CENTRO DE CONVIVÊNCIA DA COMUNIDADE DE MATAS DO CAVERNOSO

COMUNIDADE MATAS DO CAVERNOSO
CANDÓI- PR

Nº PROJETO: 0001

ÁREA TÉCNICA: ENGENHARIA

FASE DO PROJETO: BÁSICO

Nº FOLHA: 03/03

EQUIPE TÉCNICA: | COLABORADORES:

TIAGO TURCO
CFTA-BR 04839383944 - TÉC. AGROPECUÁRIA

KAUANA KUKUL
CREA-PR 168706/D-ENGENHEIRA CIVIL

HELIO DAS. PADILHA
CFT-BR 9566566915 - TÉC. EDIFICAÇÕES

GUILHERME FOGAÇA DOS SANTOS
CREA-PR 203474/D-ENGENHEIRO CIVIL

ALTEIR JOSÉ CORREA
CREA-PR 190350/D-ENGENHEIRO CIVIL

ADRIANO A. DE OLIVEIRA
CREA-BR 162267/D - ENGENHEIRO CIVIL

CONTEÚDO: PROJETO ESTRUTURAL E DETALHES | REVISÃO: 001 | DATA: 07/2026 | ESCALA: INDICA

PROPRIETÁRIO

MUNICÍPIO DE CANDÓI
CNPJ 95.696.476/0001-94

RESPONSÁVEL TÉCNICO PELO PROJETO

MATHEUS S.MENDES
CREA-PR 234340-D ENGENHEIRO CIVIL

A0