


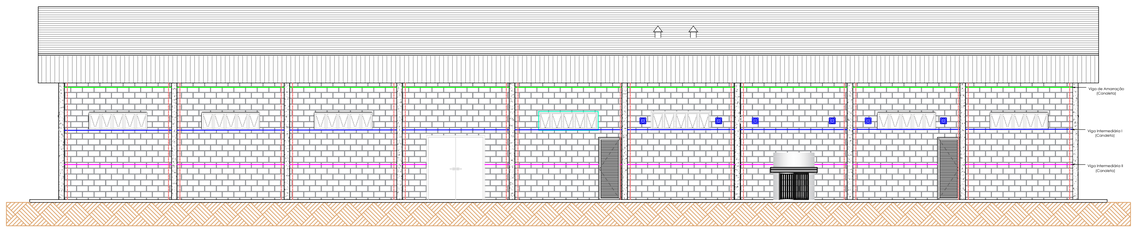


1 DETALHAMENTO ELEVAÇÃO LATERAL ESQUERDA
Escala: 1/75






2 DETALHAMENTO ELEVAÇÃO LATERAL DIREITA
Escala: 1/75

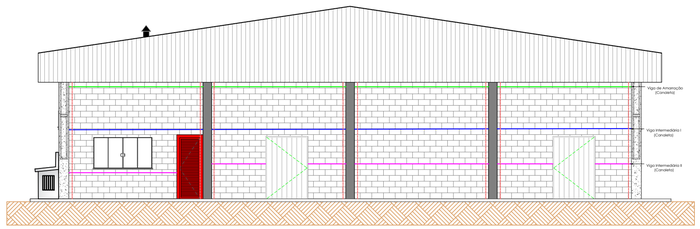




3 DETALHAMENTO ELEVAÇÃO POSTERIOR
Escala: 1/75

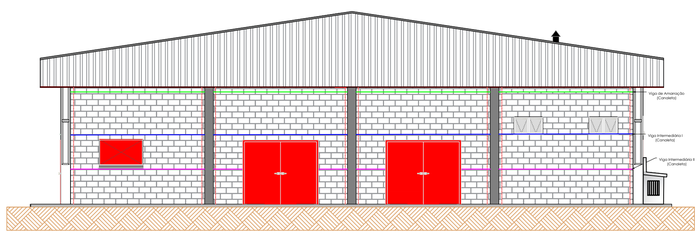





4 DETALHAMENTO ELEVAÇÃO FRONTAL
Escala: 1/75

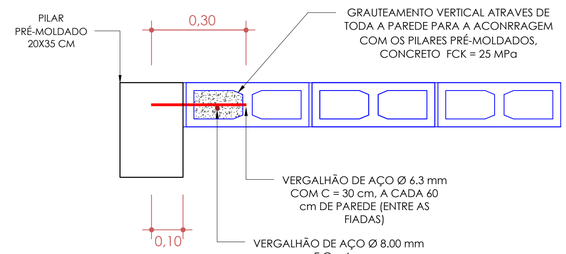


5 DET. ANCORAGEM DA PAREDE NOS PILARES PRÉ-MOLDADOS
Sem Escala

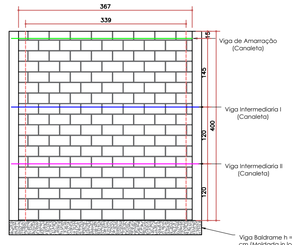



6 DET. ALVENARIA DE FECHAMENTO I
Escala: 1/75

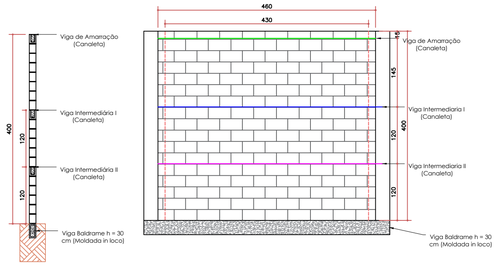

7 DET. ALVENARIA DE FECHAMENTO II
Escala: 1/75

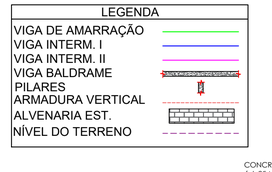


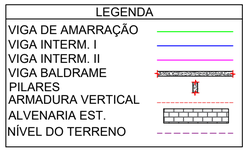

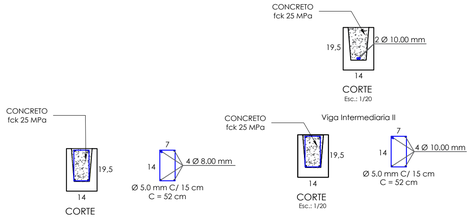


8 DET. VIGAS DE AMARRAÇÃO
Escala: 1/10


9 DET. VIGAS INTERMEDIARIAS
Escala: 1/10

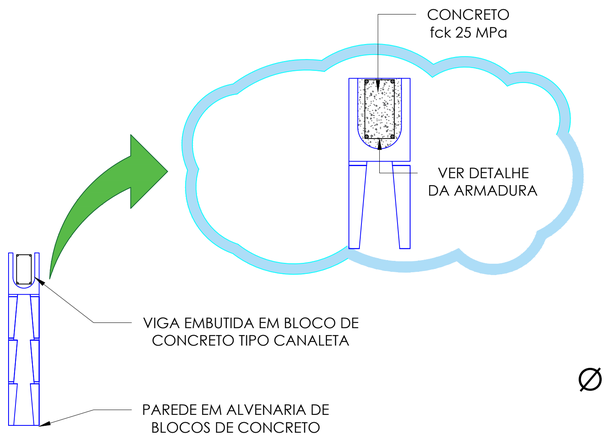

10 DETALHE DAS VIGAS EMBUTIDAS
Sem Escala

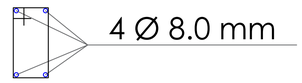

CORTE
Esc.: 1/25

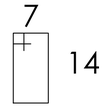

Ø 5.0 mm C/ 15 cm
C = 50 cm

ESTRIBO
Esc.: 1/25

NOTAS - INFRA E SUPERESTRUTURA

- O traço do concreto para fundação deve apresentar aos 28 dias resistência característica de 200 kgf/cm² (Fck 20 MPa).
- O traço do concreto para estruturas em geral deve apresentar aos 28 dias resistência característica de 250 kgf/cm² (Fck 25 MPa).
- O cimento utilizado deve estar dentro de seu prazo de validade; deverão ser estocados protegidos de intempéries e de umidade excessiva, e empilhados de forma a não comprometer a sua utilização.
- A areia utilizada deverá ser limpa, de boa qualidade, isenta de materiais orgânicos.
- Serão utilizadas britas nº 1 e 2, misturadas em proporção igual para serem utilizadas no traço do concreto; a brita deverá ser isenta de impurezas e de boa qualidade.
- A água de amassamento deverá ser limpa, isenta de impurezas que venham a comprometer a resistência do concreto.
- Os aços utilizados serão CA-50 e CA-60, sendo que as armaduras deverão obedecer ao especificado no projeto estrutural (quanto a bitolas, dobras, ancoragem, transpasse quantidade e comprimento de barras).
- As formas serão em madeira de pinho de 1ª qualidade, executadas obedecendo rigorosamente o projeto estrutural, garantindo assim dimensões exatas dos elementos estruturais.

NOTAS:

1. TODAS AS MEDIDAS DEVEM SER VERIFICADAS EM OBRA.
2. TODAS AS COTAS INTERNAS ESTÃO MEDIDAS NO OSSO.
3. QUALQUER DISCREPÂNCIA ENTRE O PROJETO E A OBRA DEVERÁ SER COMUNICADA AO RESPONSÁVEL TÉCNICO, PARA QUE O MESMO POSSA FORNECER A SOLUÇÃO ADEQUADA.
4. AS FURAÇÕES EM VIGAS E LAJES SÃO DE RESPONSABILIDADES DOS PROJETOS DE INSTALAÇÕES QUE DEVERÃO FORNECER AO CALCULISTA AS PLANTAS COM AS FURAÇÕES INDICADAS NAS FORMAS.
5. PARA MELHOR COMPREENSÃO DOS DESENHOS O PROJETO DE ARQUITETURA DEVERÁ SER PLOTADO COLORIDO.
6. PARA ESPECIFICAÇÕES DE ACABAMENTOS VER MEMORIAL DESCRITIVO.

MUNICÍPIO DE CANDÓI
SECRETARIA DE URBANISMO E MEIO AMBIENTE

CENTRO DE CONVIVÊNCIA DA COMUNIDADE DE MATAS DO CAVERNOSO
ENGENHARIA
Comunidade Rural Matas do Cavernoso - 25°31'06,97"S / 52°06'00,73"W |
Bairro: Zona Rural - Candói-PR
PROJETO BÁSICO

KAUANA KUKUL — CREA PR 168758-D - ENGENHEIRA CIVIL
HELIO DA SILVA PADILHA — CREA PR 168758-D - TEC. EM AGRIMENSURA
GUILHERME F. SANTOS — CREA PR 203415-D - ENGENHEIRO CIVIL
LUCAS R. A. AZEVEDO — CREA PR 228830-D - ENGENHEIRO CIVIL
ALTIERI JOSE CORREA — CREA PR 195228-D - ENGENHEIRO CIVIL
TIAGO TURCO — CREA PR 236918-D - TEC. EM AGRIMENSURA
ADRIANO A. DE OLIVEIRA — CREA PR 160207-D - ENGENHEIRO CIVIL

01/02

PROJETO ESTRUTURAL

PROJETO ESTRUTURAL E DETALHES | Rev. 001 | 07/2026 | INDICADO

MUNICÍPIO DE CANDÓI
CNPJ 95.684.470/0001-94

MATHEUS SANTOS MENDES
CREA PR 234.341-D - ENGENHEIRO CIVIL