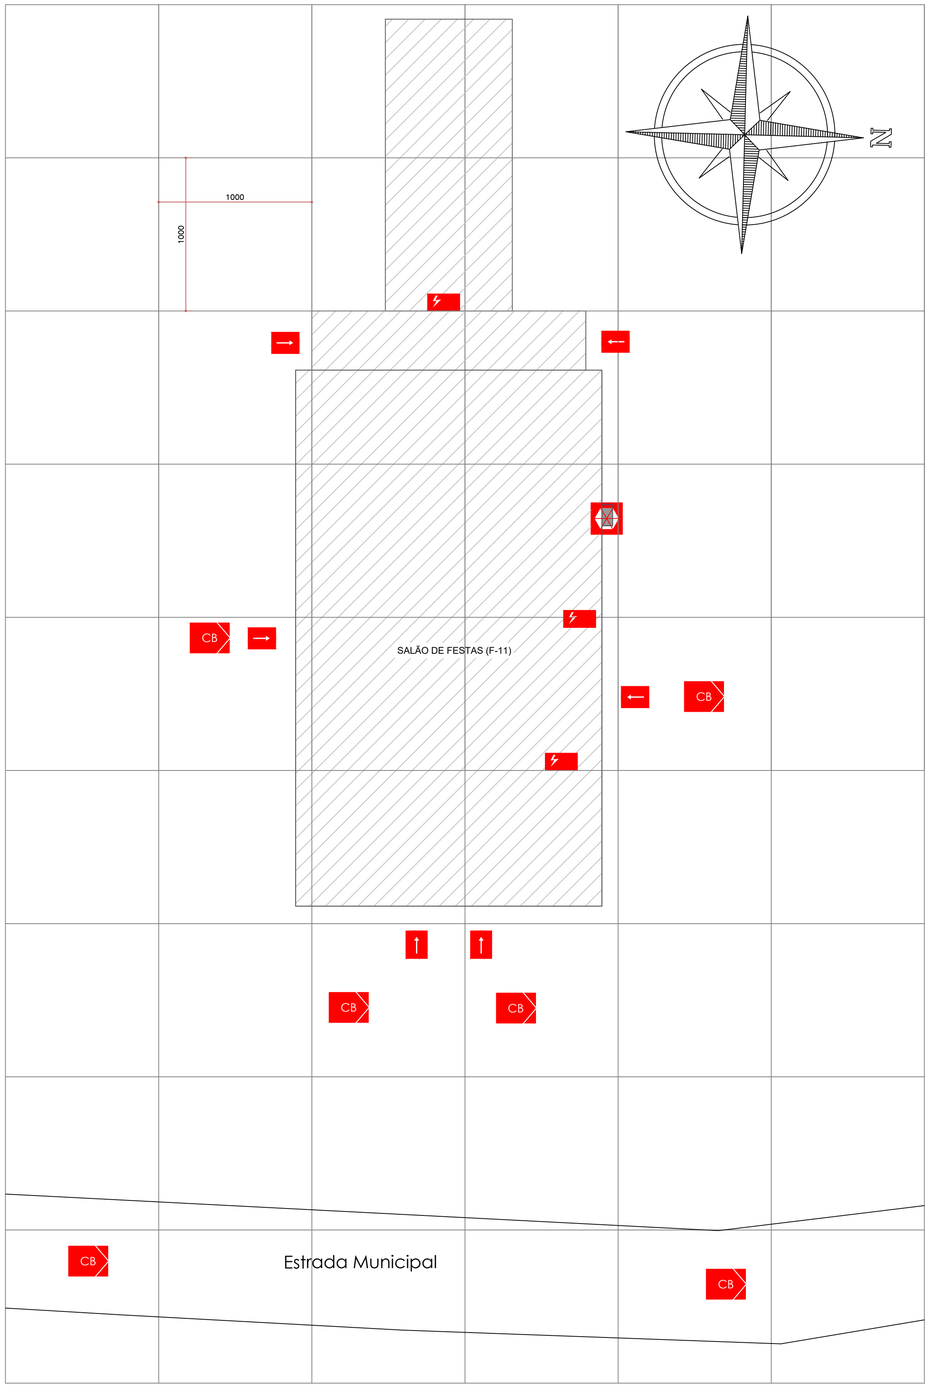


1 PLANTA DE RISCO
Escala: 1/200

SÍMBOLOS GRÁFICOS

- RISCO ELÉTRICO
- QUADRO DE DISTRIBUIÇÃO DE ENERGIA
- ACESSO DE GUARNIÇÃO À EDIFICAÇÃO
- ESCADA DE ACESSO PAVIMENTO SUPERIOR
- ACESSO DA VIATURA NA EDIFICAÇÃO
- CENTRAL PREDIAL DE GLP
- CHAVE ELÉTRICA PRINCIPAL

NOTAS:

- O sistema de Proteção Contra Descargas Atmosféricas (SPDA) deverá atender aos requisitos estabelecidos na NPT 5419. Deverão ser apresentados a ART e o respectivo laudo no momento da vistoria.
- A edificação não possui sistema de geração de energia elétrica por meio de painéis fotovoltaicos.
- A edificação não possui vagas destinadas ao carregamento de veículos elétricos.

IDENTIFICAÇÃO DA EDIFICAÇÃO E/OU ÁREA DE RISCO

PAVIMENTO OU SETOR	OCUPAÇÃO	C.I. (MJ/m²)	Nº DE PAVIMENTOS	PÉ DIREITO (M)	ÁREA (M²)
CENTRO DE CONVIVÊNCIA	Clubes sociais e diversão (F-11)	600	1	4,50	947,90

ALTURA: Térrea | RISCO: Moderado (RM) | ÁREA EXISTENTE: -------- | ÁREA TOTAL: 947,90 m²

MEDIDAS DE SEGURANÇA CONTRA INCÊNDIO

☐	Acesso de viaturas do Corpo de Bombeiros	■	Iluminação de emergência
☐	Separação entre edificações	■	Alarme e detecção de incêndio
☐	Segurança estrutural nas edificações	■	Sinalização de emergência
☐	Compartilhamento horizonta/vertical	■	Extintores de Incendio
■	Controle de material de acabamento	☐	Hidrantes e Mangotes
■	Saídas de emergência	☐	Chuveiros automáticos
☐	Elevador de emergência	☐	Resfriamento
☐	Controle de Fumaça	☐	Espuma
☐	Plano de Emergência	■	Brigada de Incêndio

Reservatórios | Inferior: | Superior: | RTI: | SPK:

GÁS LIQUEFEITO DE PETRÓLEO – GLP

SERVIÇO DE SAÚDE E INSTITUCIONAL

NOMENCLATURA	CAPACIDADE DE GÁS	CAPACIDADE VOLUMÉTRICA	QUANTIDADE
P-13	13 kg	0,032 m?	02

Obra/Endereço:
CONSTRUÇÃO DO CENTRO DE CONVIVÊNCIA DA COMUNIDADE RURAL DE MATAS DO CAVERNOSO
Comunidade Rural de Matas do Cavernoso, S/N, Bairro: Zona Rural
Candói - Paraná

Área: 947,90 m²

Ocupação: Clubes sociais e diversão (F-11)

PARA USO DO CBMPR

PROPRIETÁRIO:
Município de Candói - CNPJ 95.684.478/0001-94
Aldoino Goldoni Filho - CPF 533.961.209 - 06

Prancha: 01/04

Conteúdo da Prancha:
PLANTA DE RISCO
QUADRO DE ESTATÍSTICA

ESCALA: Indicada

RESP. TÉCNICO: Eng. Civil Matheus Santos Mendes - CREA-PR 234.341/D

DATA: Agosto/2026