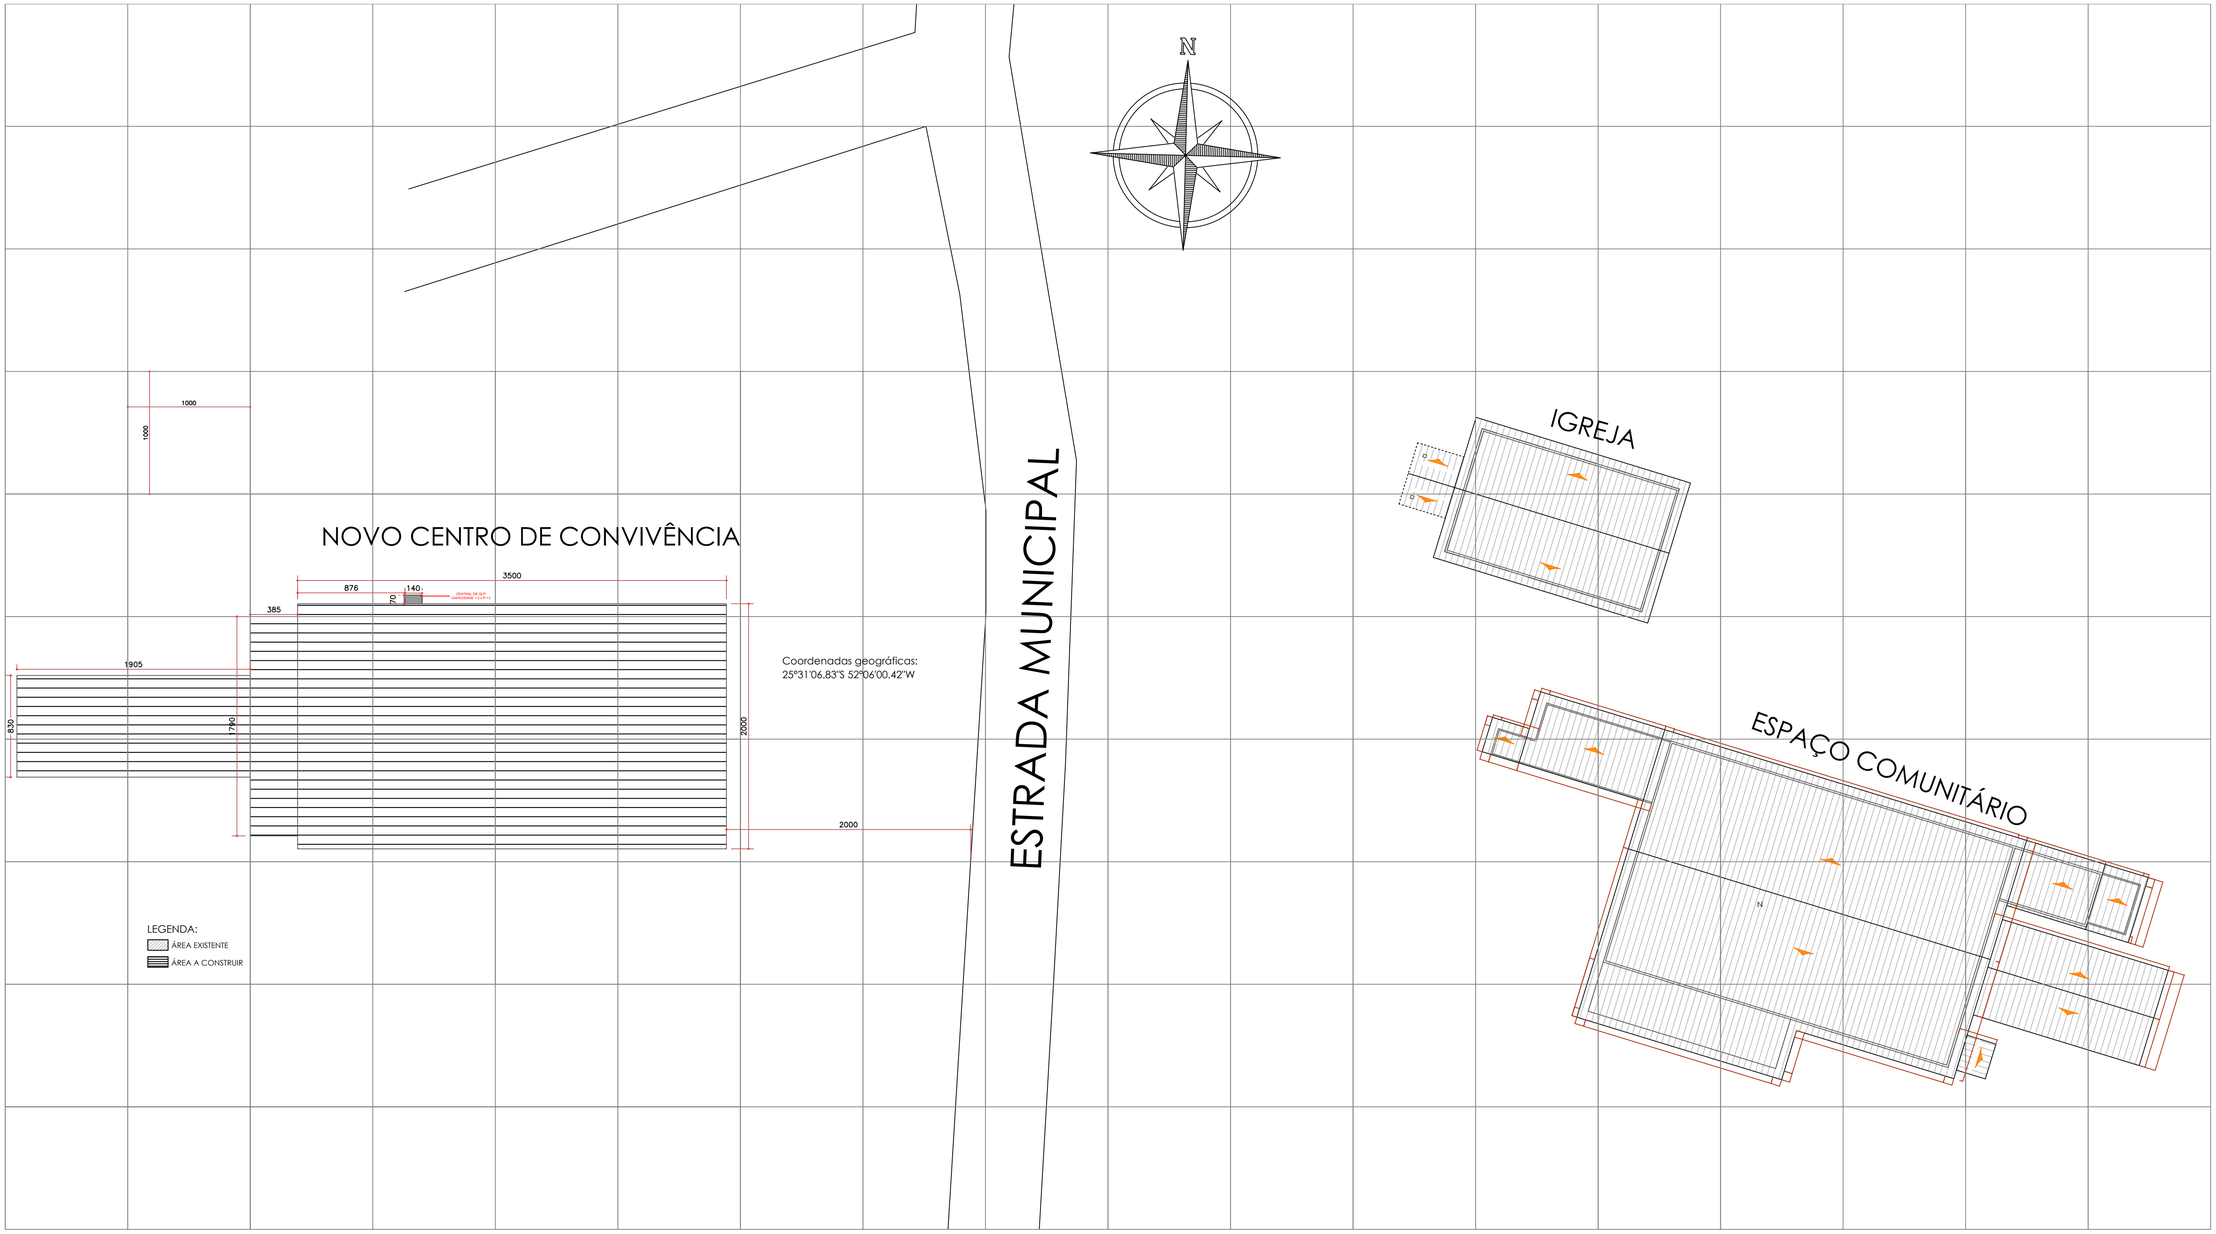


1 PLANTA DE IMPLATAÇÃO
Escala: 1/250

Obra/Endereço:
CONSTRUÇÃO DO CENTRO DE CONVIVÊNCIA DA COMUNIDADE RURAL DE MATAS DO CAVERNOSO
Comunidade Rural de Matas do Cavernoso, S/N, Bairro: Zona Rural
Candói - Paraná

Área: 947,90 m²

Ocupação: Clubes sociais e diversão (F-11)

PARA USO DO CBMPR

PROPRIETÁRIO:
Município de Candói - CNPJ 95.684.478/0001-94
Aldoino Goldoni Filho - CPF 533.961.209-06

Prancha: 02/04

Conteúdo da Prancha: PLANTA DE IMPLANTAÇÃO

ESCALA: Indicada

RESP. TÉCNICO: Eng. Civil Matheus Santos Mendes - CREA-PR 234.341/D

DATA: Agosto/2026