




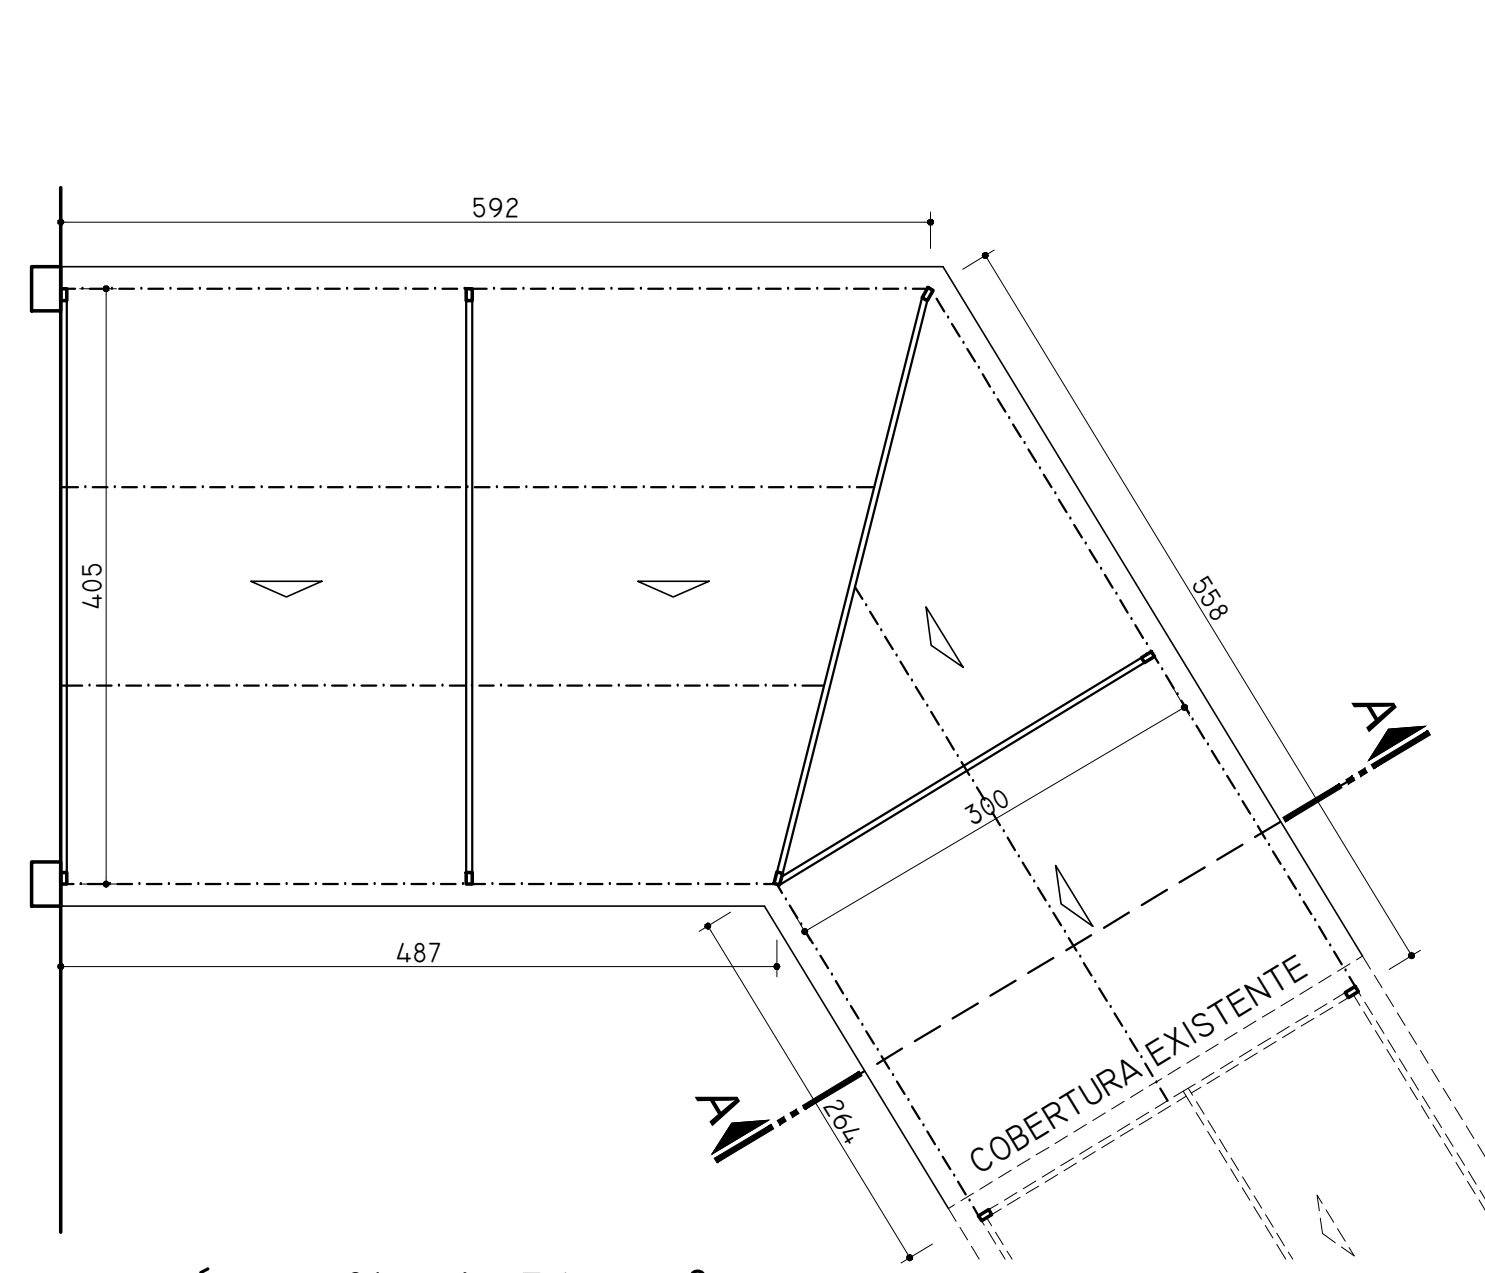

MÓDULO 01 - A: 36.70M²

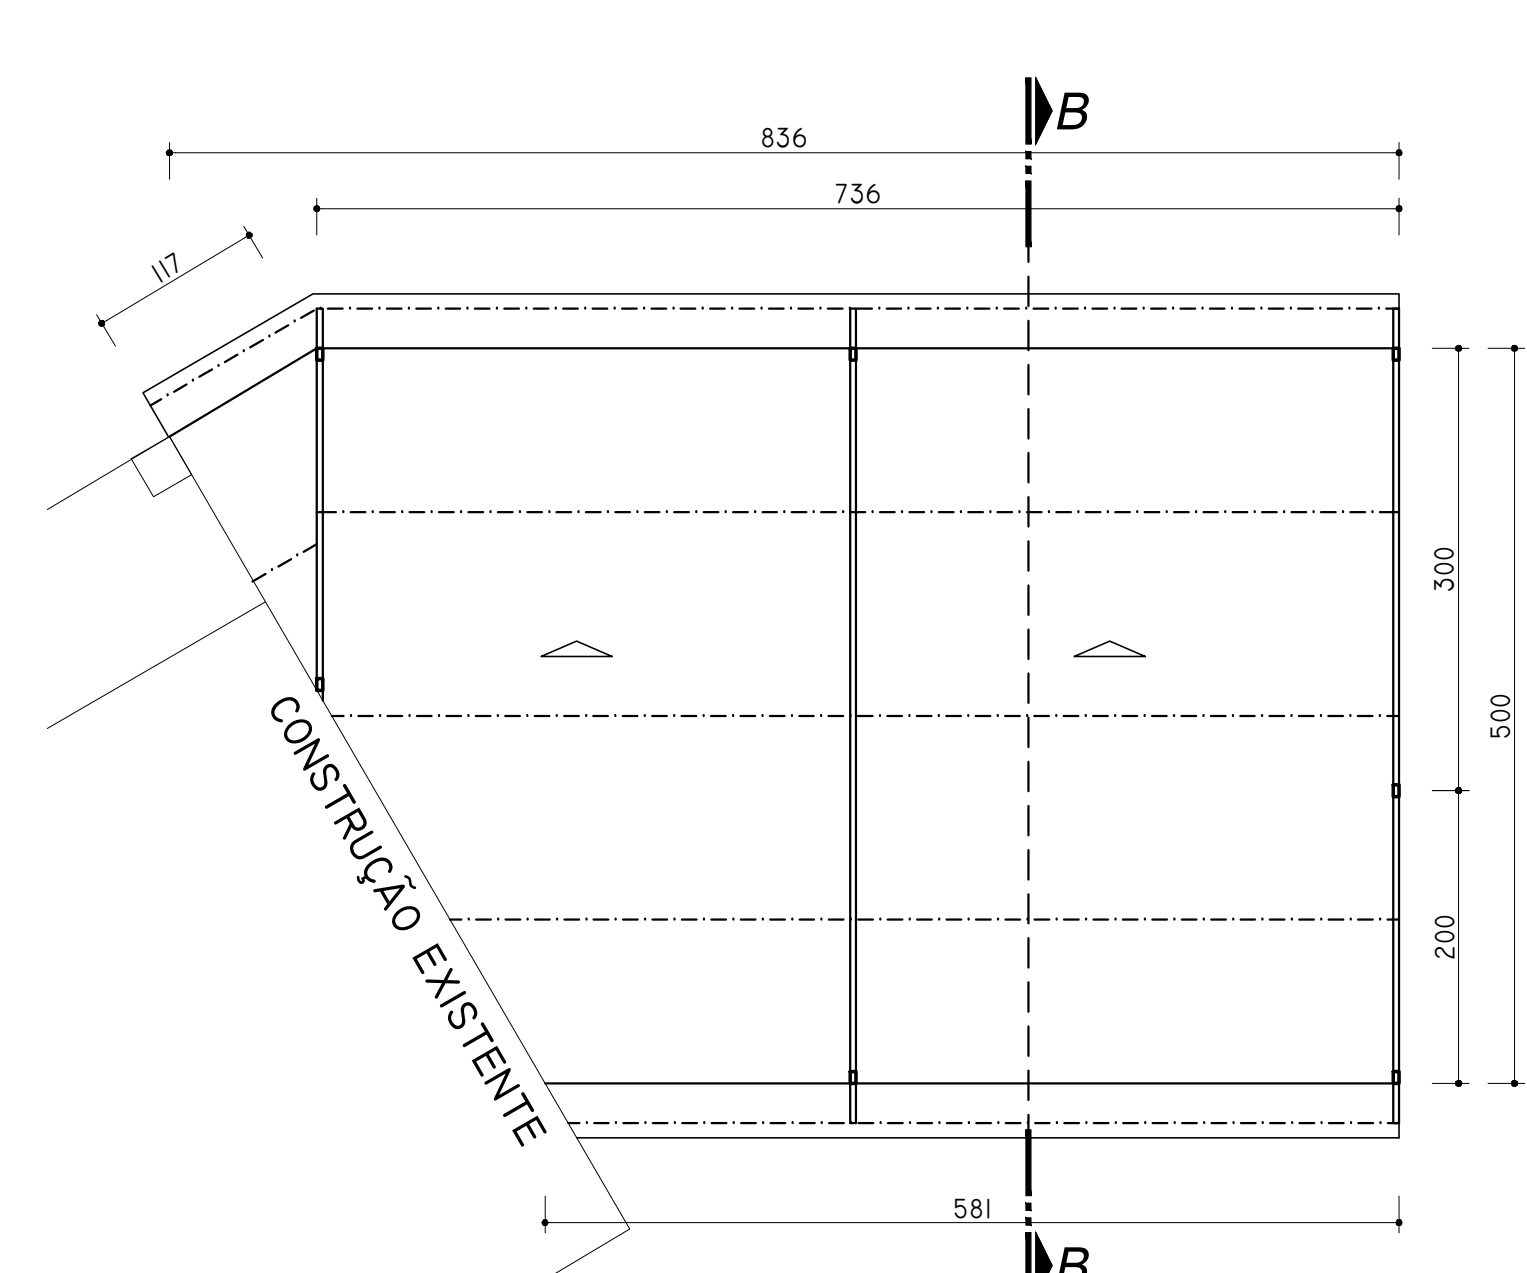


MÓDULO 02 - A: 42.70M²

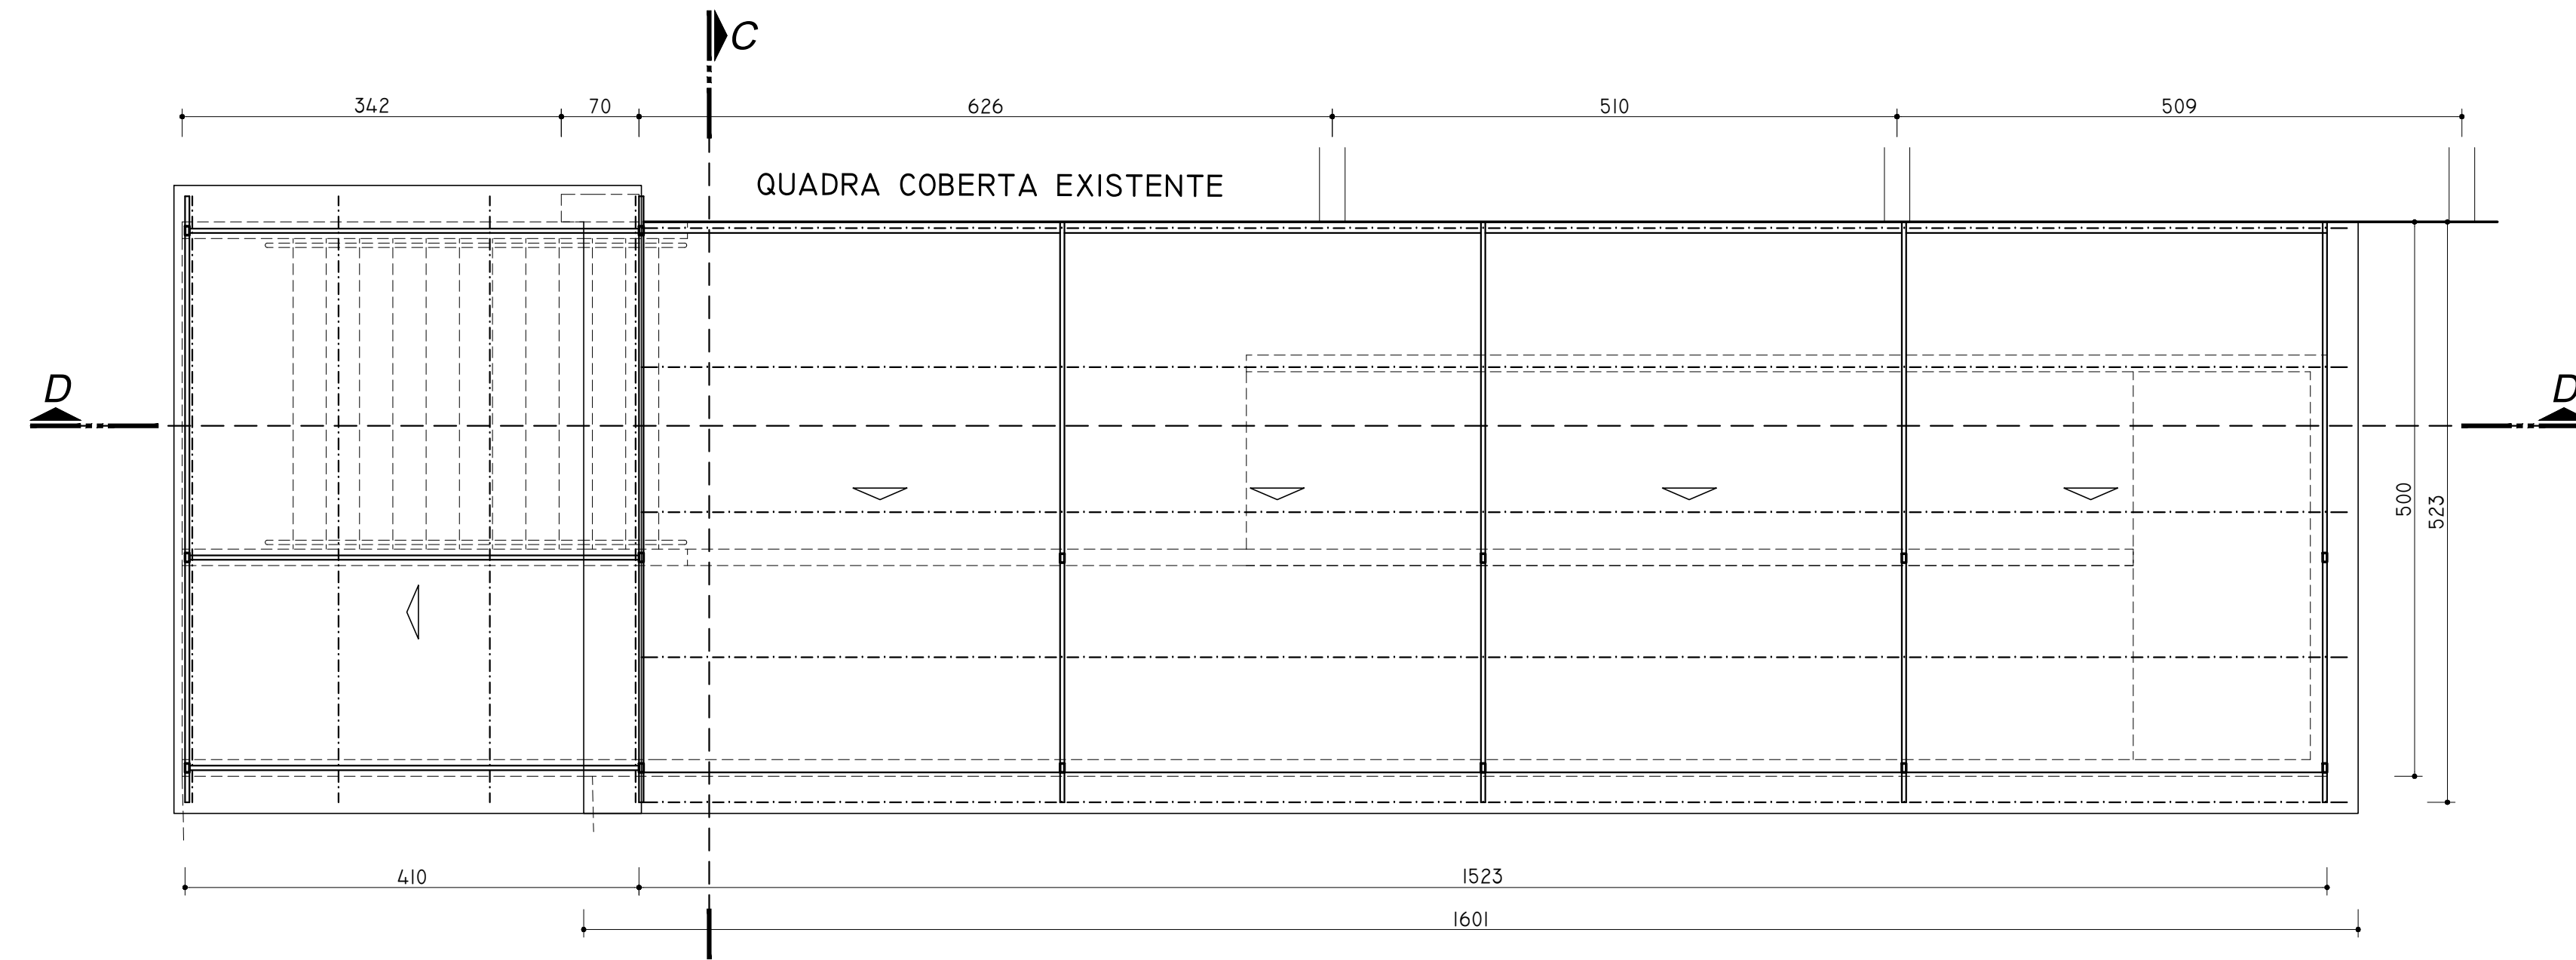


MÓDULO 04 - A: 28.25M²


MÓDULO 03 - A: 89.26M²

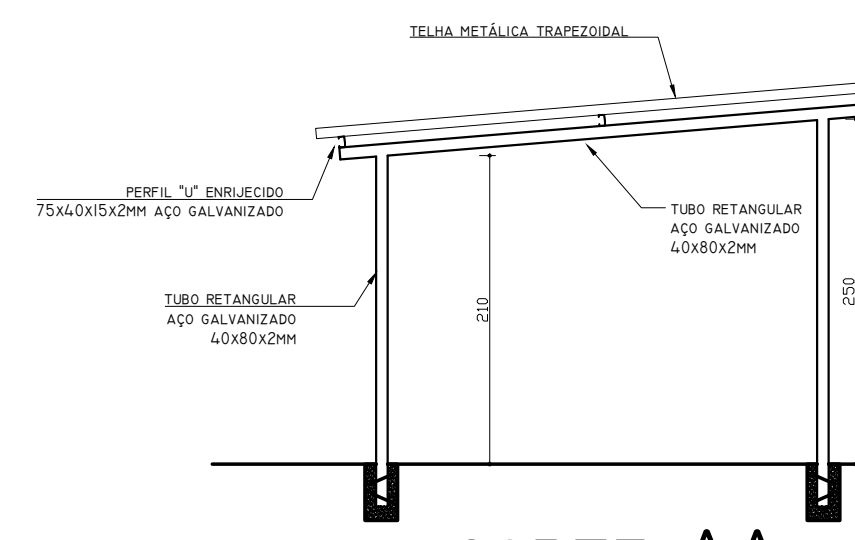


CORTE AA
ESCALA = 1/50

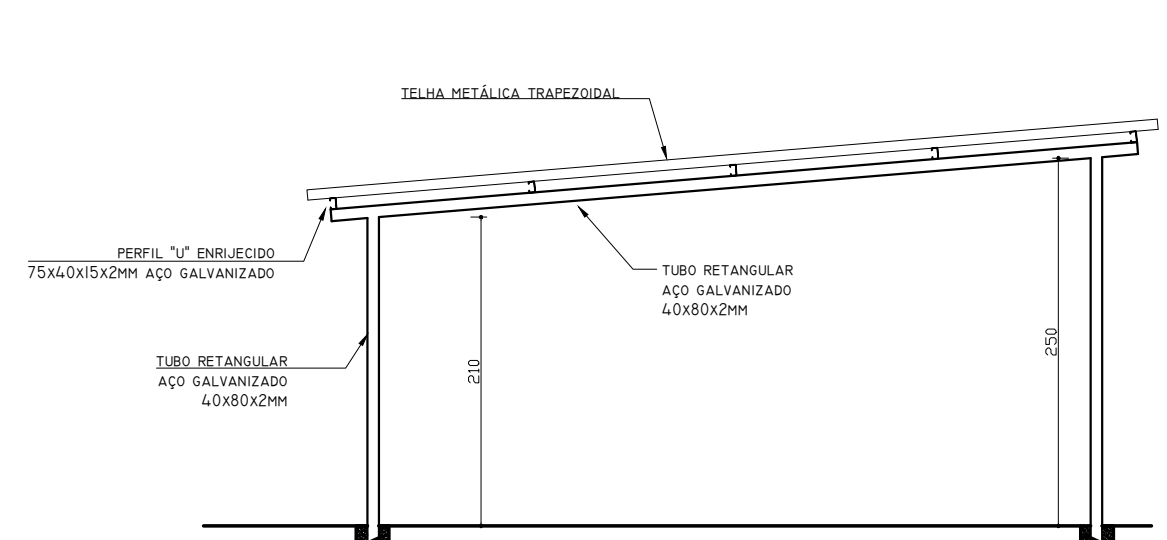

CORTE BB
ESCALA = 1/50

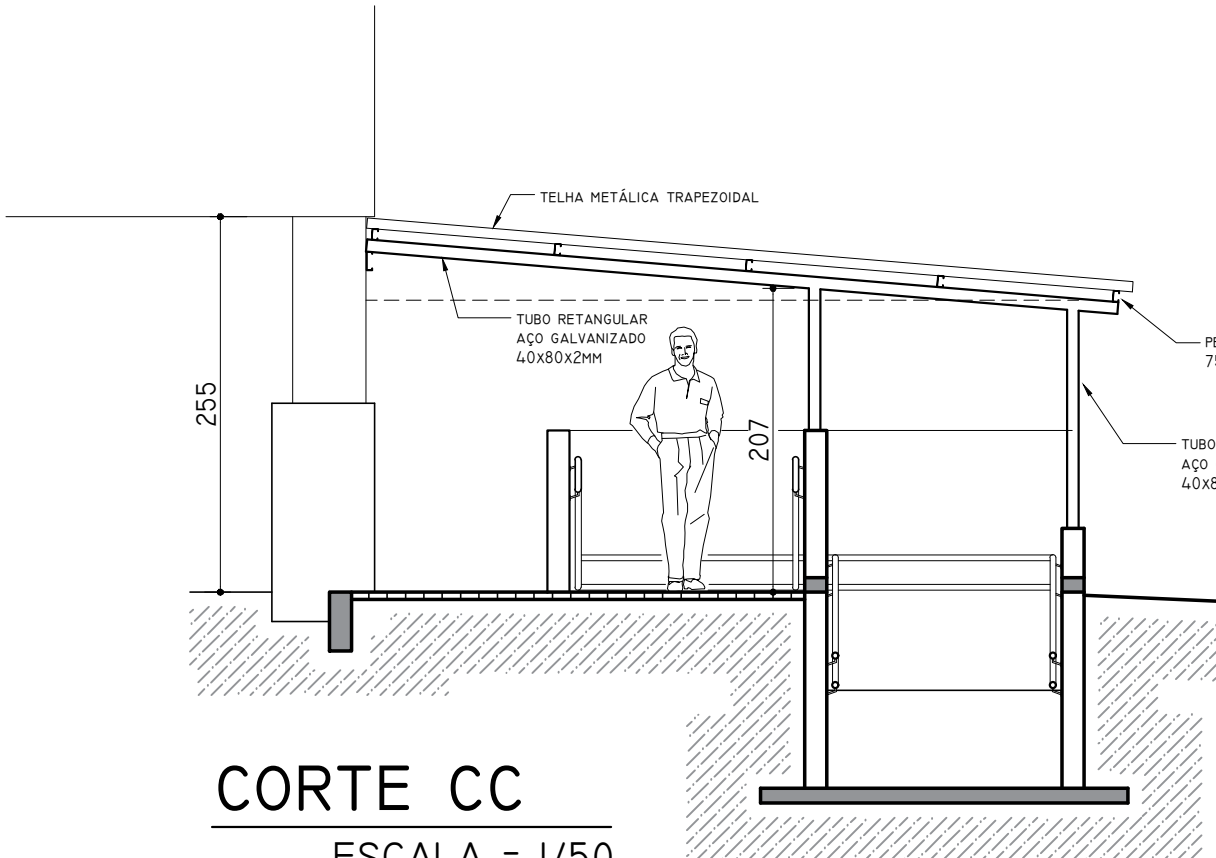

CORTE CC
ESCALA = 1/50

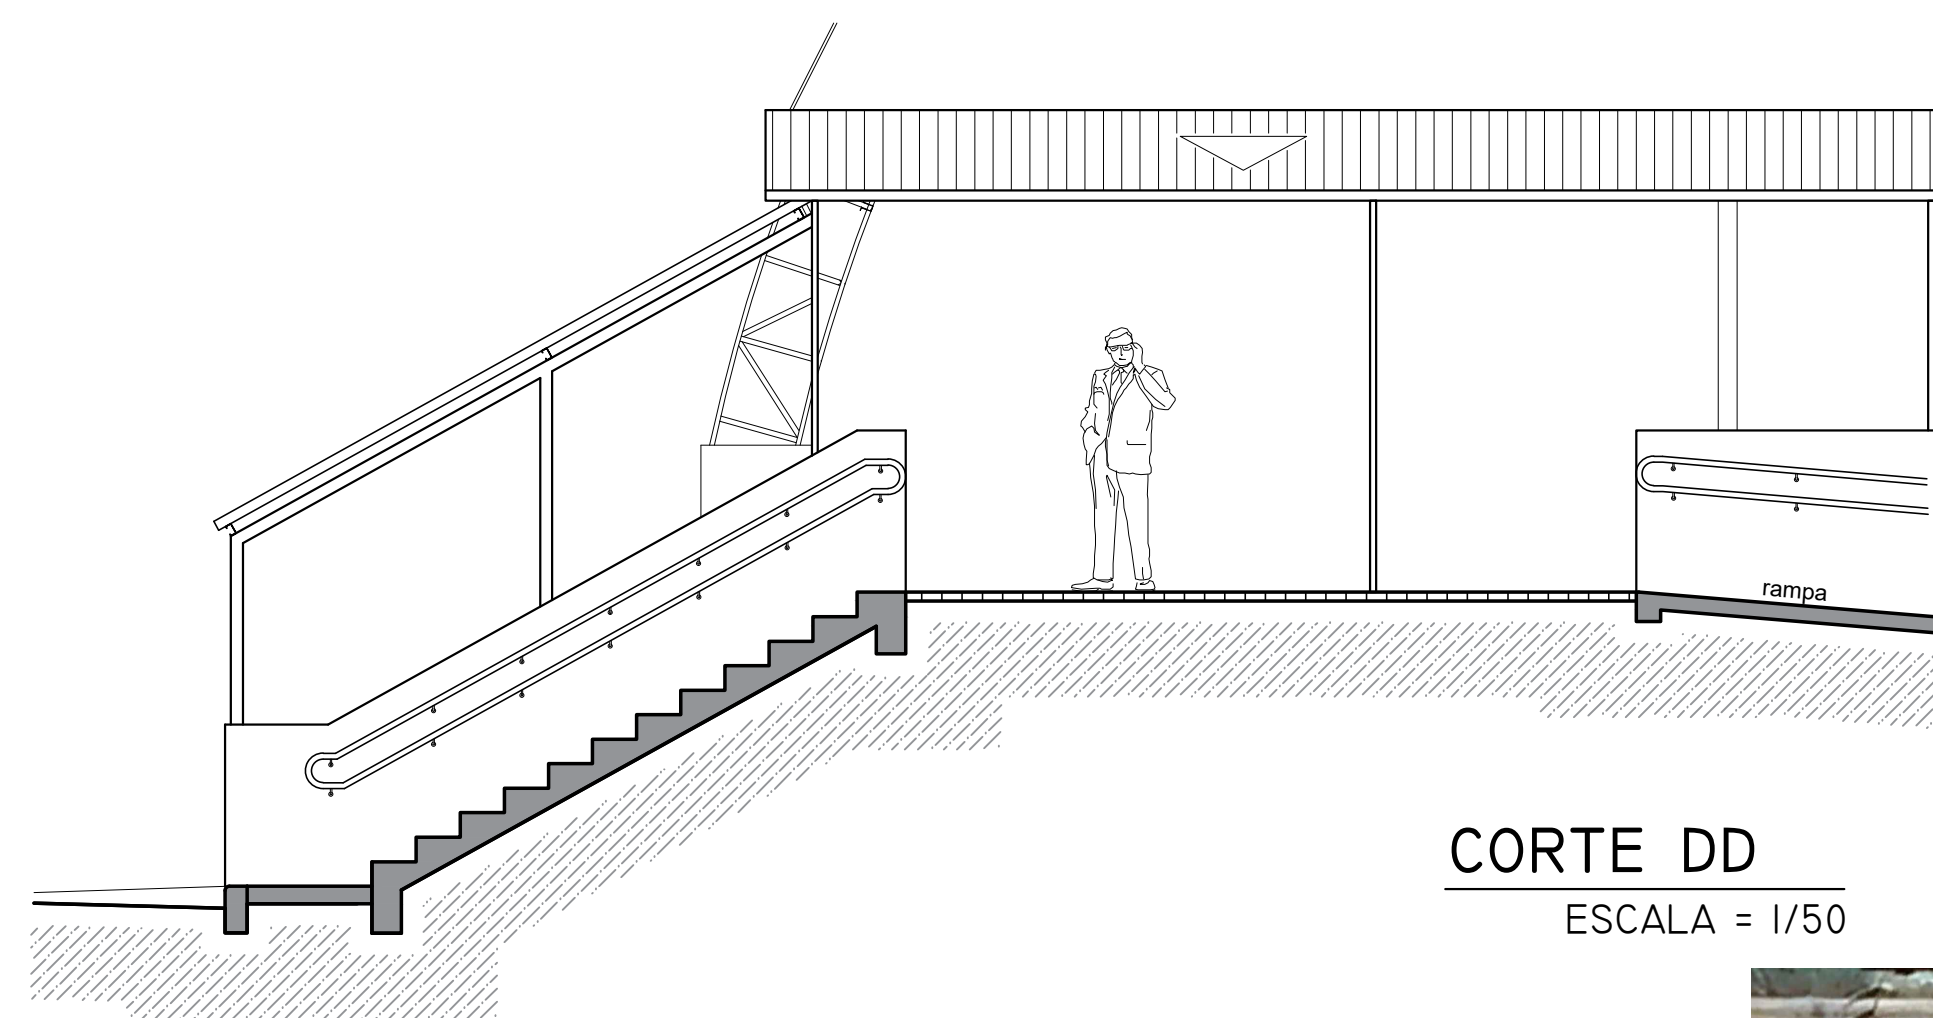


CORTE DD
ESCALA = 1/50



MÓDULO 01 - A: 36.70M²


Construção existente

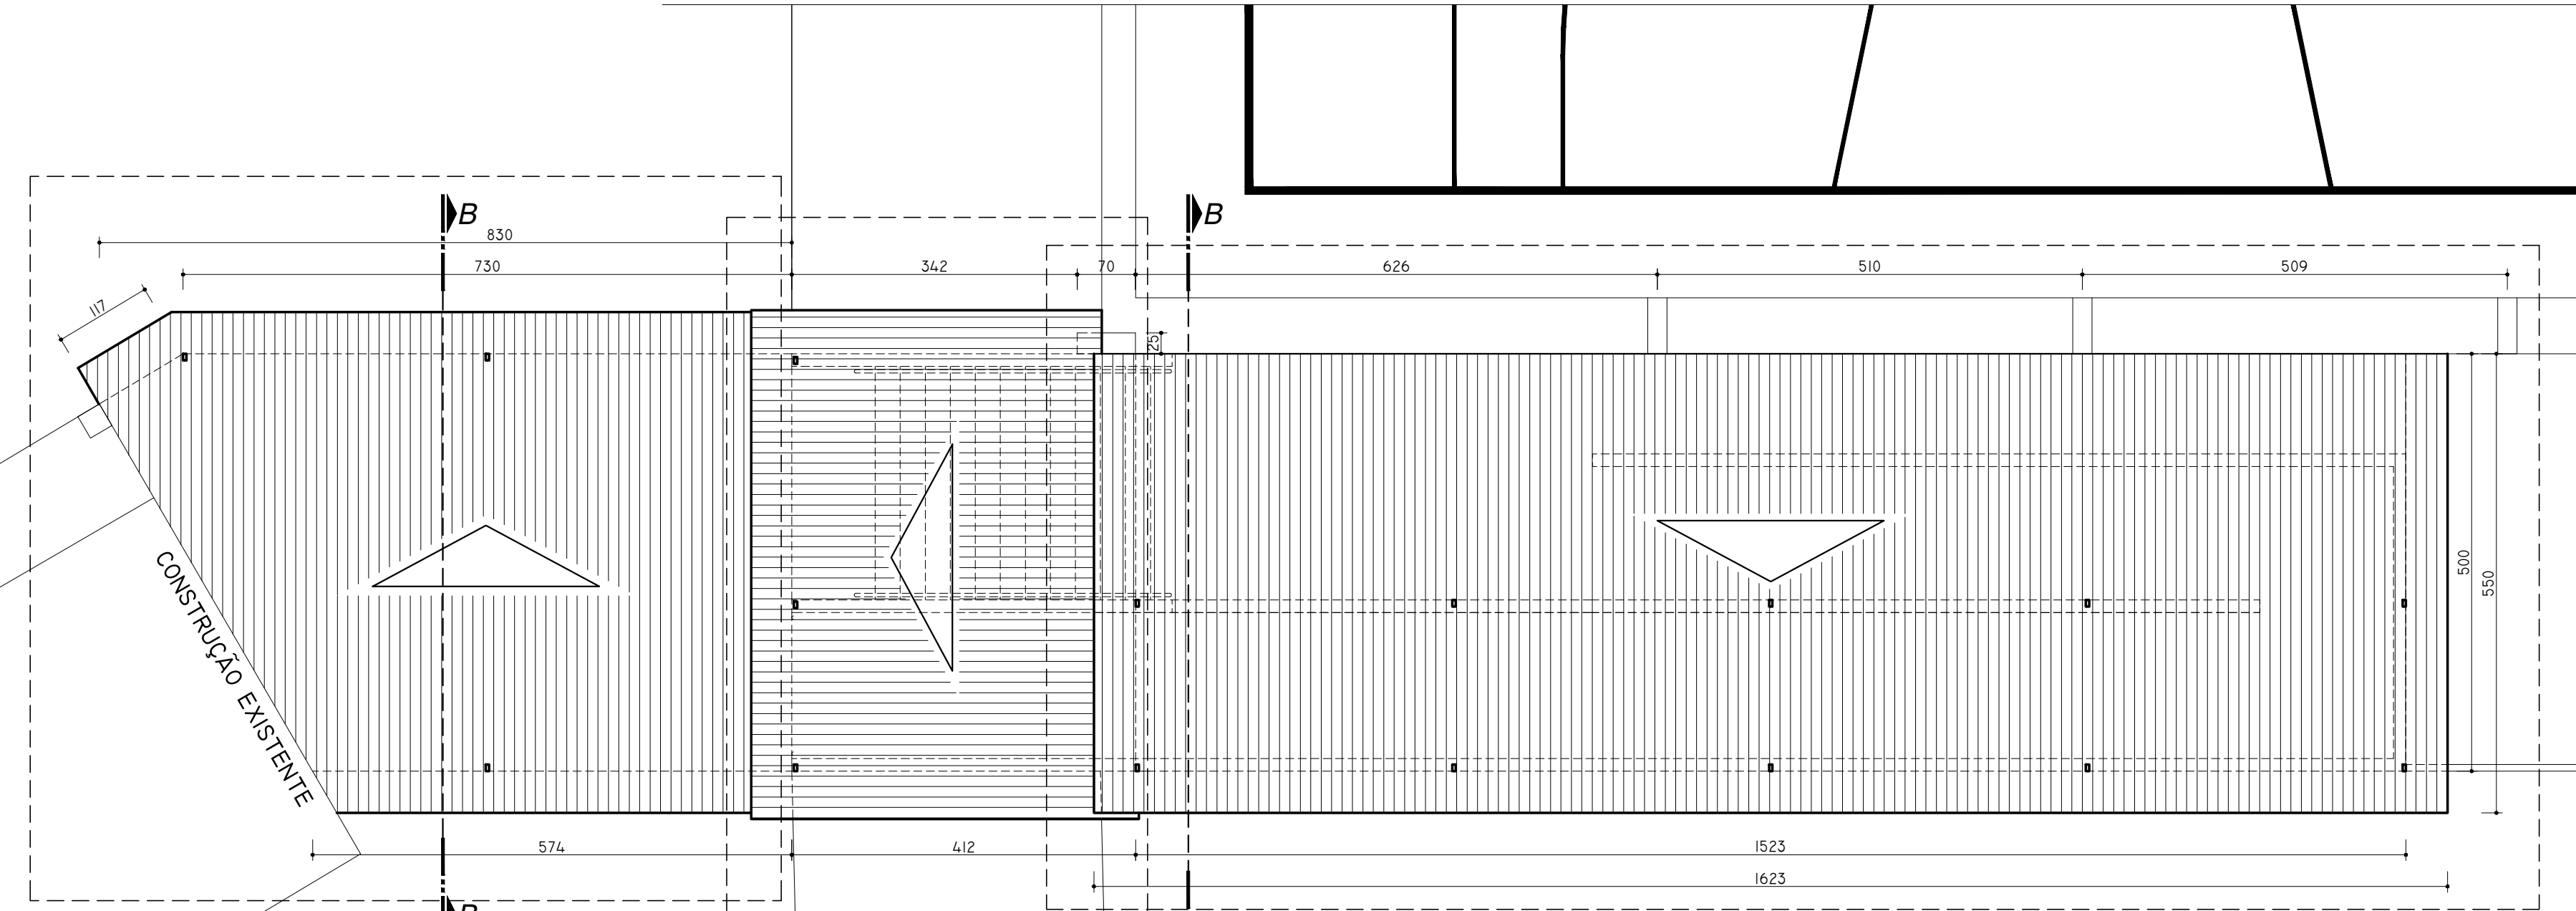


MÓDULO 02 - A: 42.70M²

MÓDULO 04 - A: 28.25M²


MÓDULO 03 - A: 89.26M²

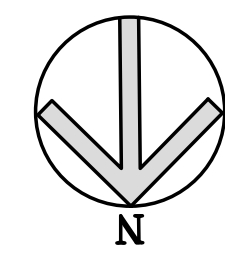


PLANTA GEOMÉTRICA
ESCALA = 1/75

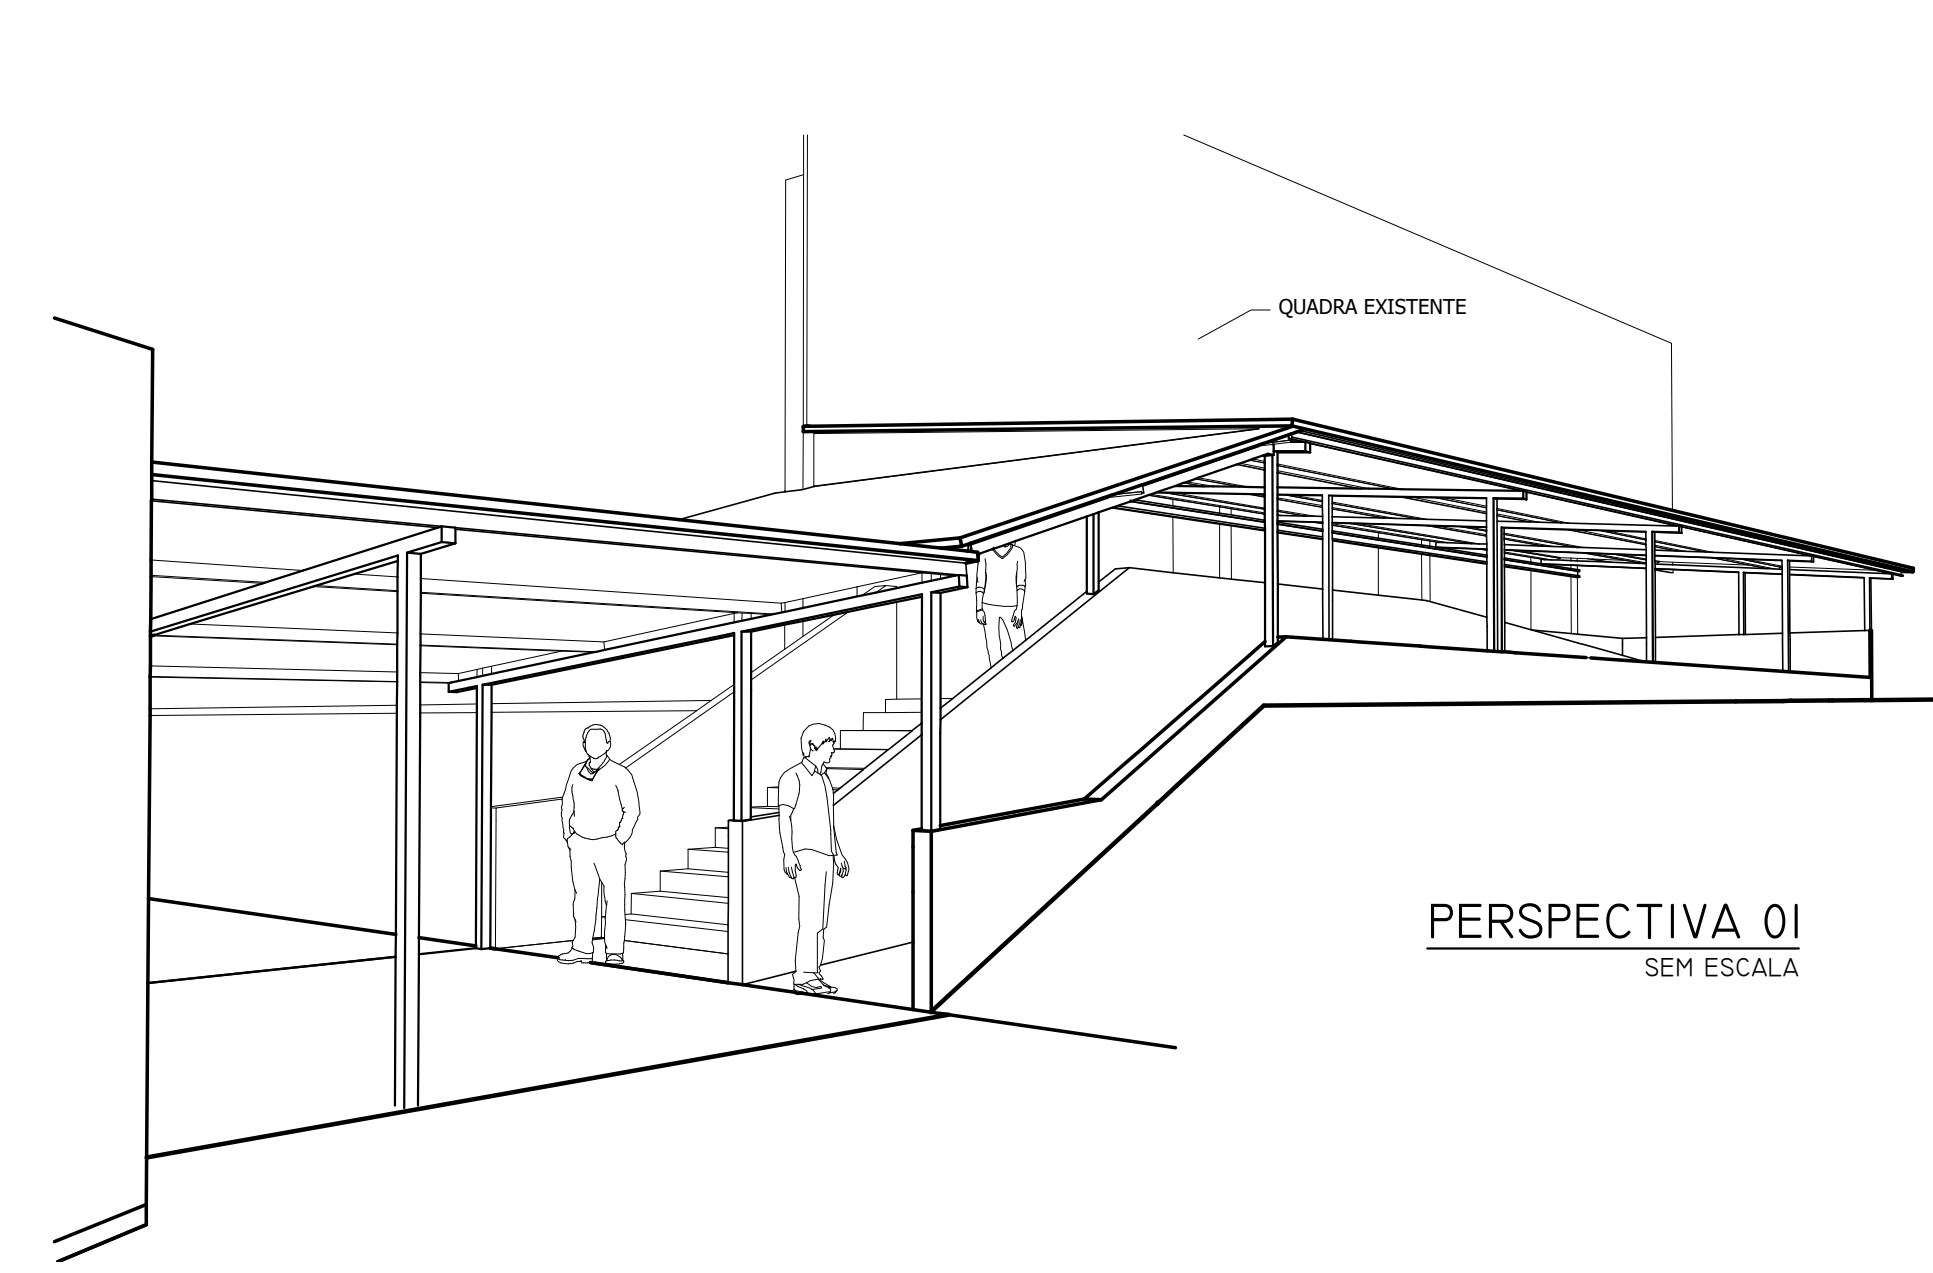

PERSPECTIVA 01
SEM ESCALA

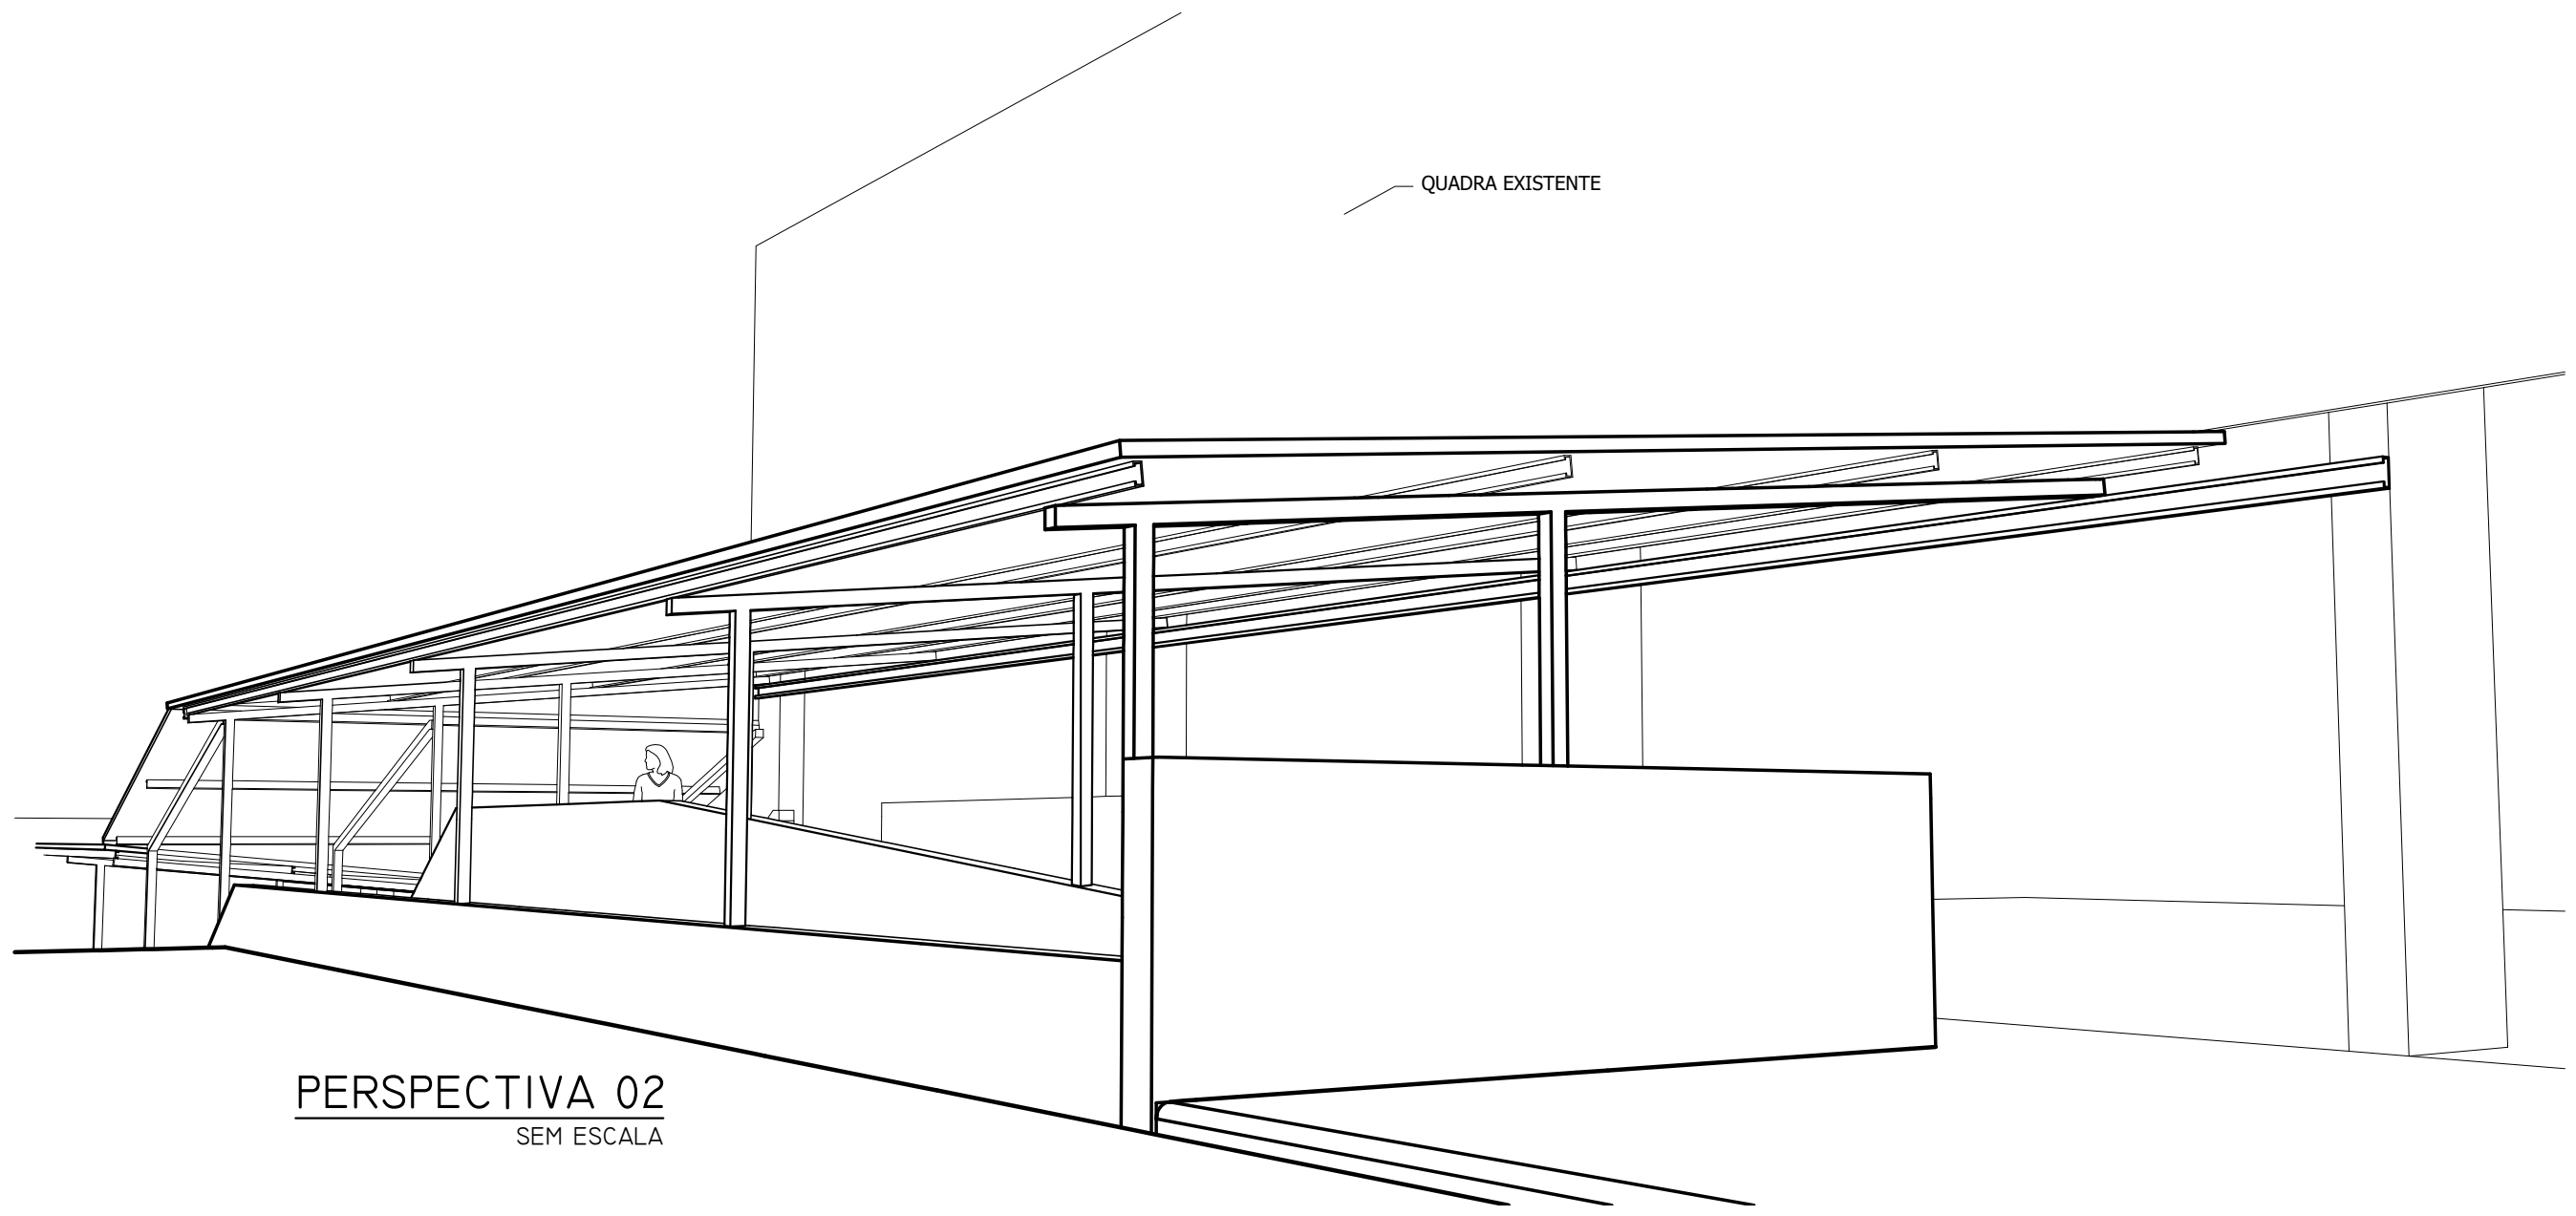

PERSPECTIVA 02
SEM ESCALA

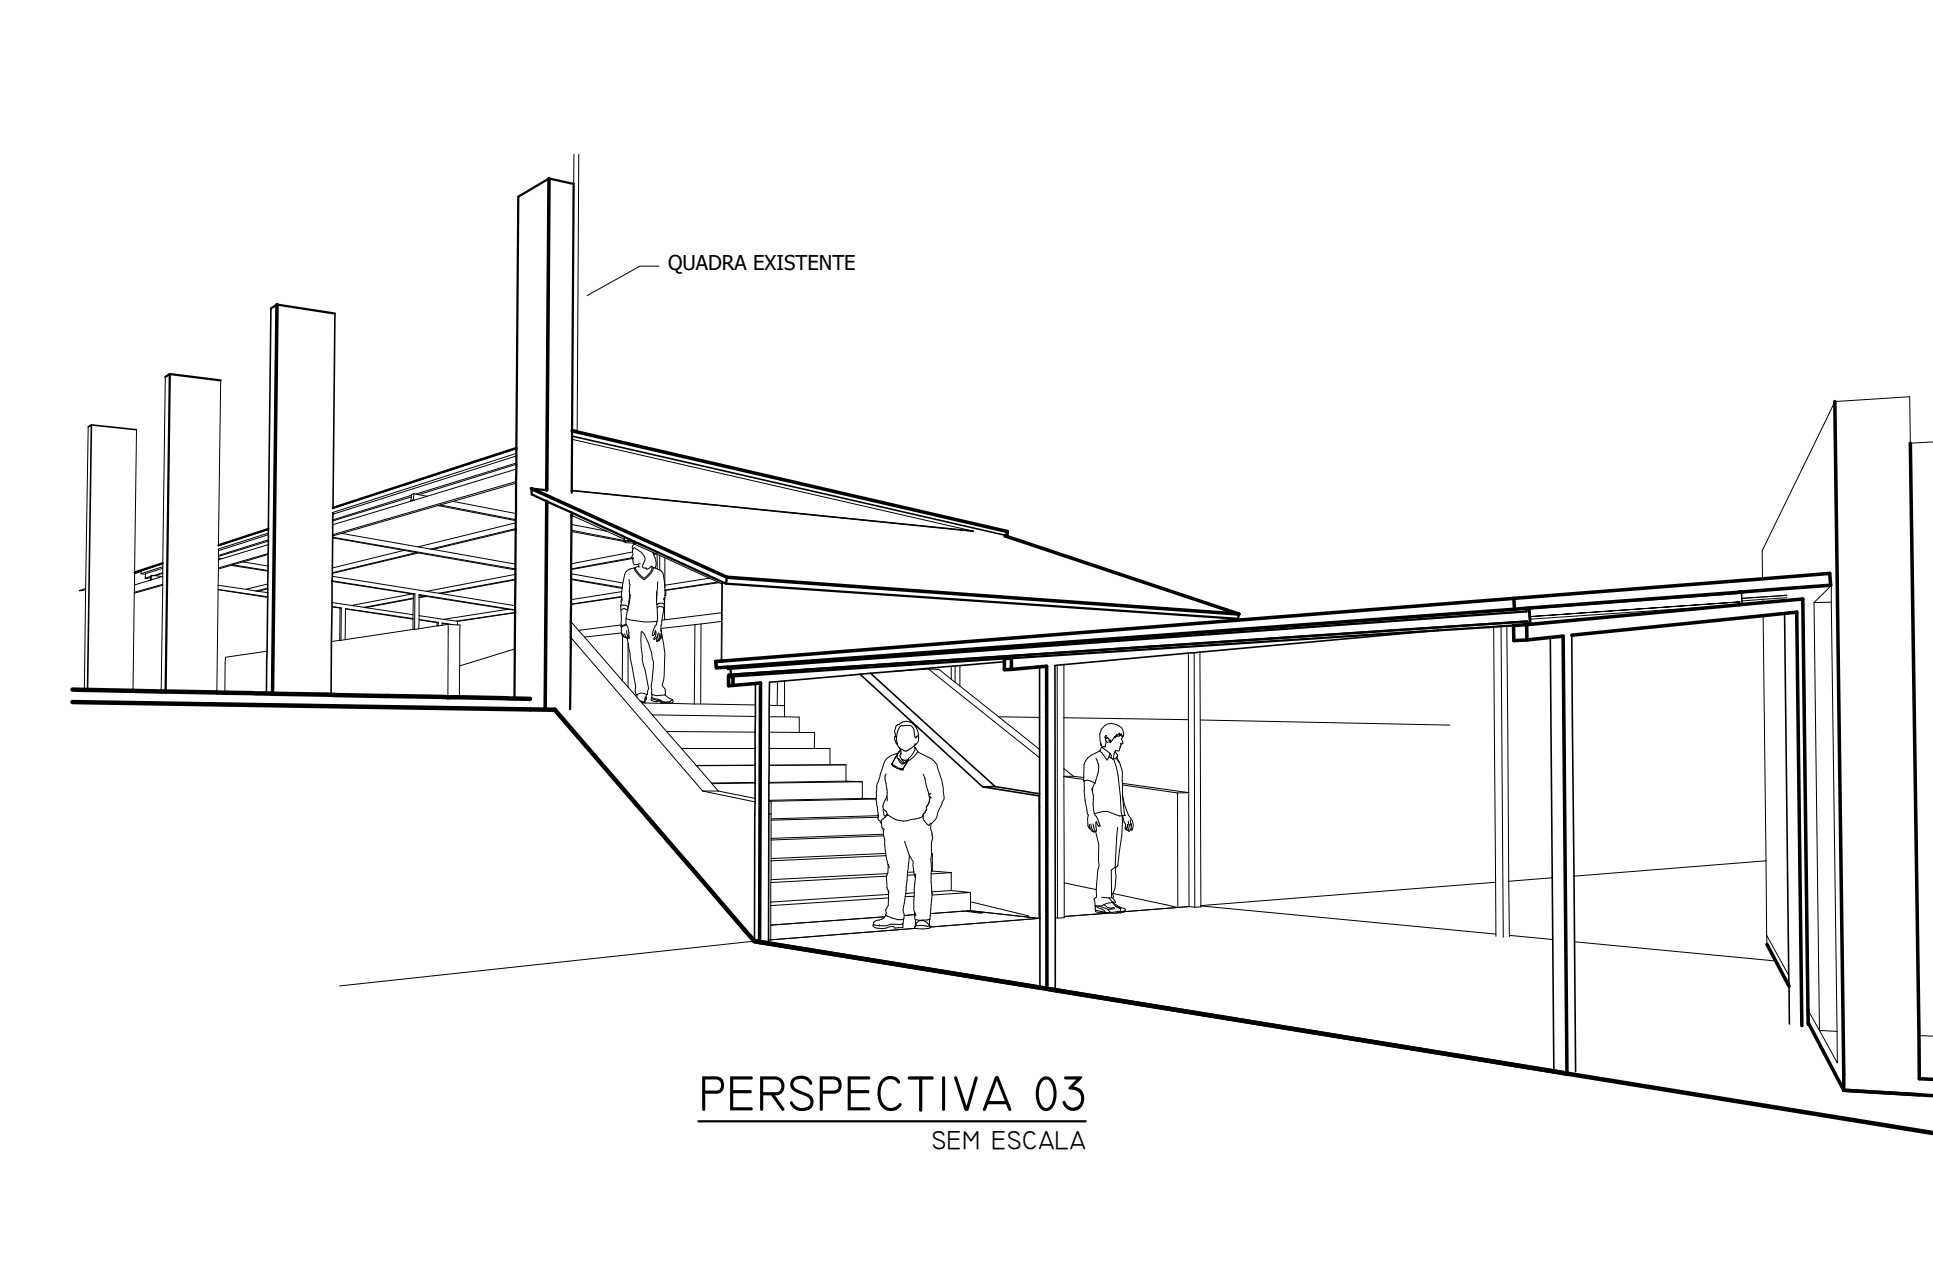

PERSPECTIVA 03
SEM ESCALA

Observações e aprovação:

MÓDULO 01 - A: 36.70M²
MÓDULO 02 - A: 42.70M²
MÓDULO 04 - A: 28.25M²
MÓDULO 03 - A: 89.26M²
ÁREA TOTAL: 196,91M²

APROVADO
CONFORME LEGISLAÇÃO
URBANÍSTICA VIGENTE



PROJETO ARQUITETÔNICO

RESP. TÉCNICO PROJETO:	PROPRIETÁRIO:	PROJETOS E GRAFICAÇÃO	ESCALA
Arº EVERTON FRASSON FRAGMANI CRM A 34.364-8	PREFEITURA MUNICIPAL DE COCAL DO SUL CNPJ 06.778.059/0001-48	Everton Frasson Fragman VERSÃO / DATA: V01 Inicial - julho / 2024	Indicada
ENDEREÇO: RUA PAULO GRACINDO, BAIRRO VILA NOVA, COCAL DO SUL - SC	ÁREAS Existente: - m² Ampliação: 196,91m² TOTAL: 196,91m²		
DESCRIÇÃO: ACESSOS COBERTOS ESCOLA JOSÉ PERUCHI E FECHAMENTO DA QUADRA COBERTA			
CONTEÚDO: LOCAÇÃO, LOCALIZAÇÃO, PLANTAS, CORTES, ELEVACOES E PERSPECTIVAS			
RESP. TÉCNICO EXECUÇÃO:			