




COBERTURA 1

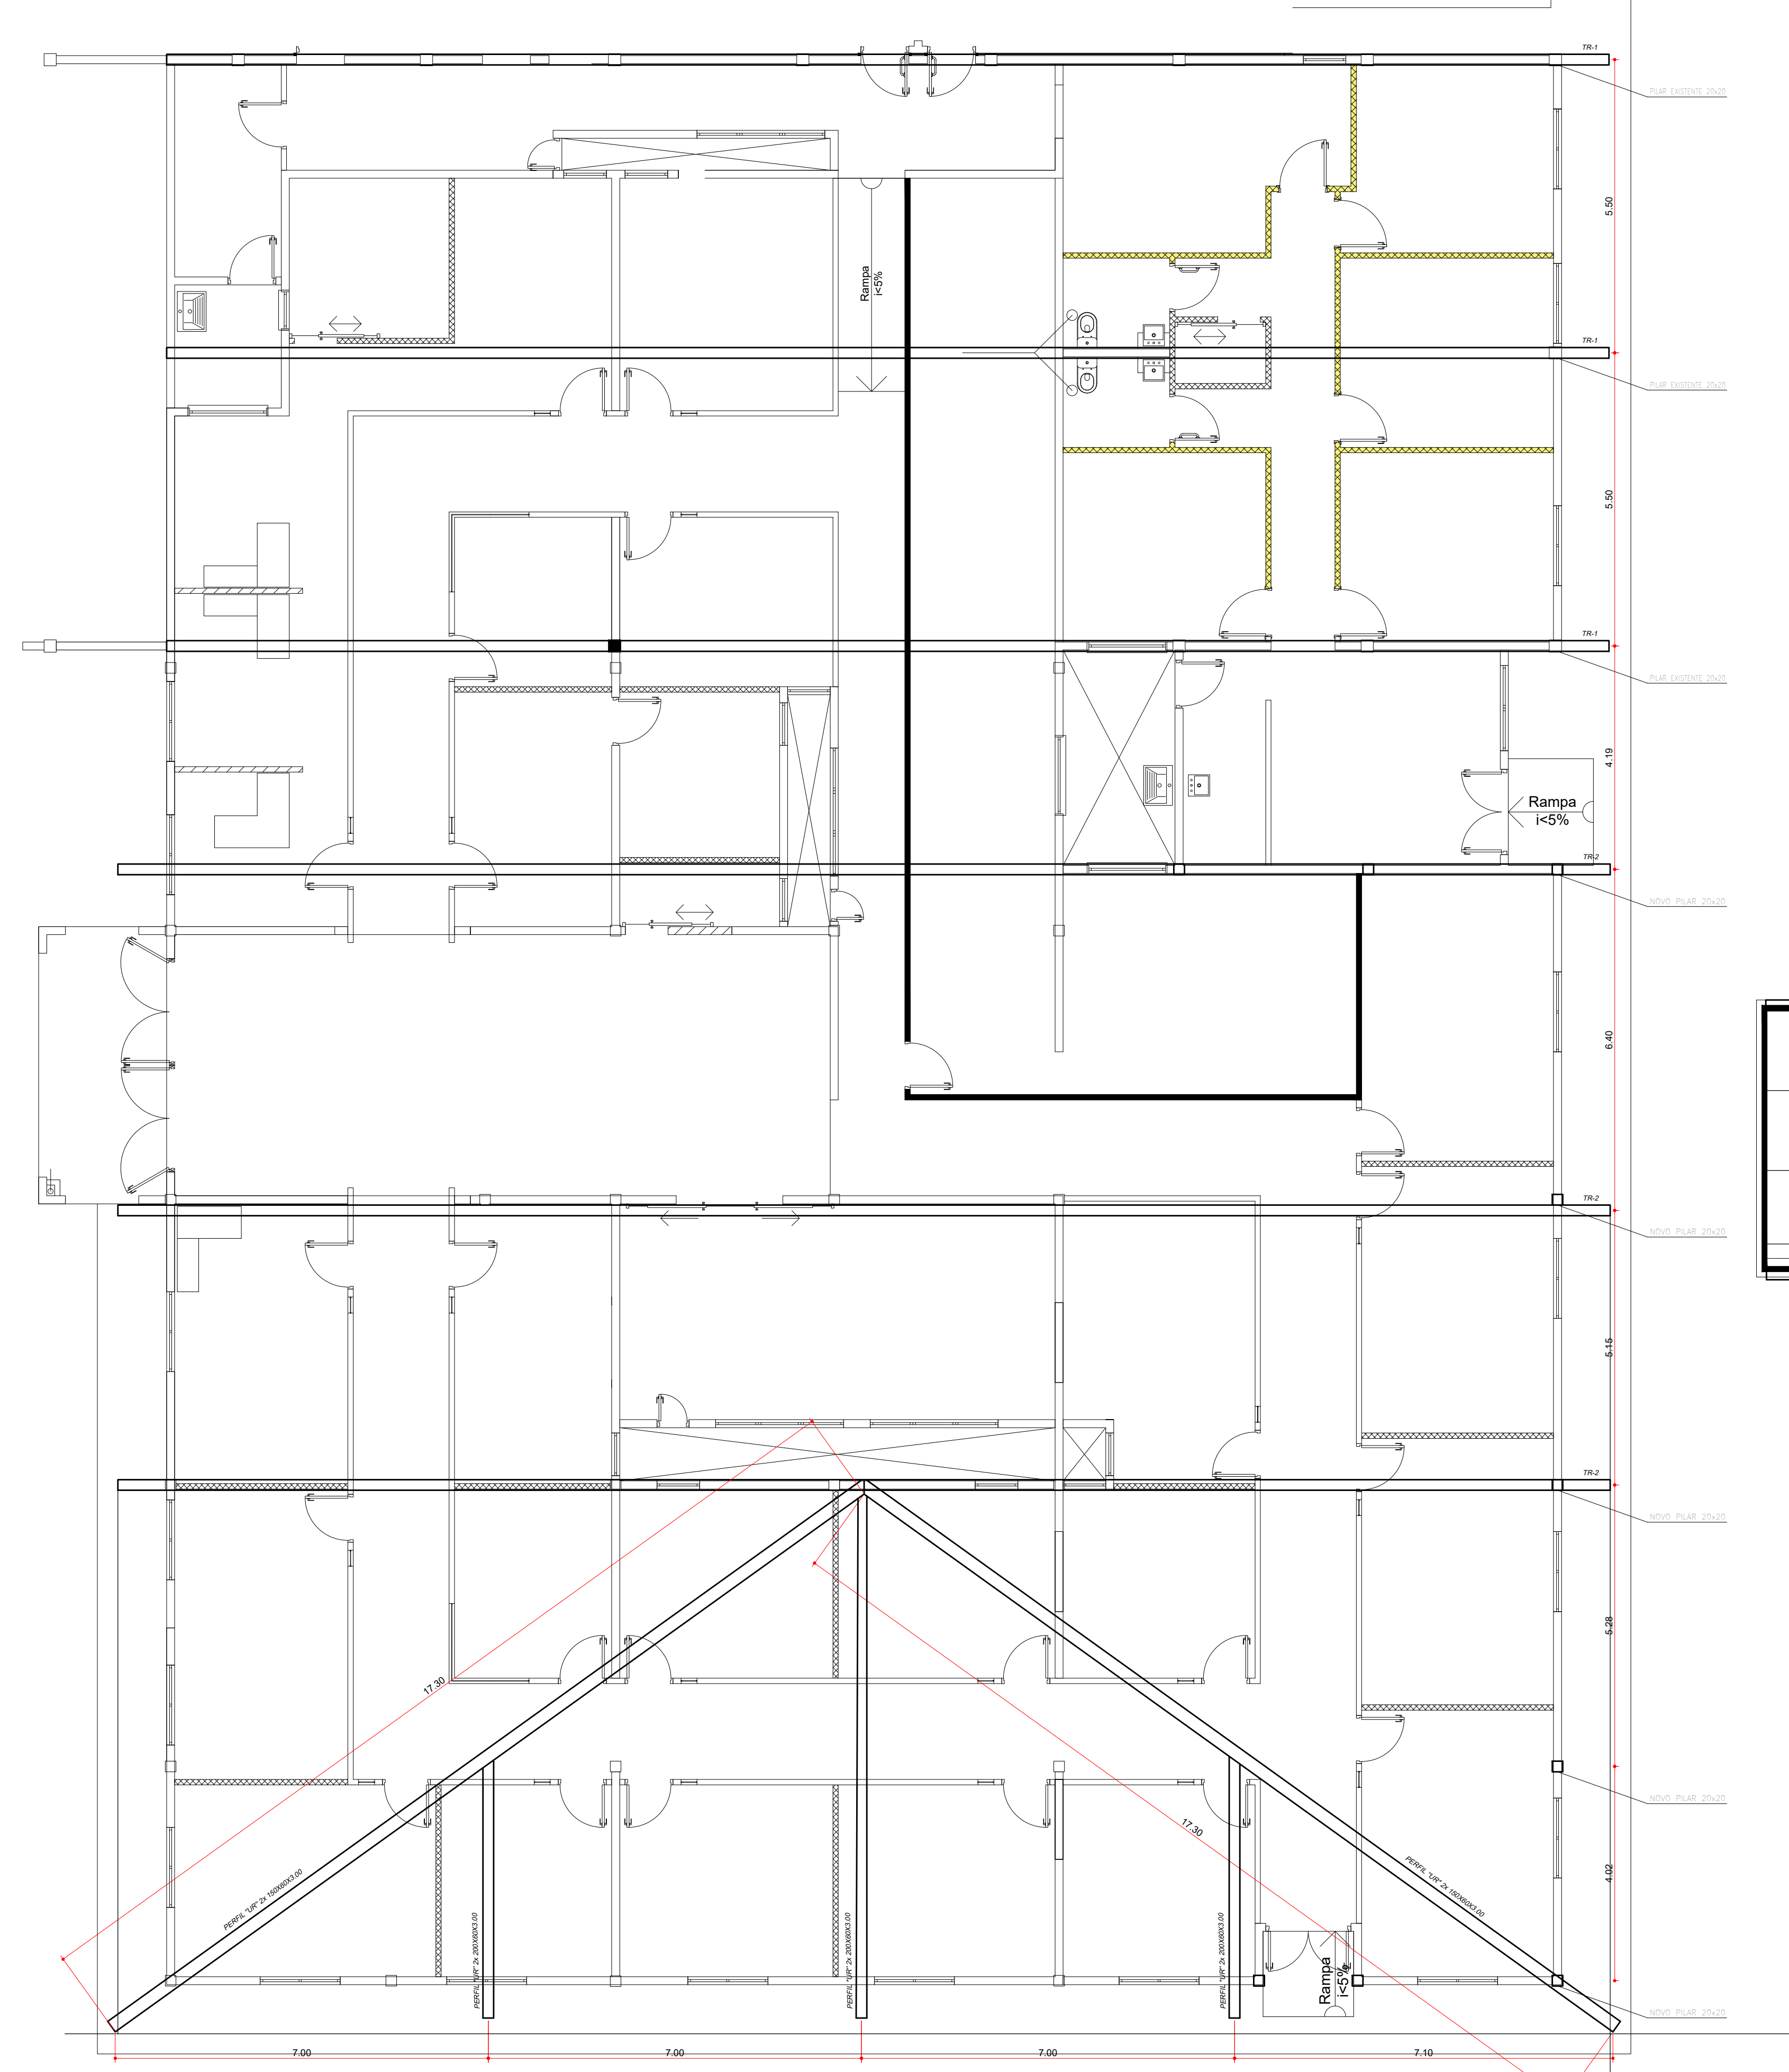

PLANTA LOCAÇÃO TRELIÇAS
ESC.: 1:50

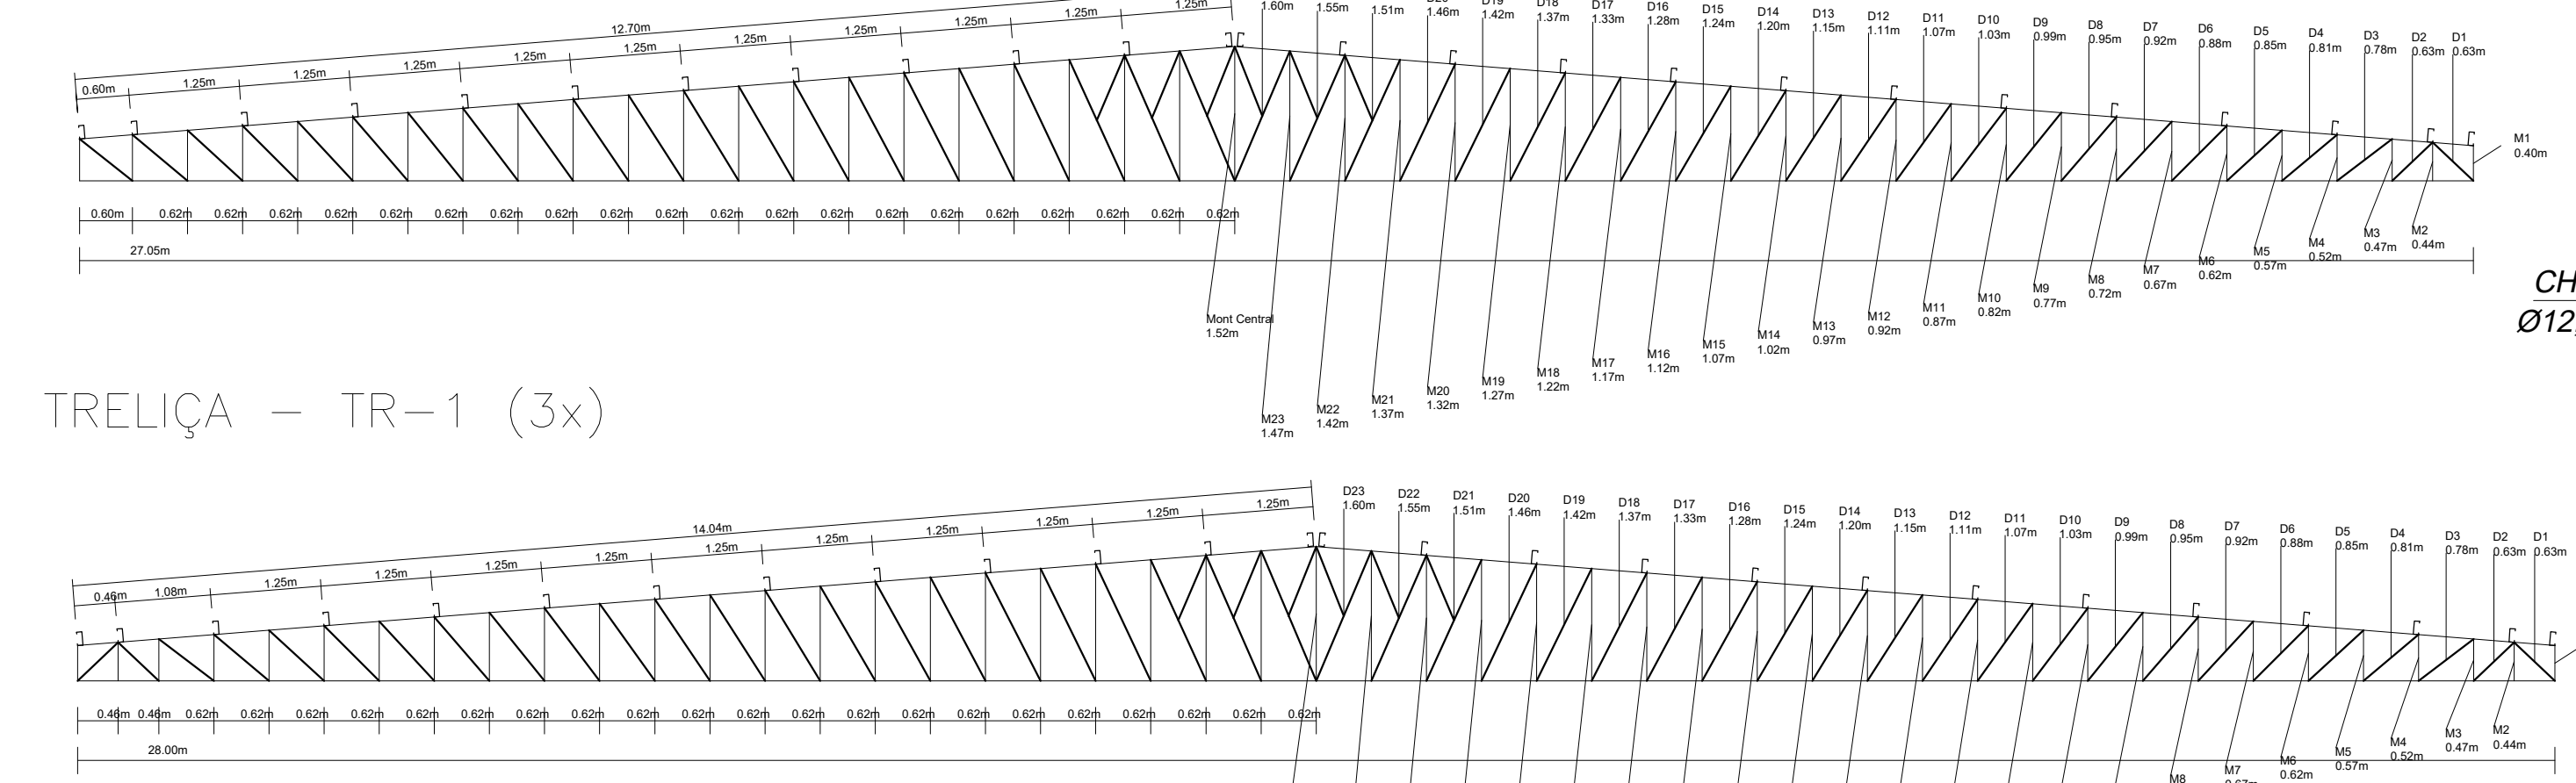




TRELIÇA – TR-1 (3x)

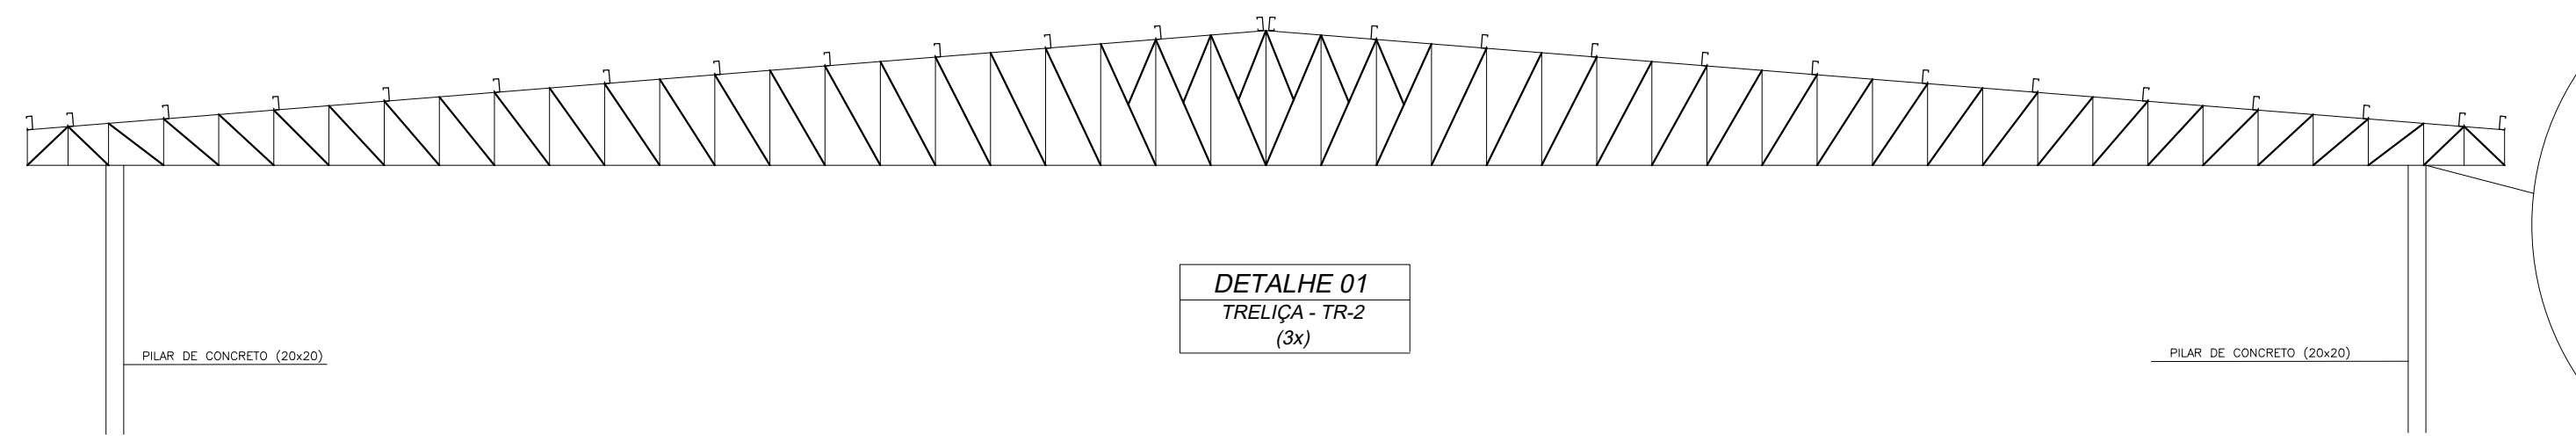

TRELIÇA – TR-2 (3x)



DETALHE DA ESTRUTURA METÁLICA

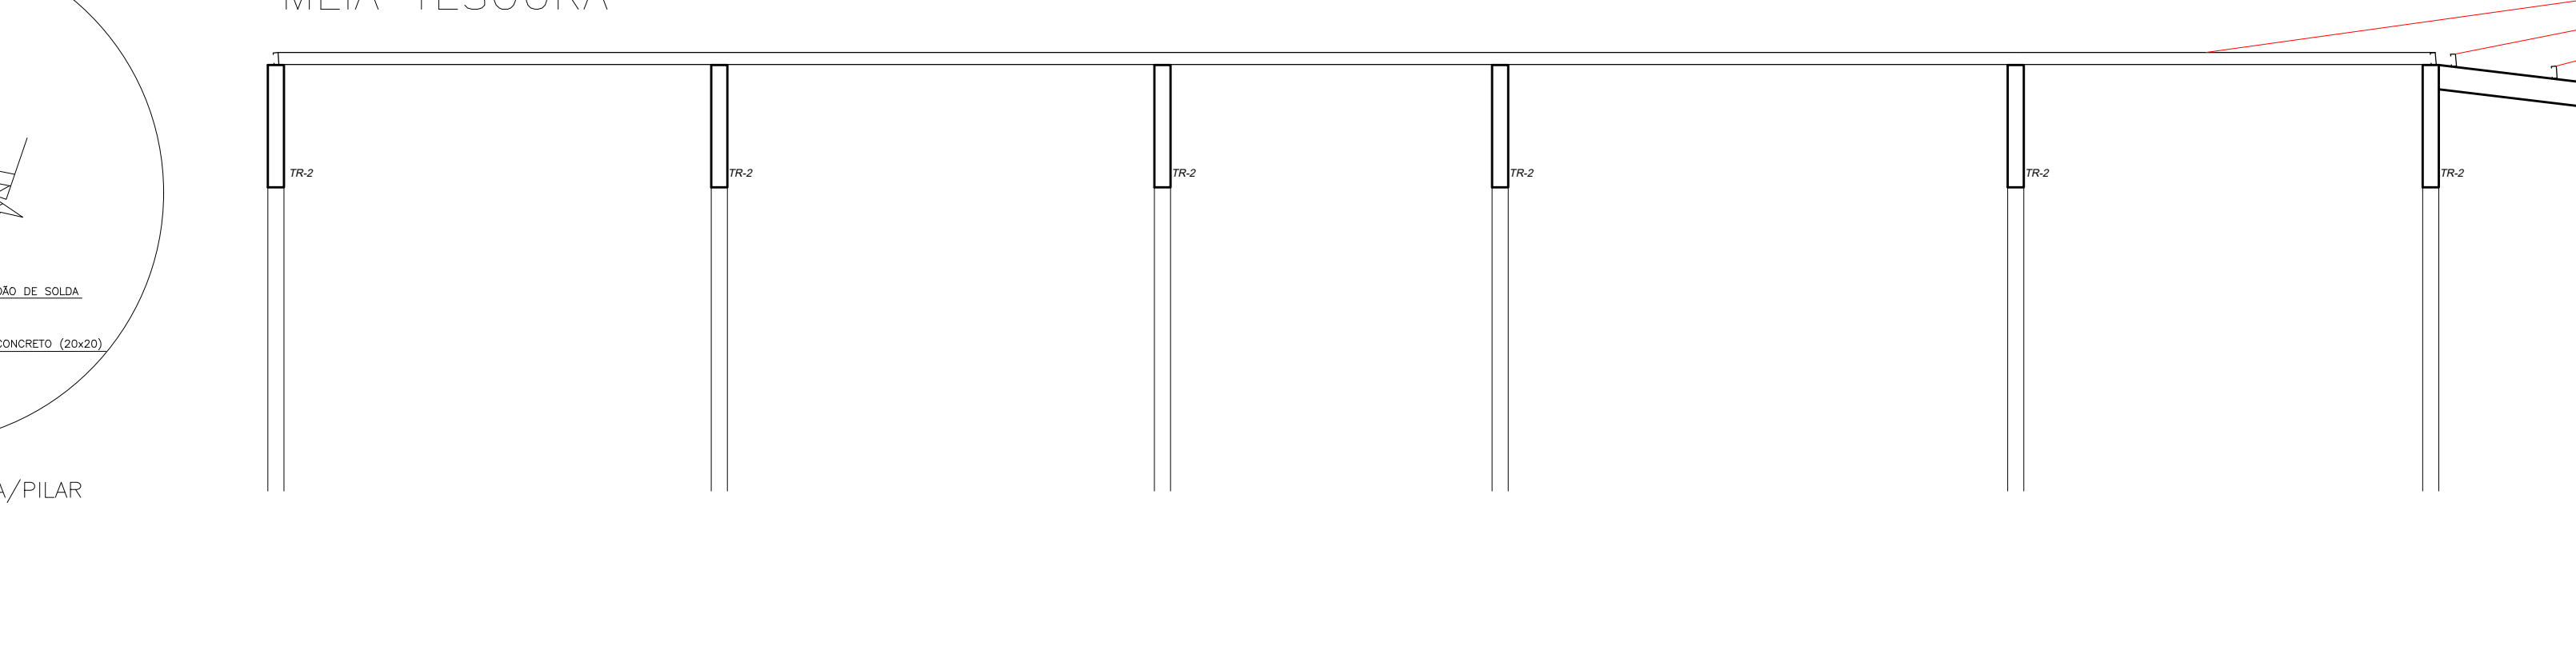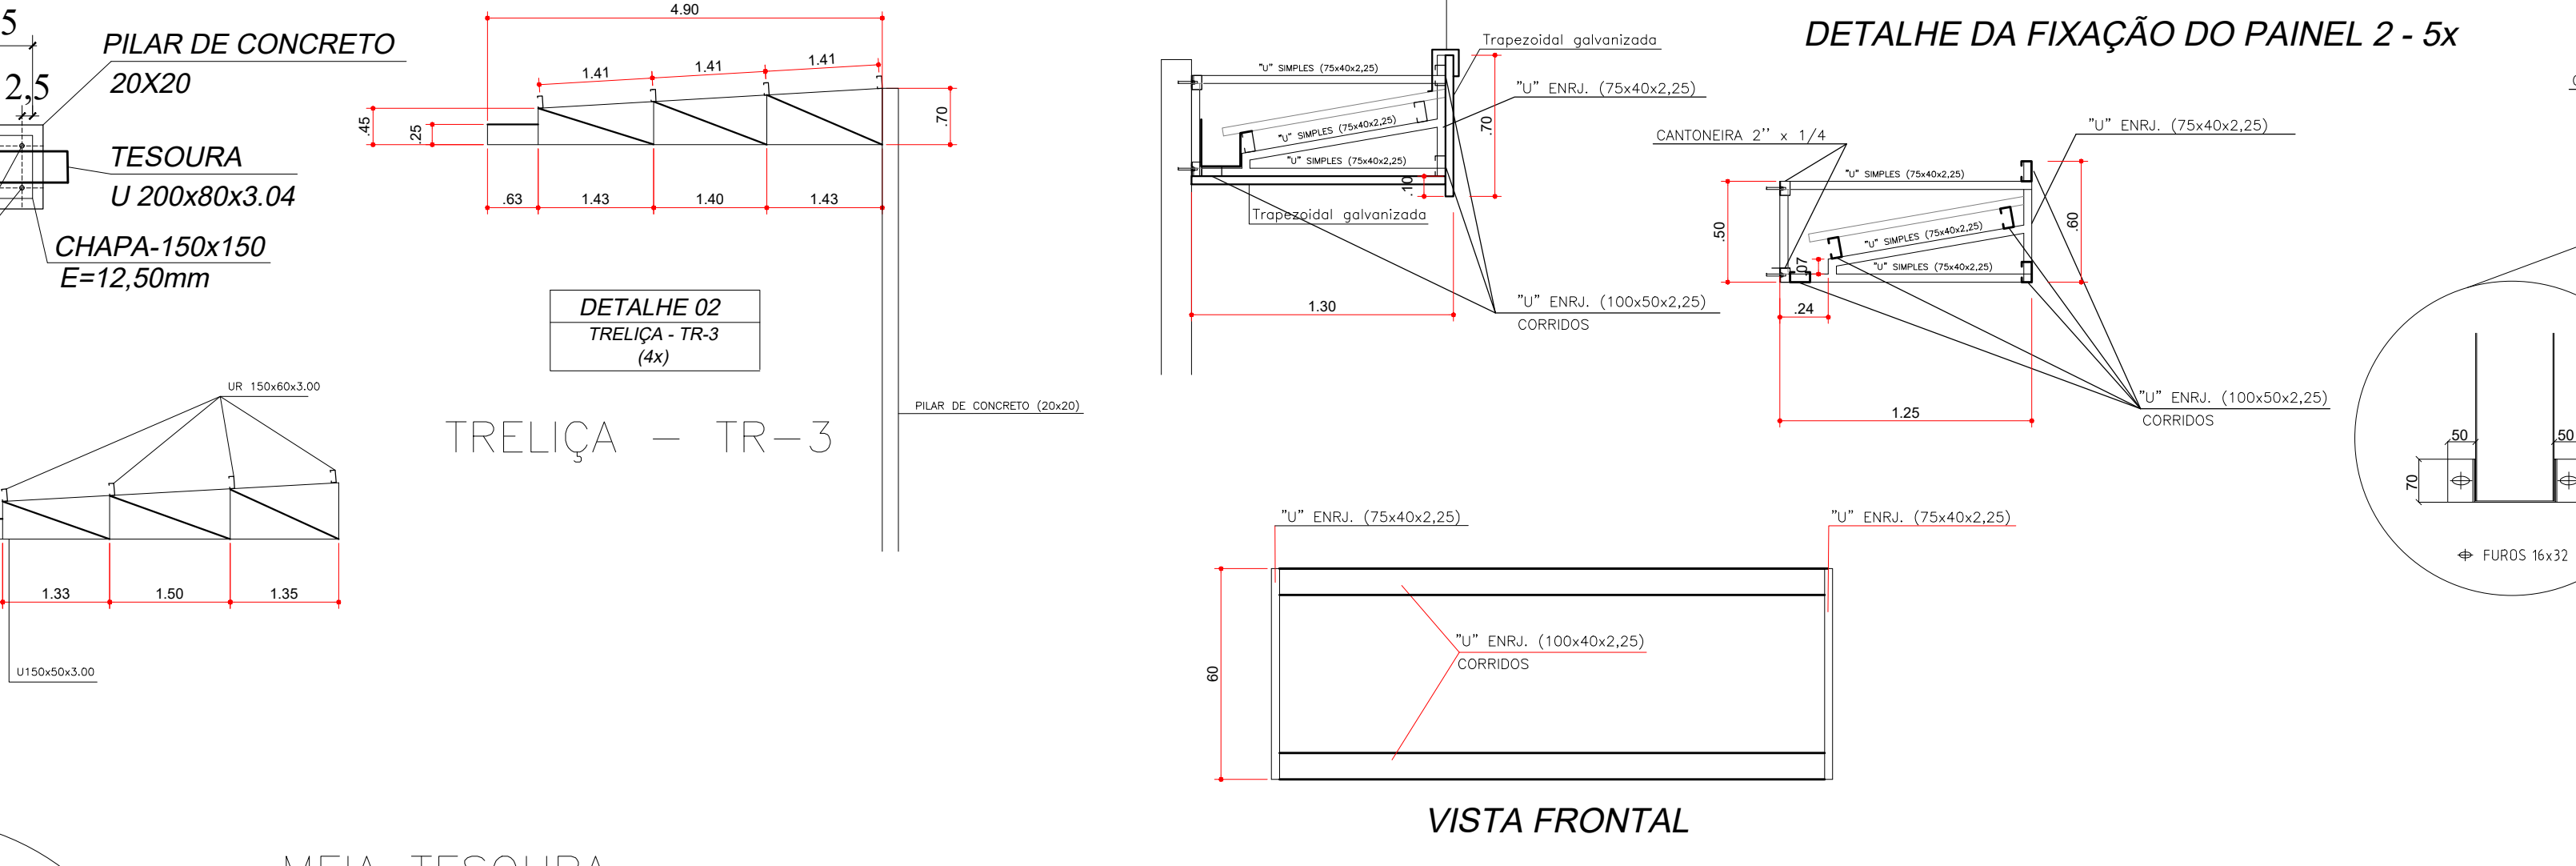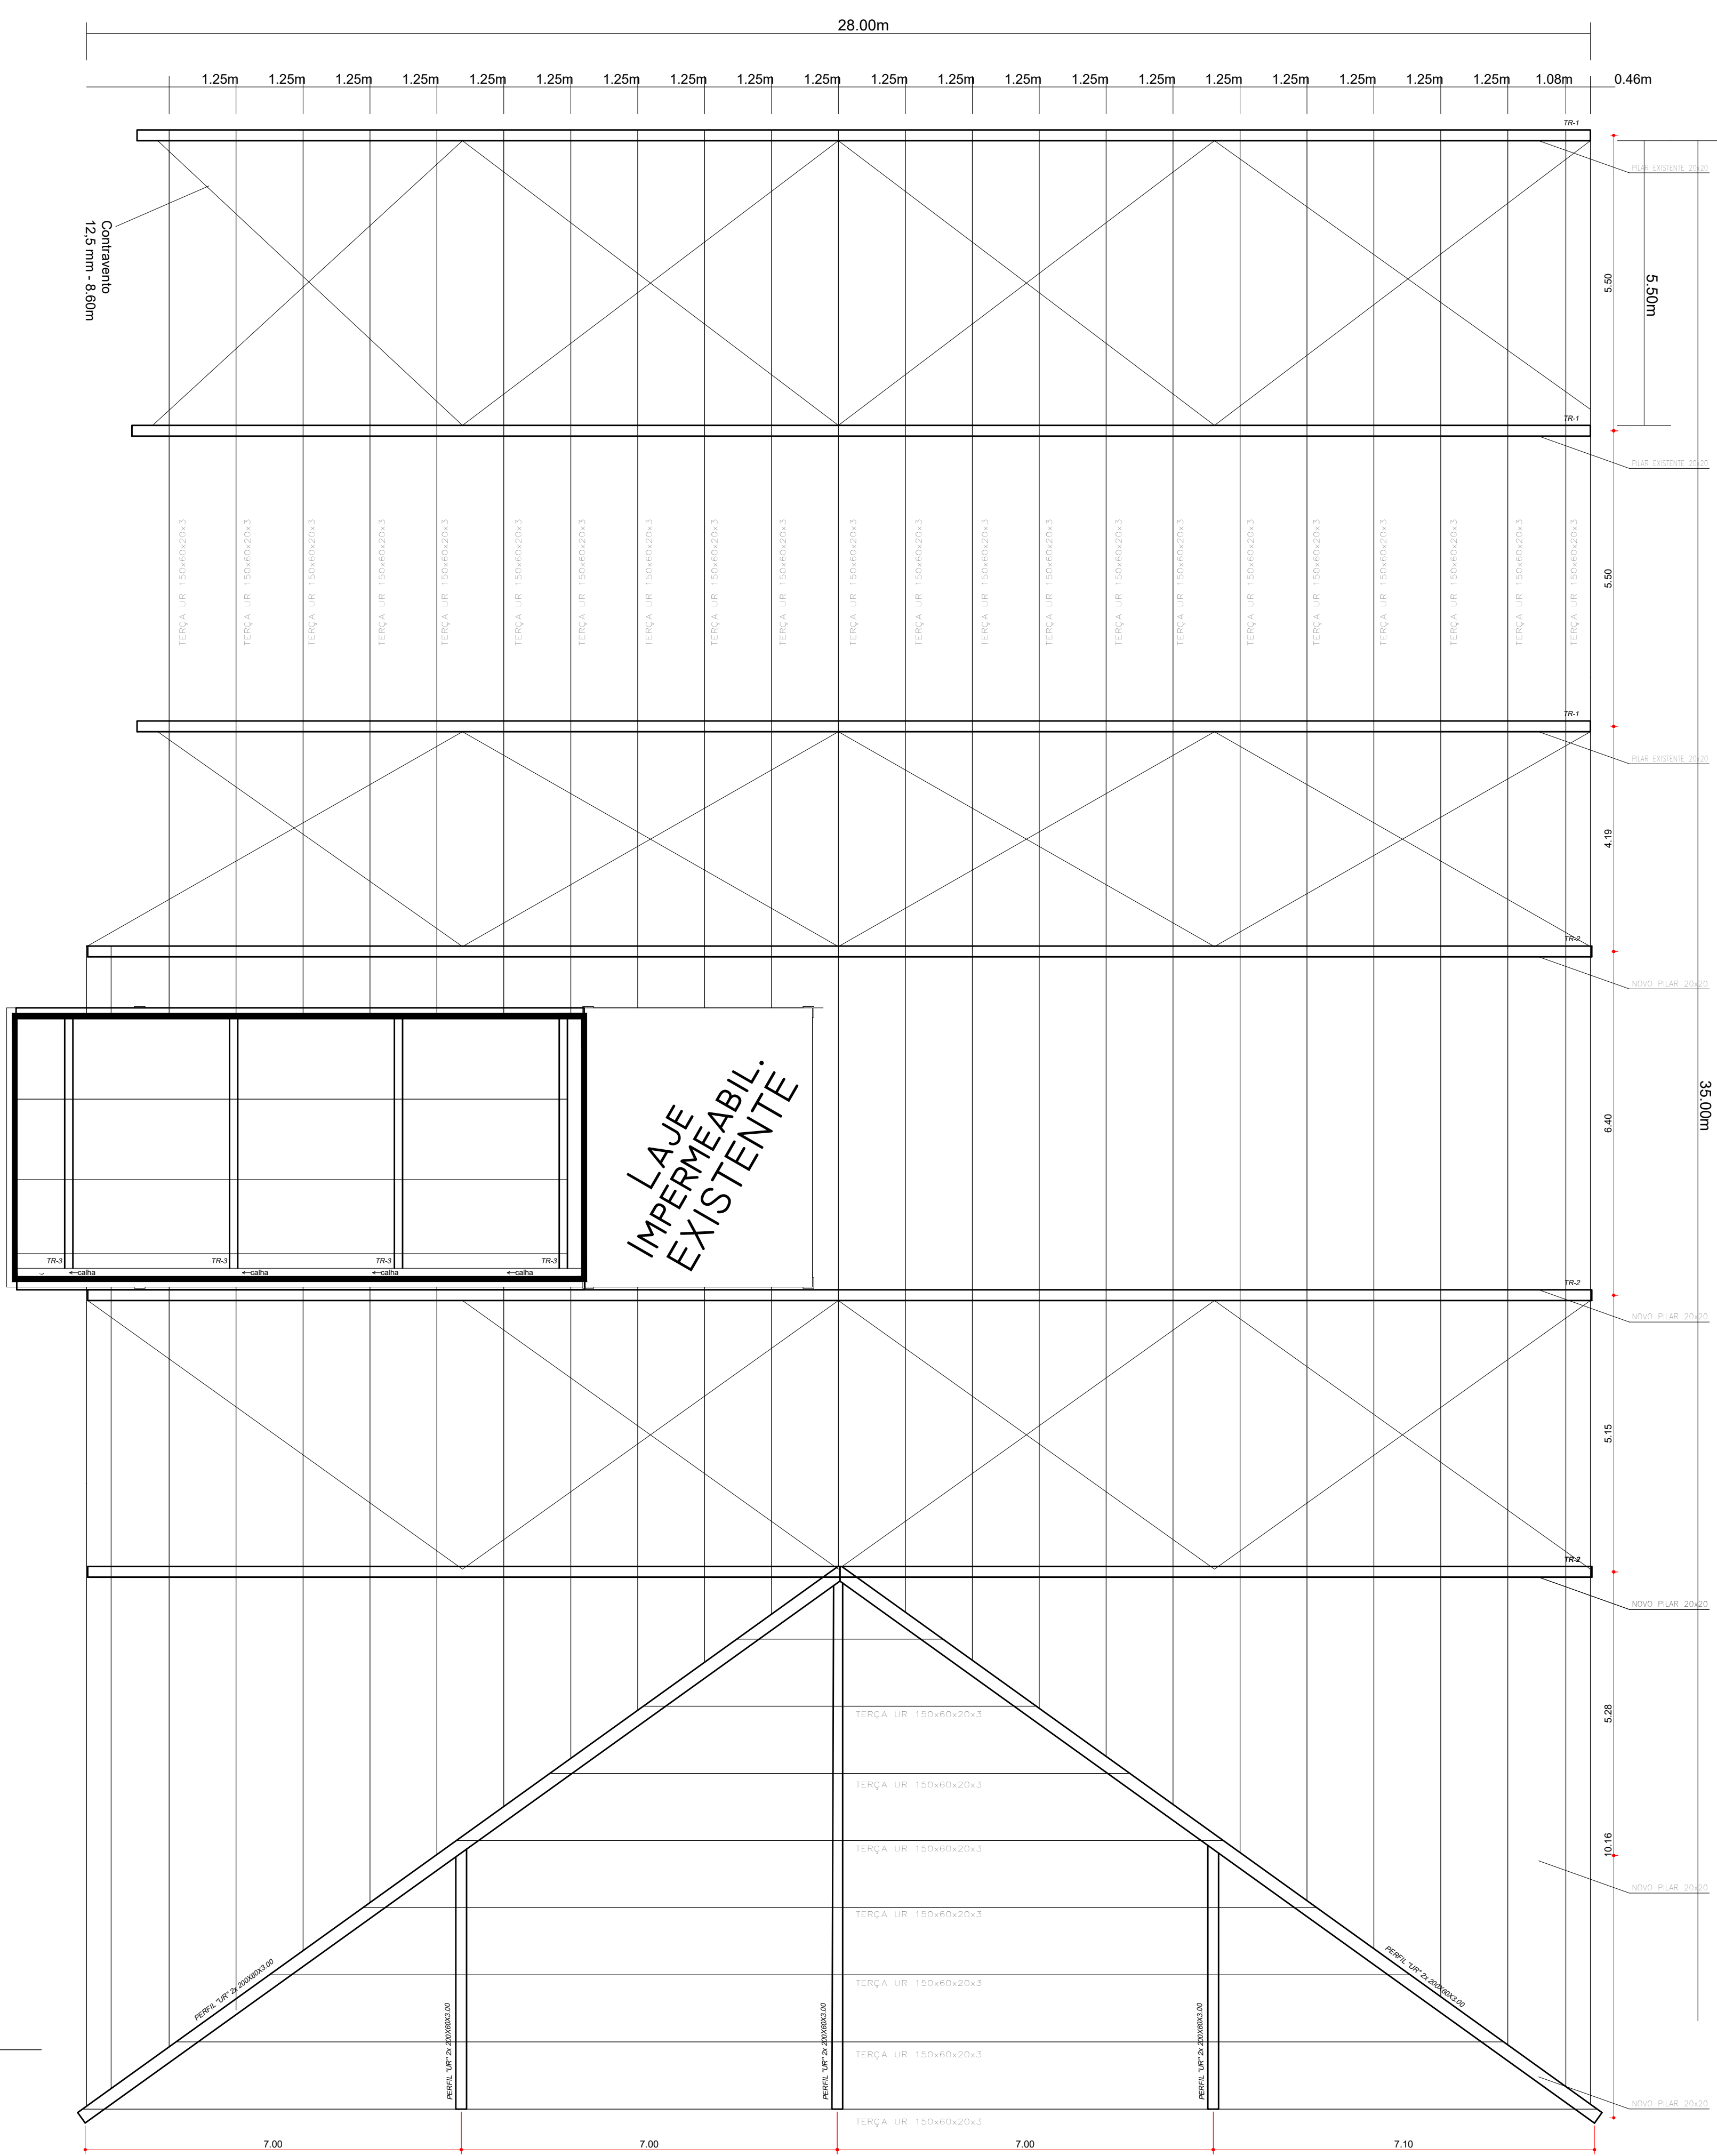

DETALHE DO APOIO TESOURA/PILAR

TRE-1 - RESUMO MATERIAIS			
ELEMENTO	PERFIL	COMPRIMENTO TOTAL (m)	PESO TOTAL (kg)
BANDELA SUPERIOR	U 200x84,75	27,88	287,087
BANDELA INTERIOR	U 200x84,75	27,88	287,087
MONTANTES	U 100x54,75	43,8	464,802
DIAGONAIS	U 100x54,75	48,2	507,058
PESO TOTAL			1546,03

TRE-2 - RESUMO MATERIAIS			
ELEMENTO	PERFIL	COMPRIMENTO TOTAL (m)	PESO TOTAL (kg)
BANDELA SUPERIOR	U 200x84,75	4,8	27,357
BANDELA INTERIOR	U 200x84,75	28	292,332
MONTANTES	U 100x54,75	45,3	482,337
DIAGONAIS	U 100x54,75	52,35	553,403
PESO TOTAL			1355,39




TRE-3 - RESUMO MATERIAIS			
ELEMENTO	PERFIL	COMPRIMENTO TOTAL (m)	PESO TOTAL (kg)
BANDELA SUPERIOR	U 150x54,00	4,2	23,856
BANDELA INTERIOR	U 150x54,00	4,8	27,357
MONTANTES	U 100x54,00	2,6	14,768
DIAGONAIS	U 100x54,00	4,8	27,357
PESO TOTAL			93,338

MEIA TESOURA - RESUMO MATERIAIS			
ELEMENTO	PERFIL	COMPRIMENTO TOTAL (m)	PESO TOTAL (kg)
MEIA TESOURA	UR 24 200x40x3,00	100	955,00
PESO TOTAL			955,00


TERÇAS E CONTRAVENTAMENTO - RESUMO MATERIAIS			
ELEMENTO	PERFIL	COMPRIMENTO TOTAL (m)	PESO TOTAL (kg)
TERÇA	UR 150x50x3,00	89	712
CONTRA VENT	UR 150x50x3,00	203	155,488
PESO TOTAL			737,488

SUPORTE FECHAMENTO LATERAL 1 - RESUMO MATERIAIS			
ELEMENTO	PERFIL	COMPRIMENTO TOTAL (m)	PESO TOTAL (kg)
BANDELA	U 75x40x2,25	7,72	25,24
MONTANTES	U 75x40x2,25	46,80	120,82
DIAGONAIS	U 75x40x2,25	56,85	155,393
MONTANTES ENCL	UR 75x40x2,25	46,80	120,82
TRAVAMENTO	UR 100x50x2,25	42,62	169,41
CANTONEIRA	2" x 1/4"	10,76	16,76
PESO TOTAL			2.362,38

SUPORTE FECHAMENTO LATERAL 2 - RESUMO MATERIAIS			
ELEMENTO	PERFIL	COMPRIMENTO TOTAL (m)	PESO TOTAL (kg)
BANDELA	U 75x40x2,25	13,30	32,38
MONTANTES	U 75x40x2,25	8	18,89
DIAGONAIS	U 75x40x2,25	6,75	17,43
MONTANTES ENCL	UR 75x40x2,25	8	17,43
TRAVAMENTO	UR 100x50x2,25	34,61	134,42
TRÇAS	UR 100x50x2,25	30,42	140,95
CANTONEIRA	2" x 1/4"	1,40	2,40
PESO TOTAL			462,25

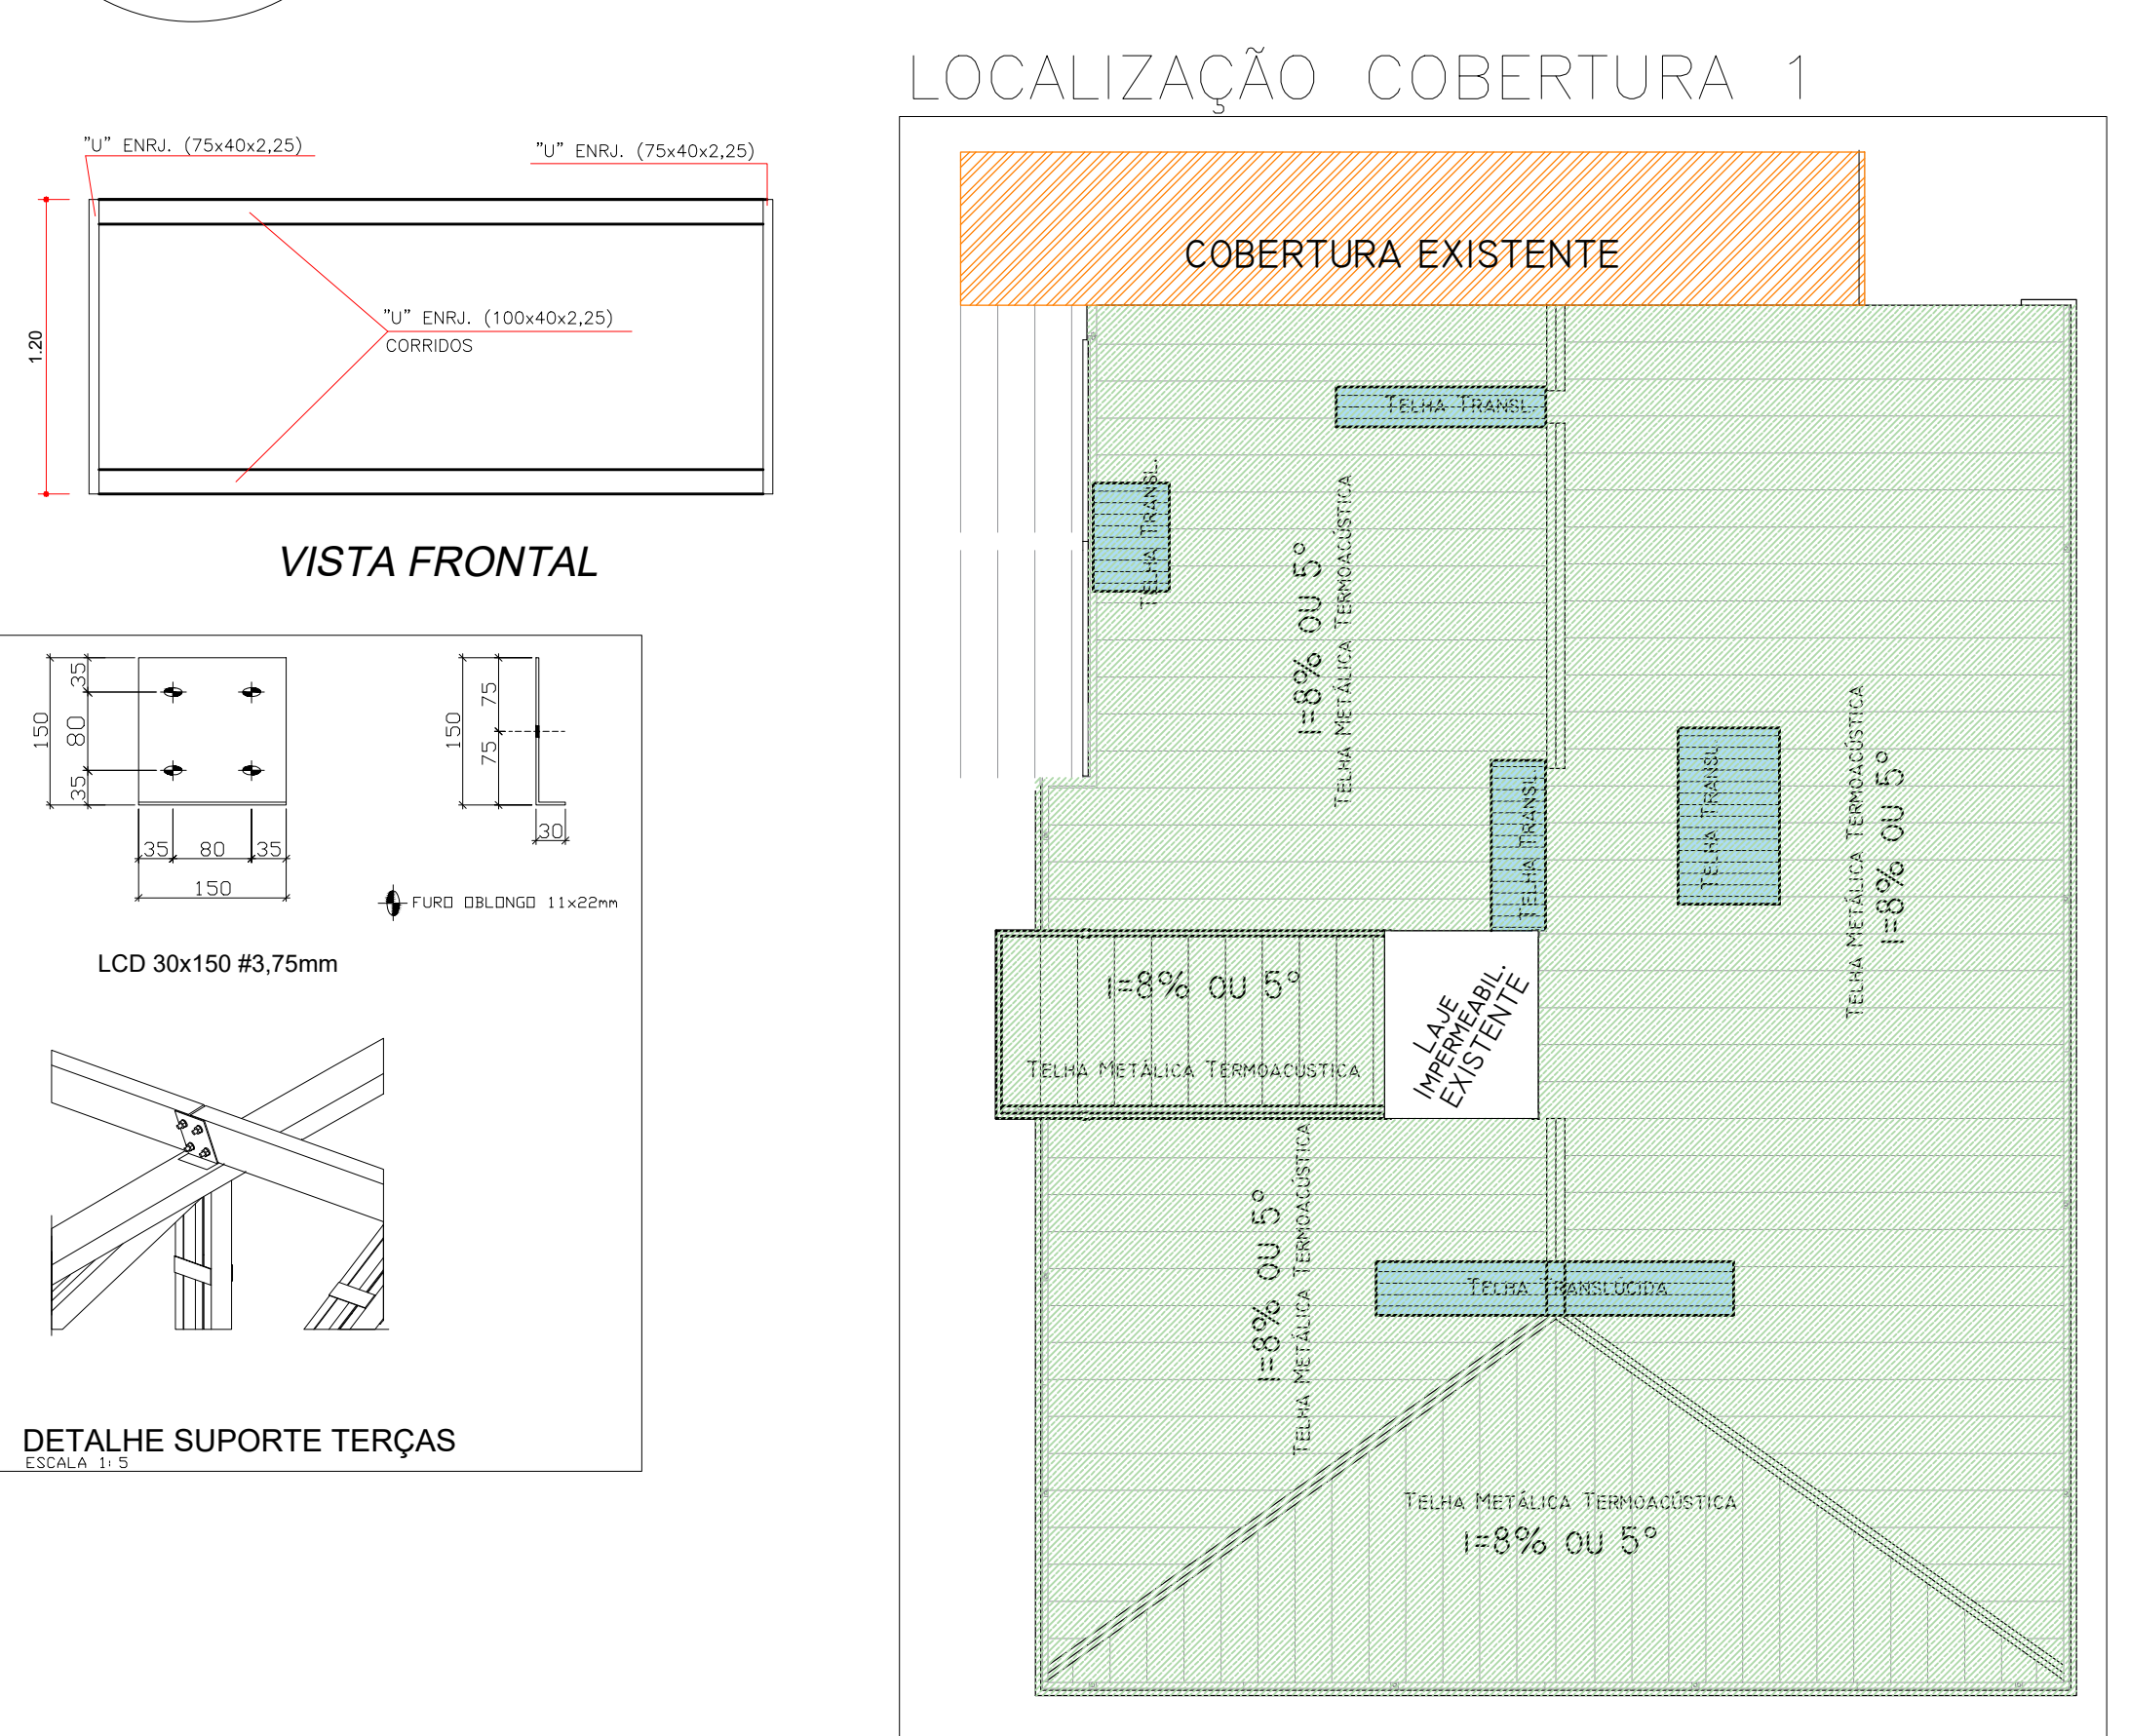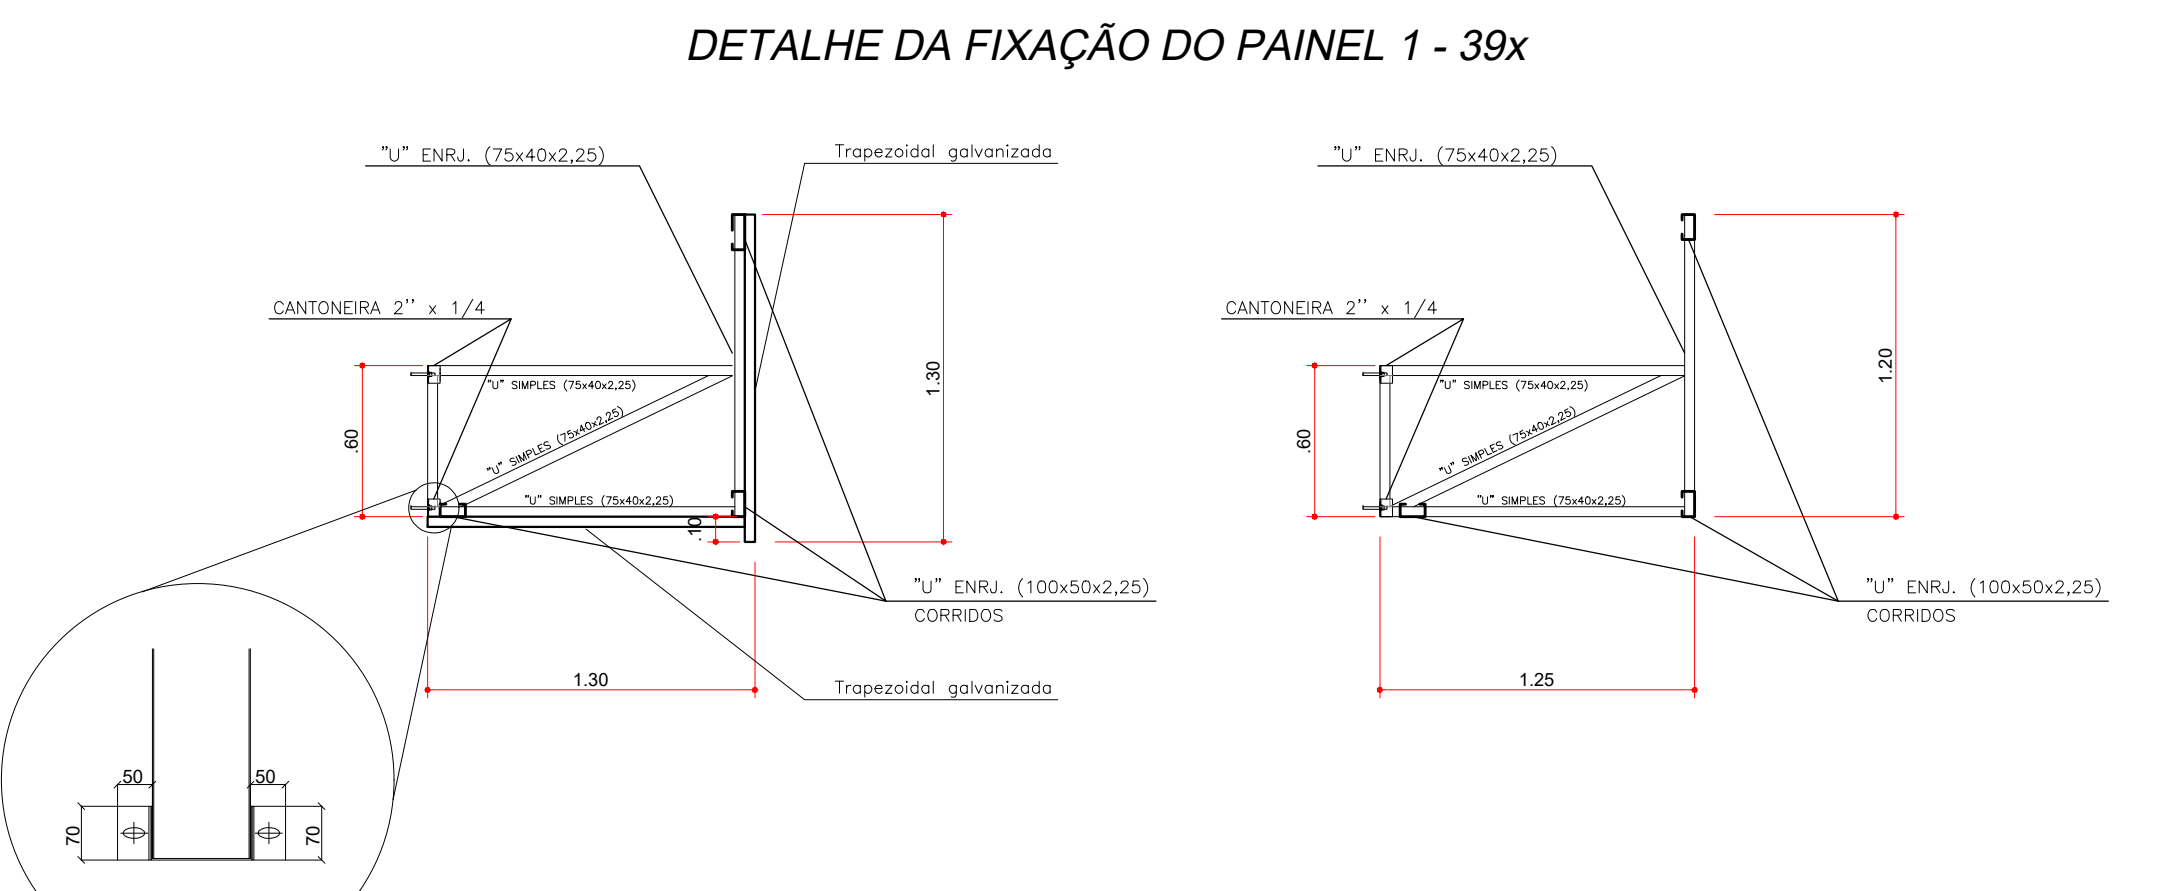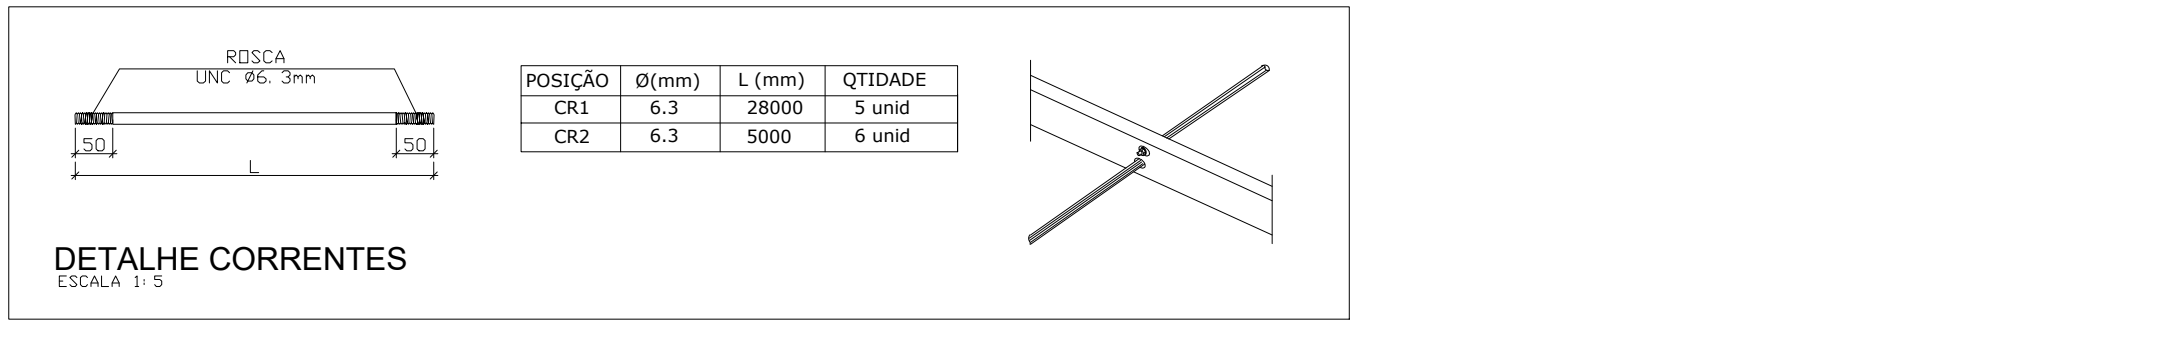

LOCALIZAÇÃO COBERTURA 1

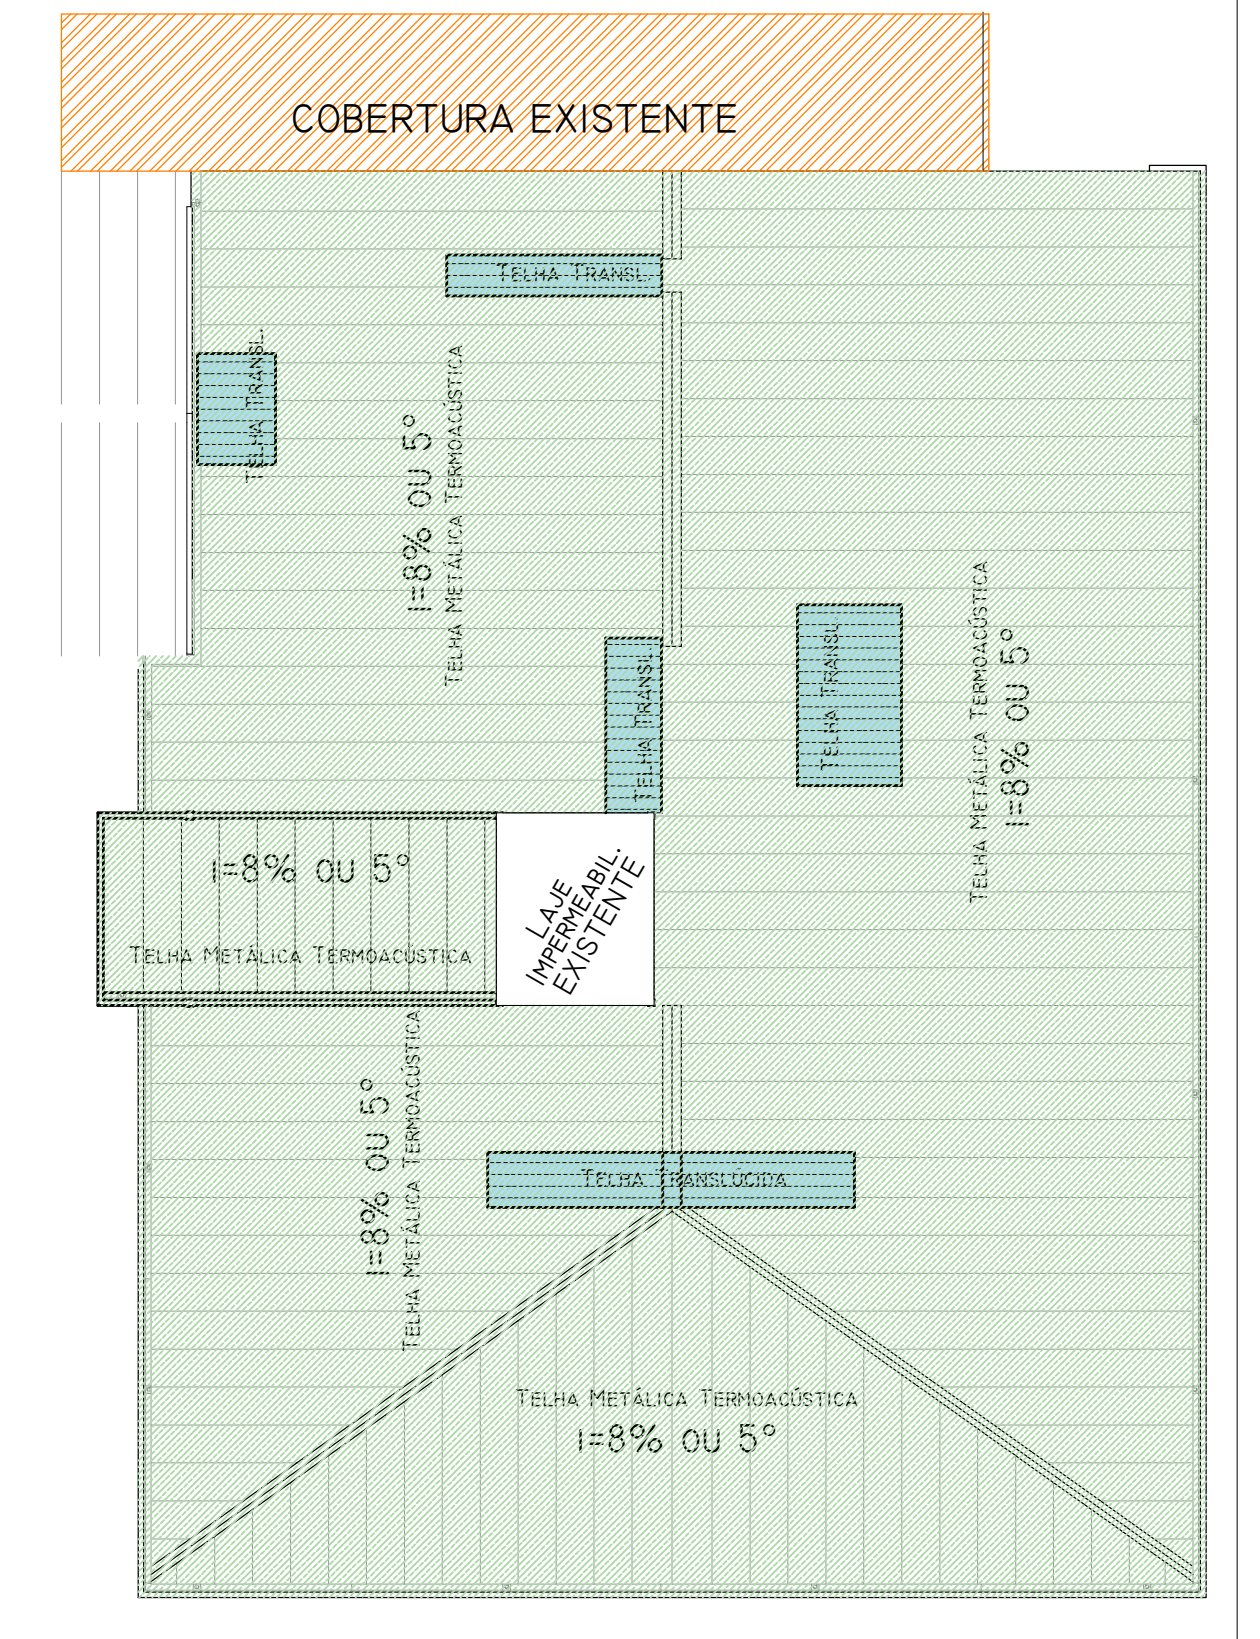

(PREFEITURA/PROTOCOLO)	
PREFEITURA MUNICIPAL DE COCAL DO SUL	
ENDEREÇO: AVENIDA POLIDORO, SANTIAGO, 519, COCAL DO SUL - SC	
PROPRIETÁRIO: Prefeitura Municipal de COCAL DO SUL - SC	
CNPJ do proprietário: 05.778.050/0001-80	
AUTOR DO PROJETO: CLETON GONÇALVES DE OLIVEIRA JUNIOR	
N. do RRT: SI1691443500CT001	
PROPRIETÁRIO: Prefeitura Municipal De Cocal do Sul - SC	
CNPJ do proprietário: 05.778.050/0001-80	
CLETON GONÇALVES DE OLIVEIRA JUNIOR (AUTOR DO PROJETO)	
GRUPO 4 AMBIENTE	
RESPONSÁVEL TÉCNICO	
CREA	
(DEAP)	
(CREA)	
(CBMSP)	
P R O J E T O D E E S T R U T U R A	
USO: PÚBLICO	CONTEÚDO: COBERTURA
A. CONSTRUÍDA: 2084,33M²	DESENHO: CLETON GONÇALVES
Nº DE PAVIMENTOS: 01	DATA: ABRIL/2026
	DESENHO: CLETON GONÇALVES
	VISTO: 08/06/2026
	PRANCHA: 02 / 0 4