



COBERTURA 2

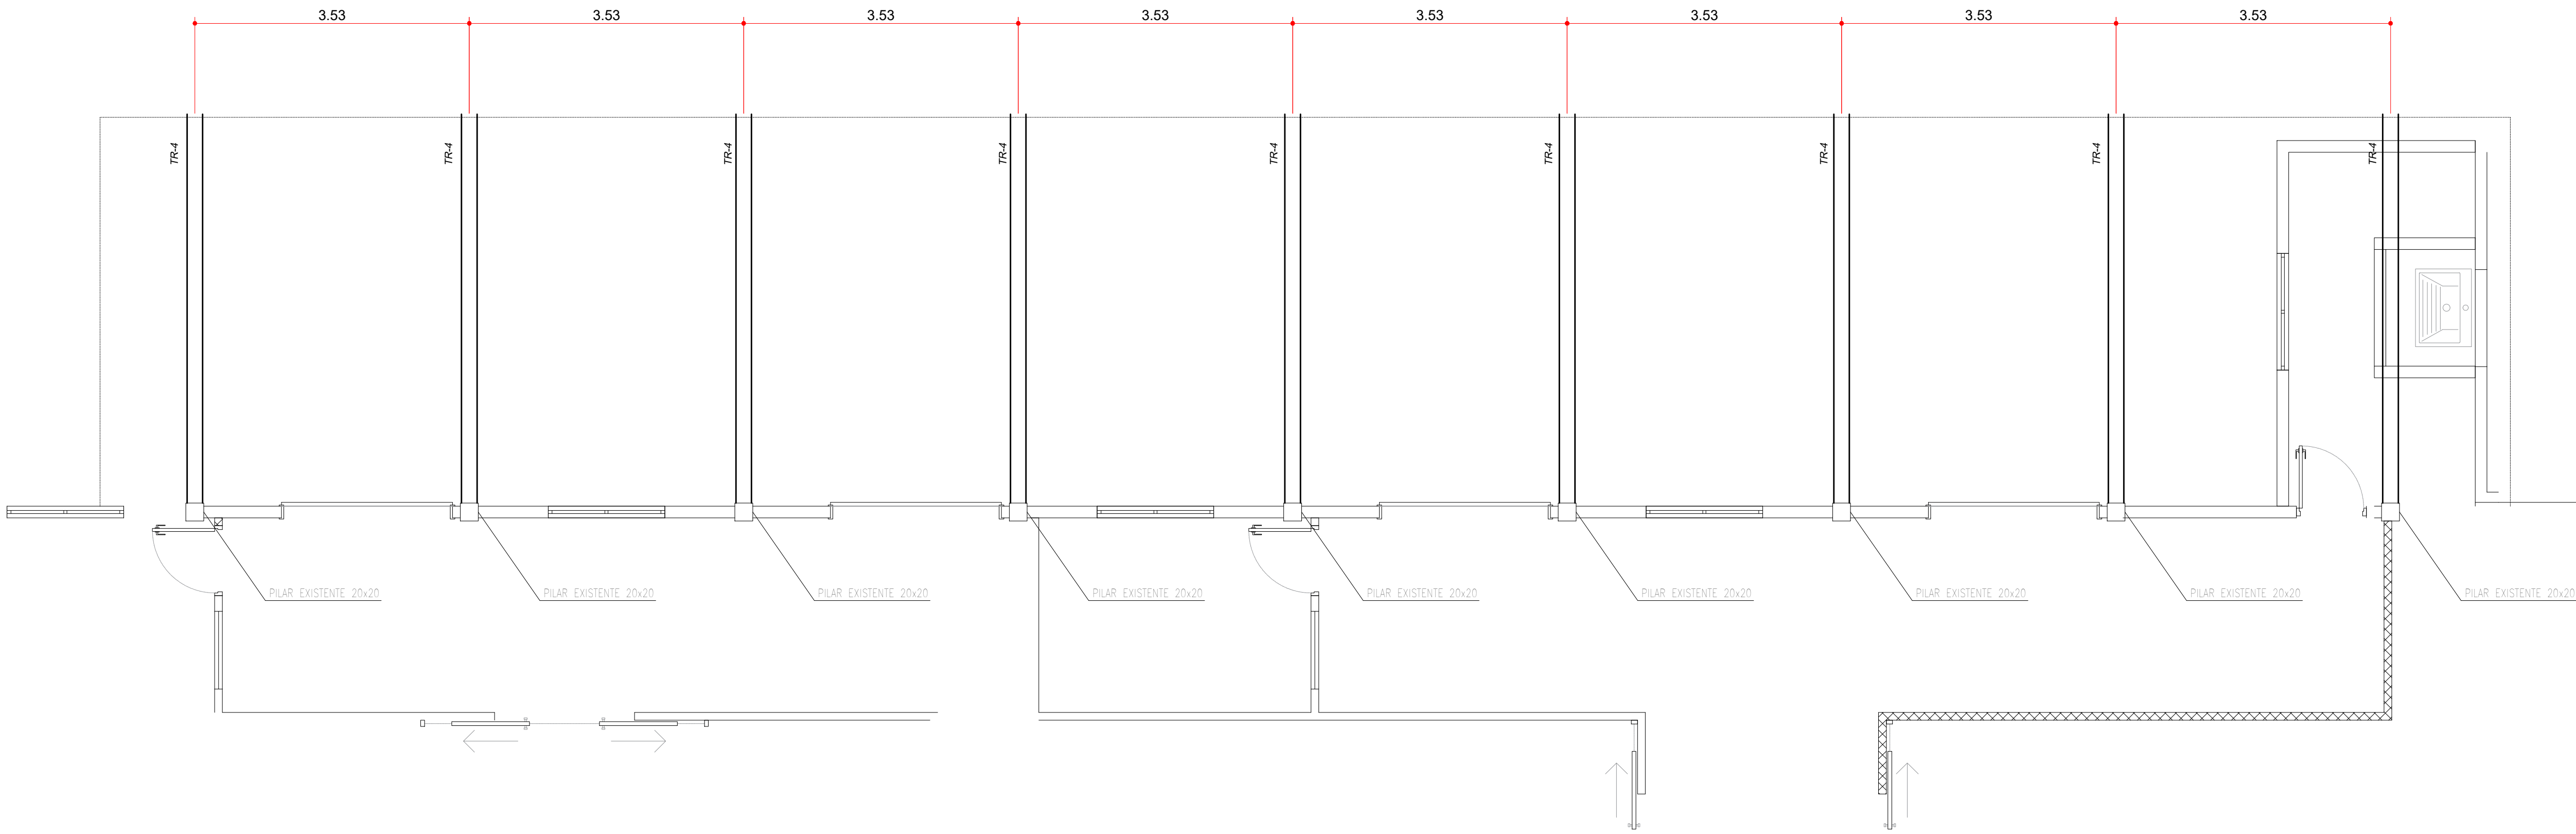


PLANTA LOCAÇÃO TRELIÇAS  
ESC.: 1:50

| TR4 - RESUMO MATERIAIS   |               |                       |                 |
|--------------------------|---------------|-----------------------|-----------------|
| ELEMENTO                 | PERFIL        | COMPRIMENTO TOTAL (m) | PESO TOTAL (kg) |
| BANZO SUPERIOR           | U 200x85x3,75 | 5,01                  | 53,176          |
| BANZO INFERIOR           | U 200x85x3,75 | 5,00                  | 53,07           |
| MONTANTES                | U 198x85x3,75 | 4,50                  | 47,763          |
| DIAGONAIS                | U 198x85x3,75 | 15                    | 67,293          |
| CHAPA GROSSA             | 200x200x12,5  | 2 UNID.               | 7,85            |
| PESO TOTAL UNITÁRIO      |               |                       | 229,152         |
| PESO TOTAL (9X TRELIÇAS) |               |                       | 2.062,37        |


| TERÇAS E CONTRAVENTAMENTO- RESUMO MATERIAIS |                |                       |                 |
|---|----------------|-----------------------|-----------------|
| ELEMENTO                                    | PERFIL         | COMPRIMENTO TOTAL (m) | PESO TOTAL (kg) |
| TERÇA                                       | UR 150x60x3,00 | 155                   | 1131,38         |
| CONTRA VENT.                                | #12,5          | 58                    | 55,08           |
| PESO TOTAL                                  |                |                       | 1186,66         |

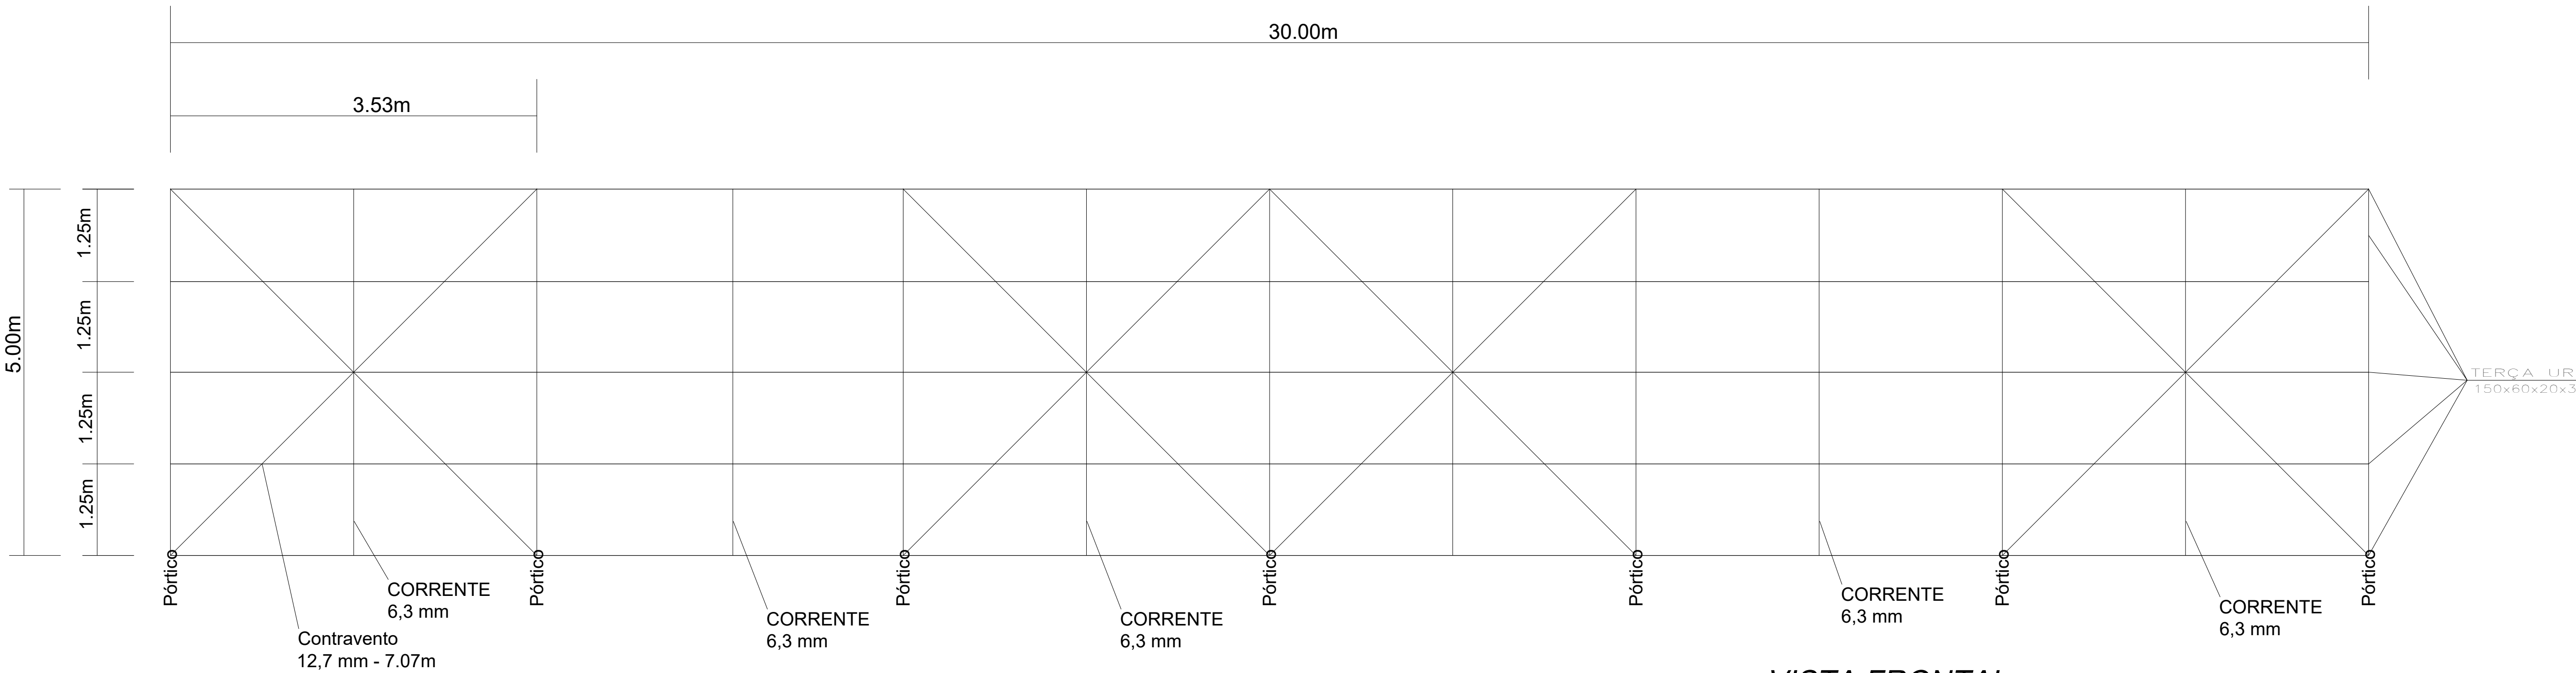

LOCALIZAÇÃO COBERTURA 2

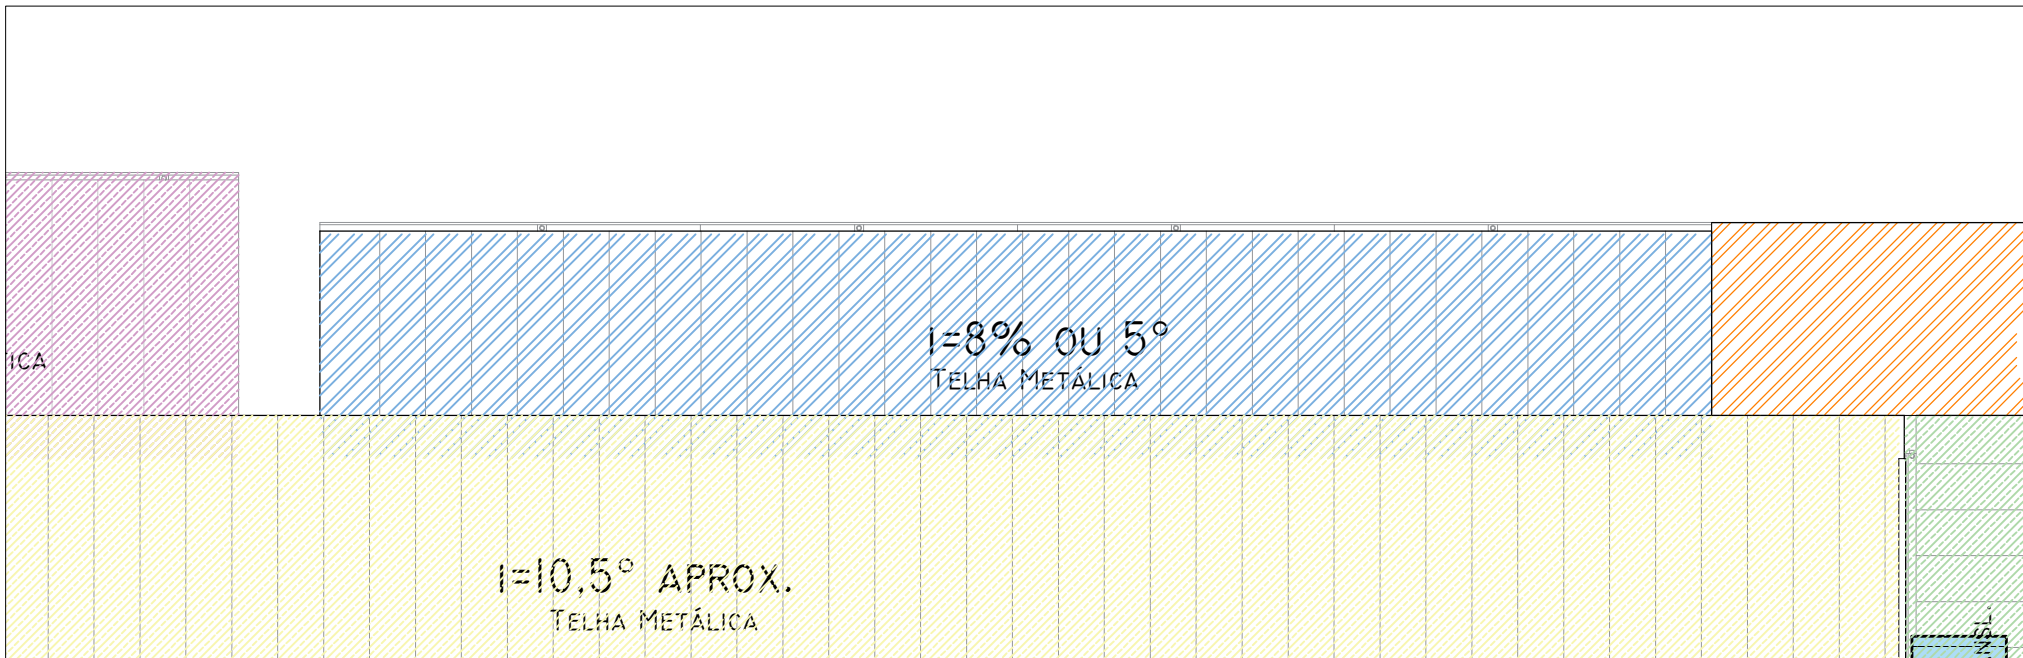


PLANTA COBERTURA  
ESC.: 1:50

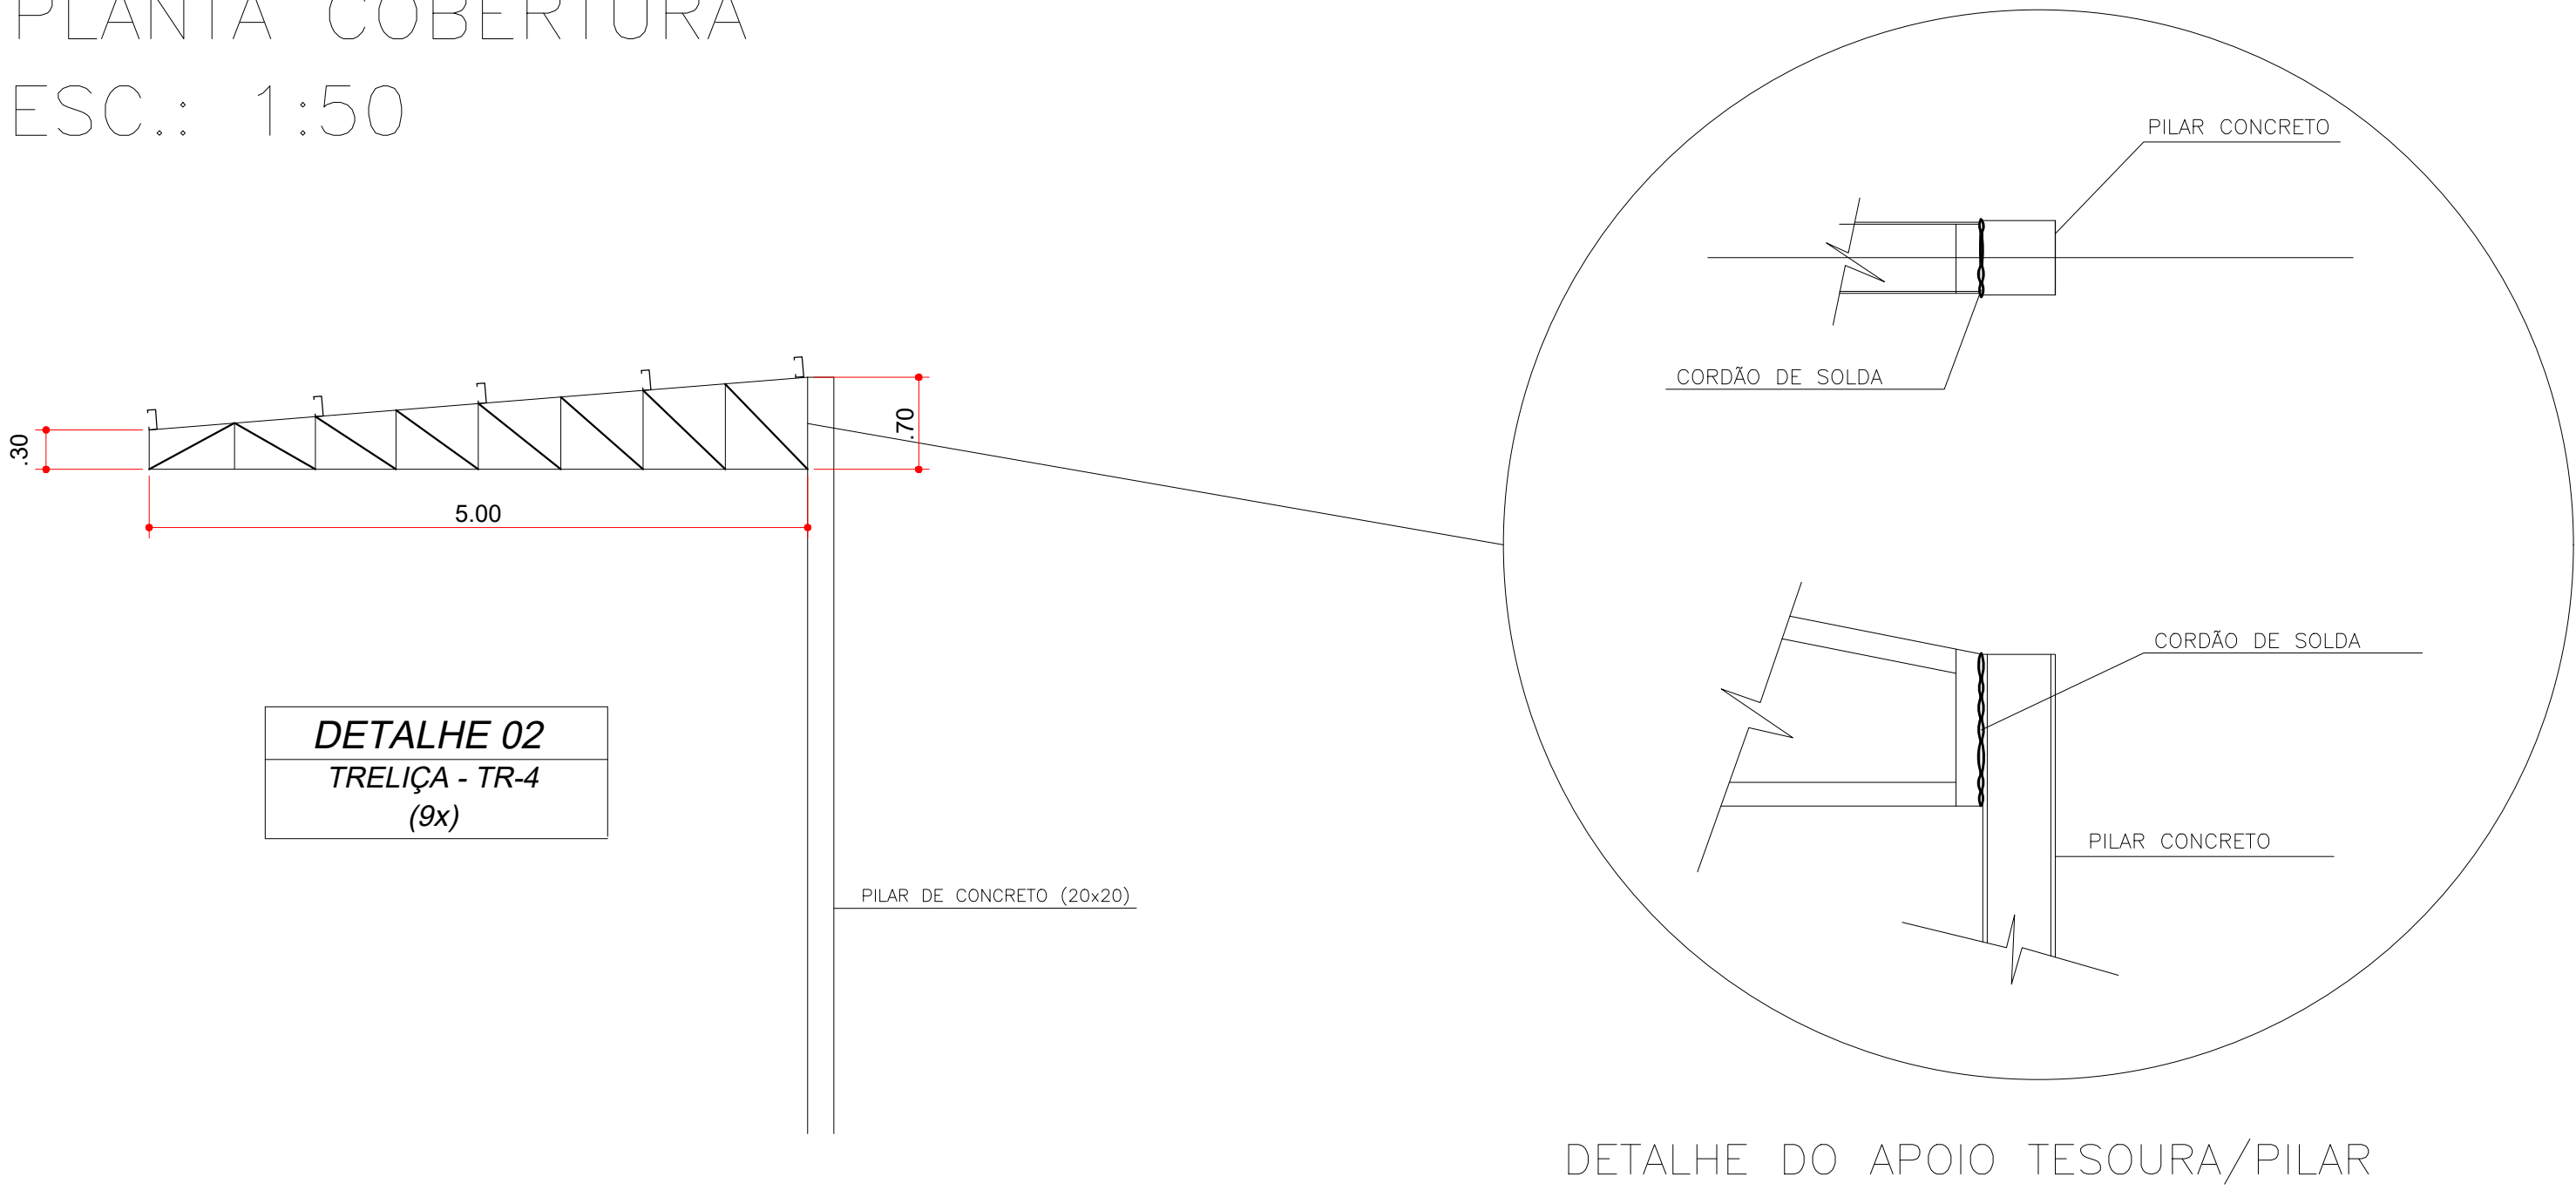


DETALHE 02  
TRELIÇA - TR-4  
(9x)


VISTA FRONTAL

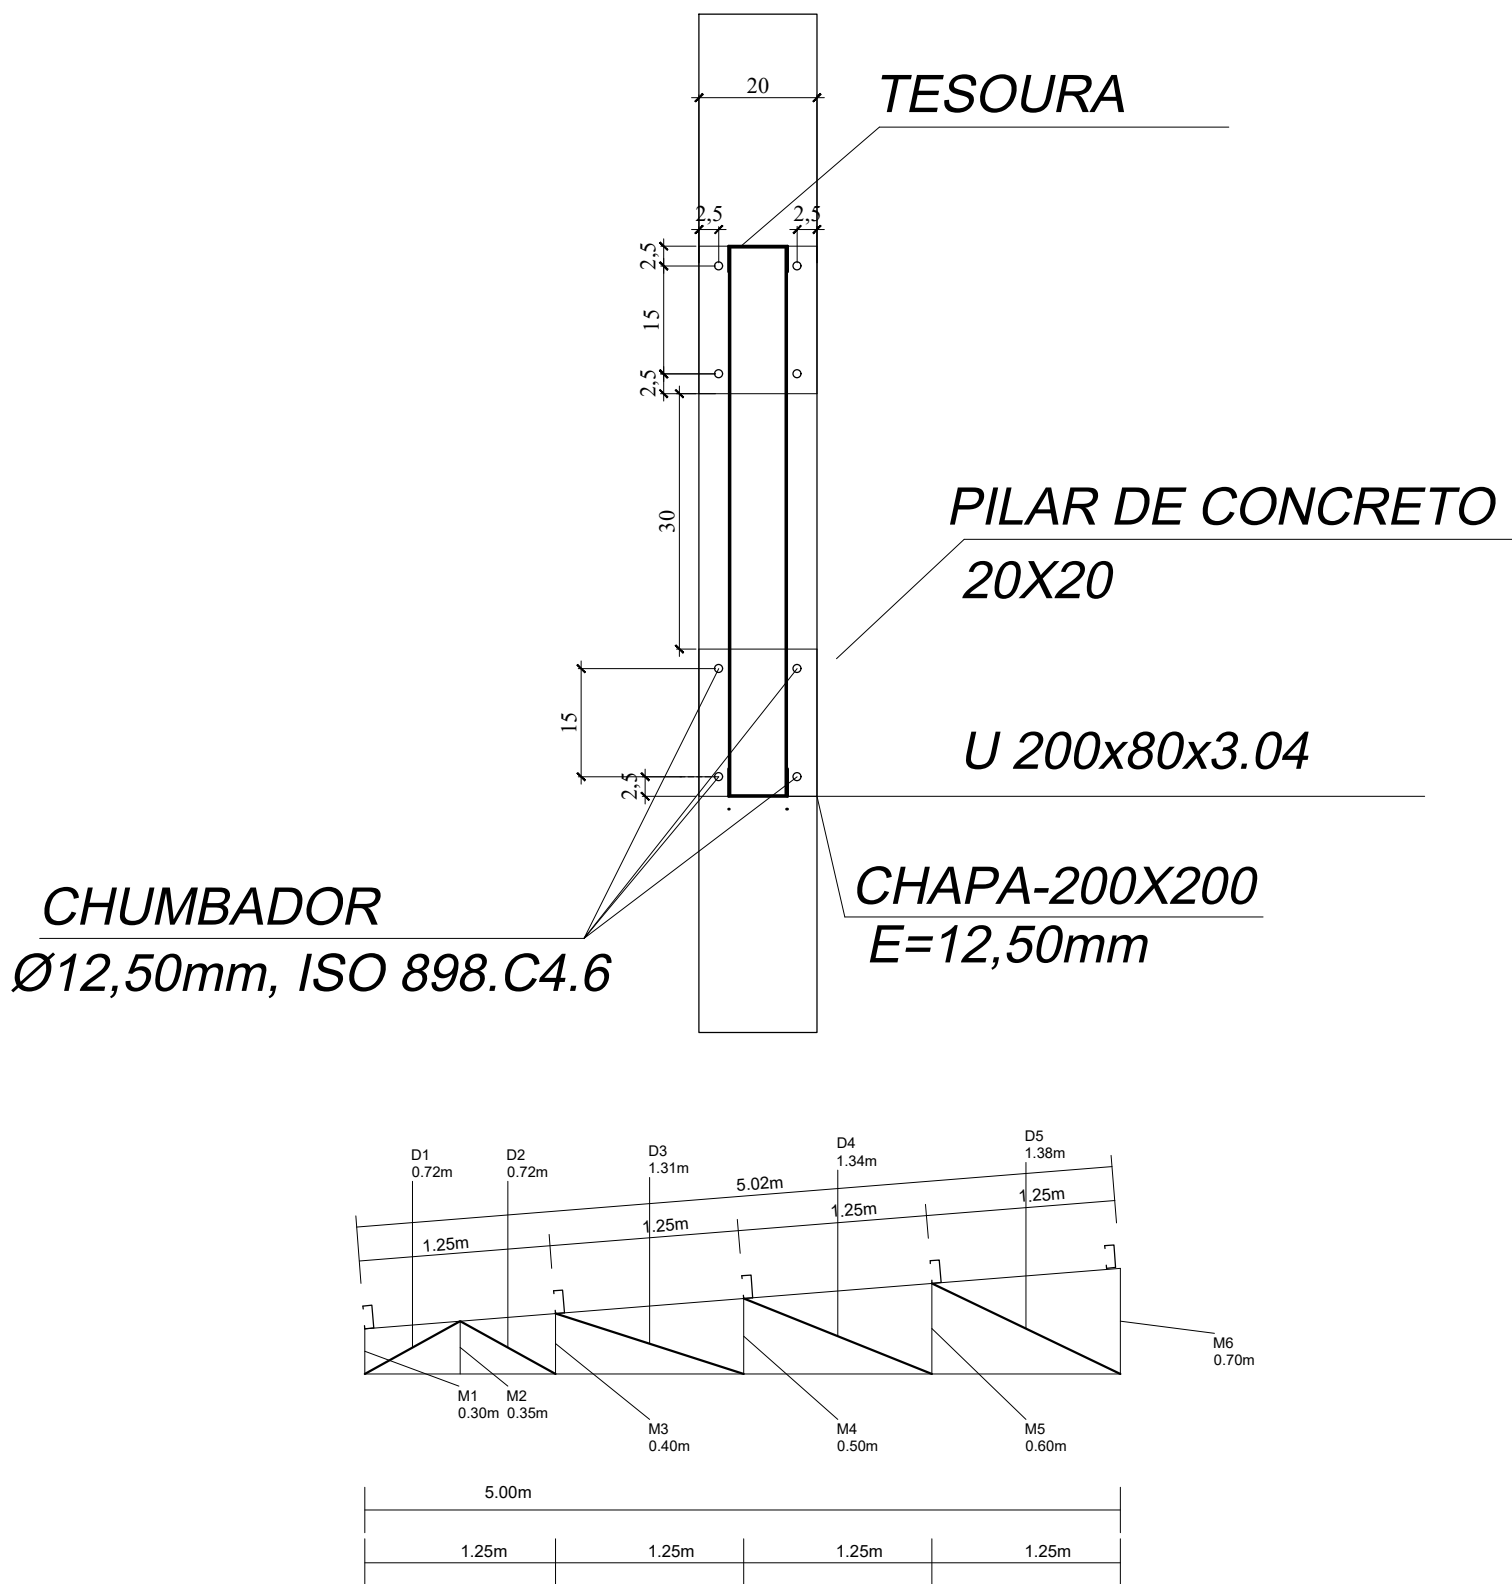

TRELIÇA - TR-4

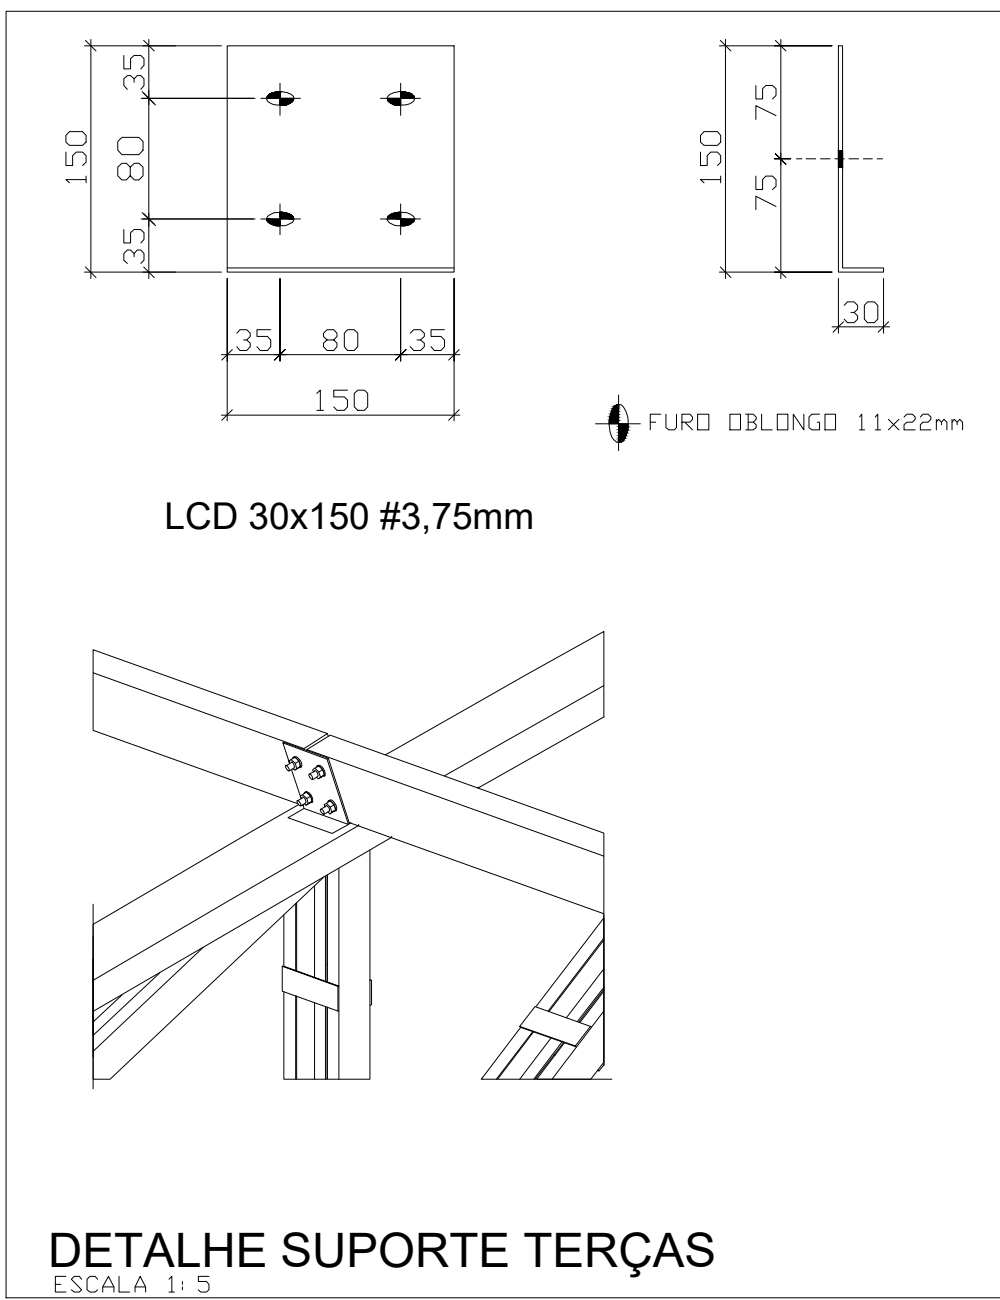

DETALHE SUPORTE TERÇAS  
ESCALA 1:5

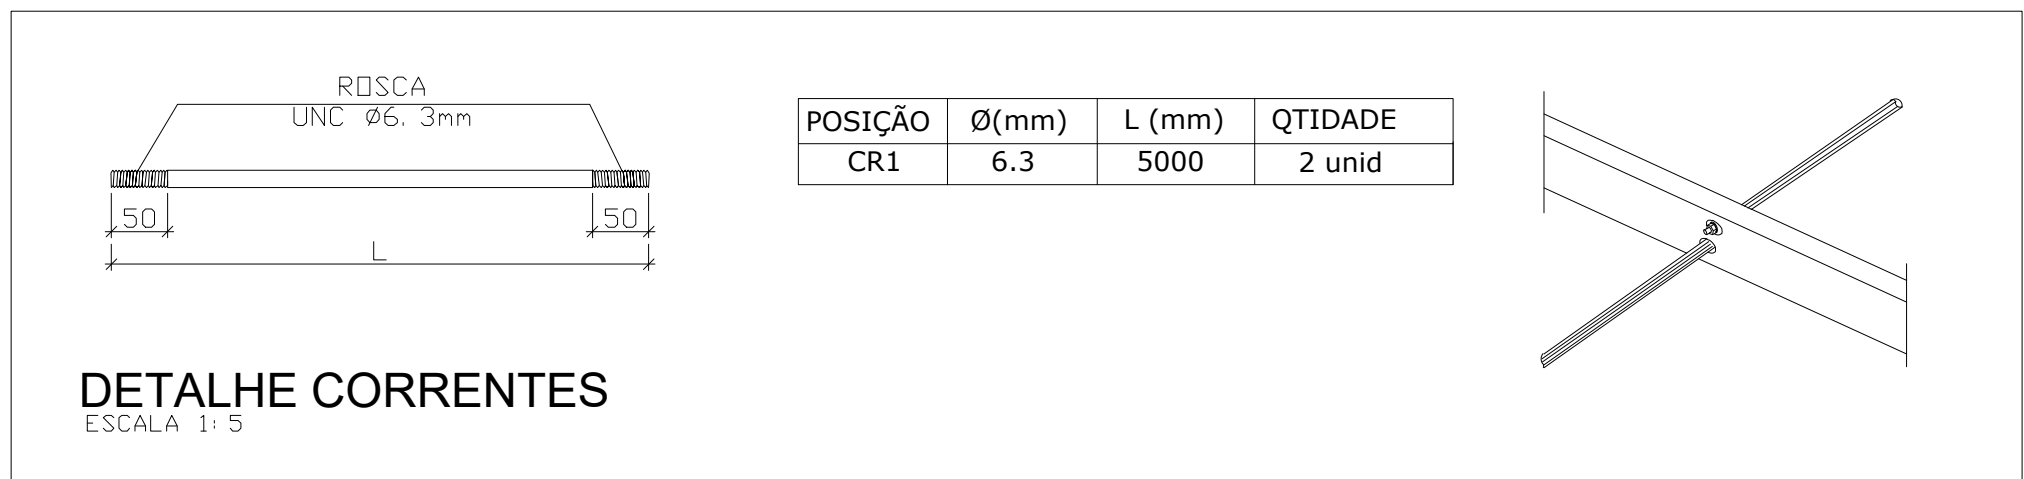

DETALHE CORRENTES  
ESCALA 1:5

|  |                           |                     |                   |
|--|---------------------------|---------------------|-------------------|
| (PREFEITURA/PROTOCOLO)                                       |                           |                     |                   |
| <b>PREFEITURA MUNICIPAL DE COCAL DO SUL</b>                  |                           |                     |                   |
| ENDEREÇO: AVENIDA POLIDORO, SANTIAGO, 519, COCAL DO SUL - SC |                           |                     |                   |
| PROPRIETÁRIO: Prefeitura Municipal DE COCAL DO SUL - SC      |                           |                     |                   |
| CNPJ do proprietário: 05.778.056/2001-88                     |                           |                     |                   |
| AUTOR DO PROJETO: CLETON GONÇALVES DE OLIVEIRA JUNIOR        |                           |                     |                   |
| N. do RRT: SI1891443500CT001                                 |                           |                     |                   |
| PROPRIETÁRIO: Prefeitura Municipal De Cocai do Sul - SC      |                           |                     |                   |
| CNPJ do proprietário: 05.778.056/2001-88                     |                           |                     |                   |
| CLETON GONÇALVES DE OLIVEIRA JUNIOR (AUTOR DO PROJETO)       |                           |                     |                   |
| GRUPO 4 - ARQUITETO  |                           |                     |                   |
| RESPONSÁVEL TÉCNICO  |                           | CREA                |                   |
| (DEAP)   | (CREA)                    |                     | (CBMSP)           |
| P R O J E T O D E E S T R U T U R A                          |                           |                     |                   |
| USO: P Ú B L I C O   |                           |                     |                   |
| A. CONSTRUÍDA: 2.084,33M²                                    |                           | CONTEÚDO: COBERTURA |                   |
| Nº DE PAVIMENTOS: 01   |                           |                     |                   |
| DATA: ABRIL/2026   | DESENHO: CLETON GONÇALVES | VISTO: 08/06/2026   | PRANCHA: 03 / 0 4 |