

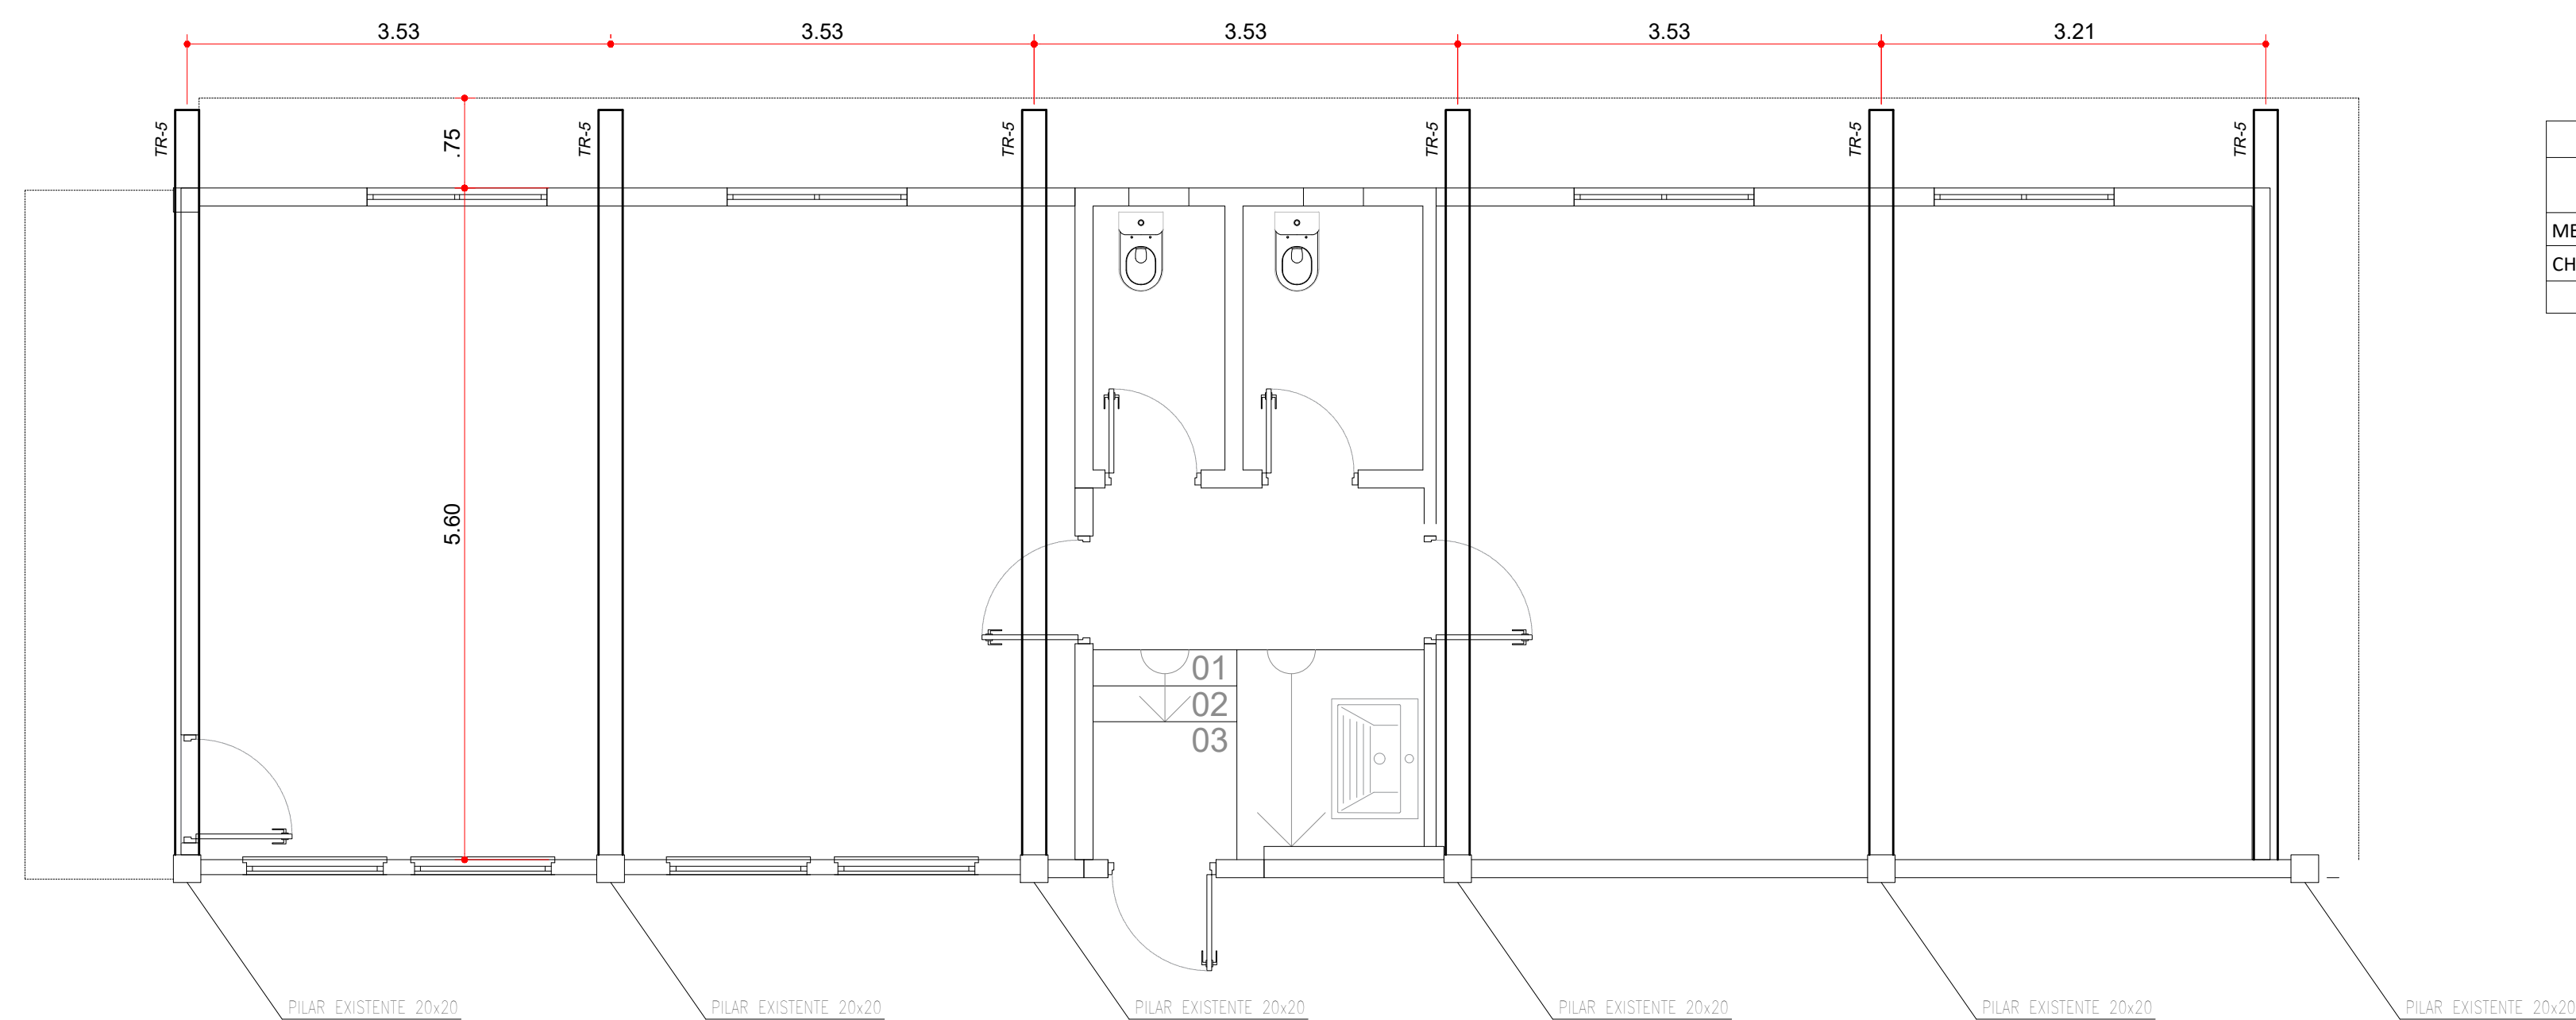
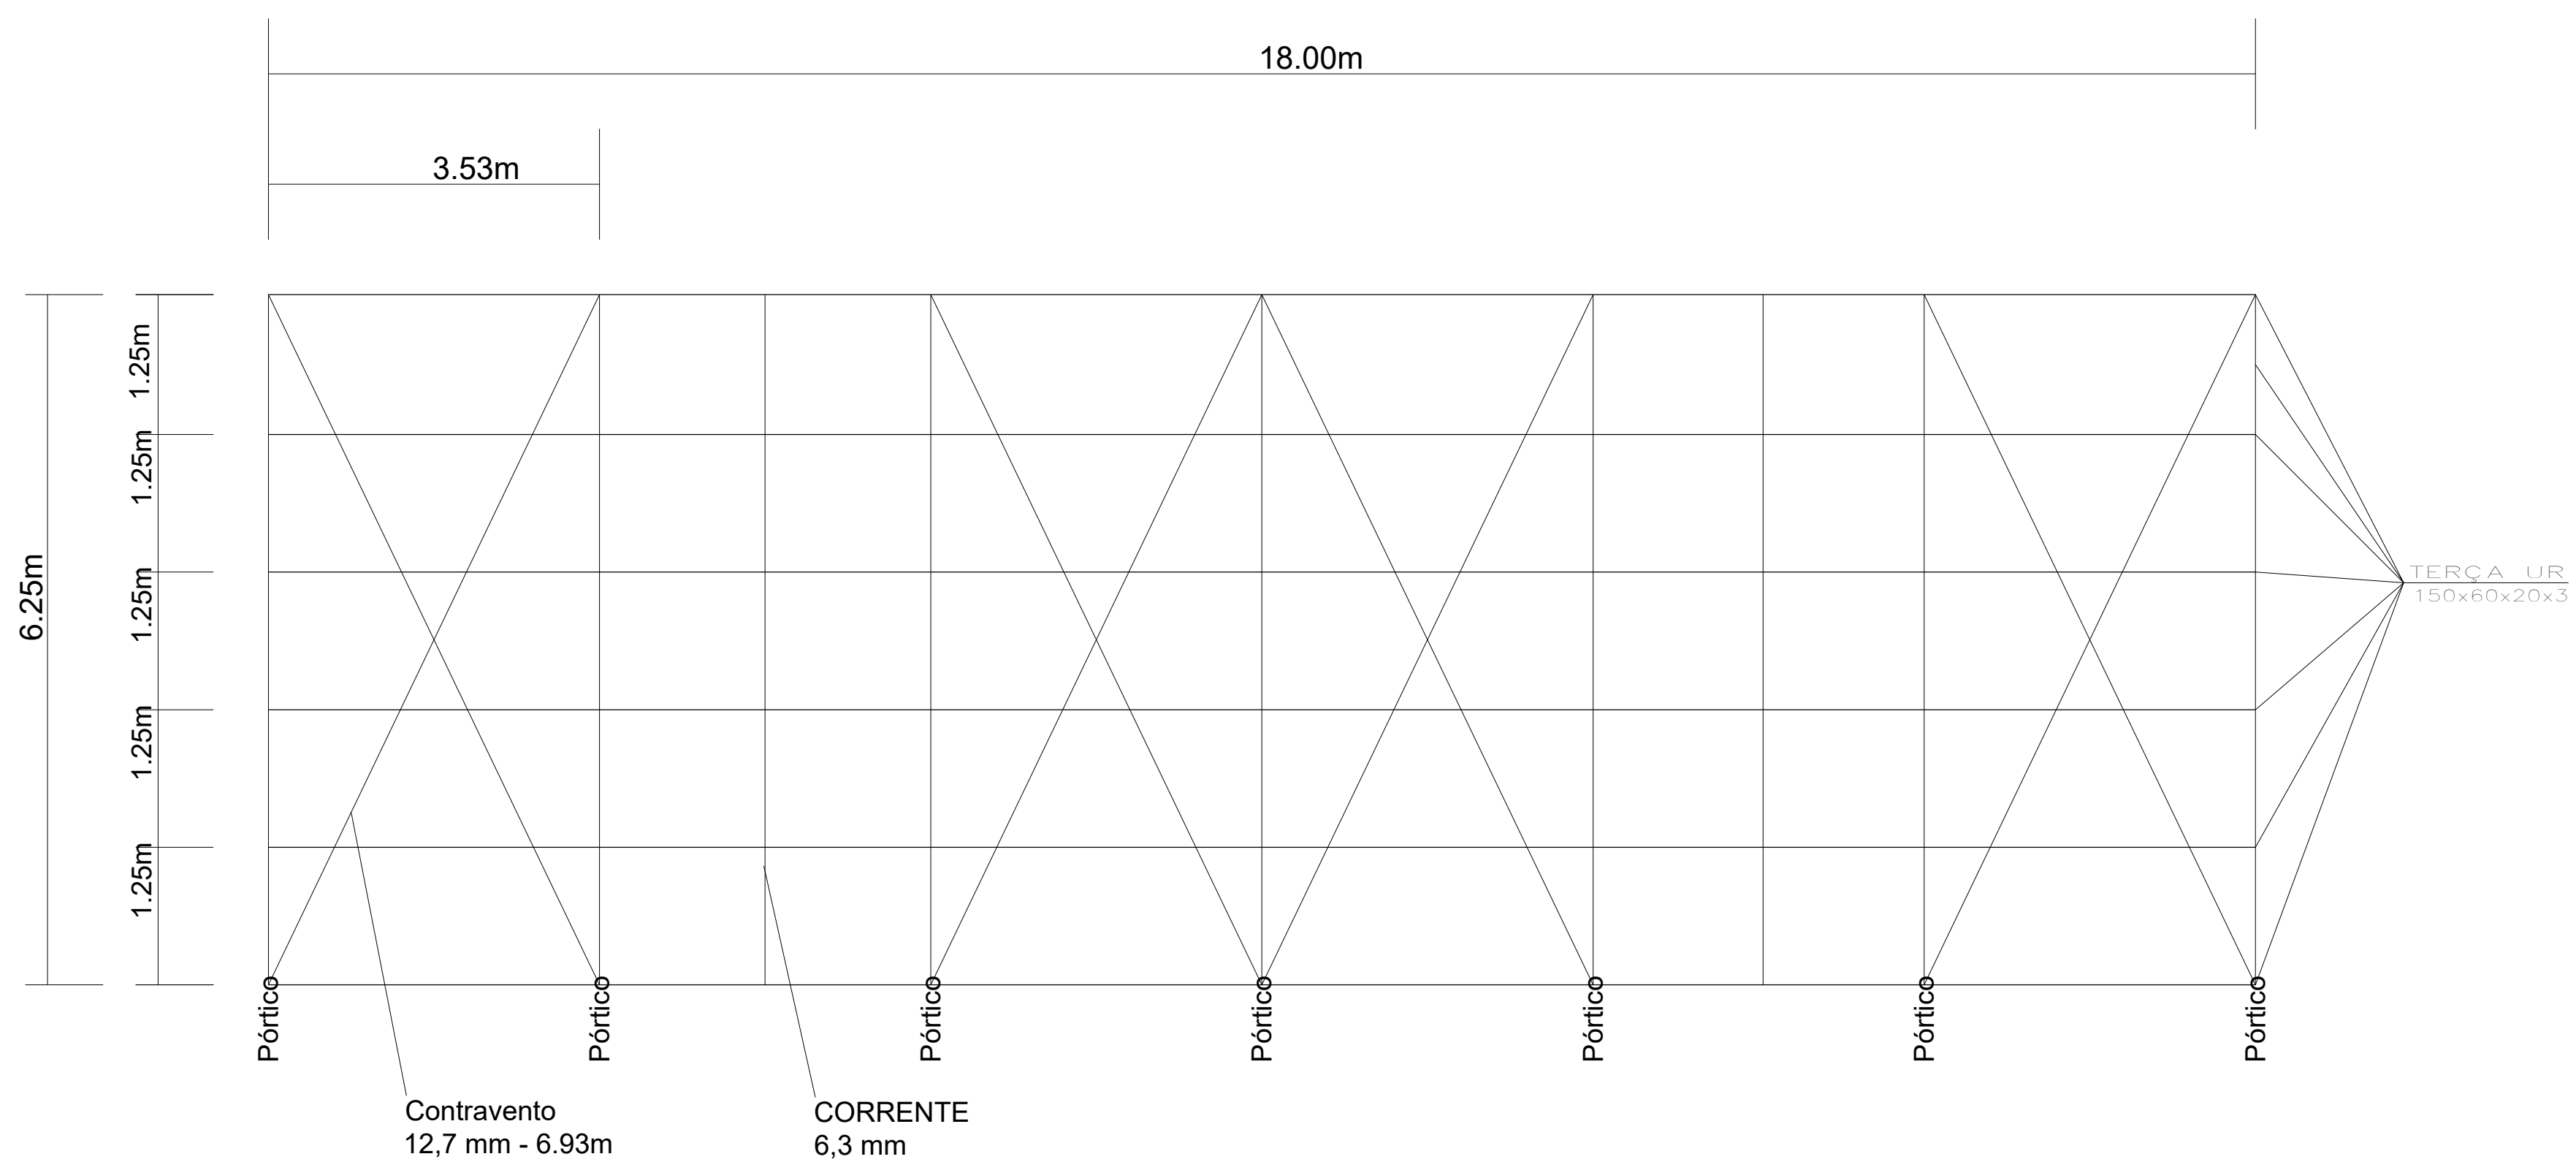
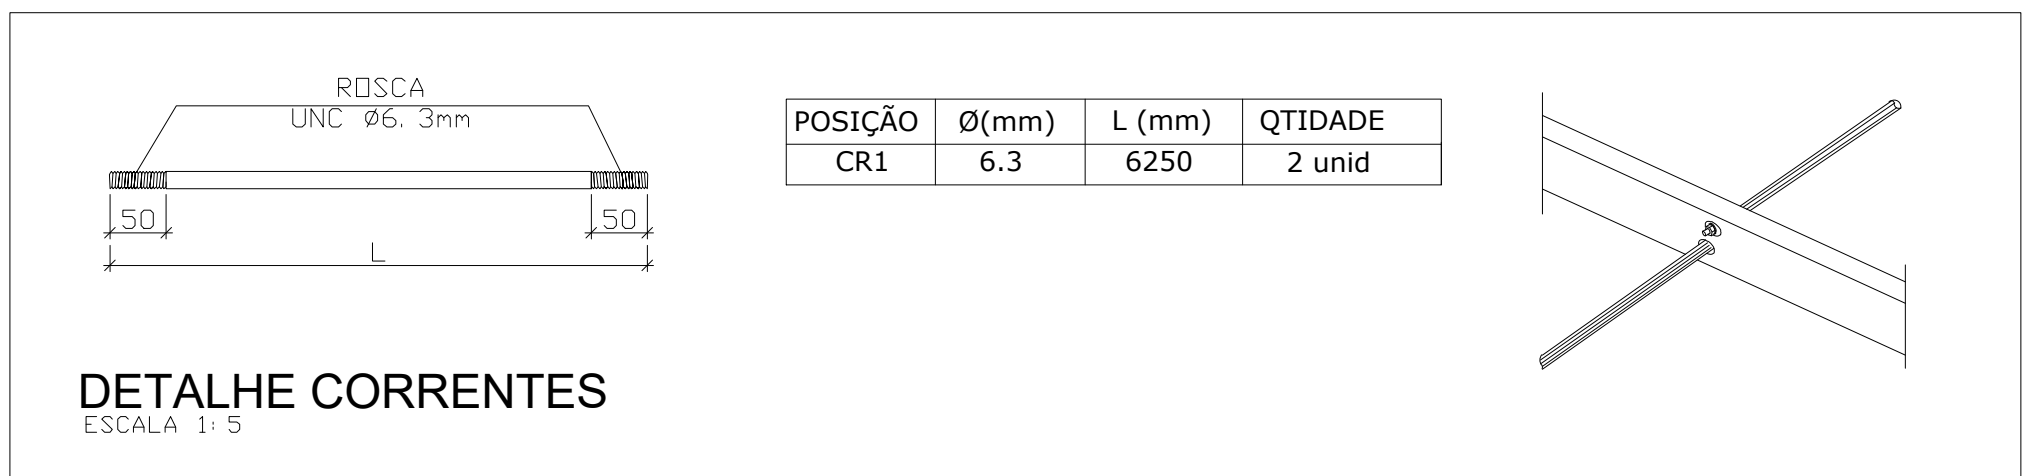


COBERTURA 3


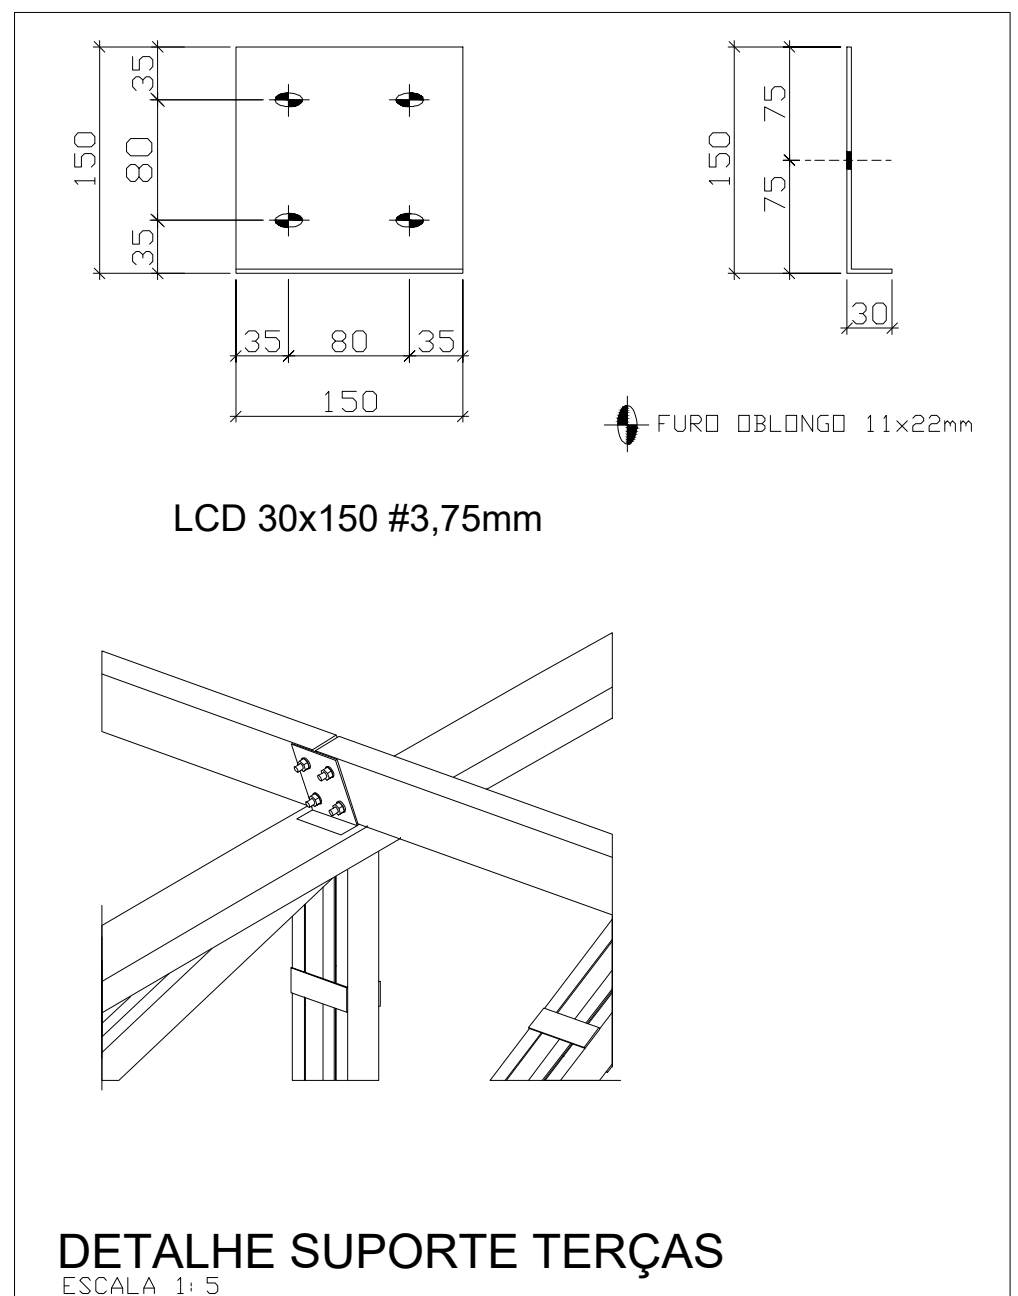


TR5 - RESUMO MATERIAIS			
ELEMENTO	PERFIL	COMPRIMENTO TOTAL (m)	PESO TOTAL (Kg)
MEIA TESOURA	2X UR 150x60x3,00	39	547,54
CHAPA GROSSA	200x200x12,5	6	23,59
PESO TOTAL (6X TRELIÇAS)			571,13

TERÇAS E CONTRAVENTAMENTO- RESUMO MATERIAIS			
ELEMENTO	PERFIL	COMPRIMENTO TOTAL (m)	PESO TOTAL (Kg)
TERÇA	UR 150x60x3,00	108	788,45
CONTRA VENT.	Ø12,5	43,68	42,06
PESO TOTAL			830,51


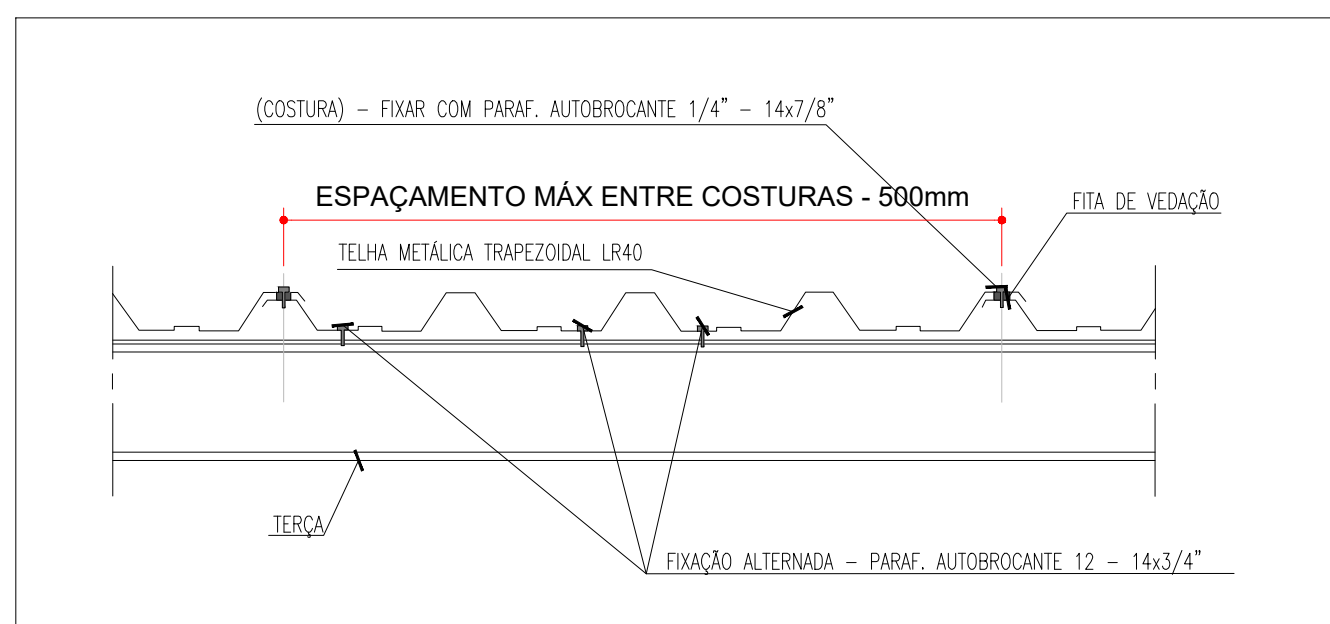


PLANTA COBERTURA
ESC.: 1:50

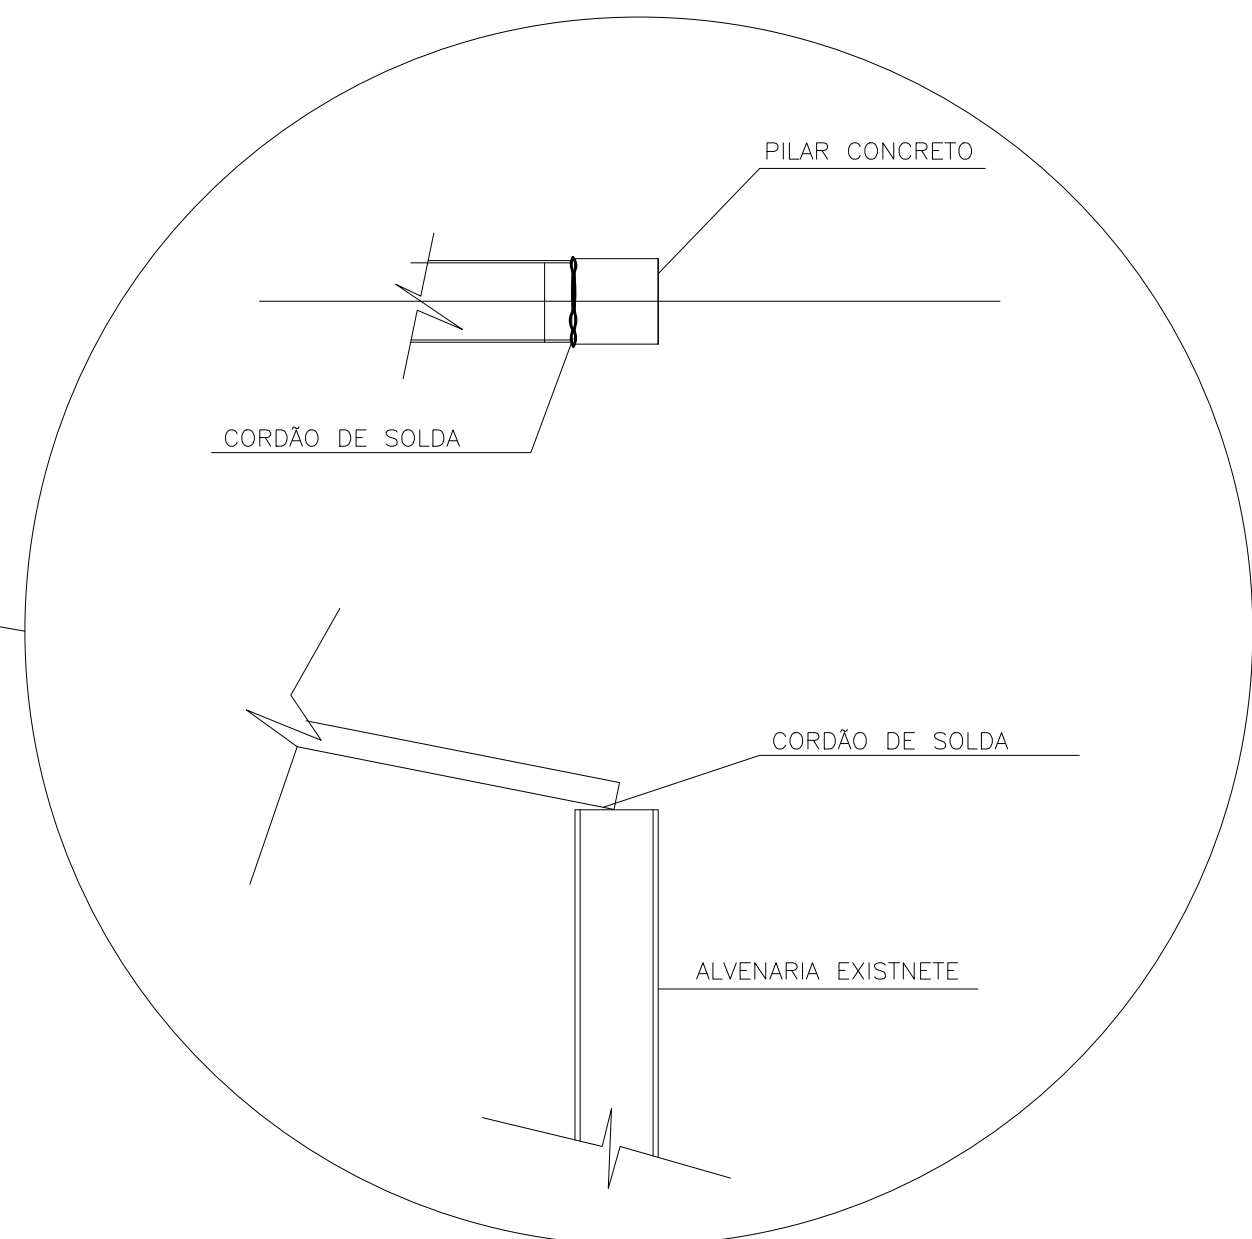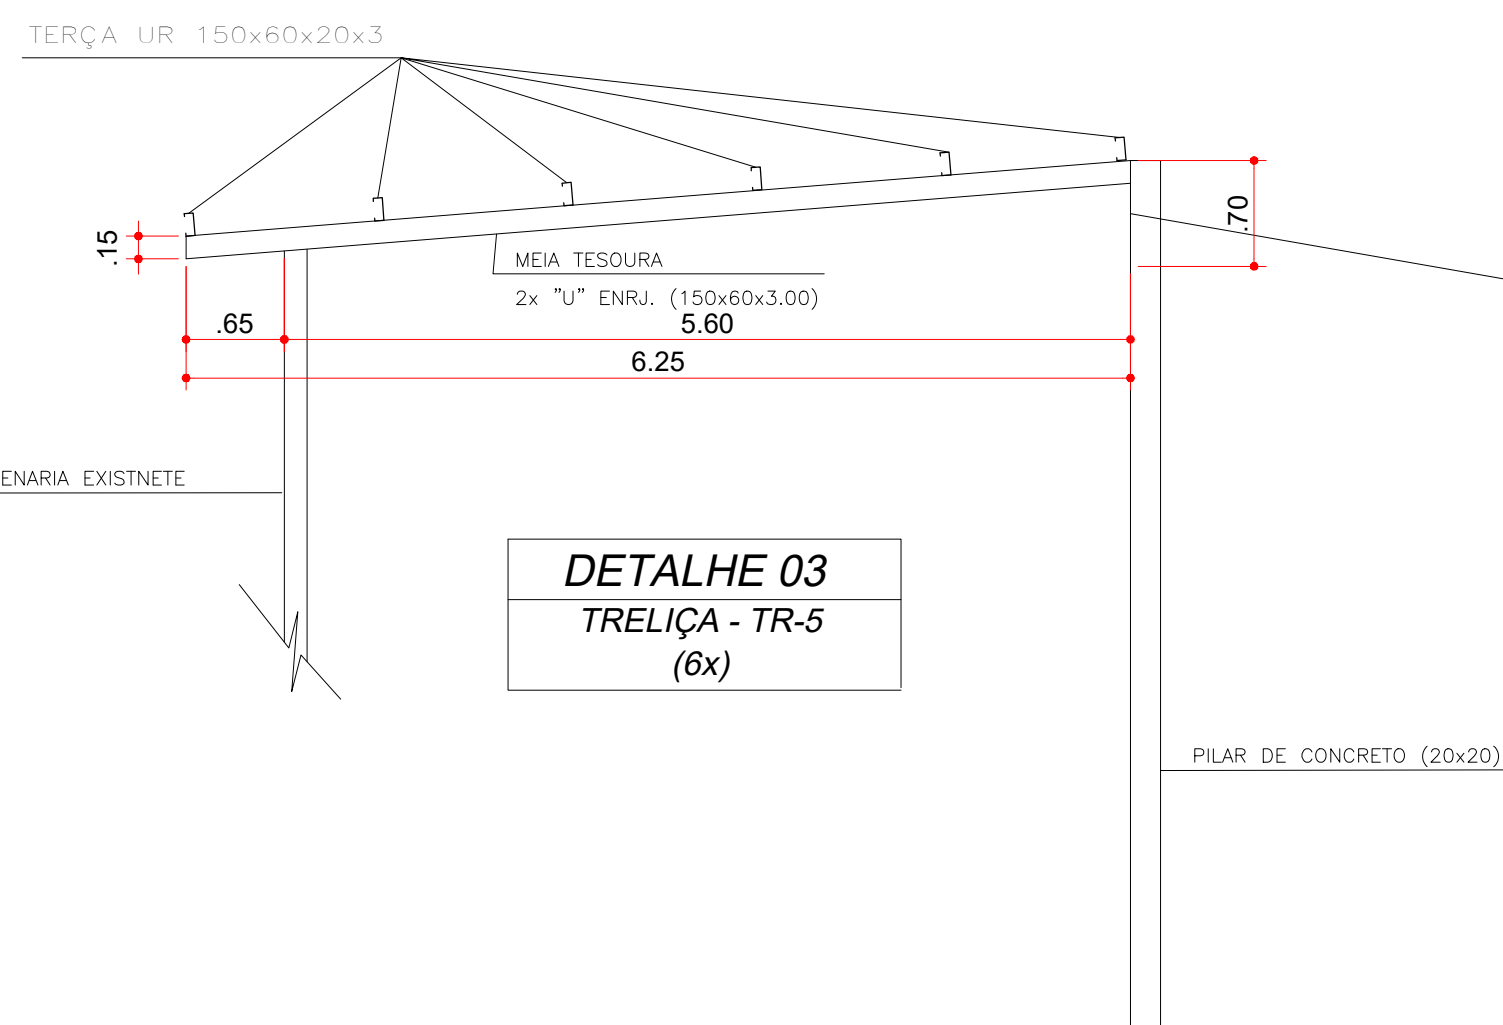


DETALHE DO APOIO TESOURA/PILAR

VISTA FRONTAL

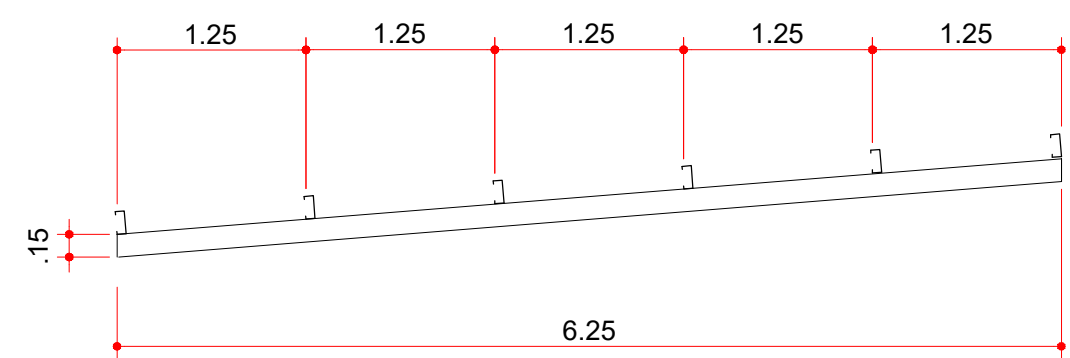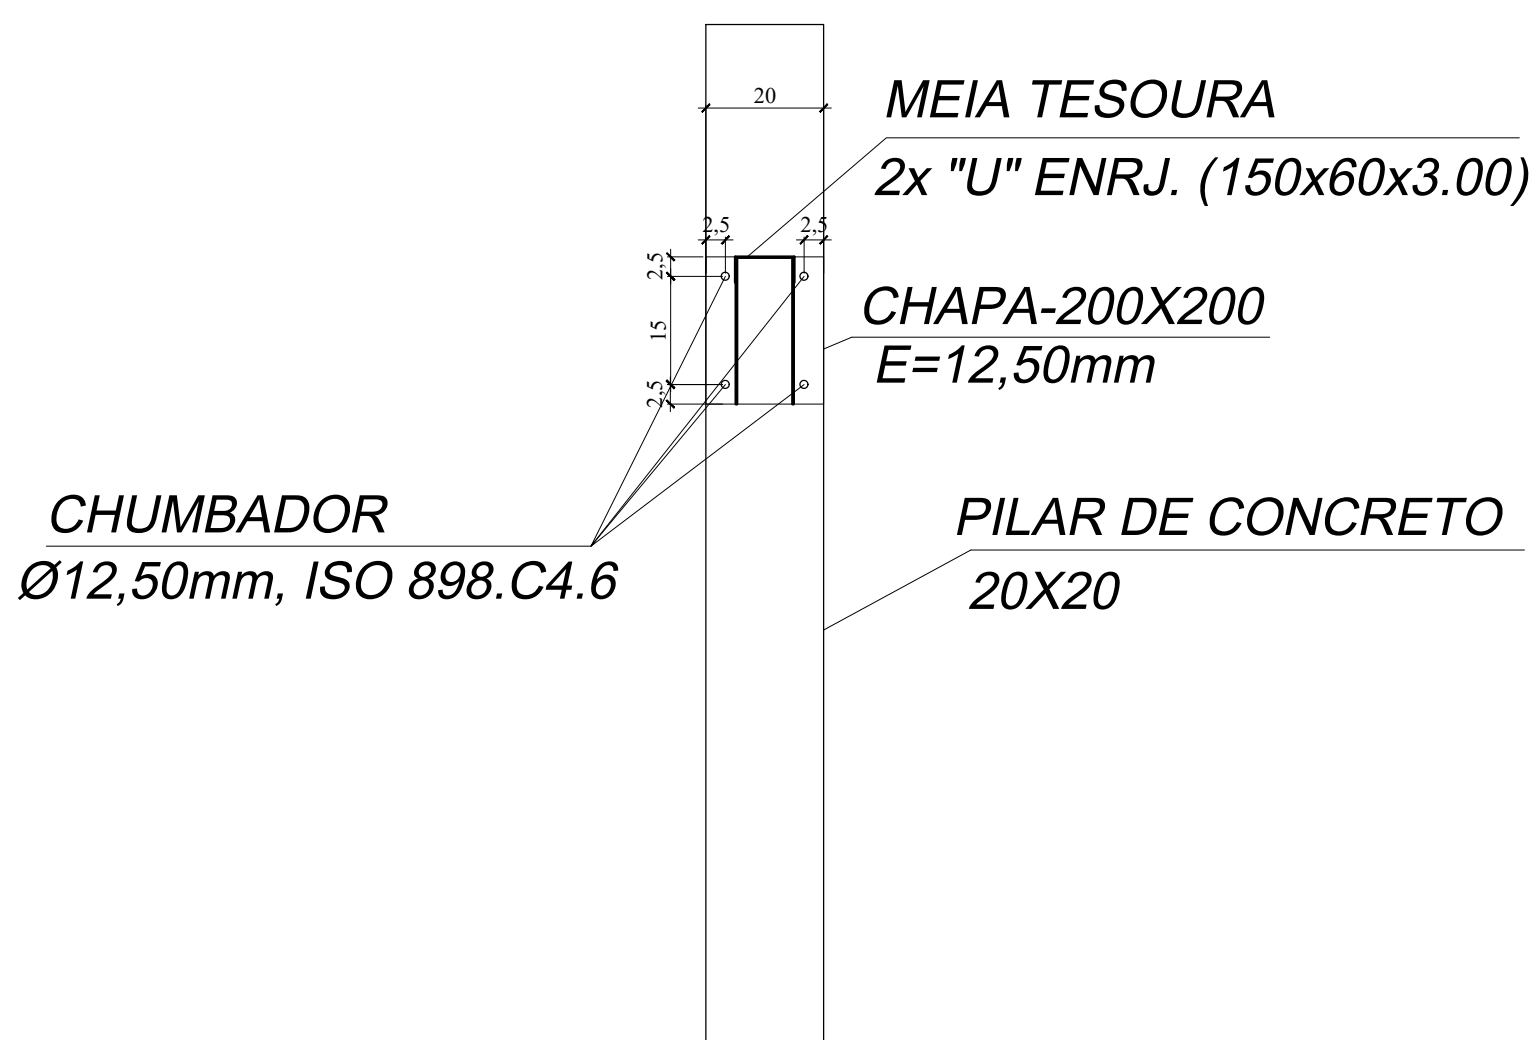

TRELIÇA – TR-5

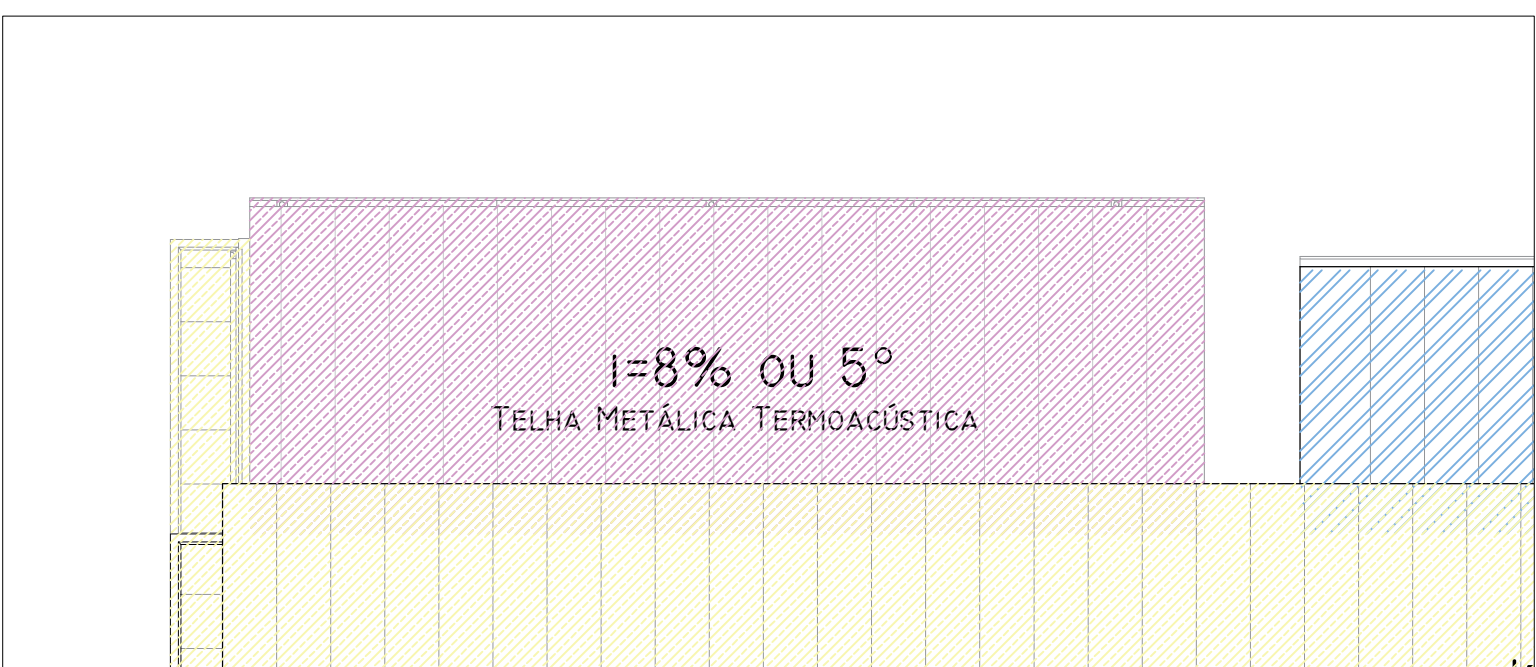

PREFEITURA/PROTOCOLO			
PREFEITURA MUNICIPAL DE COCAL DO SUL			
ENDEREÇO: AVENIDA POLODORO SANTIAGO, 519, COCAL DO SUL - SC			
PROPRIETÁRIO: Prefeitura Municipal DE COCAL DO SUL - SC CNPJ do proprietário: 95.778.056/0001-88			
AUTOR DO PROJETO : CLEITON GONÇALVES DE OLIVEIRA JUNIOR			
N. do RRT: SI16914436100CT001			
<div> <div>PROPRIETÁRIO: Prefeitura Municipal De Cocal do Sul - SC</div> <div>CNPJ do proprietário: 95.778.056/0001-88</div> </div>			
<div> <div>CLEITON GONÇALVES DE OLIVEIRA JUNIOR (AUTOR DO PROJETO)</div> <div>CAU CR nº A160627-0</div> </div>			
RESPONSÁVEL TÉCNICO			CREA
(DEAP)		(CREA)	
		(CBMSP)	
P R O J E T O D E E S T R U T U R A			
USO:	P Ú B L I C O		
A. CONSTRUÍDA: 2,024,33M²	CONTEÚDO:		
Nº DE PAVIMENTOS: 01	COBERTURA		
DATA: ABRIL/2026	DESENHO: CLEITON GONÇALVES	VISTO:	BRANCHA:
		08/06/2026	04 / 0 4