
PRODUCED BY AN AUTODESK STUDENT VERSION

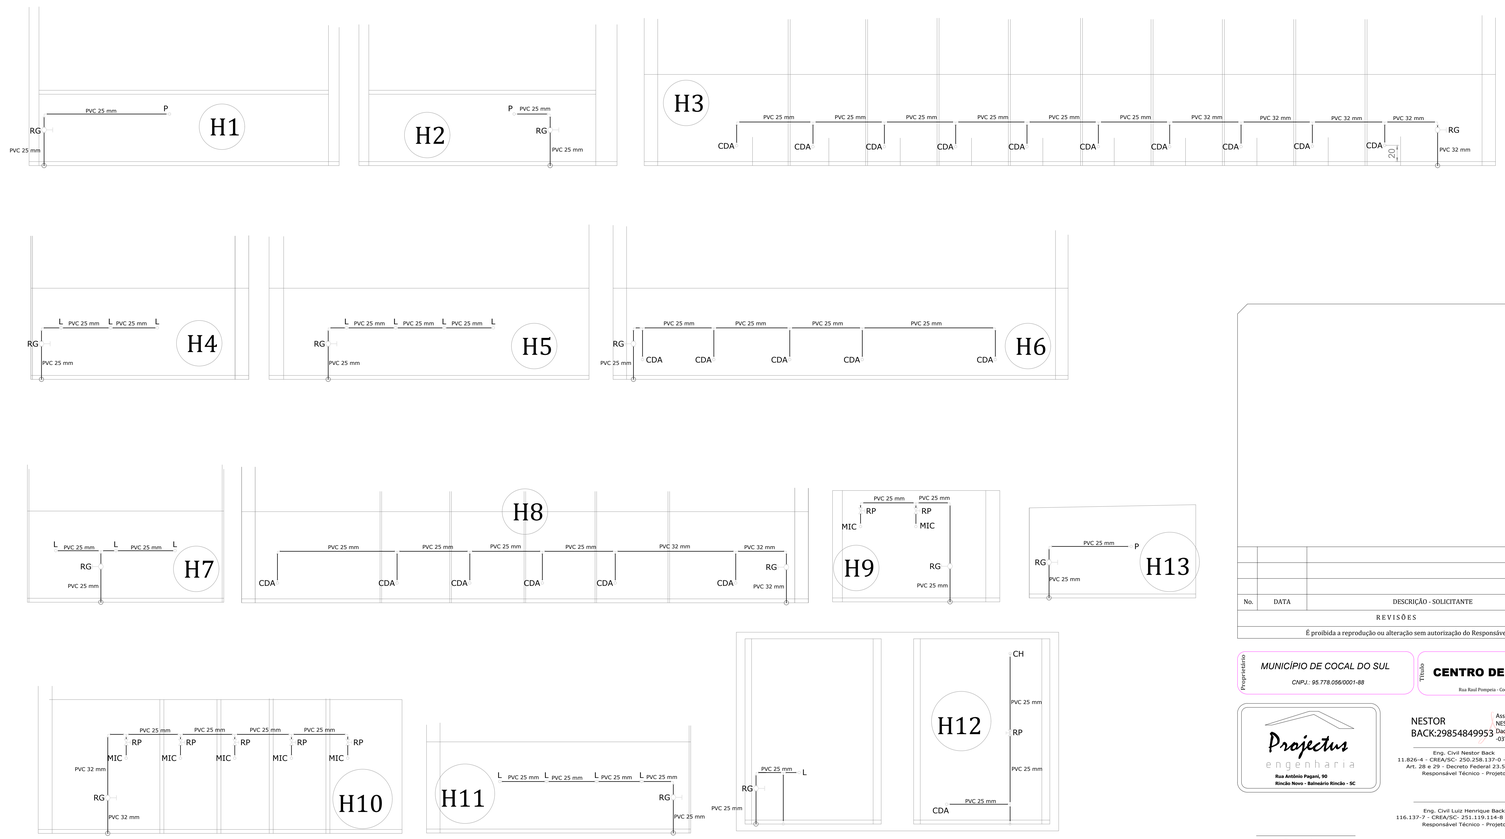

No.	DATA	DESCRIÇÃO - SOLICITANTE

REVISÕES

É proibida a reprodução ou alteração sem autorização do Responsável Técnico

Proprietário: MUNICÍPIO DE COCAL DO SUL
CNPJ.: 95.778.036/0001-88

Título: **CENTRO DE EVENTOS**
Rua Raul Pompeia - Cocal do Sul - SC

Projectus engenharia
Rua Antônio Pegori, 90
Rincão Nova - Balneário Rincão - SC

NESTOR BACK:29854849953
Assinado de forma digital por NESTOR BACK:29854849953
Dados: 2026.06.01 15:48:17 -03'00'

Eng. Civil Nestor Back
11.826-4 - CREA/SC- 250.258.137-0 - CONFEA
Art. 28 e 29 - Decreto Federal 23.569/33
Responsável Técnico - Projeto

Eng. Civil Luiz Henrique Back
116.137-7 - CREA/SC- 251.119.114-8 - CONFEA
Responsável Técnico - Projeto

Obra: 0801
Data: abril 2026
Escala: 1:25
Área: 639,04 m²

Proprietário

Projeto: HIDROSSANITÁRIO

Assunto: DETALHES HIDRÁULICOS

Prancha: **05-06**

PRODUCED BY AN AUTODESK STUDENT VERSION