


01 PLANTA DE SITUAÇÃO
Escala 1:500

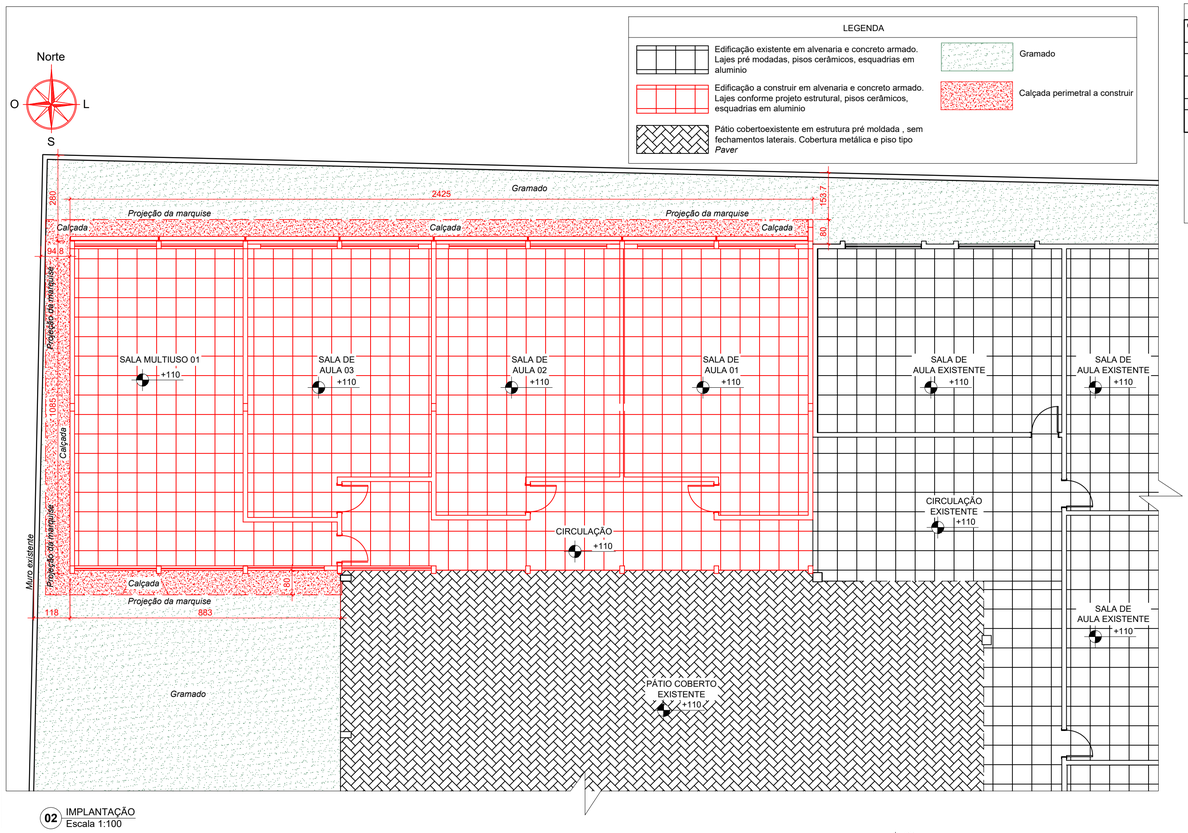

02 IMPLANTAÇÃO
Escala 1:100

TABELA DE ABERTURAS E ESQUADRIAS							
COD	TIPO	LARG. (cm)	ALTURA (cm)	PEITORIL (cm)	MATERIAL	QTD	LOCAL
	JANELAS						
J1	Janela basculante 10 folhas, sendo 2 folhas inferiores fixas e 8 folhas superiores móveis	250	160	90	Alumínio pintado cor branco vidro incolor 6mm	14	Salas de aula (externas) e sala multiuso
J2	Janela basculante 10 folhas, sendo 2 folhas inferiores fixas e 8 folhas superiores móveis	267,5	160	90	Alumínio pintado cor branco vidro incolor 6mm	8	Salas multiuso
	PORTAS						
P1	Porta de abrir p/ fora com dobradiças em aço inox e fechadura externa tipo alavanca em "inox"	90	210	-	Madeira maciça almofadada Pintura acrílica cor azul médio	8	Salas de aula


NOTAS E OBSERVAÇÕES:
01 - Medidas em centímetros;
02 - As medidas de largura e altura aqui descritas não incluem os batentes laterais e superior das portas. Prevê-se o uso de batentes/marcos de madeira maciça com espessura máxima de 5cm;
03 - Obriga-se ao executor da obra prever o uso dos "marcos" para o atendimento aos vãos livres mín. necessários descritos nesta tabela.
04 - O vidro da folha fixa deve ser laminado 4+4mm




03 IMAGEM ILUSTRATIVA
Sem Escala




04 IMAGEM ILUSTRATIVA
Sem Escala

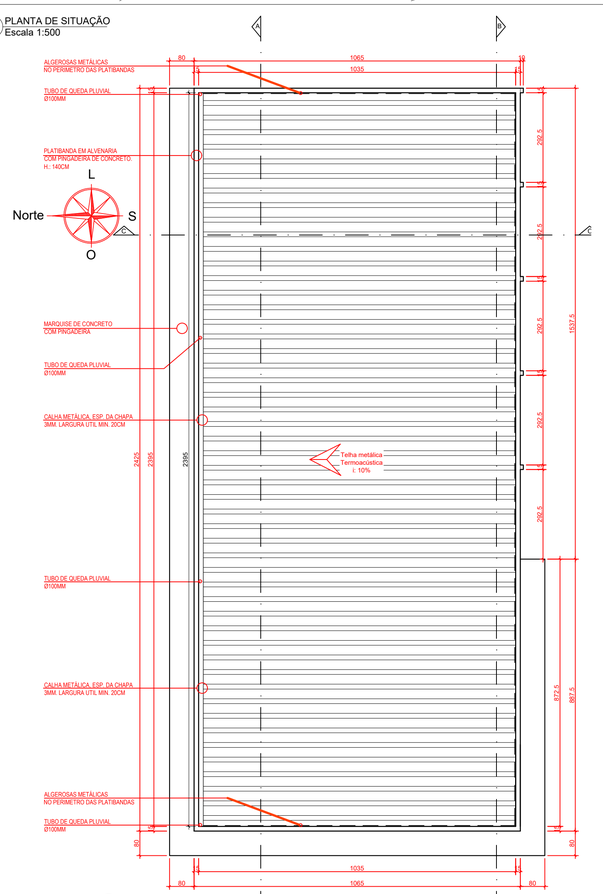

05 PLANTA DE COBERTURA
Escala 1:100

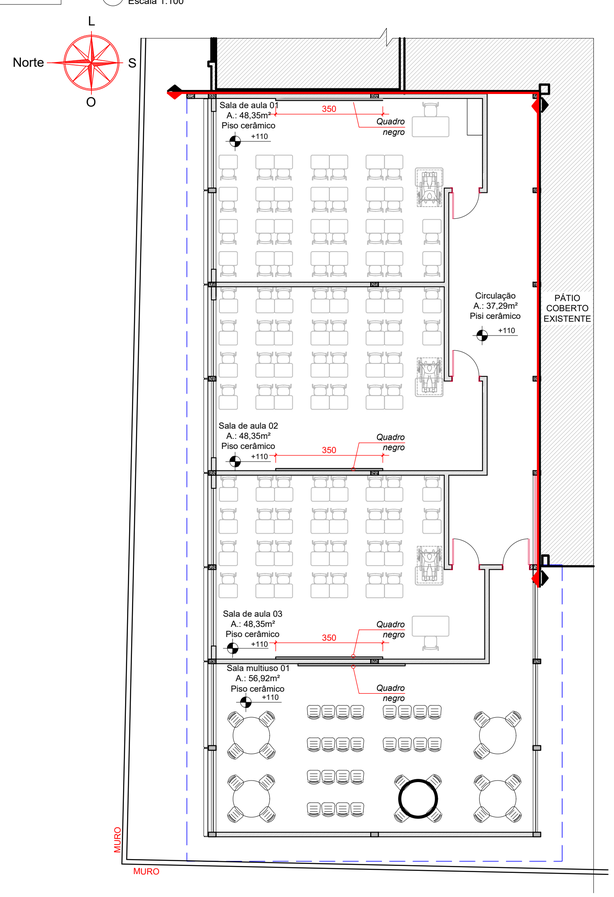

06 PLANTA DE LAYOUT - TÉRREO
Escala 1:100

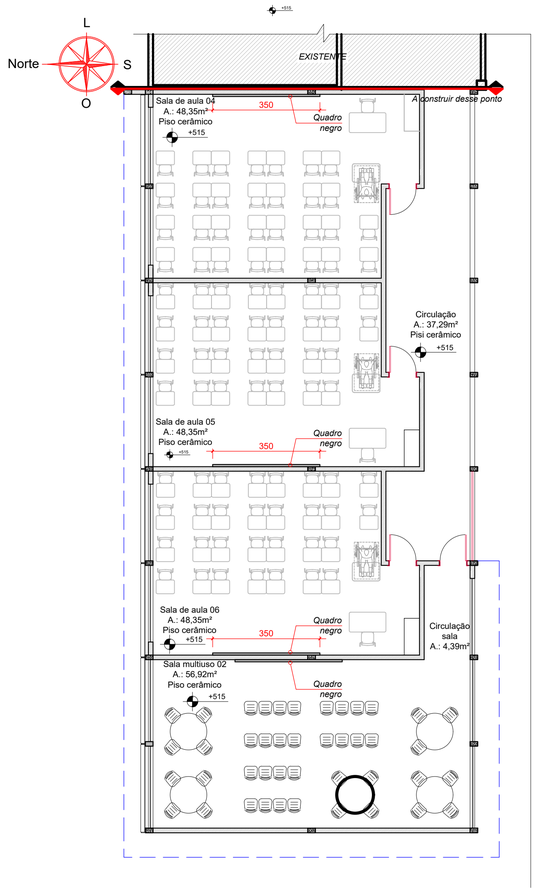

07 PLANTA DE LAYOUT - PAVTO. SUPERIOR
Escala 1:100

OBSERVAÇÕES E APROVAÇÃO:

*** *LER ATENTAMENTE O MEMORIAL DESCRITIVO ANEXO*

PROJETO ARQUITETÔNICO

RESP. TÉCNICO :
ÉVERTON FRASSON FRAGNANI
Arquiteto e Urbanista - CAU nº A343048
Assinado de forma digital por EVERTON FRASSON FRAGNANI:09138445302
Dados: 2026.08.18 13:54:02 -03'00'
ÉVERTON FRASSON FRAGNANI
Arquiteto e Urbanista - CAU nº A343048

GRAFICAÇÃO:
RAFAEL LEMOS VIEIRA
Arquiteto e Urbanista - CAU nº A89528-8

PROPRIETÁRIO:
ADEMIR MAGAGNIN:34308164915
Assinado de forma digital por ADEMIR MAGAGNIN:34308164915
Dados: 2026.08.18 13:54:02 -03'00'
MUNICÍPIO DE COCAL DO SUL
CNPJ: 95.778.056/0001-88

ENDEREÇO :
R. Frederico Zaneti, 36 - Brasília, Cocal do Sul - SC, 88845-000

CONTEÚDO: PLANTA DE SITUAÇÃO, IMPLANTAÇÃO, PLANTA DE COBERTURA, PLANTAS DE LAYOUT TÉRREO E PAVTO. SUPERIOR

PRANCHA: 01/05

ESCALA:	DATA:	REV.:	OBRA:
INDICADA	JUN / 2026	00	AMPLIAÇÃO DE 8 SALAS - EEF DEMÉTRIO BETTIOL

QUADRO DE ÁREAS

ÁREA À CONSTRUIR - SALAS:
Térreo: 258,27 m²
Pavto. superior: 258,27 m²
Sub Total: 516,54 m²

ÁREA CONST. EXISTENTE : *3.802,33 m²*
ÁREA TOTAL À CONSTRUÍR : *516,54 m²*
ÁREA TOTAL À FINAL : *4.318,87 m²*

OBSERVAÇÕES DE PROJETO: