
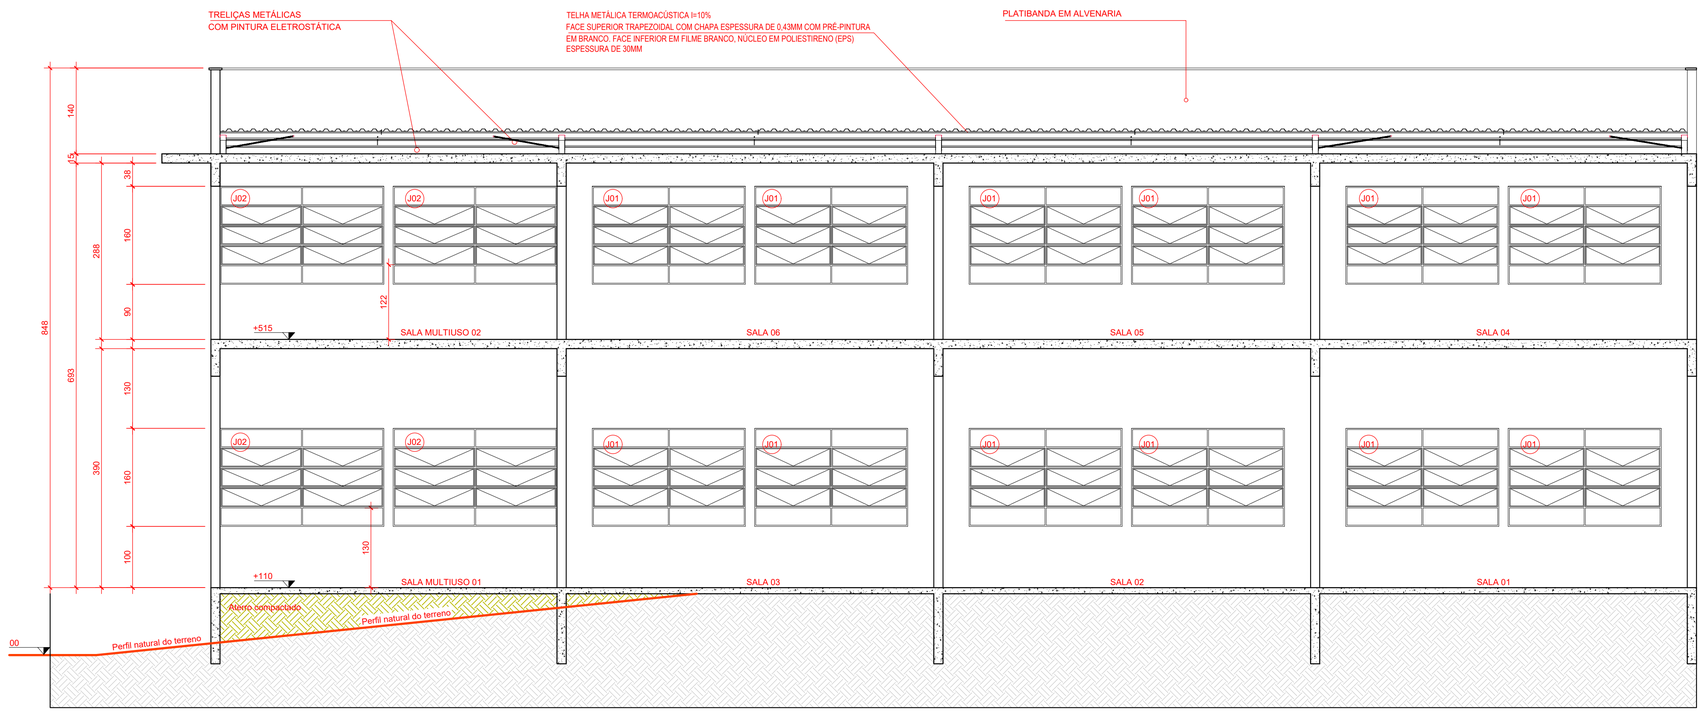


10 CORTE A.A
Escala 1:50

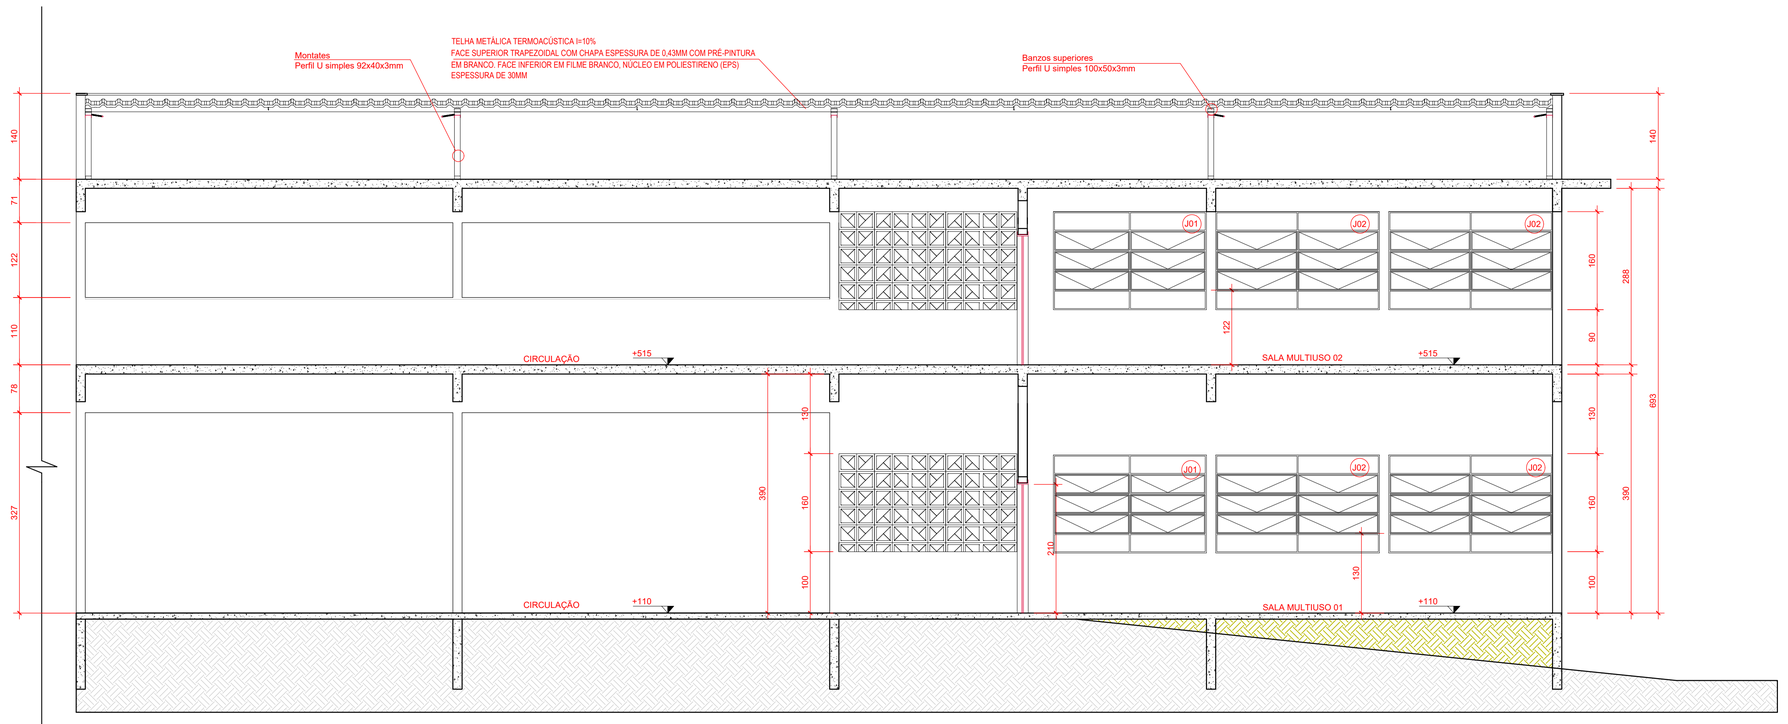


13 CORTE B.B
Escala 1:50


TABELA DE ABERTURAS E ESQUADRIAS

COD	TIPO	LARG. (cm)	ALTURA (cm)	PEITORIL (cm)	MATERIAL	QTD	LOCAL
	JANELAS						
J1	Janela basculante 10 folhas, sendo 2 folhas inferiores fixas e 8 folhas superiores móveis	250	160	90	Alumínio pintado cor branco vidro incolor 6mm	14	Salas de aula (externas) e sala multiuso
J2	Janela basculante 10 folhas, sendo 2 folhas inferiores fixas e 8 folhas superiores móveis	267,5	160	90	Alumínio pintado cor branco vidro incolor 6mm	8	Salas multiuso
	PORTAS						
P1	Porta de abrir p/ fora com dobradiças em aço inox e fechadura externa tipo alavanca em "inox"	90	210	-	Madeira maciça almofadada Pintura acrílica cor azul médio	8	Salas de aula

NOTAS E OBSERVAÇÕES:
01 - Medidas em centímetros;
02 - As medidas de largura e altura aqui descritas não incluem os batentes laterais e superior das portas. Prevê-se o uso de batentes/marcos de madeira maciça com espessura máxima de 5cm;
03 - Obriga-se ao executor da obra prever o uso dos "marcos" para o atendimento aos vãos livres mín. necessários descritos nesta tabela.
04 - O vidro da folha fixa deve ser laminado 4+4mm

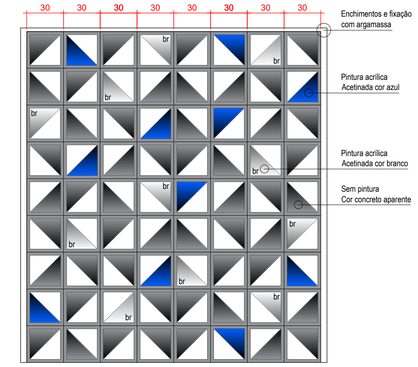

11 DETALHE 01 - COBOGÓS
Escala 1:25

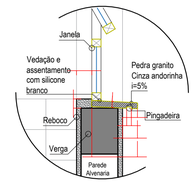

12 DETALHE 02 - SOLEIRAS DE GRANITO
Escala 1:10

OBSERVAÇÕES E APROVAÇÃO:

****** LER ATENTAMENTE O MEMORIAL DESCRITIVO ANEXO***

PROJETO ARQUITETÔNICO

RESP. TÉCNICO :
ÉVERTON FRASSON FRAGNANI
Arquiteto e Urbanista - CAU nº A343048
Matrícula - 2265
Prefeitura Municipal de Cocal do Sul
Assinado de forma digital por EVERTON FRASSON FRAGNANI:93053849453 Dados: 2026.06.17 08:11:28 -03'00'

ÉVERTON FRASSON FRAGNANI
Arquiteto e Urbanista - CAU nº A343048

GRAFICAÇÃO:

RAFAEL LEMOS VIEIRA
Arquiteto e Urbanista - CAU nº A89528-8

PROPRIETÁRIO:
ADEMIR MAGAGNIN:34308164915
Assinado de forma digital por ADEMIR MAGAGNIN:34308164915 Dados: 2026.06.18 13:54:42 -03'00'

MUNICÍPIO DE COCAL DO SUL
CNPJ: 95.778.056/0001-88

ENDEREÇO :
R. Frederico Zaneti, 36 - Brasília, Cocal do Sul - SC, 88845-000

CONTEÚDO:
CORTE A.A, CORTE B.B, DETALHAMENTOS E TABELA DE ESQUADRIAS

ESCALA:	DATA:	REV.:	OBRA:
INDICADA	JUN / 2026	00	AMPLIAÇÃO DE 8 SALAS - EEF DEMÉTRIO BETTIOL

PRANCHA: 03 / 04

QUADRO DE ÁREAS

ÁREA À CONSTRUIR - SALAS:
Térreo: 258,27 m²
Pavto. superior: 258,27 m²
Sub Total: 516,54 m²

ÁREA CONST. EXISTENTE : 3.802,33 m²
ÁREA TOTAL À CONSTRUÍR : 516,54 m²
ÁREA TOTAL À FINAL : 4.318,87 m²

OBSERVAÇÕES DE PROJETO: