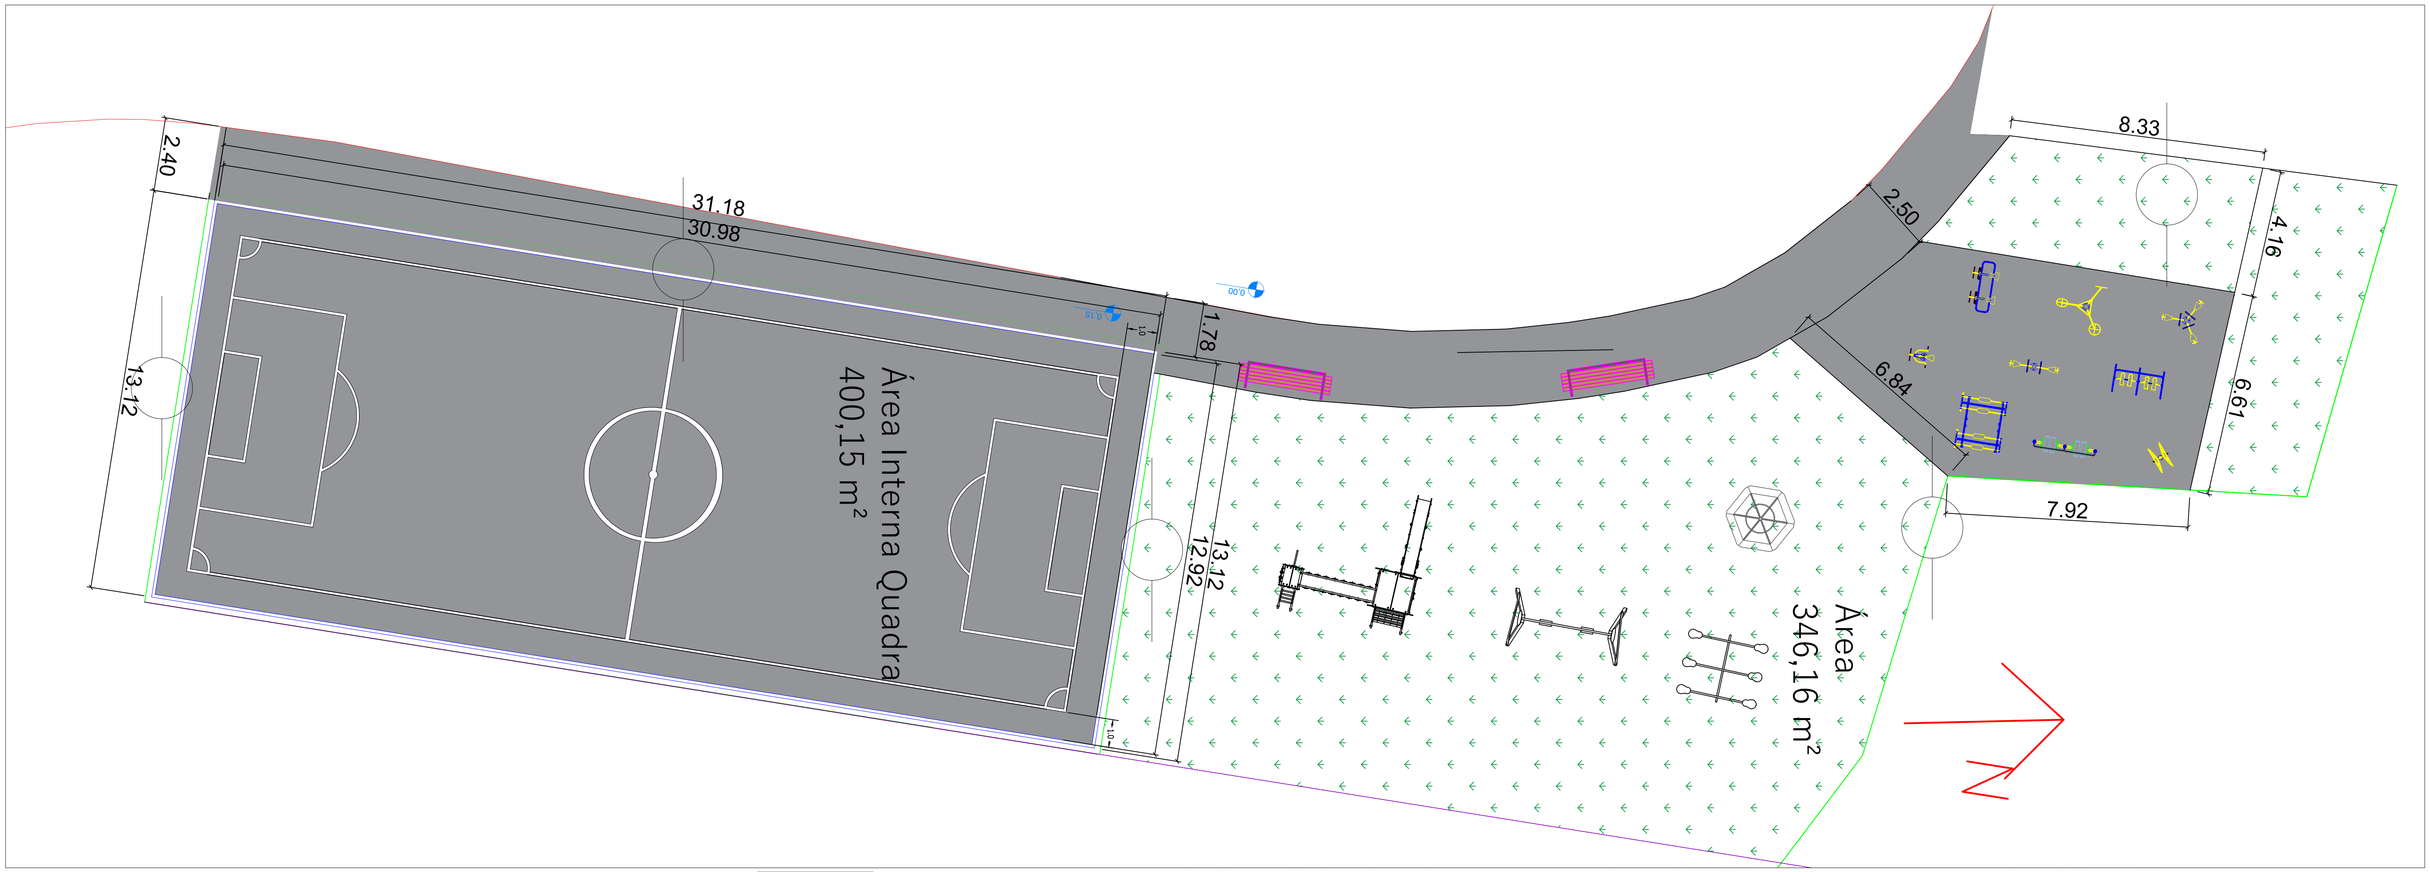

1 Locação Praça
1 : 100

Concreto

Grama

Poste existente

2 Localização
1 : 1500

3 Imagem Realista
S/ escala

Área Total Praça: 971,12 m²

Área Quadra: 400,15m²
Área Calçada: 143,22 m²
Área academia: 81,59 m²
Área Playground: 346,16 m²

PREFEITURA MUNICIPAL DE CAPIVARI DE BAIXO
CORDENADORIA DE PLANEJAMENTO URBANO E MEIO AMBIENTE

PRAÇA PARAÍSO
PROJETO ARQUITETÔNICO

DESENHO: IGOR PATRICIO
RESPONSÁVEL: MARILENE
DATA: 08/04/2025
FOLHA: 01/02

ESCALA IND.

TAMANHO FOLHA: 594x840 mm

AVENIDA ERNANI COTRIN, Nº: 187 - BAIRRO: CENTRO - CEP: 88.745-000 - CAPIVARI DE BAIXO - SC