
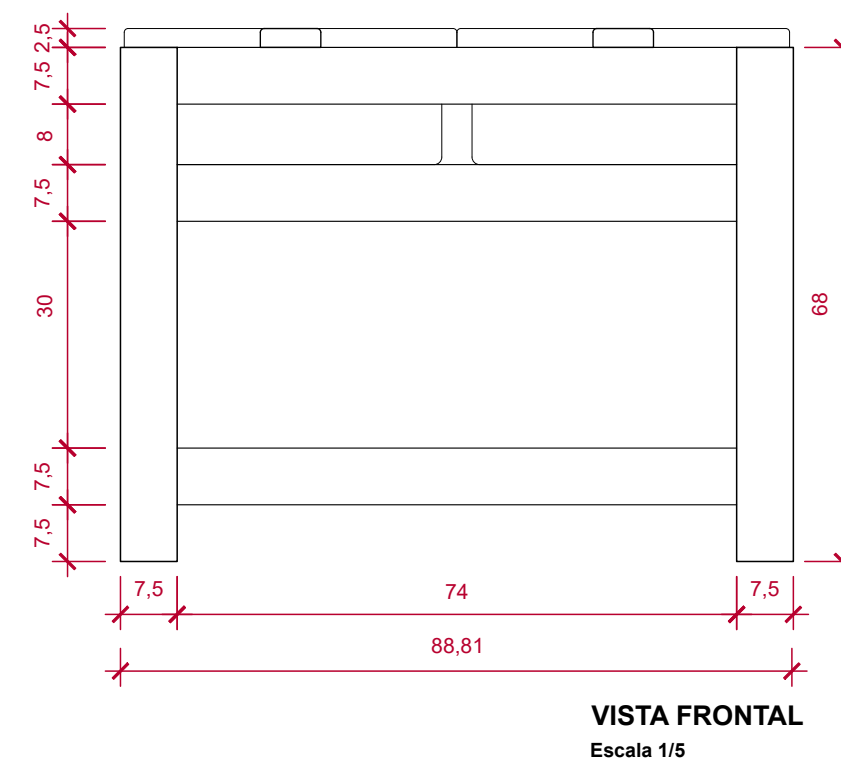
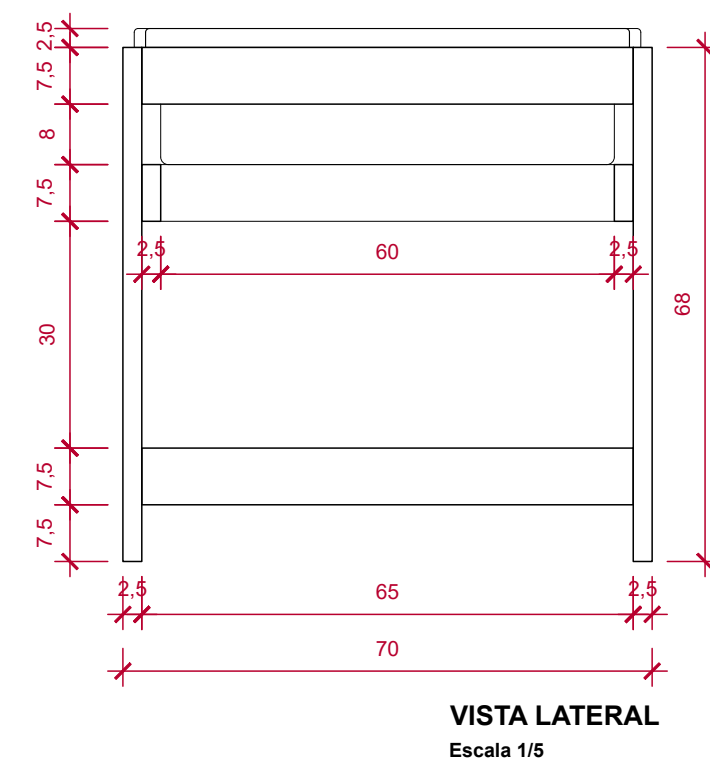
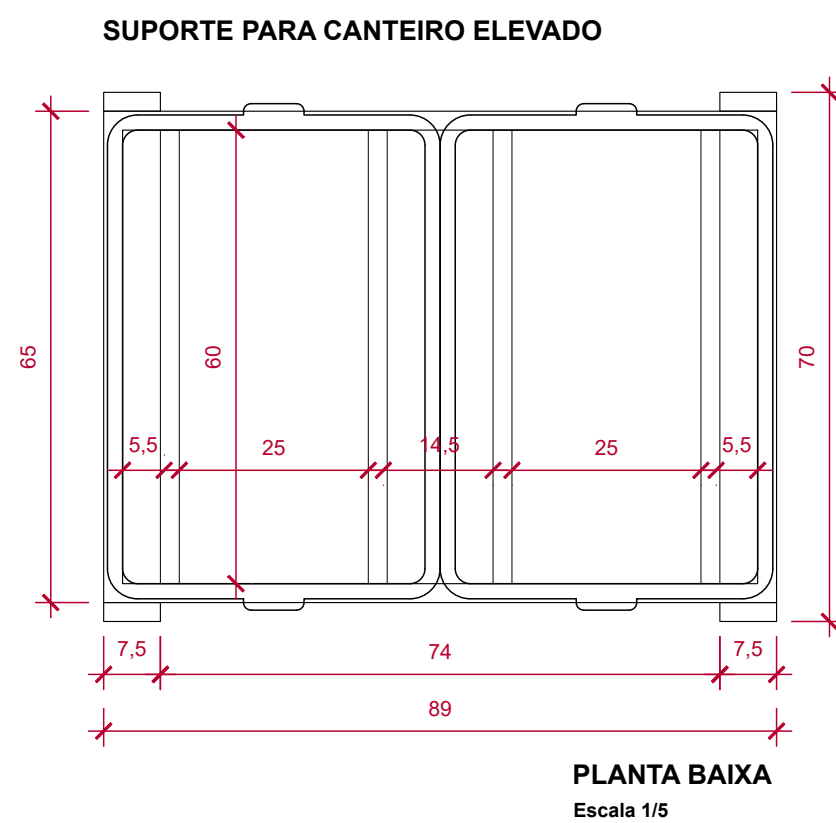
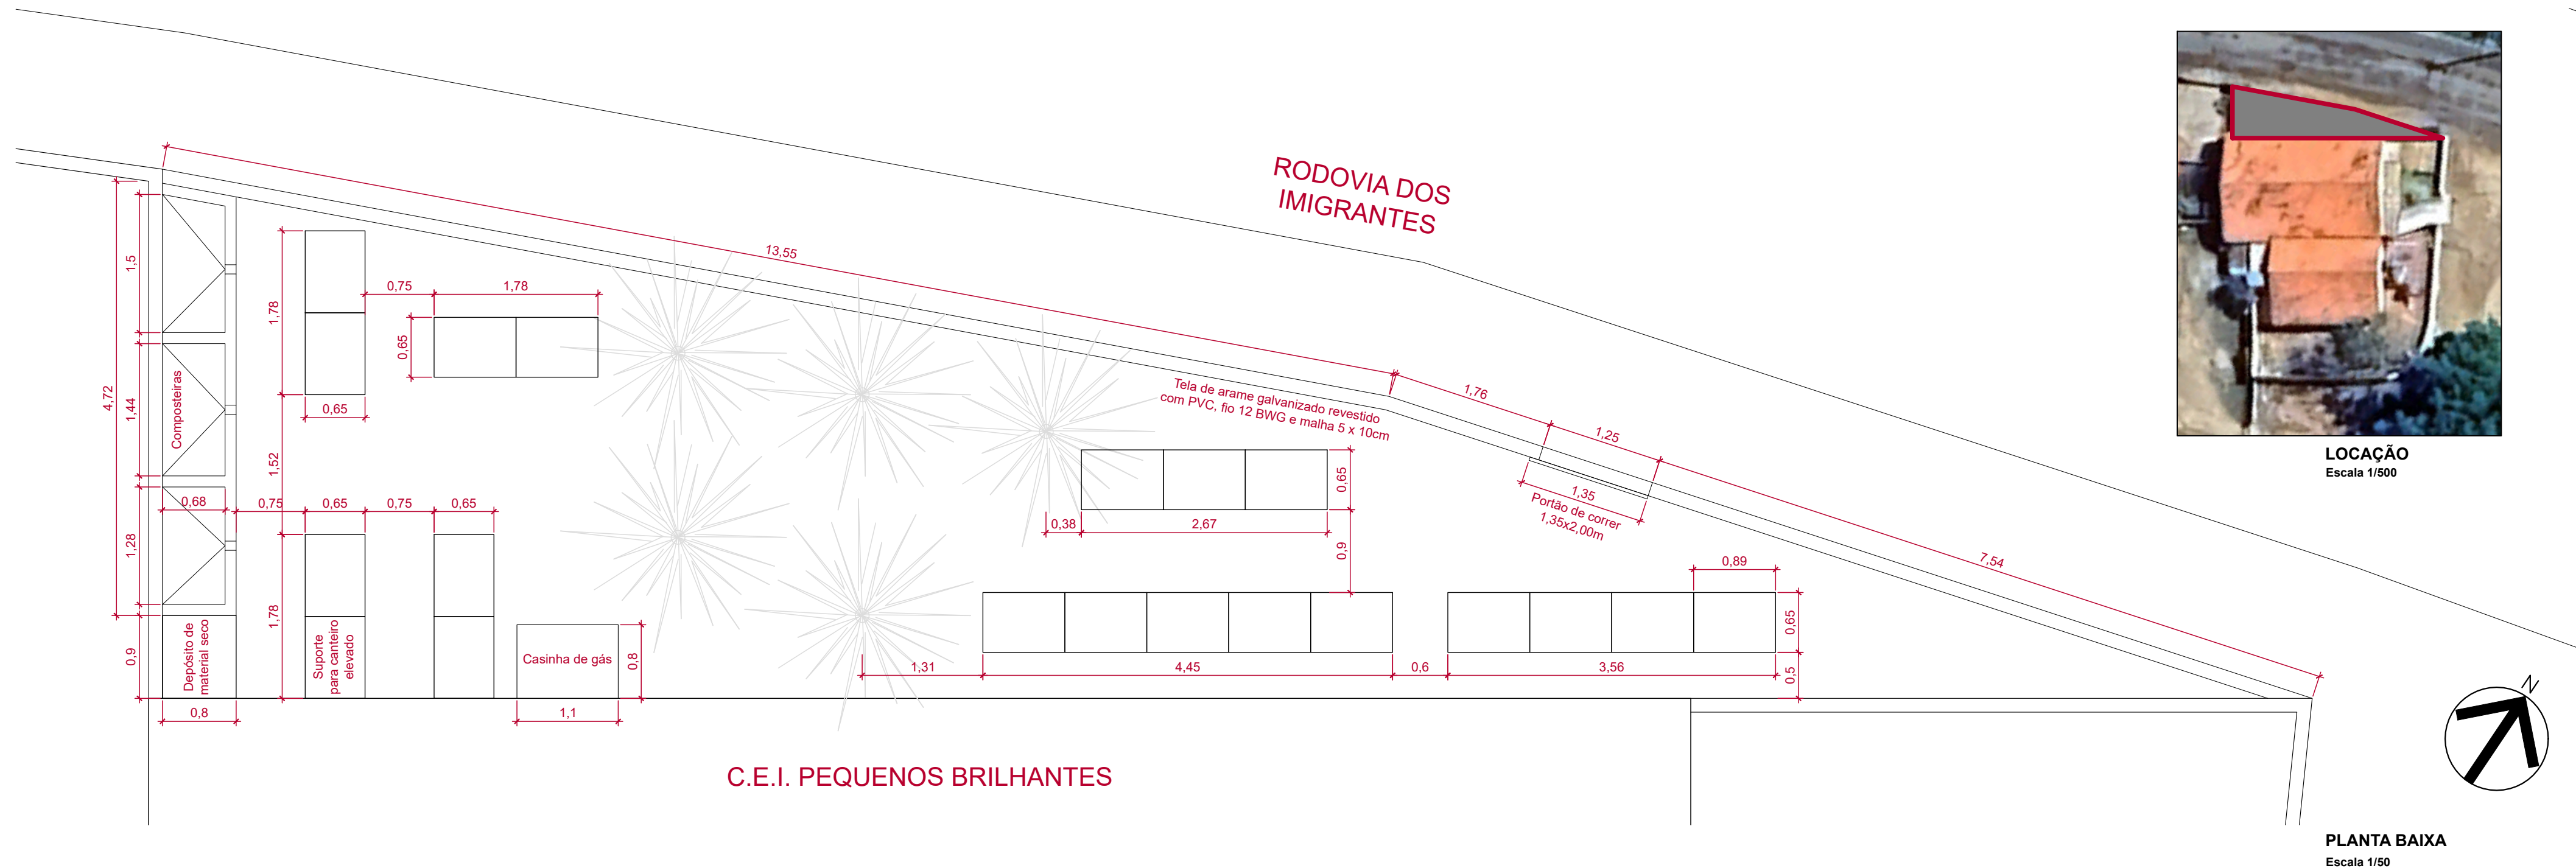


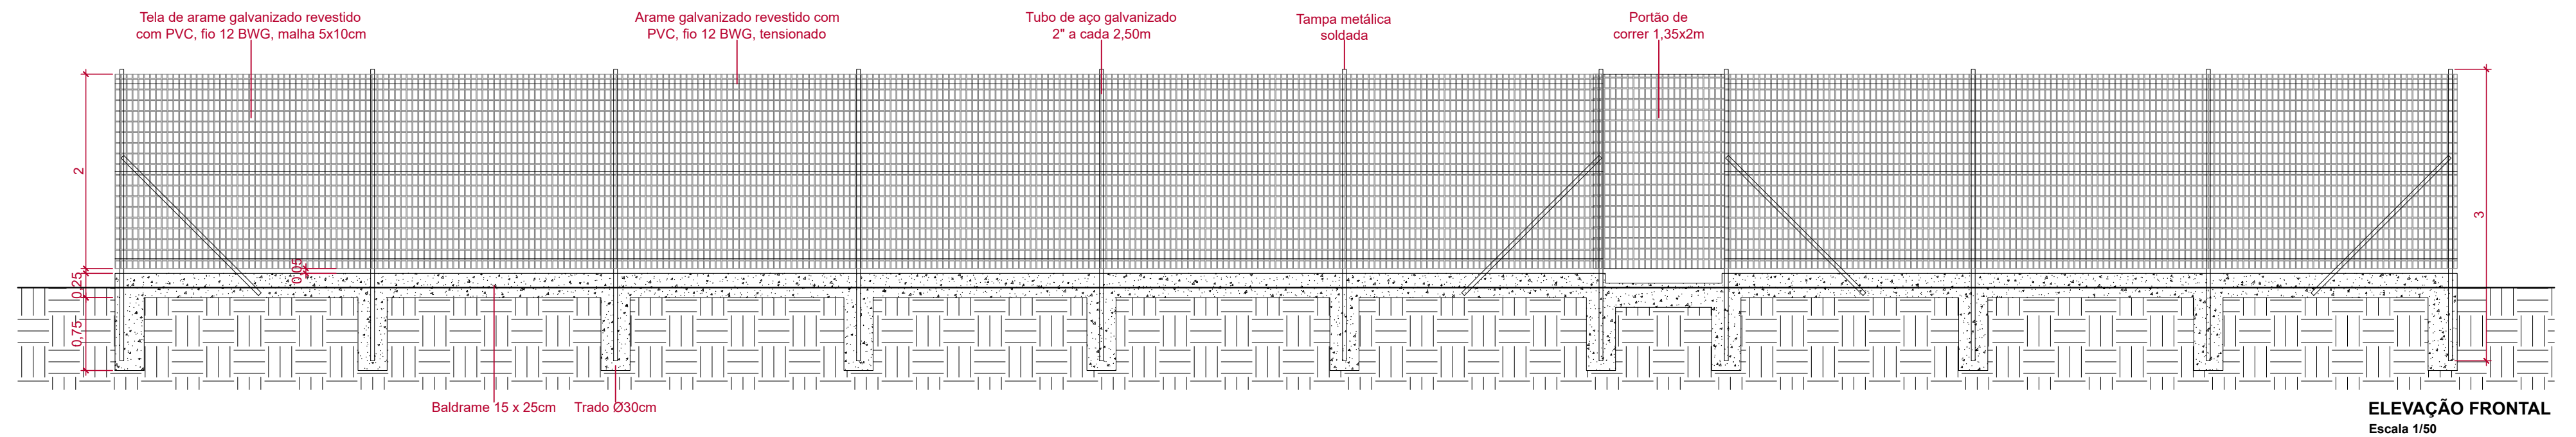

TÍTULO

PROJETO

OBJETO

HORTA ESCOLAR

CONTRATANTE

PREFEITURA MUNICIPAL DE SANGÃO
CASTILHO SILVANO VIEIRA
PREFEITO MUNICIPAL

RESP. TÉCNICO PROJETO

MÁRCIO FLÁVIO RAMOS MOREIRA
Arquiteto e Urbanista - CAU/SC A1446380

ASSINATURA

LOCALIZAÇÃO

C.E.I. PEQUENOS BRILHANTES

CONTEÚDO

PLANTAS, ELEVÇÃO E DETALHES

DATA

FEVEREIRO/2024

DESENHO

MÁRCIO MOREIRA

DLHA

01
02