




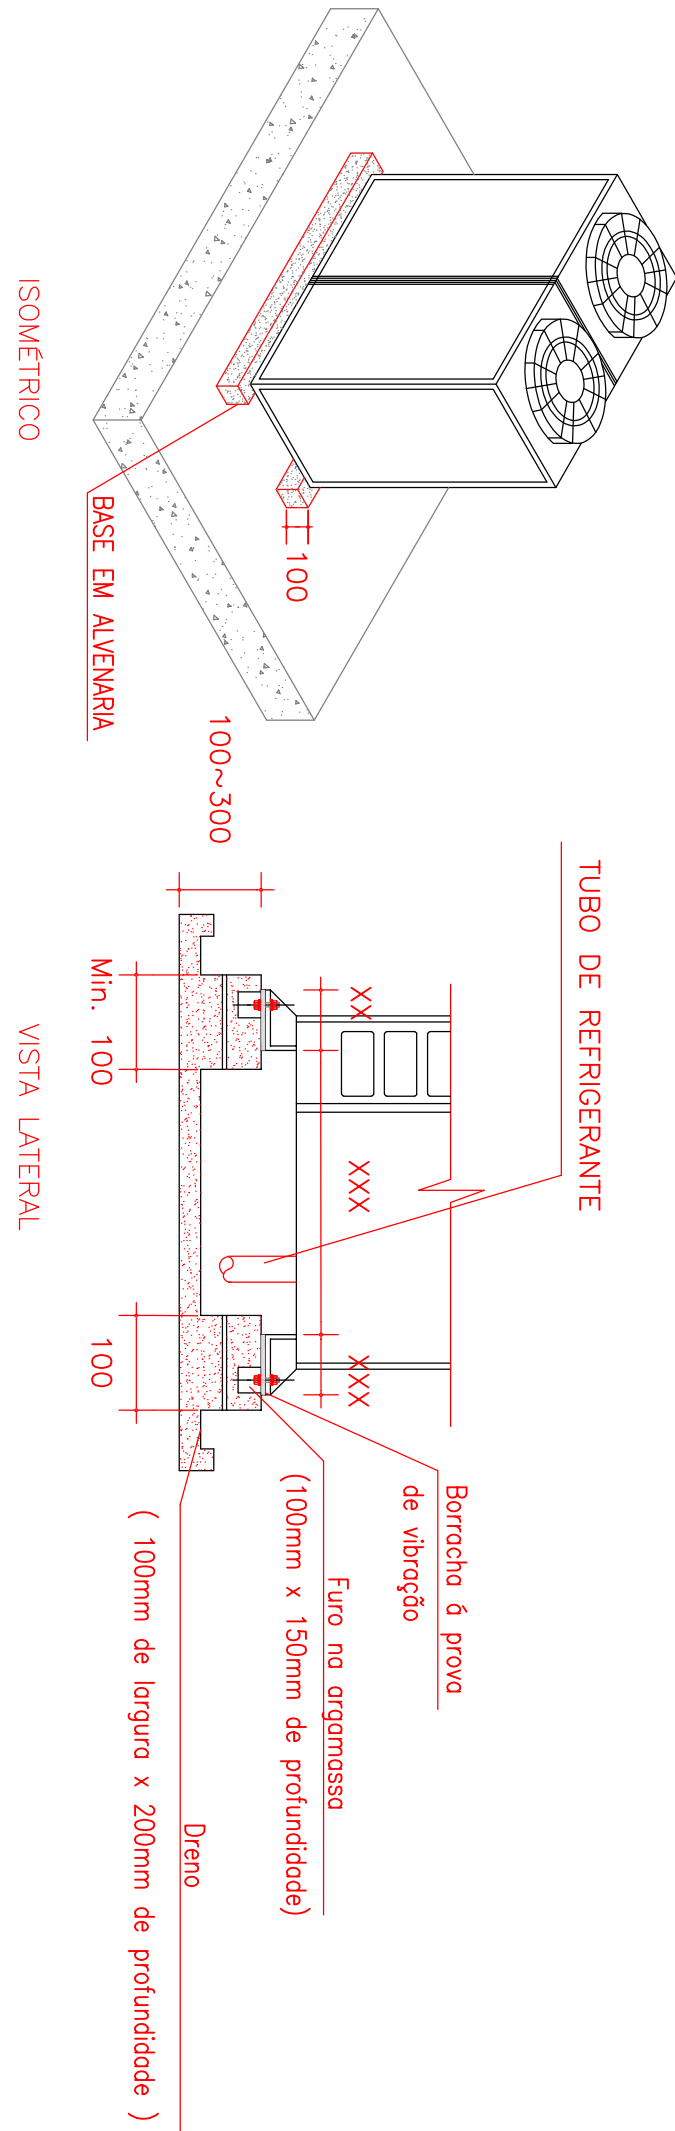

DETALHE TÍPICO DAS BASES DAS UNIDADES CONDENSADORAS
Sem Escala

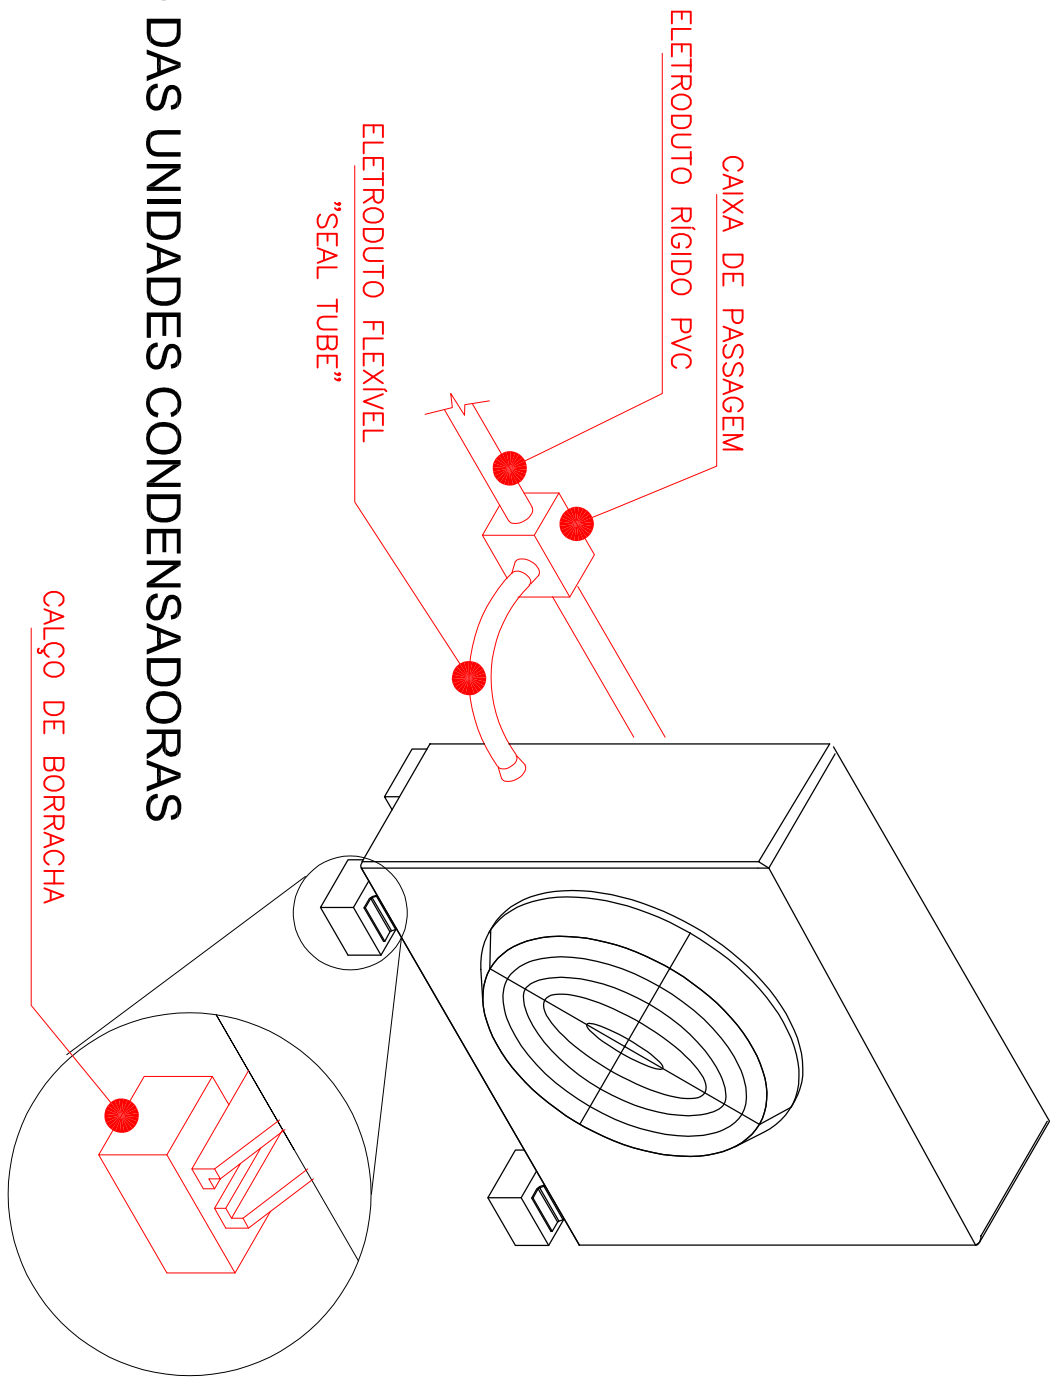

DETALHE INSTALAÇÃO DAS UNIDADES CONDENSADORAS
Sem Escala

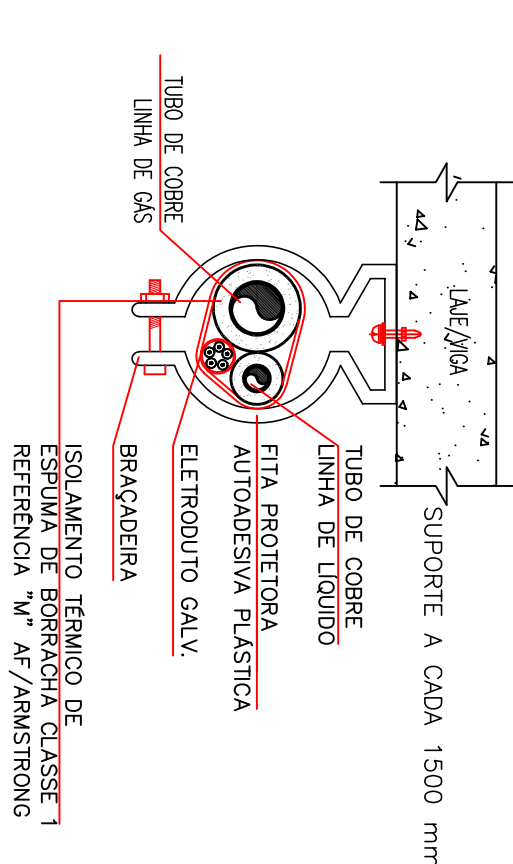


FIXAÇÃO DAS LINHAS FRIGORÍGENAS
Sem Escala

1. ESTE PROJETO É PROPRIEDADE DO PROJETISTA REGISTRADO NO SELO, CONFORME LEI Nº 5.194/68 NÃO DEVE SER UTILIZADO PARA QUALQUER OUTRA FINALIDADE QUE NÃO SE RELACIONE COM A EXECUÇÃO DA PRESENTE EDIFICAÇÃO, SENDO TERMINANTEMENTE VEDADA SUA COLOCAÇÃO A DISPOSIÇÃO DE TERCEIROS.
2. O PROJETISTA NÃO SE RESPONSABILIZA POR EVENTUAIS ALTERAÇÕES DESSE PROJETO DURANTE SUA EXECUÇÃO, QUALQUER MODIFICAÇÃO, O MESMO DEVE SER CONTRATADO.
3. ESTE PROJETO FOI BASEADO NO LAY-OUT E INFORMAÇÕES FORNECIDAS PELO ARQUITETO OU PROPRIETÁRIO.
4. QUALQUER MODIFICAÇÃO OU DÚVIDA DEVERÁ SER IMEDIATAMENTE COMUNICADA POR ESCRITO AO PROJETISTA.

TABELA DE REVISÕES			
REVISÃO	DESCRIÇÃO	DATA	RESPONSÁVEL
R00	Emissão final	21/05/2025	PAULA DOS ANJOS

Declaro que a aprovação do projeto está sujeita a aceitação pelo órgão de fiscalização do município.


Declaro que não contem em documentos devidamente matriculados no registro de imóveis as alterações contrárias previstas no artigo 27º da Lei 13.880/04.

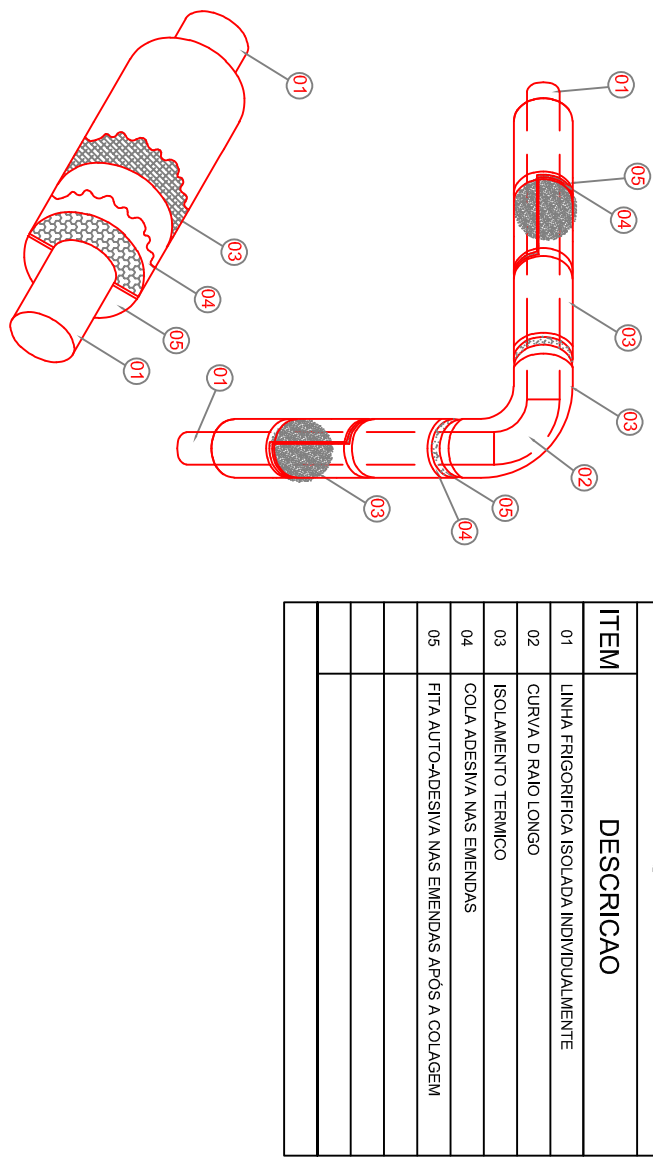

ISOLAMENTO LINHAS FRIGORÍGENAS
Sem Escala


DIMENSÃO DA UE					
CAPACIDADE (Btu/h)	SEIT (1x1)		MULTITUBOS		
	A (cm)	B (cm)	A (cm)	B (cm)	
9.000	71	25	80	29	
12.000	79	27	80	29	
18.000	92	30	105	29	
22.000	108	35	105	29	

INSTALAÇÃO TÍPICA
Sem Escala

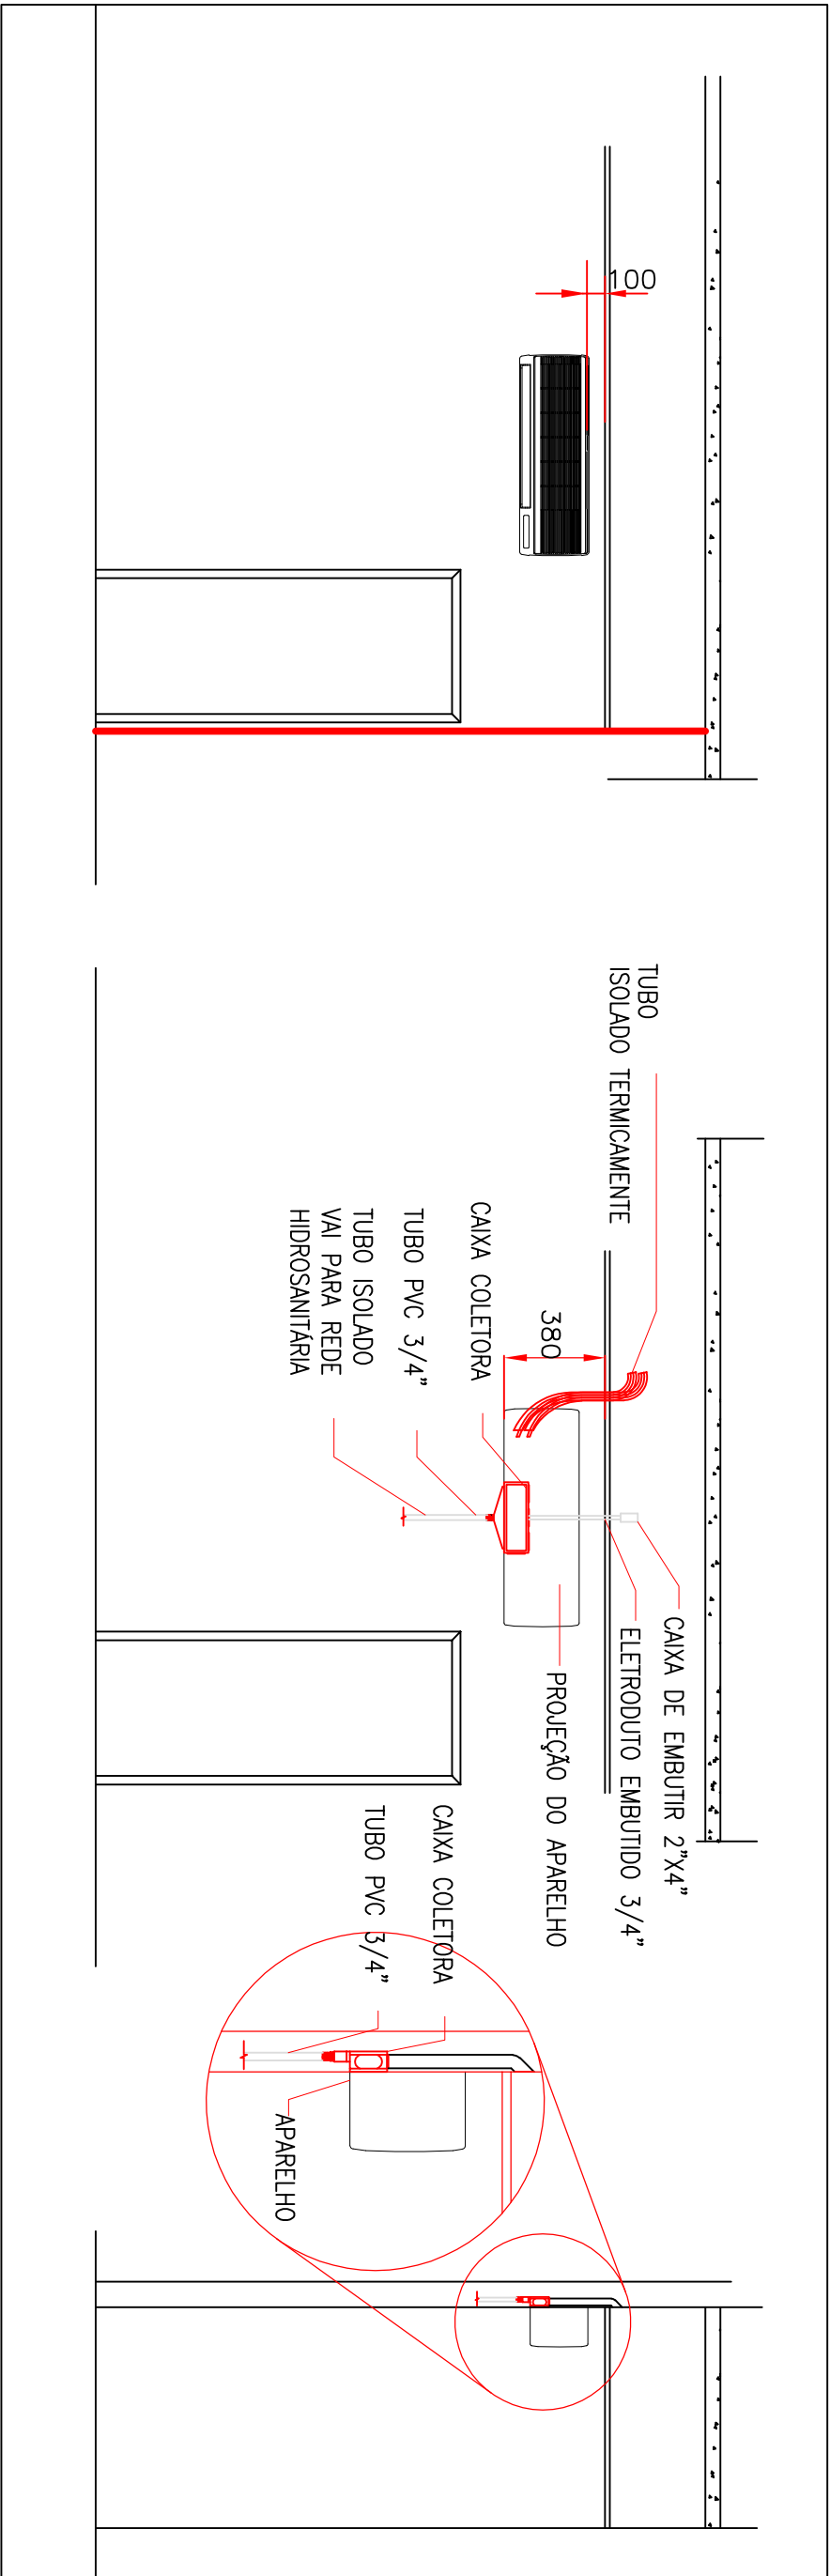

INSTALAÇÃO DO EVAPORADOR TIPO PAREDE
Sem Escala

LINHAS FRIGORÍGENAS E DRENO
Sem Escala

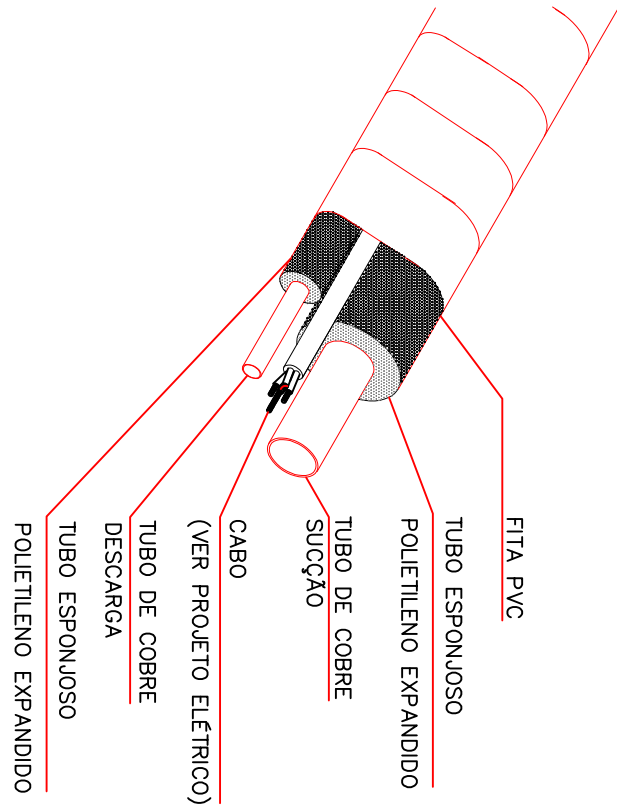

TÍTULO DA FOLHA	FOLHA
PROJETO DE CLIMATIZAÇÃO	A-1 3/3
ALVARÁ DE APROVAÇÃO DE:	
PROJETO DE CLIMATIZAÇÃO	
AMPLIAÇÃO DO CENTRO DE ESPECIALIDADES MÓDULO VIVER BOM	
ASSINATO	
Município de Sangão	
PROJETISTA (NOME)	
Rua 30 de Março	
Cidade: Sangão	
LOCAL	Como indicado
DETAILHES	
ÁREAS (m²)	
Área do terreno:	0 m²
Área construída:	1.005,96 m²
Área ocupada:	1.005,96 m²
Área não computável:	0 m²
Área permitida:	0 m²
Município de Sangão	
DOCUMENTO: Cadastro Técnico	
PAULA DOS ANJOS	
AUTORA DO PROJETO	
PAULA DOS ANJOS	
PAULA DOS ANJOS	