



LOCAÇÃO DA INTERVENÇÃO
Sem escala

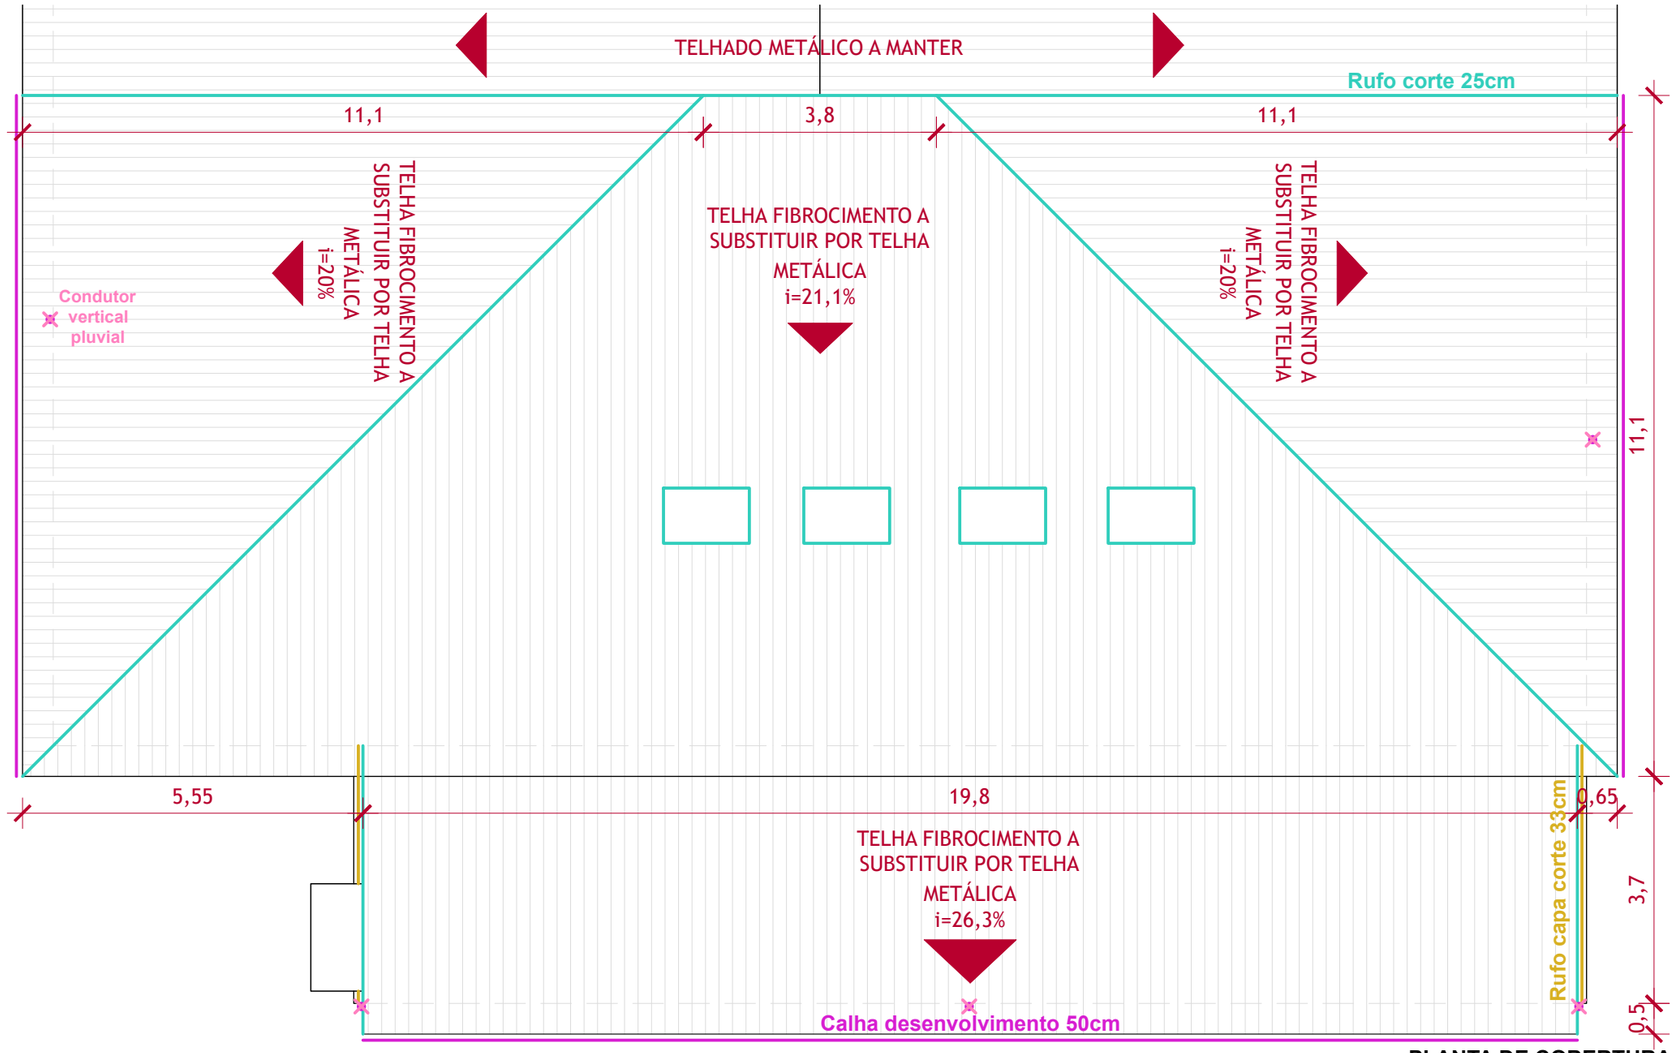

PLANTA DE COBERTURA
Escala 1/100

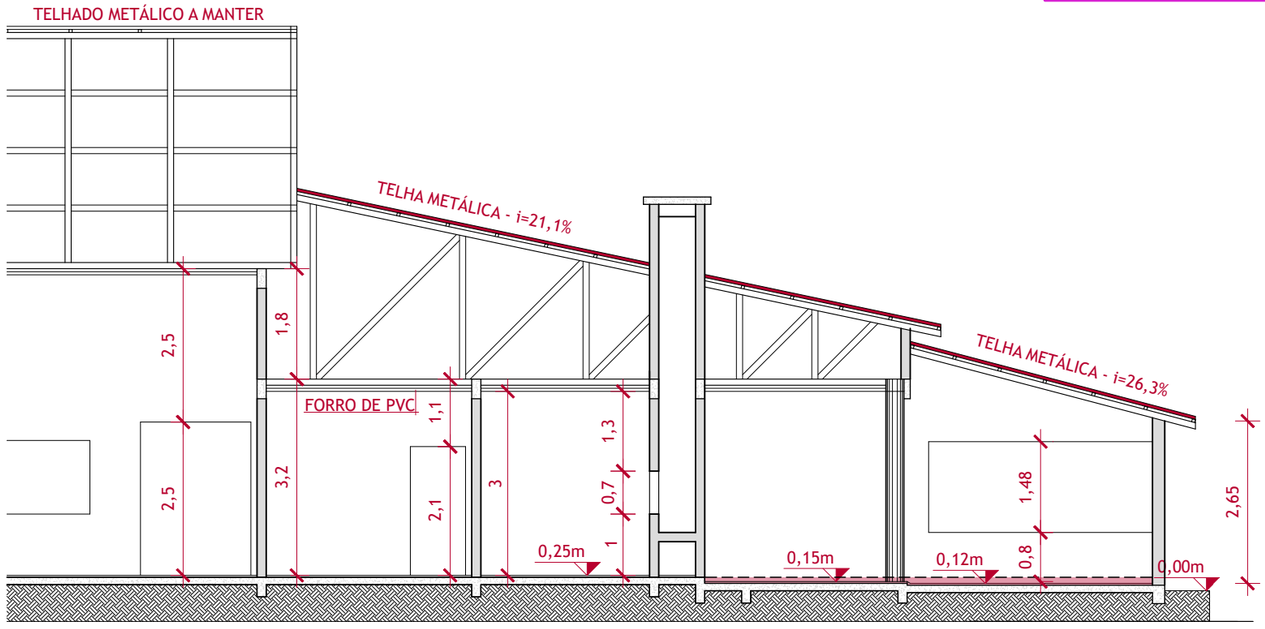

CORTE LONGITUDINAL
Escala 1/100

TÍTULO

PROJETO DE REFORMA - LOTE I

OBJETO

SUBSTITUIÇÃO DE TELHAS DA ÁREA DE CHURRASQUEIRAS DO CENTRO DE EVENTOS

CONTRATANTE

PREFEITURA MUNICIPAL DE SANGÃO
CASTILHO SILVANO VIEIRA
PREFEITO MUNICIPAL

LOCALIZAÇÃO

MÓDULO ESPORTIVO

PREFEITURA MUNICIPAL DE SANGÃO

RESP. TÉCNICO PROJETO

MÁRCIO FLÁVIO RAMOS MOREIRA
Arquiteto e Urbanista - CAU/SC A1446380

CONTEÚDO

SITUAÇÃO, PLANTA DE COBERTURA E CORTE

ASSINATURA

gov.br
Documento assinado digitalmente
MARCIO FLAVIO RAMOS MOREIRA
Data: 23/10/2026 13:01:34-0300
Verifique em https://validar.iti.gov.br

DATA

OUTUBRO/2026

FOLHA

01
/01

DESENHO

MÁRCIO

ID