UNIDADES DE TRATAMENTO EXISTENTES
À DEMOLIR

UNIDADES DE TRATAMENTO EXISTENTES
À DEMOLIR

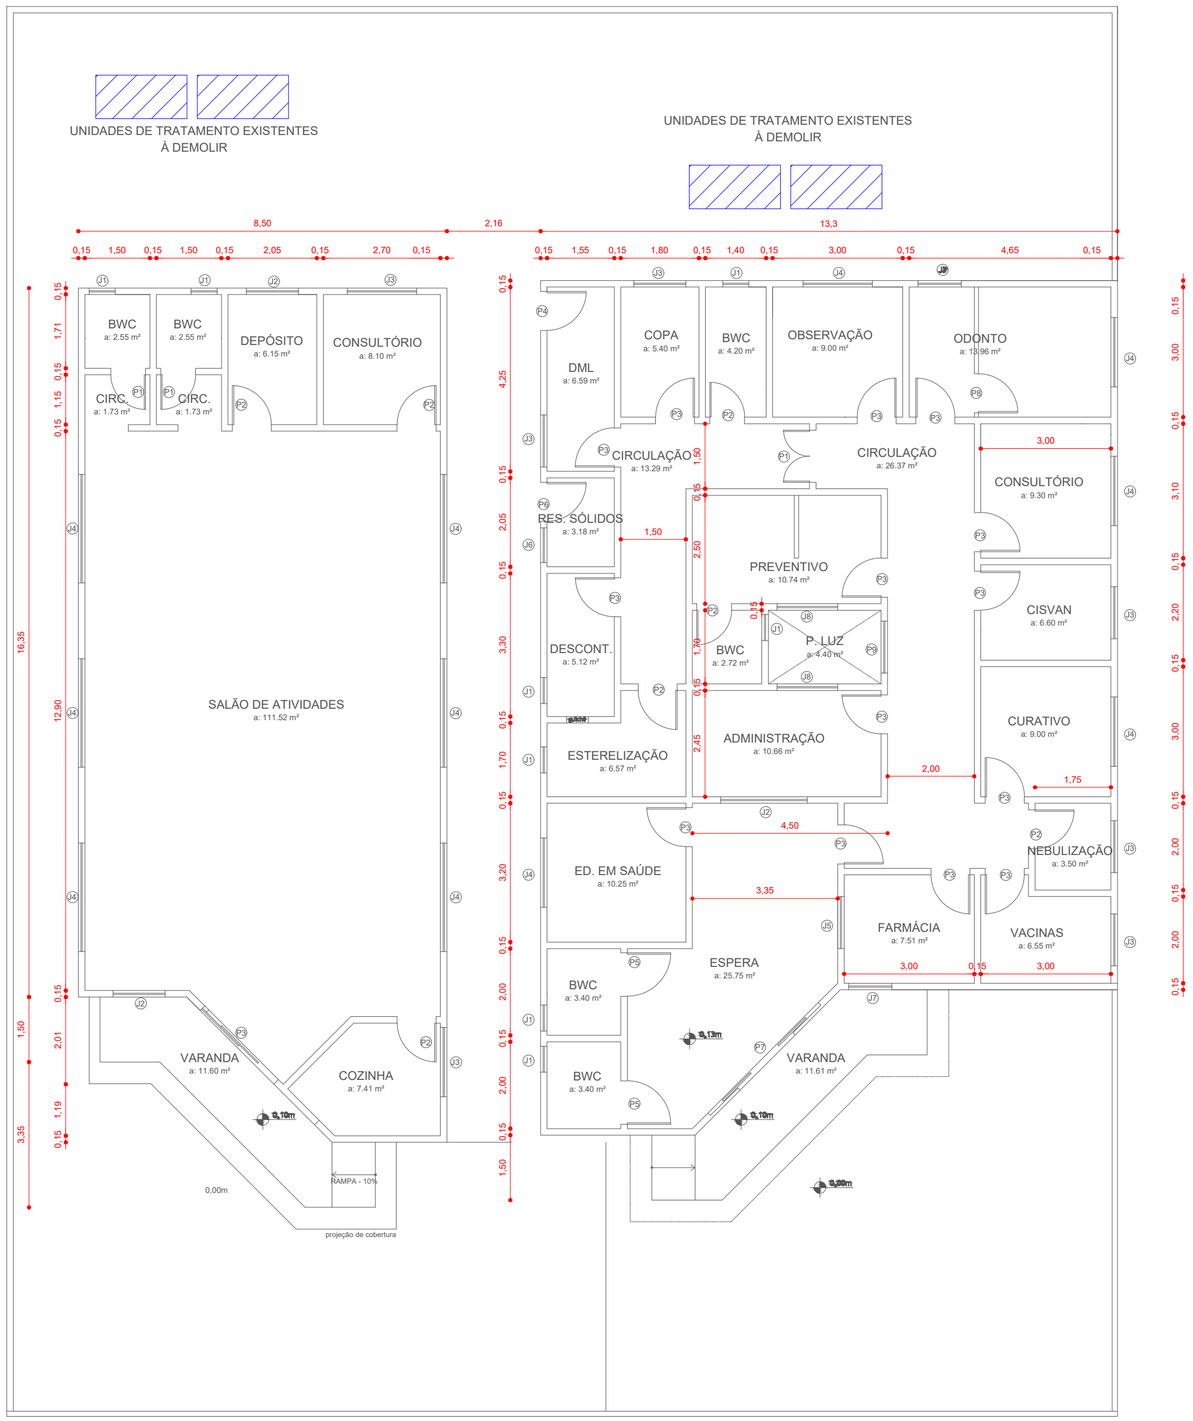

PLANTA BAIXA TÉRREO
ESCALA - 1:100

Portas	Tamanho	Qtd	Sistema	Material
P1	1,20x2,10m	3	Abrir 2 fl	Madeira semi-oca
P2	0,80x2,10m	7	Abrir 1 fl	Madeira semi-oca
P3	0,90x2,10m	15	Abrir 1 fl	Madeira semi-oca
P4	0,90x2,20m	1	Abrir 1 fl	Madeira maciça
P5	1,00x2,10m	2	Abrir 1 fl	Madeira semi-oca
P6	0,90x2,20m	1	Abrir 1 fl	Veneziana Alum.
P7	1,80x2,20m	1	Correr 2 fl	Vidro Temperado
P8	0,90x2,10m	1	Abrir 1 fl	Divisória Leve
P9	1,20x2,00m	1	Abrir 2 fl	Alumínio e vidro

Janelas	Tamanho	Peitoril	Qtd	Sistema	Material
J1	0,60x0,60m	1,60m	8	maxim-ar	Alumínio e vidro
J2	2,00x1,10m	1,00m	3	vidro fixo	Alumínio e vidro
J3	1,20x1,10m	1,10m	7	basculante	Alumínio e vidro
J4	1,60x1,10m	1,10m	11	basculante	Alumínio e vidro
J5	1,20x1,10m	1,00m	1	vidro fixo	Alumínio e vidro
J6	0,80x0,40m	1,80m	1	maxim-ar	Alumínio e vidro
J7	1,00x1,10m	1,10m	1	basculante	Alumínio e vidro
J8	1,40x1,10m	1,10m	2	basculante	Alumínio e vidro

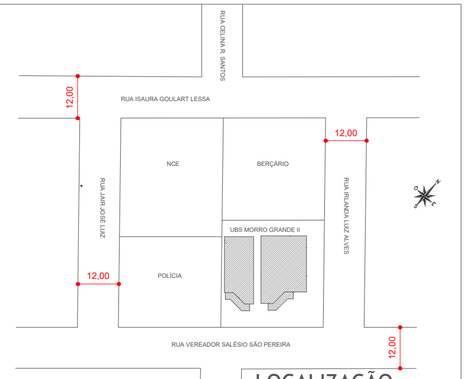

LOCALIZAÇÃO
ESCALA - 1:500

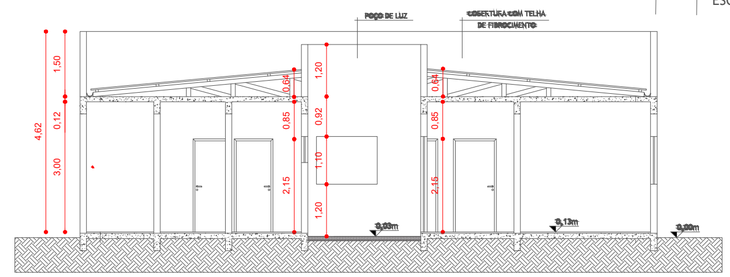

CORTE AA
ESCALA - 1:100

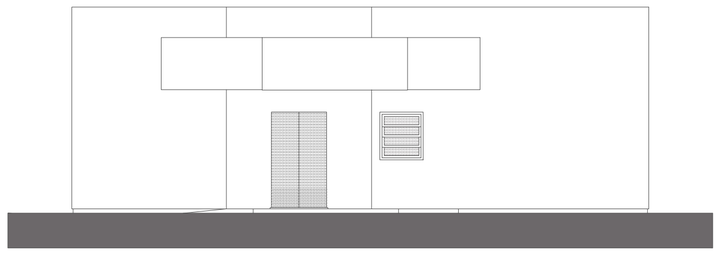

FACHADA FRONTAL
ESCALA - 1:100

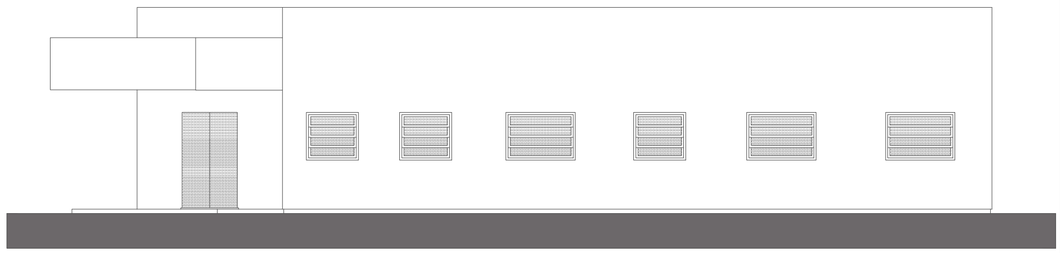

FACHADA LATERAL
ESCALA - 1:100

TÍTULO

PROJETO DE REFORMA

OBJETO

SERVIÇOS DE CONSERVAÇÃO DA UBS MORRO GRANDE II

LOCALIZAÇÃO

RUA VER. SALÉSIO SÃO PEREIRA, BAIRRO MORRO GRANDE
SANGÃO / SC

PREFEITURA MUNICIPAL DE SANGÃO

RESP. TÉCNICO PROJETO

INGO ROBERTO DE QUADRA GONÇALVES
Engenheiro Civil - CREA/SC 136.799-7

CONTEÚDO

DETALHAMENTO DOS AMBIENTES A SEREM PINTADOS

ASSINATURA

gov.br Documento assinado digitalmente
INGO ROBERTO DE QUADRA GONCALVES
Data: 21/10/2026 09:31:22-0300
Verifique em https://validar.iti.gov.br

DATA

SETEMBRO/2026

DESENHO

INGO ROBERTO

FOLHA

01