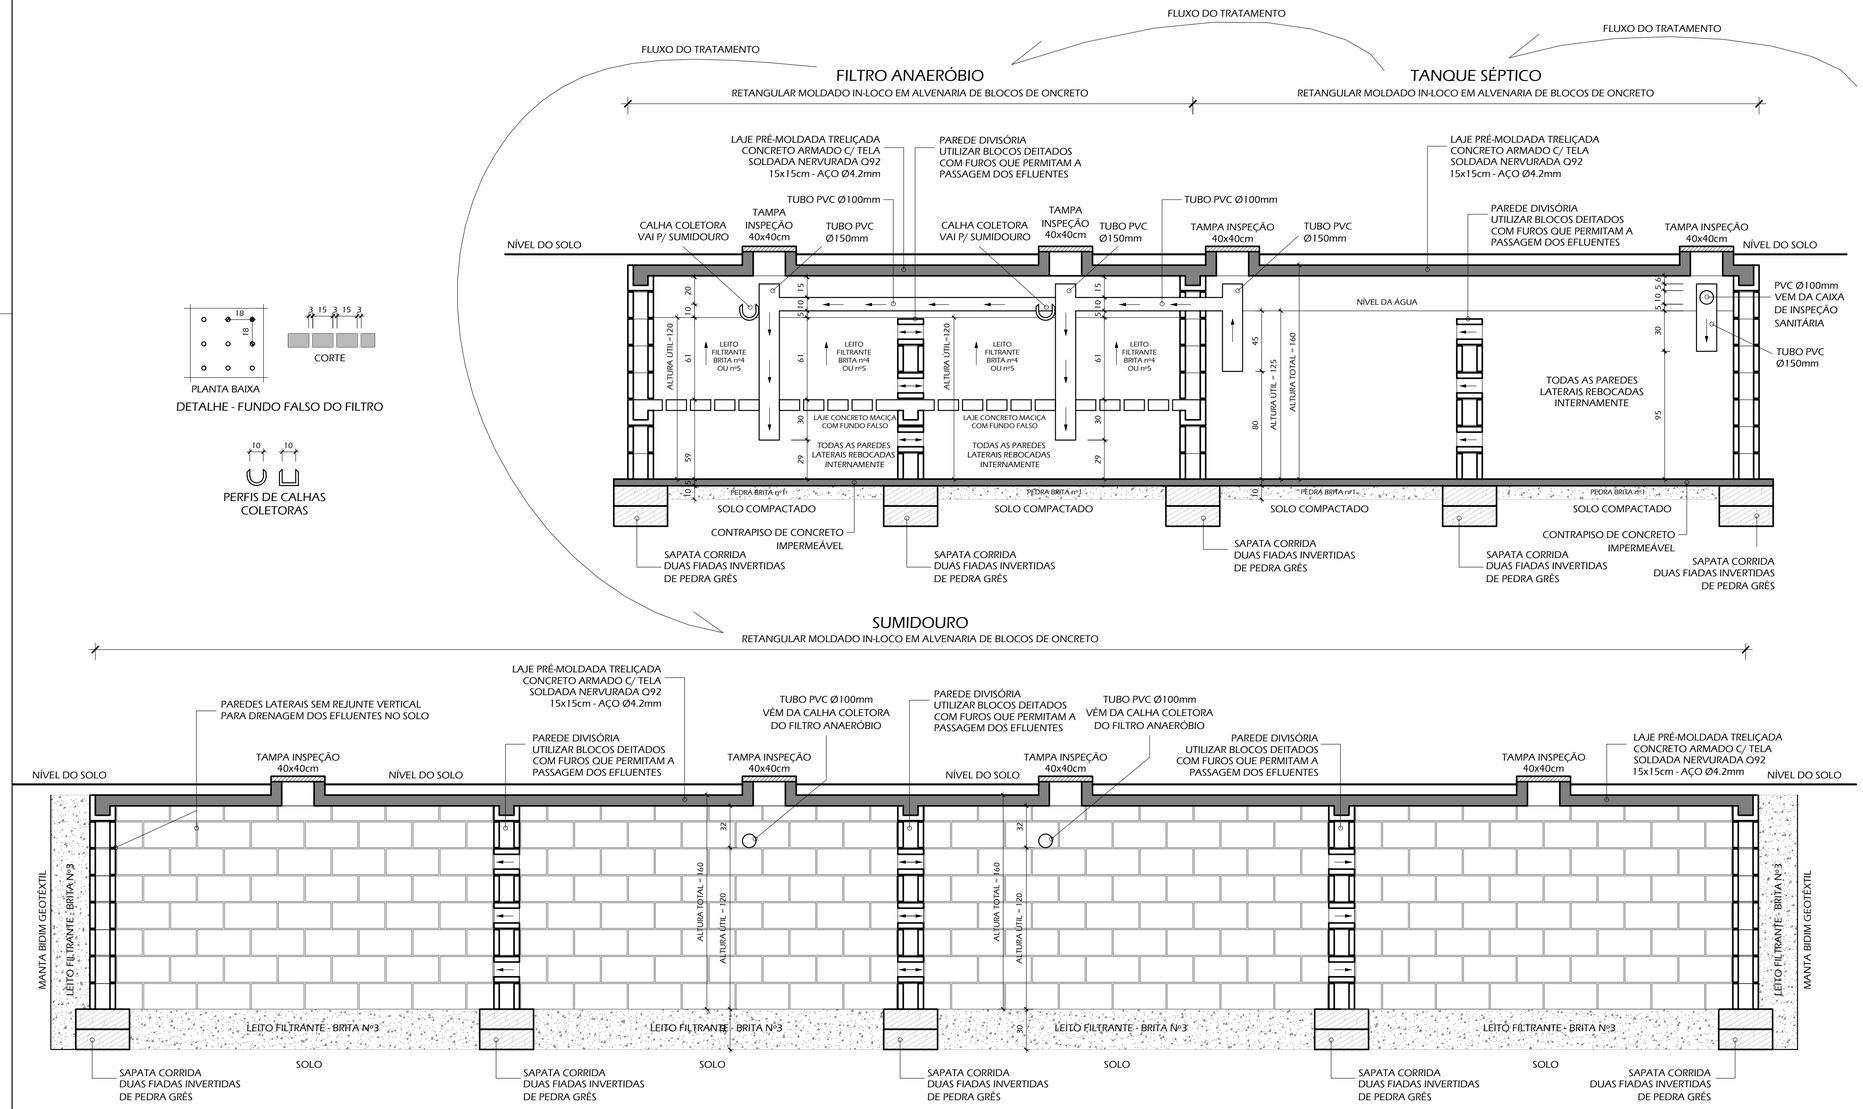

SISTEMA DE TRATAMENTO DE ESGOTO SANITÁRIO
SUMIDOURO <— FILTRO ANAERÓBIO <— TANQUE SÉPTICO
CORTE LONGITUDINAL
ESCALA 1/25

DECLARAMOS QUE A APROVAÇÃO DO PROJETO NÃO IMPLICA NO RECONHECIMENTO, POR PARTE DA PREFEITURA, DO DIREITO DE PROPRIEDADE OU DE POSSE DO LOTE.

CARVCCIO ARQUITETOS
josé leonardo villas boas caruccio
CAU A4564-0 _ leonardo@caruccio.com _ 99146.7784
olavo de oliveira caruccio
CAU A58220-4 _ olavo@caruccio.com _ 98418.8911
carla cardoso
CAU A119503-4 _ arq.carlacardoso@hotmail.com _ 98262.8321
AV. JOSÉ BONIFÁCIO, 939, SALA 2 - TORRES/RS

PROJETO SANITÁRIO - CONSTRUÇÃO DE SISTEMA DE TRATAMENTO DE ESGOTO
POSTO DE SAÚDE PAULO DALOLI DE SOUZA
RUA NEREU RAMOS, 126, CENTRO, PASSO DE TORRES, SC

ASSUNTO: CORTE LONGITUDINAL DO SISTEMA DE TRATAMENTO DE ESGOTO	ÁREA: 686,38m²	ESCALA: 1/25
	DATA: JULHO DE 2024	PRANCHA: 2/2
	DESENHO: ARQ. OLAVO CARUCCIO	

RESPONSÁVEL TÉCNICO
Documento assinado digitalmente
gov.br OLAVO DE OLIVEIRA CARUCCIO
Data: 18/07/2024 17:37:43-0300
Verifique em https://validar.iti.gov.br
OLAVO DE OLIVEIRA CARUCCIO
ARQUITETO - CAU A58220-4

PROPRIETÁRIO
MUNICÍPIO DE PASSO DE TORRES
CNPJ 95.782.793/0001-54