




SITUAÇÃO
IMAGEM AÉREA
sem escala

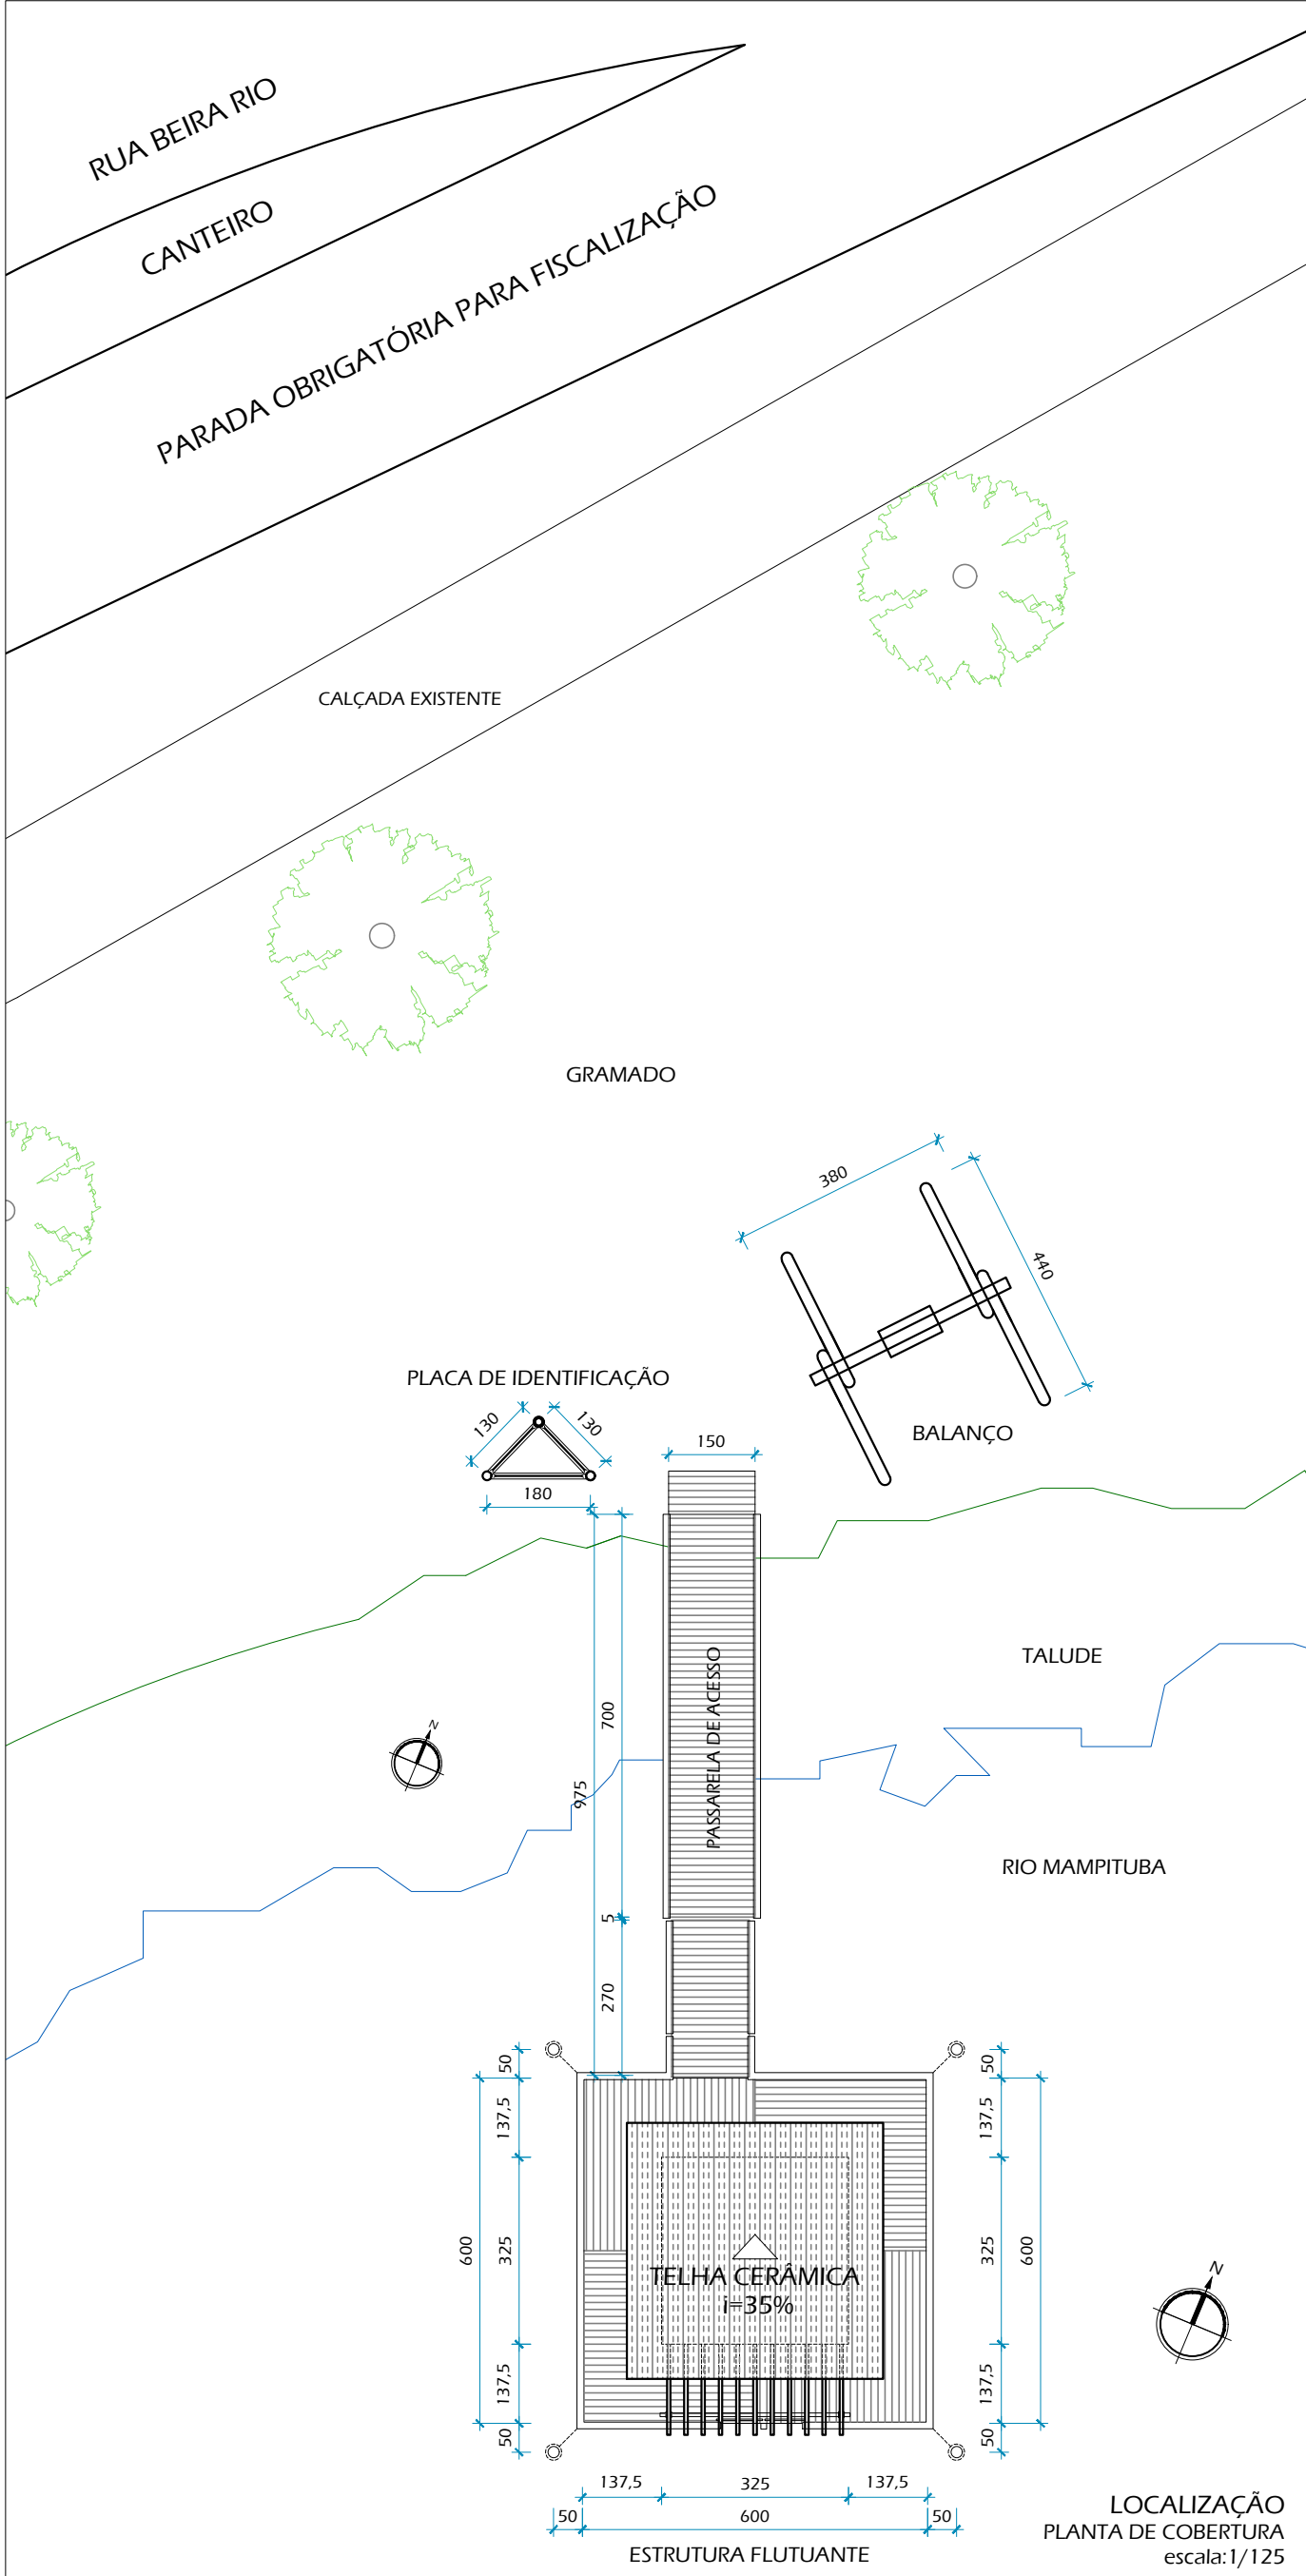

osé leonardo villas boas caruccio
CAU A4564-0 _ leonardo@caruccio.com _ 99146.7784

olavo de oliveira caruccio
CAU A58220-4 _ olavo@caruccio.com _ 98418.8911

carla cardoso
CAU A119503-4 _ arq.carlacardoso@hotmail.com _ 98262.8321

AV. JOSÉ BONIFÁCIO, 939, SALA 2 - TORRES/RS

PROJETO ARQUITETÔNICO		
ESTRUTURA DE APOIO NÁUTICO (EAN I) TRAPICHE E RAMPA - CASA DO TURISTA		
RUA BEIRA RIO, ÁREA PÚBLICA, COORDENADA UTM: 623668.35 m E, 6755064.94 m S, PASSO DE TORRES/SC		
ASSUNTO SITUAÇÃO LOCALIZAÇÃO	ÁREA	50,14m²
	ESCALA	INDICADAS
	DATA	AGOSTO DE 2024
	PRANCHA	ARQ-01
DESENHO	ARO. CARLA CARDOSO	
RESPONSÁVEL TÉCNICO	PROPRIETÁRIO	