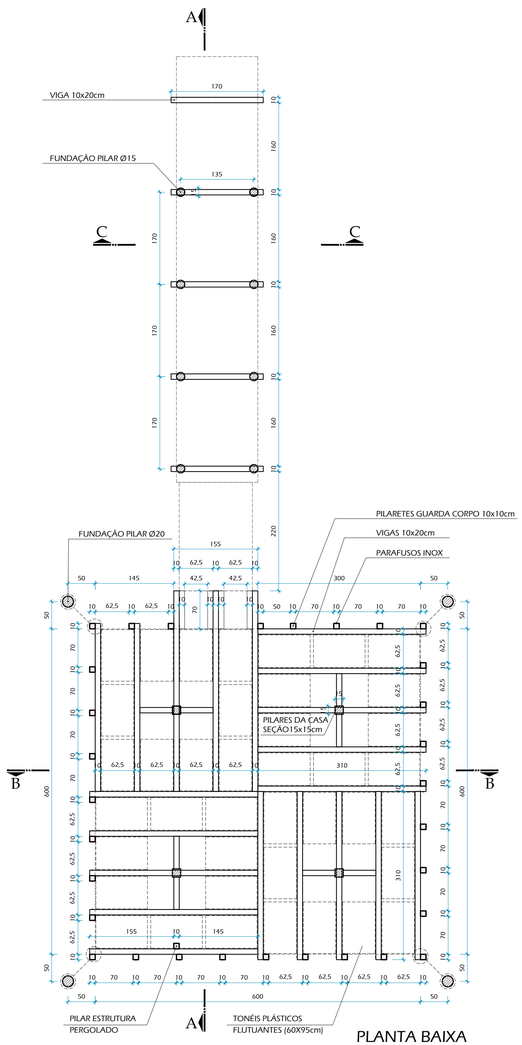

PLANTA BAIXA

PILARES E VIGAS ESTRUTURAIS / NIVEL= -17,5cm

escala:1/50

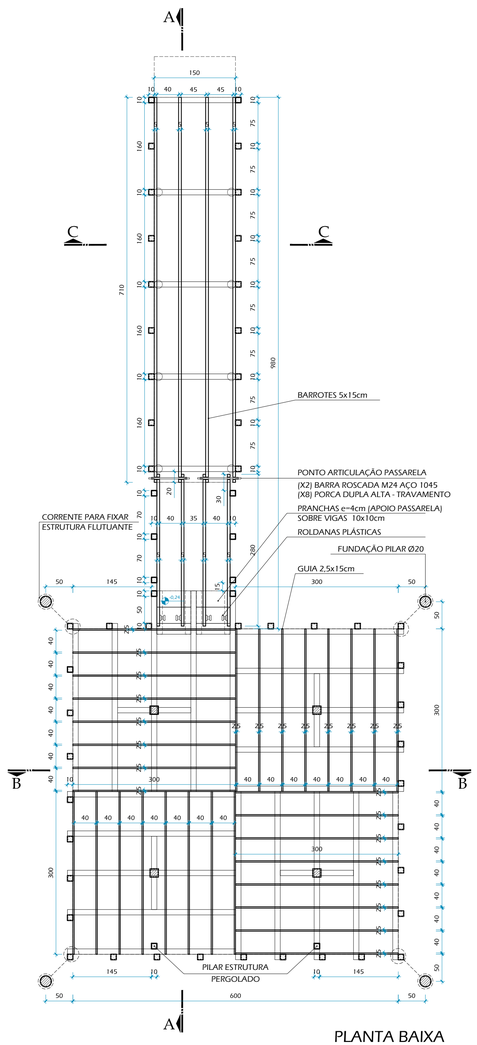

PLANTA BAIXA

BARROTES / NIVEL= -2,5cm

escala:1/50

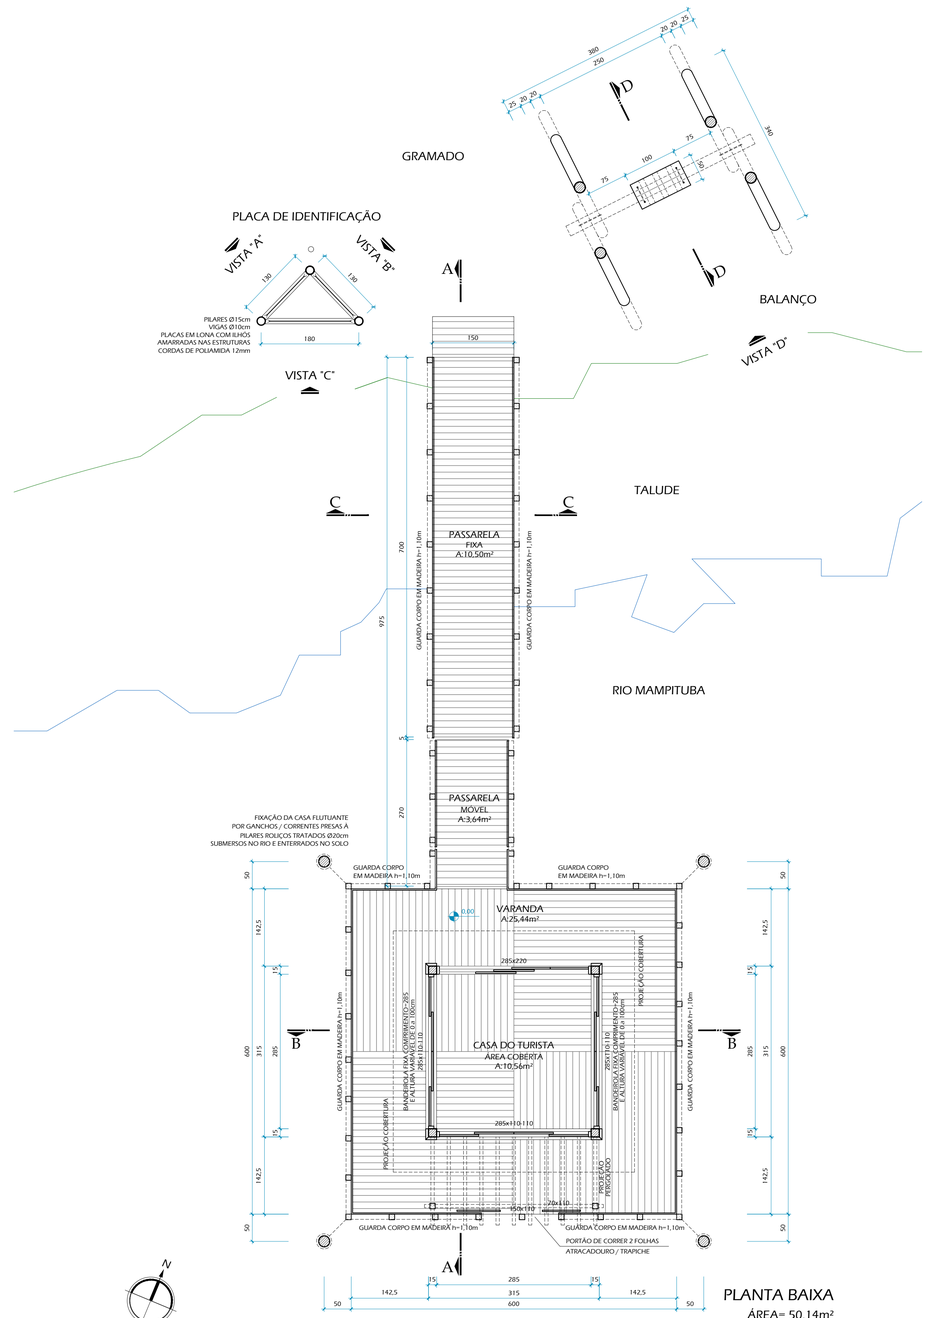

PLANTA BAIXA

ÁREA= 50,14m²

escala:1/50

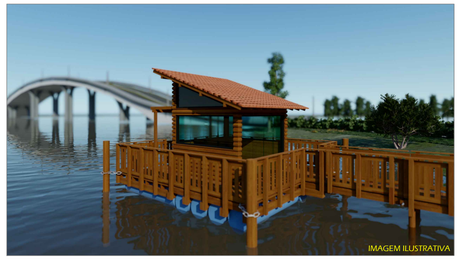

CARVCCIO ARQUITETOS

josé leonardo villas boas caruccio
CAU A4564-0 _ leonardo@caruccio.com _ 99146.7784
olavo de oliveira caruccio
CAU A58220-4 _ olavo@caruccio.com _ 98418.8911
carla cardoso
CAU A119503-4 _ arq.carlacardoso@hotmail.com _ 98262.8321
AV. JOSÉ BONIFÁCIO, 939, SALA 2 - TORRES/RS

PROJETO ARQUITETÔNICO

ESTRUTURA DE APOIO NÁUTICO (EAN I) TRAPICHE E RAMPA - CASA DO TURISTA

RUA BEIRA RIO, ÁREA PÚBLICA, COORDENADA UTM: 623668.35 m E, 6755064.94 m S, PASSO DE TORRES/SC

ASSUNTO: PLANTAS BAIXAS	AREA	50,14m²	ESCALA 1/50
	DATA	AGOSTO DE 2024	PRANCHA ARQ-02
	DESENHO	ARQ. CARLA CARDOSO	

RESPONSÁVEL TECNICO

govbr — Documento assinado digitalmente
OLAVO DE OLIVEIRA CARUCCIO
Data: 09/08/2024 11:41:03-0300
Verifique em https://validar.iti.gov.br

OLAVO DE OLIVEIRA CARUCCIO
ARQUITETO - CAU A58220-4

PROPRIETÁRIO

MUNICÍPIO DE PASSO DE TORRES
CNPJ 95.782.793/0001-54