




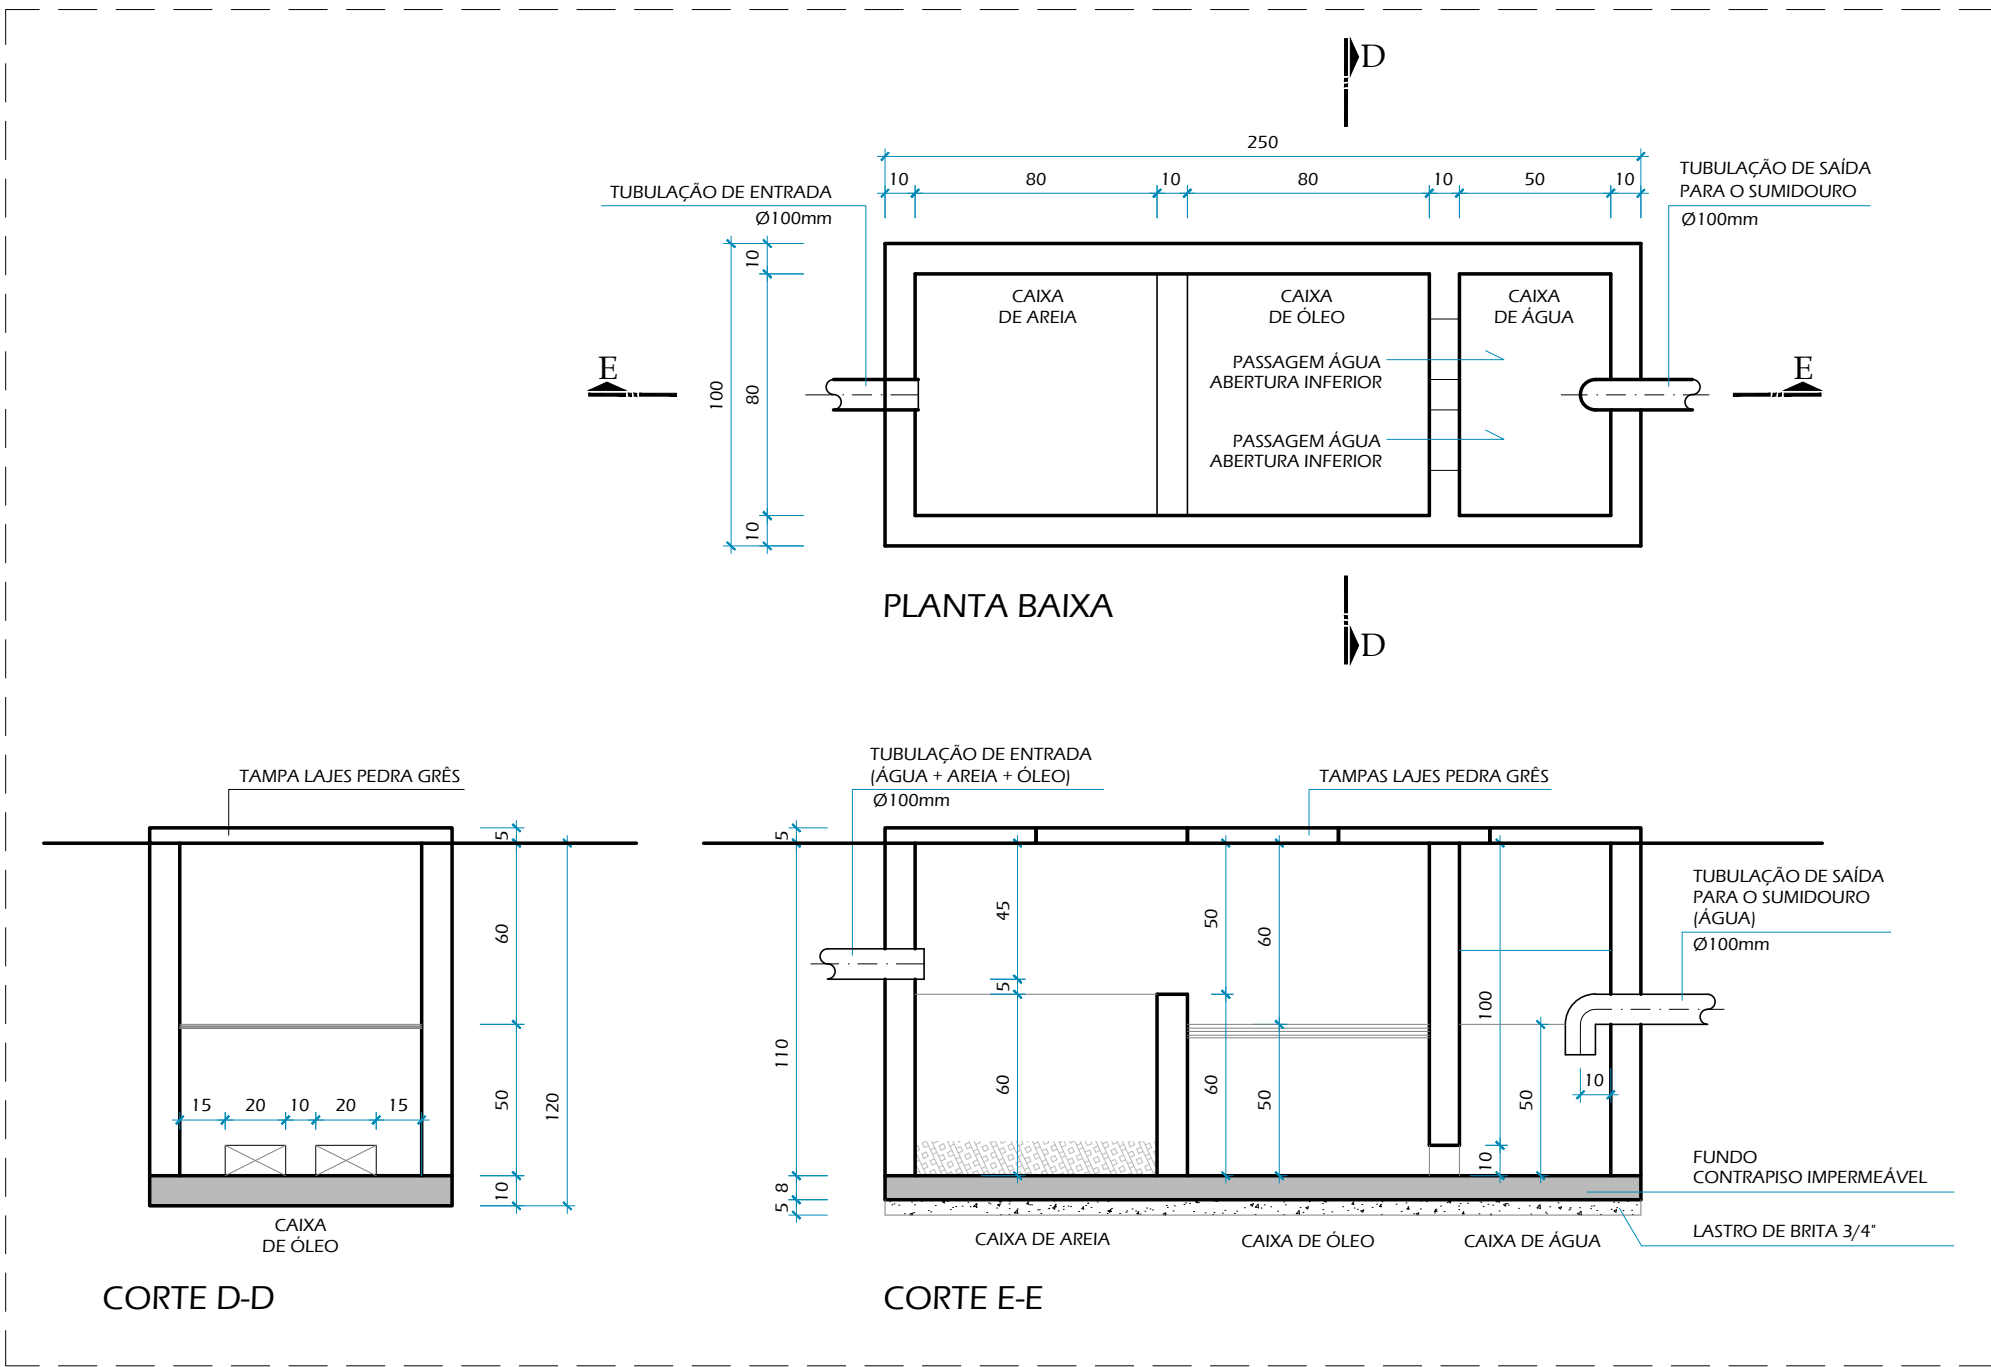

DETALHES CONSTRUTIVOS DAS CAIXAS SEPARADORAS DE AREIA, ÓLEO E ÁGUA
ESCALA 1/25

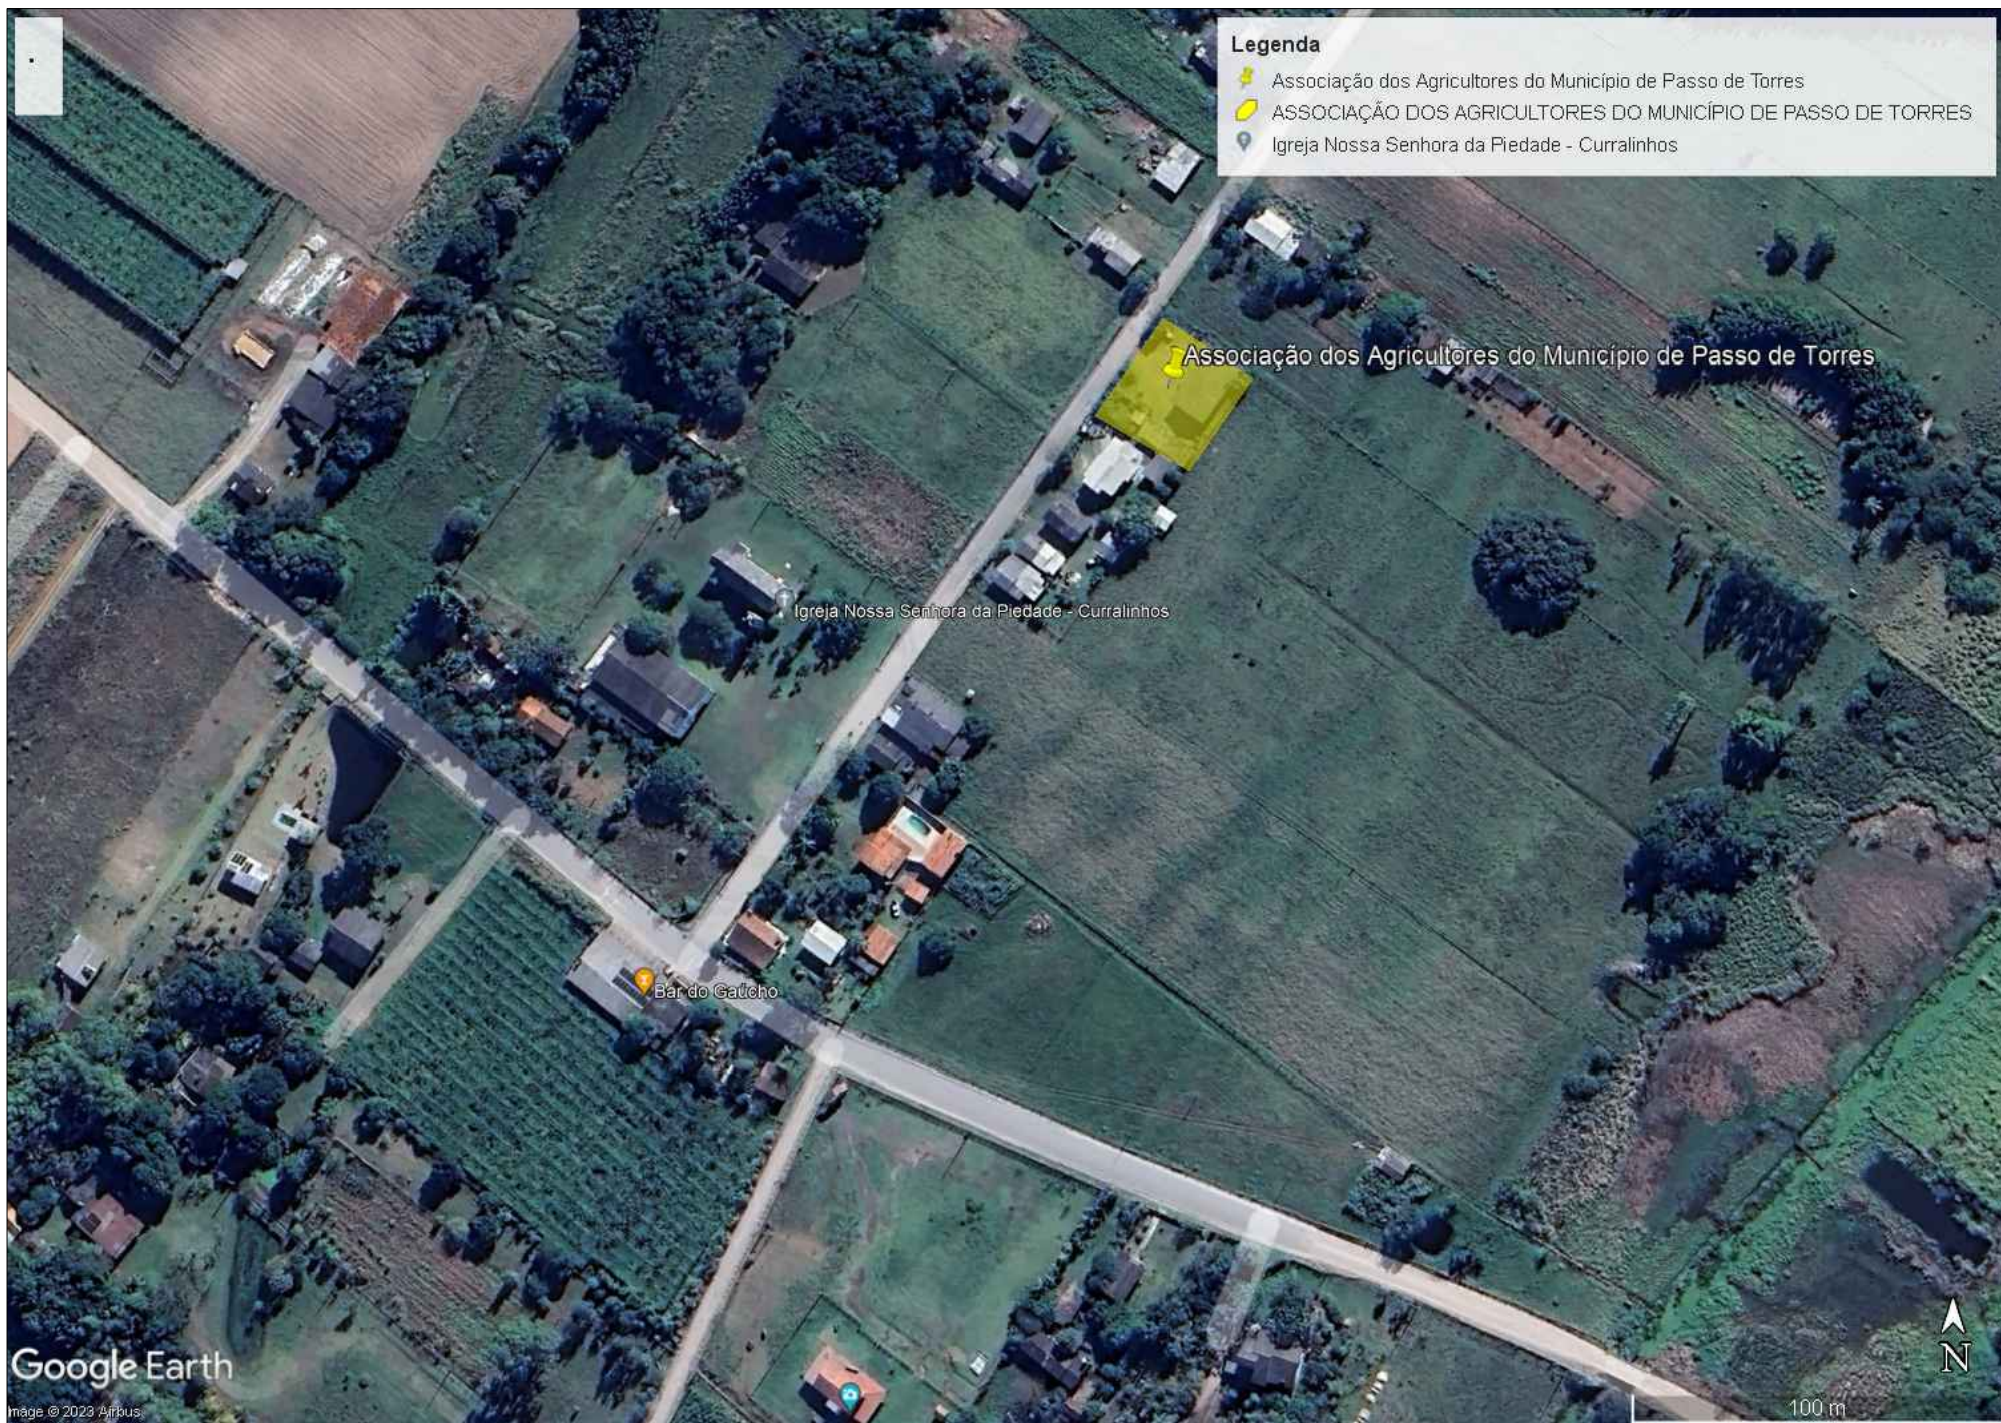

SITUAÇÃO
ESCALA GRÁFICA

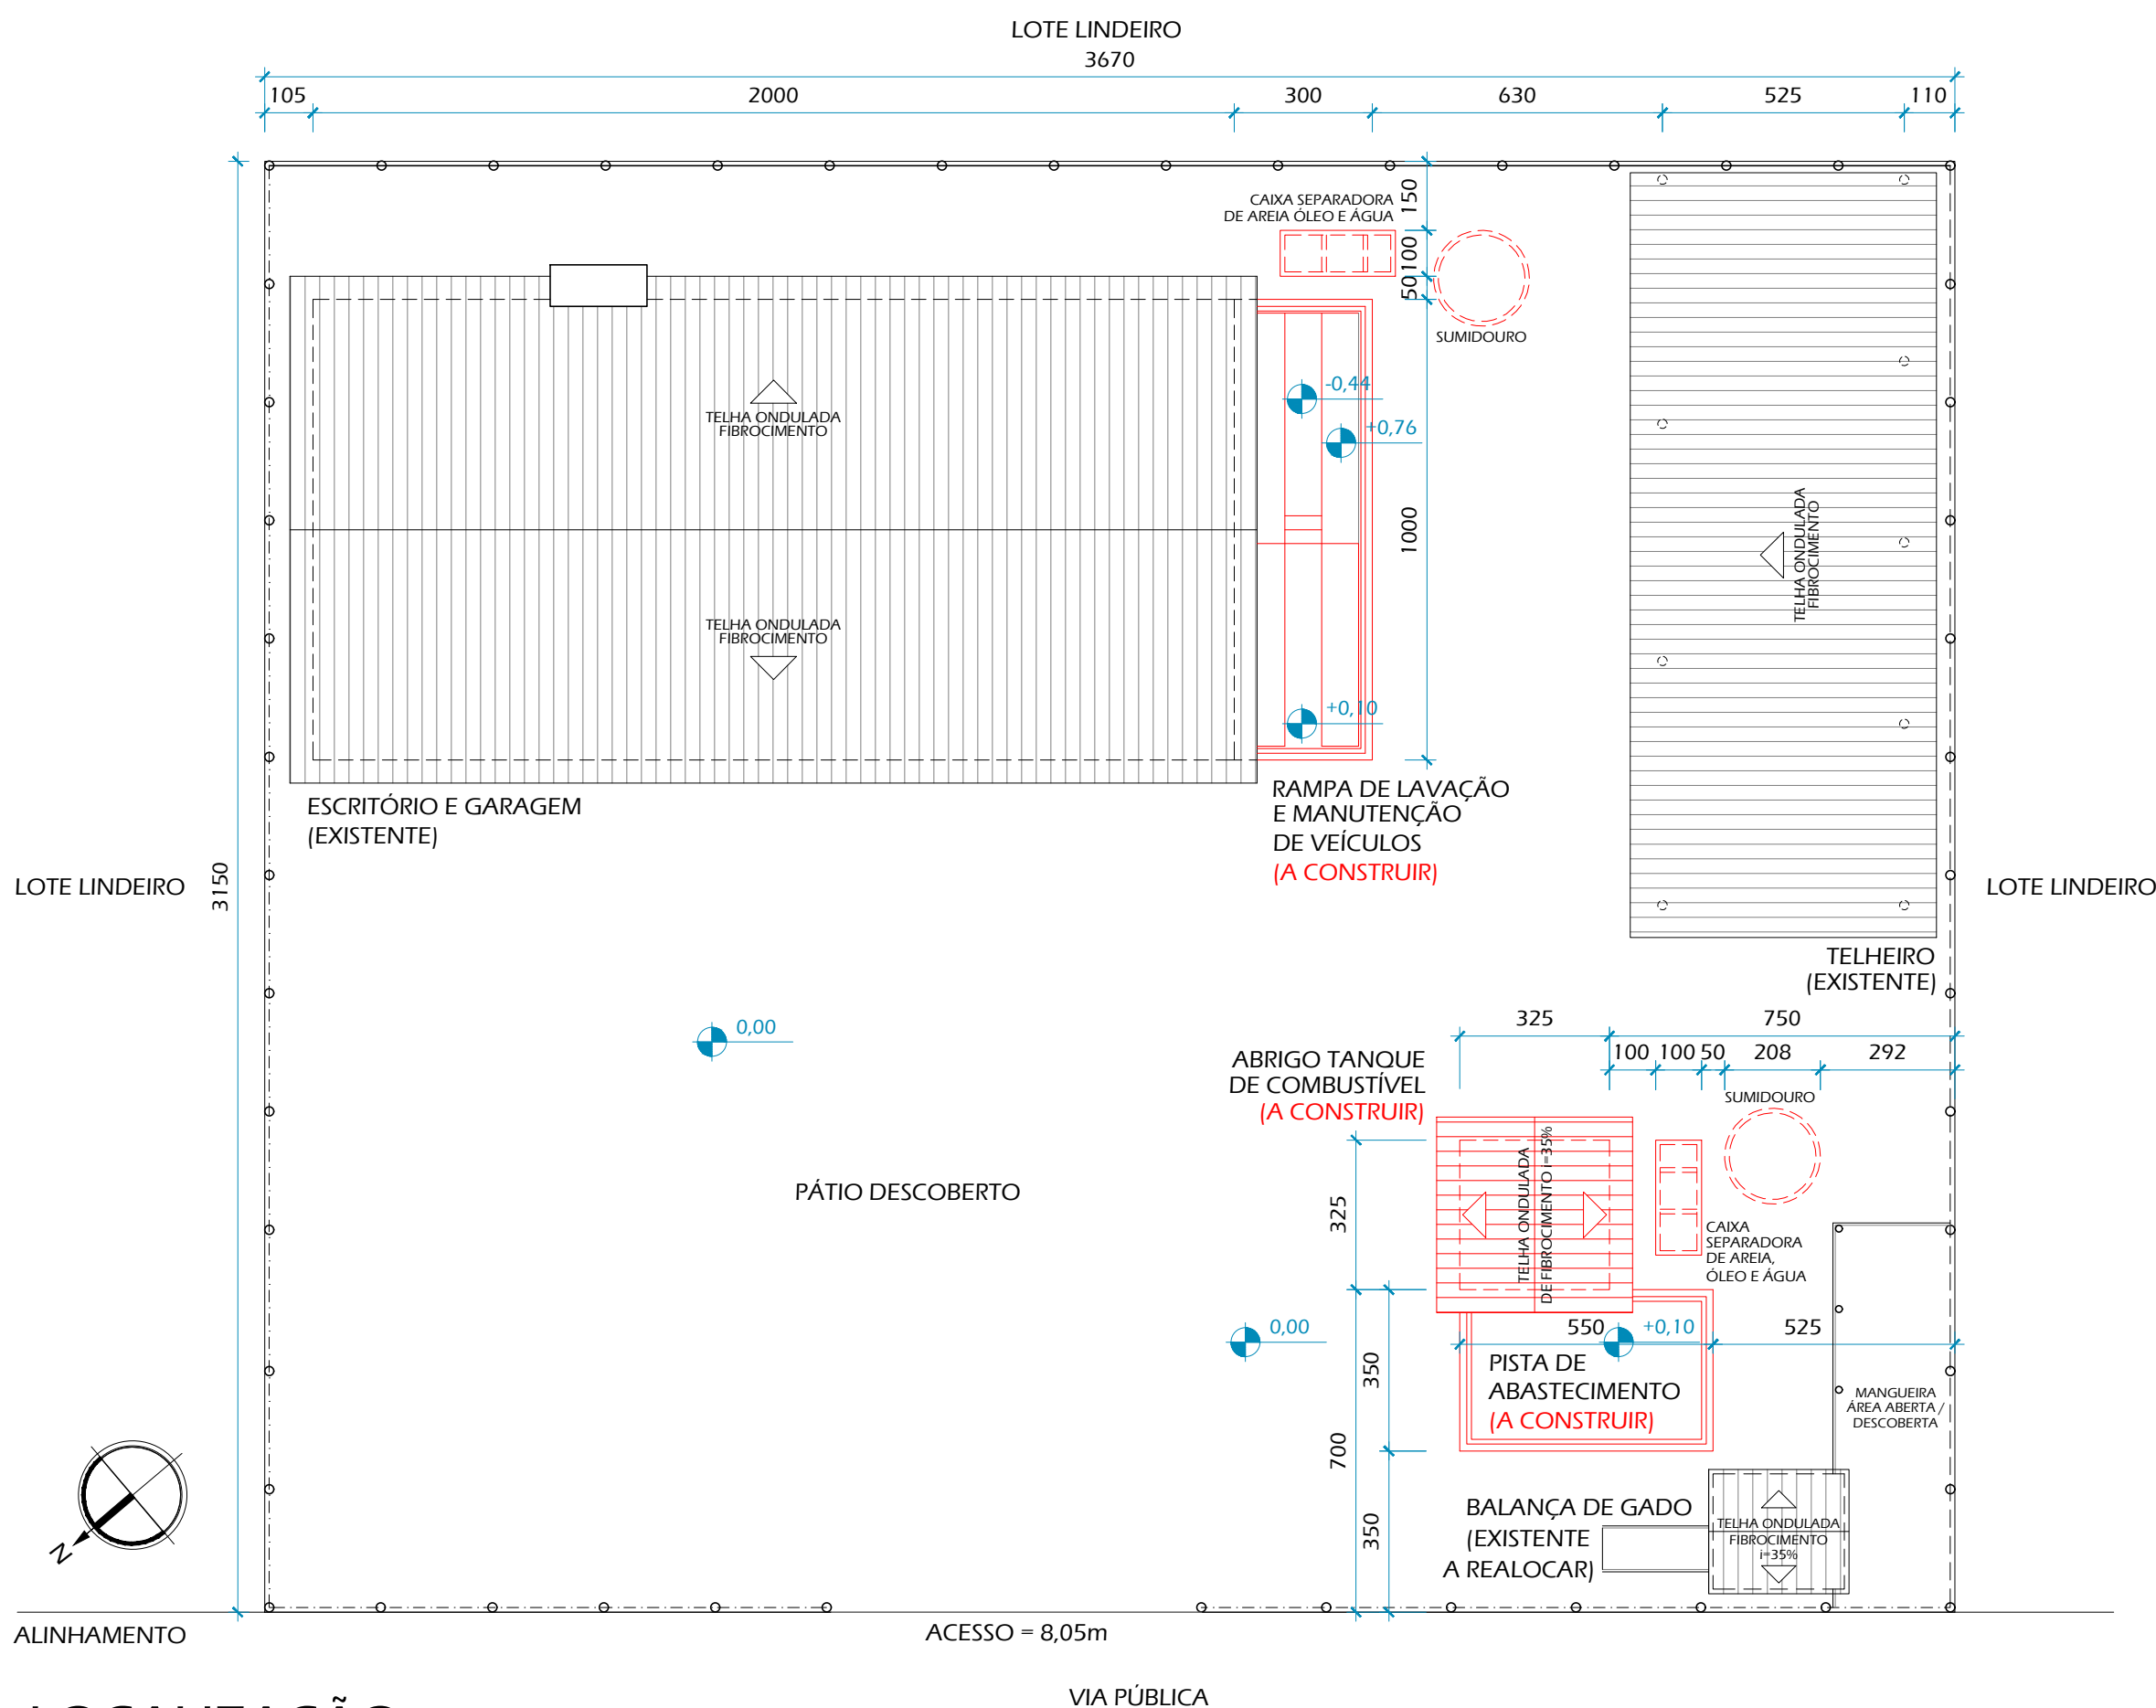

LOCALIZAÇÃO
ESCALA 1/150

DECLARAMOS QUE A APROVAÇÃO DO PROJETO NÃO IMPLICA NO RECONHECIMENTO, POR PARTE DA PREFEITURA, DO DIREITO DE PROPRIEDADE OU DE POSSE DO LOTE.

josé leonardo villas boas caruccio
CAU A4564-0 _ leonardo@caruccio.com _ 99146.7784

olavo de oliveira caruccio
CAU A58220-4 _ olavo@caruccio.com _ 98418.8911

carla cardoso
CAU A119503-4 _ arq.carlacardoso@hotmail.com _ 98262.8321
AV. JOSÉ BONIFÁCIO, 939, SALA 2 - TORRES/RS

CARVCCIO ARQUITETOS

PROJETO ARQUITETÔNICO - REFORMA COM ACRÉSCIMO DE ÁREA		ÁREA TOTAL		ESCALA	
CONSTRUÇÃO DE ABRIGO PARA TANQUE COMBUSTÍVEL E RAMPA DE VEÍCULOS		353,93m ²		INDICADAS	
ASSOCIAÇÃO DOS AGRICULTORES DO MUNICÍPIO DE PASSO DE TORRES, CURRALINHOS, PASSO DE TORRES, SC		DATA		PRANCHA	
SITUAÇÃO		JULHO DE 2024		ARQ-01	
LOCALIZAÇÃO		DESENHO		OLAVO CARUCCIO e RAFAEL TEIXEIRA	
DETALHE CONSTRUTIVO DAS CAIXAS SEPARADORAS DE AREIA, ÓLEO E ÁGUA		RESPONSÁVEL TÉCNICO		PROPRIETÁRIO	

OLAVO DE OLIVEIRA CARUCCIO
ARQUITETO - CAU A58220-4

MUNICÍPIO DE PASSO DE TORRES
CNPJ 95.782.793/0001-54