
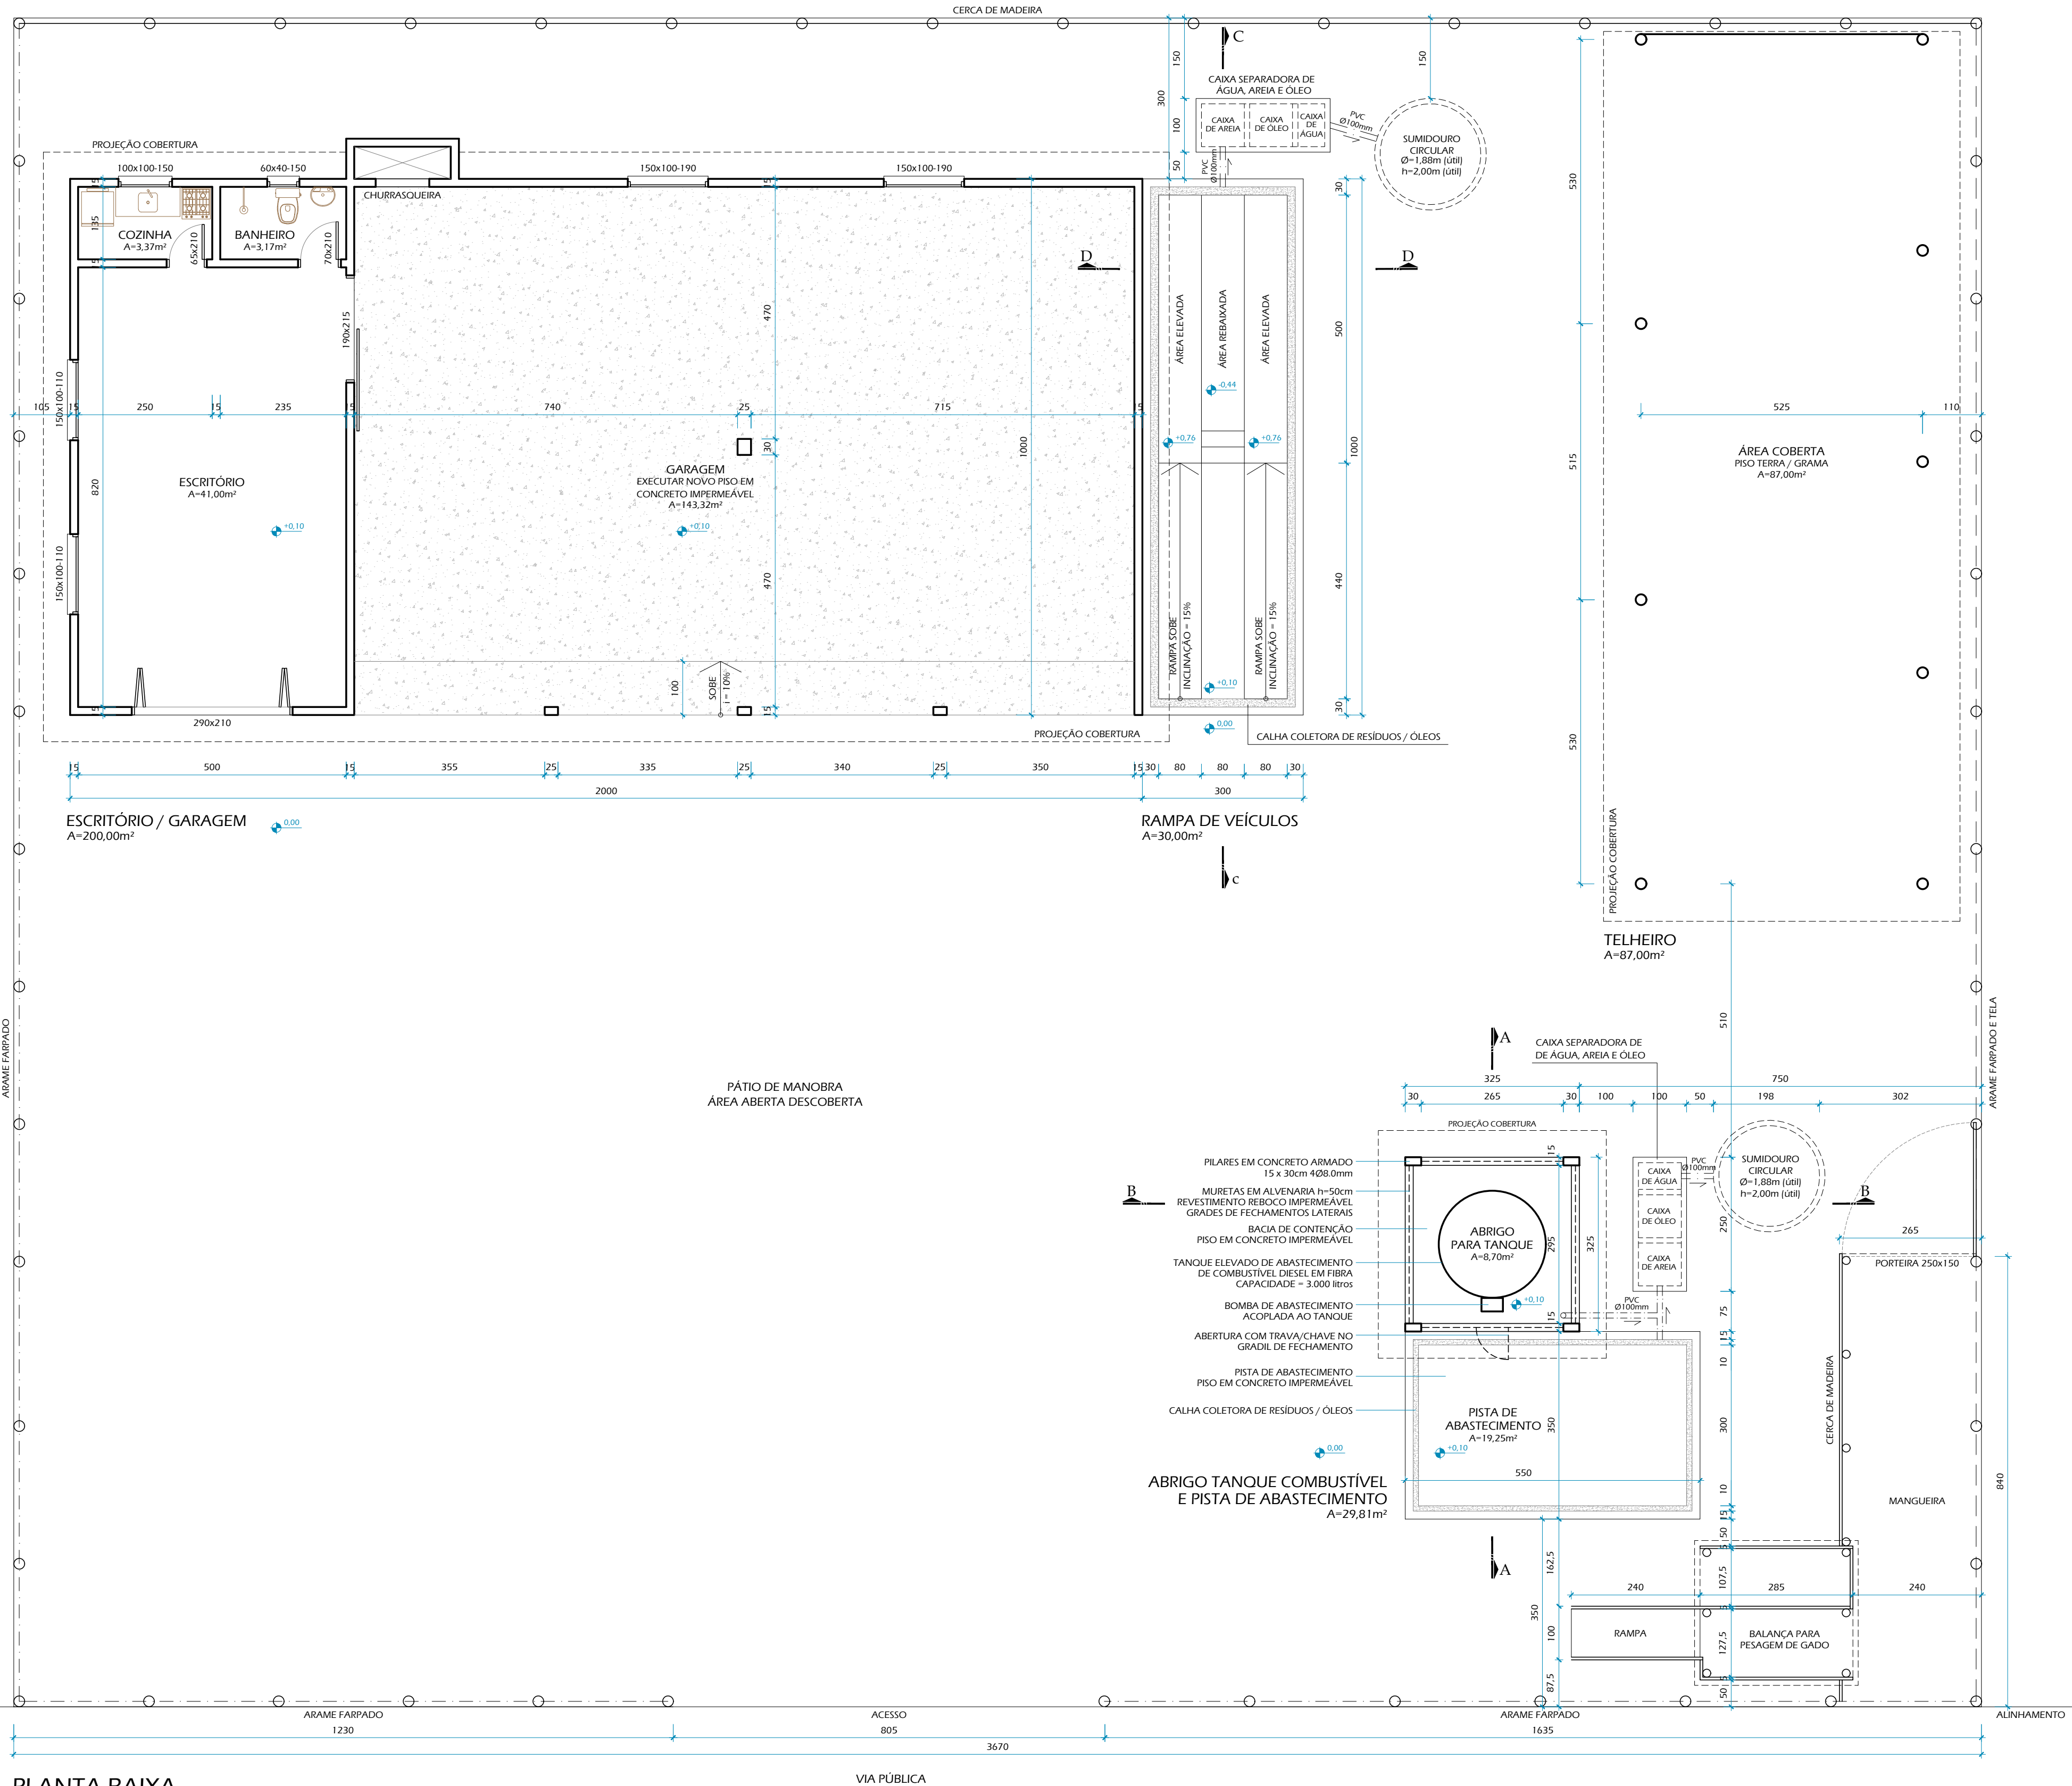
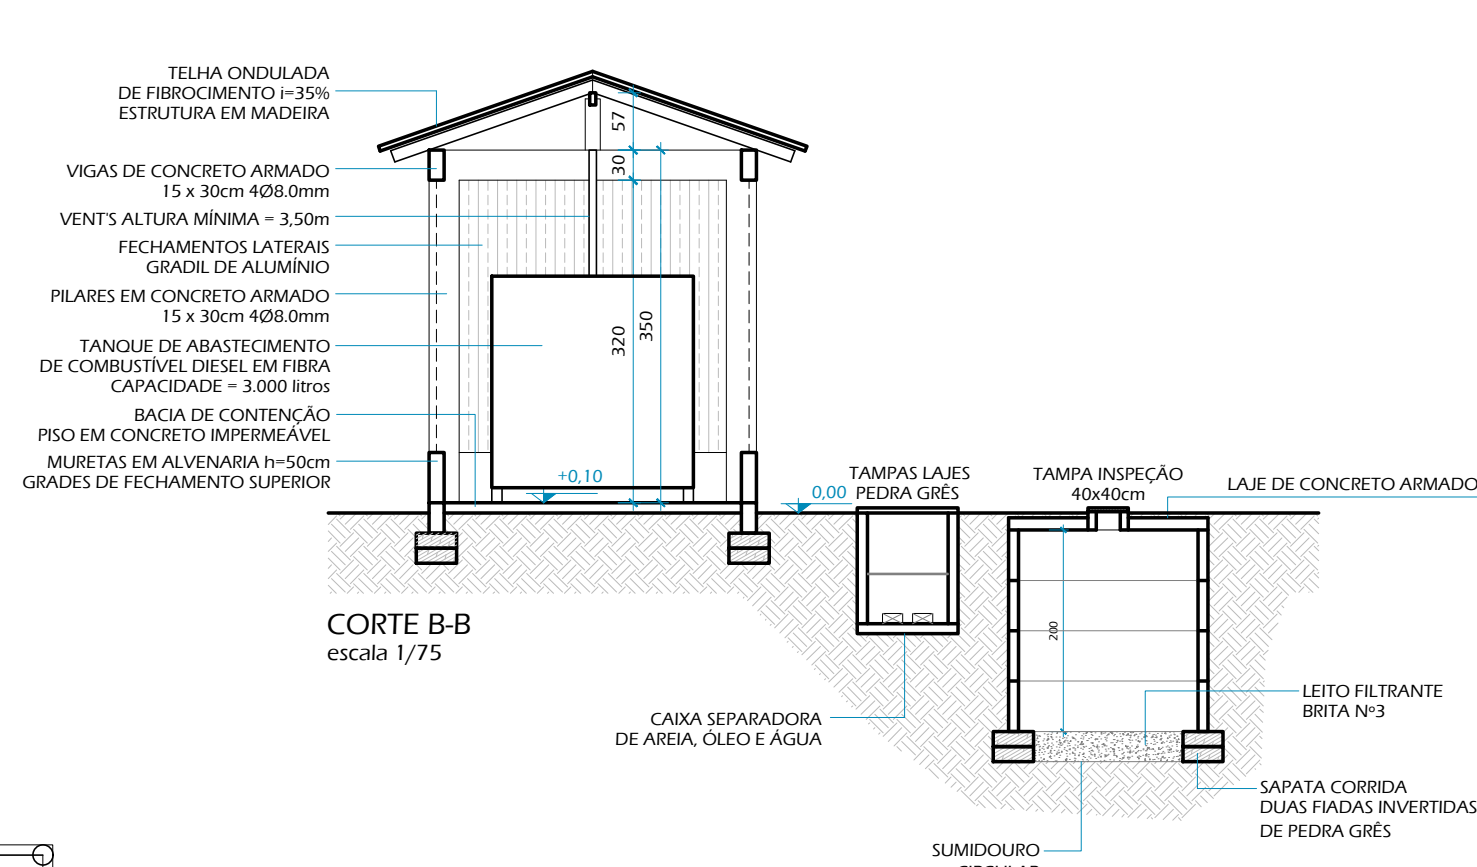
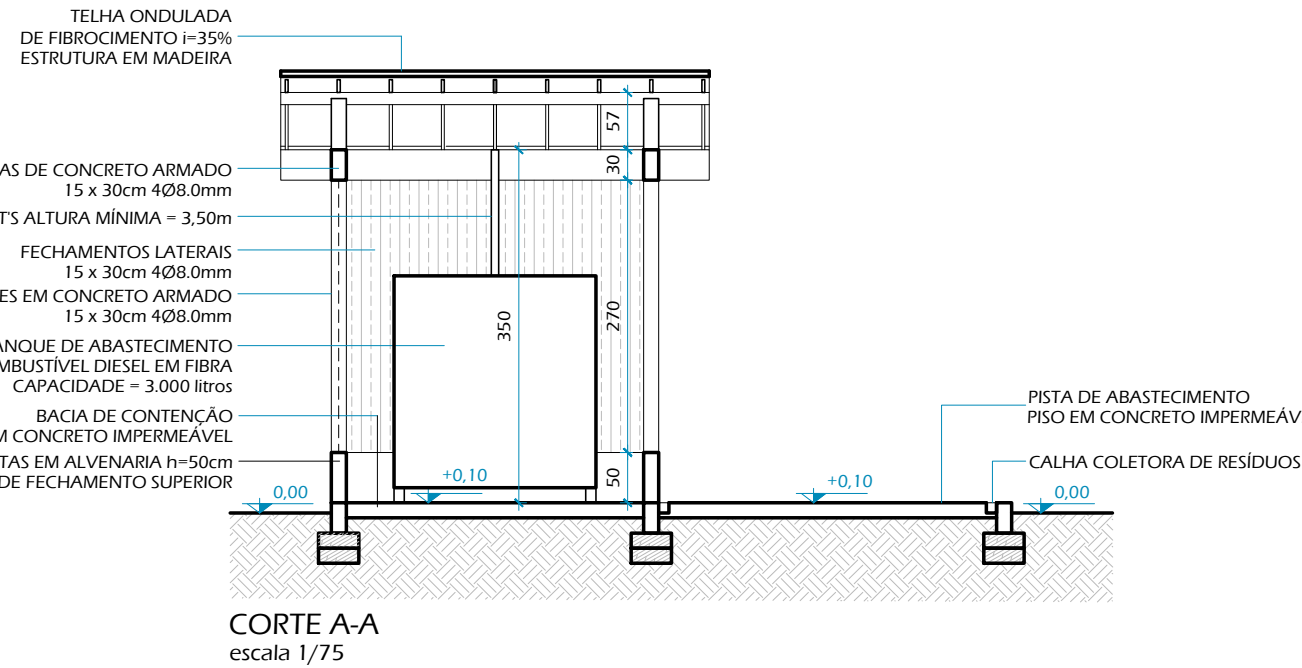


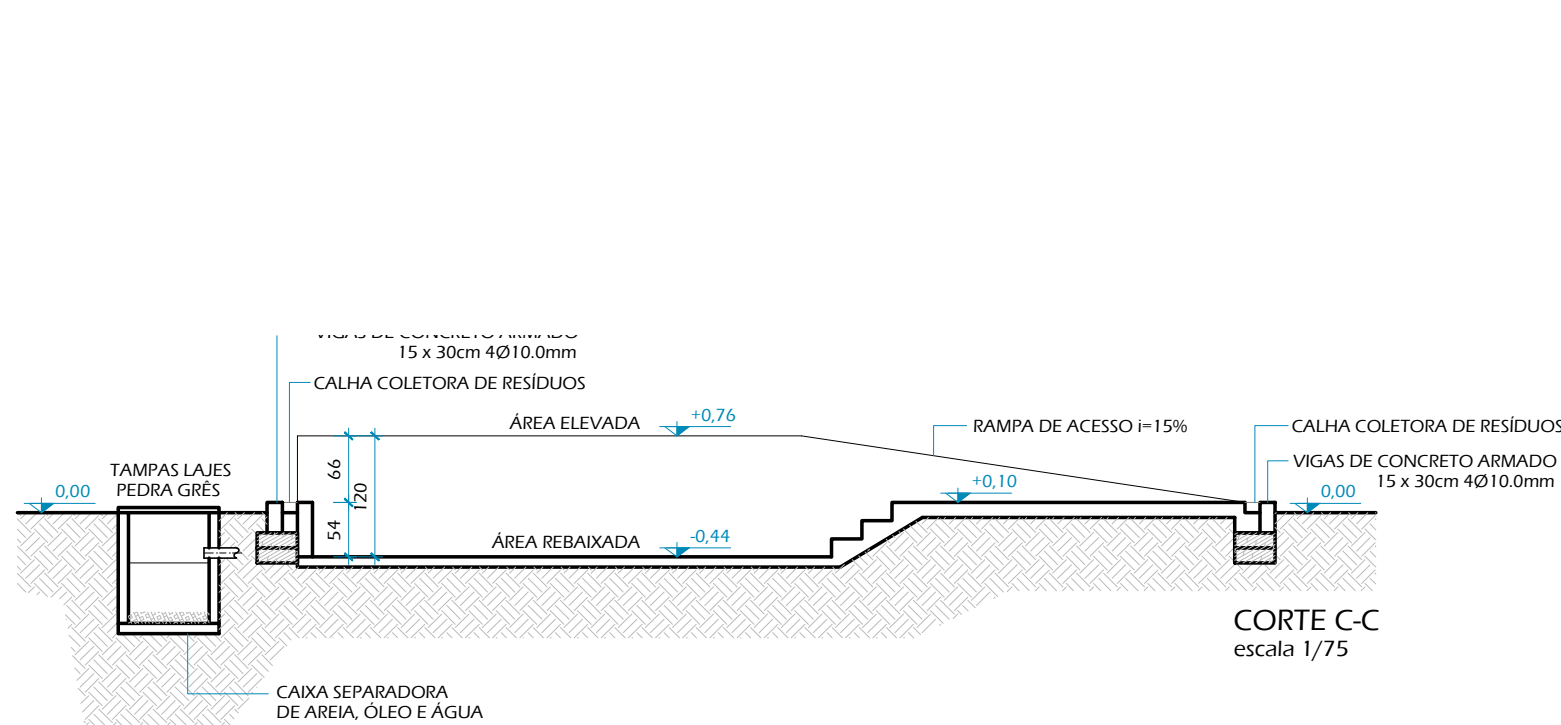

ÓLEO DIESEL E LUBRIFICANTES – TANQUES ELEVADOS				
LIMITES	DISTÂNCIAS MÍNIMAS DE SEGURANÇA			
	CAPACIDADE DE ARMAZENAMENTO			
	COM PROTEÇÃO CONTRA EXPOSIÇÕES*		SEM PROTEÇÃO CONTRA EXPOSIÇÕES	
	Volume ≤ 30m³	30m³ < Volume e Volume ≤ 60m³	Volume ≤ 30m³	30m³ < Volume e Volume ≤ 60m³
Divisa de Propriedades adjacentes	7,5 m	9 m	7,5 m	9 m
Vias Públicas	7 m	7,5 m	15 m	15 m
Edificações pertencentes ao mesmo complexo	5 m	5 m	7,5 m	9 m
Instalações que contenham outros gases ou líquidos combustíveis	6 m	6 m	6 m	6 m
Entre tanques de armazenamento de mesmo combustível	1 m	1 m	1 m	1 m

* Proteção contra exposição: recursos permanentemente disponíveis, representados pela existência do Corpo de Bombeiros no município sede do empreendimento, capaz de realizar com água as estruturas vizinhas à armazenagem de líquidos inflamáveis e combustíveis e as propriedades adjacentes, enquanto durar o incêndio; na falta de Corpo de Bombeiros, será aceita a Brigada de Combate a Incêndio da empresa vizinha, desde que equipada, treinada e haja acordo entre as partes.

DECLARAMOS QUE A APROVAÇÃO DO PROJETO NÃO IMPLICA NO RECONHECIMENTO, POR PARTE DA PREFEITURA, DO DIREITO DE PROPRIEDADE OU DE POSSE DO LOTE.

josé leonardo villas boas caruccio
CAU A1564-0 _ leonardo@caruccio.com _ 99146.7784
olavo de oliveira caruccio
CAU A58220-4 _ olavo@caruccio.com _ 98418.8911
carla cardoso
CAU A119503-4 _ arq.carliardoso@hotmail.com _ 98262.8321
AV. JOSÉ BONIFÁCIO, 939, SALA 2 - TORRES/RS

PROJETO ARQUITETÔNICO - REFORMA COM ACRÉSCIMO DE ÁREA
CONSTRUÇÃO DE ABRIGO PARA TANQUE COMBUSTÍVEL E RAMPA DE VEÍCULOS
ASSOCIAÇÃO DOS AGRICULTORES DO MUNICÍPIO DE PASSO DE TORRES, CURRALINHOS, PASSO DE TORRES, SC

ASSUNTO	ÁREA TOTAL	ESCALA
PLANTA BAIXA CORTES	353,93m²	1/75
RESPONSÁVEL TÉCNICO	DATA	PRANCHA
OLAVO DE OLIVEIRA CARUCCIO	JULHO DE 2024	ARQ-02
PROPRIETÁRIO	DESENHO	OLAVO CARUCCIO e RAFAEL TEIXEIRA

OLAVO DE OLIVEIRA CARUCCIO
ARQUITETO - CAU A58220-4
MUNICÍPIO DE PASSO DE TORRES
CNPJ 95.782.793/0001-54