



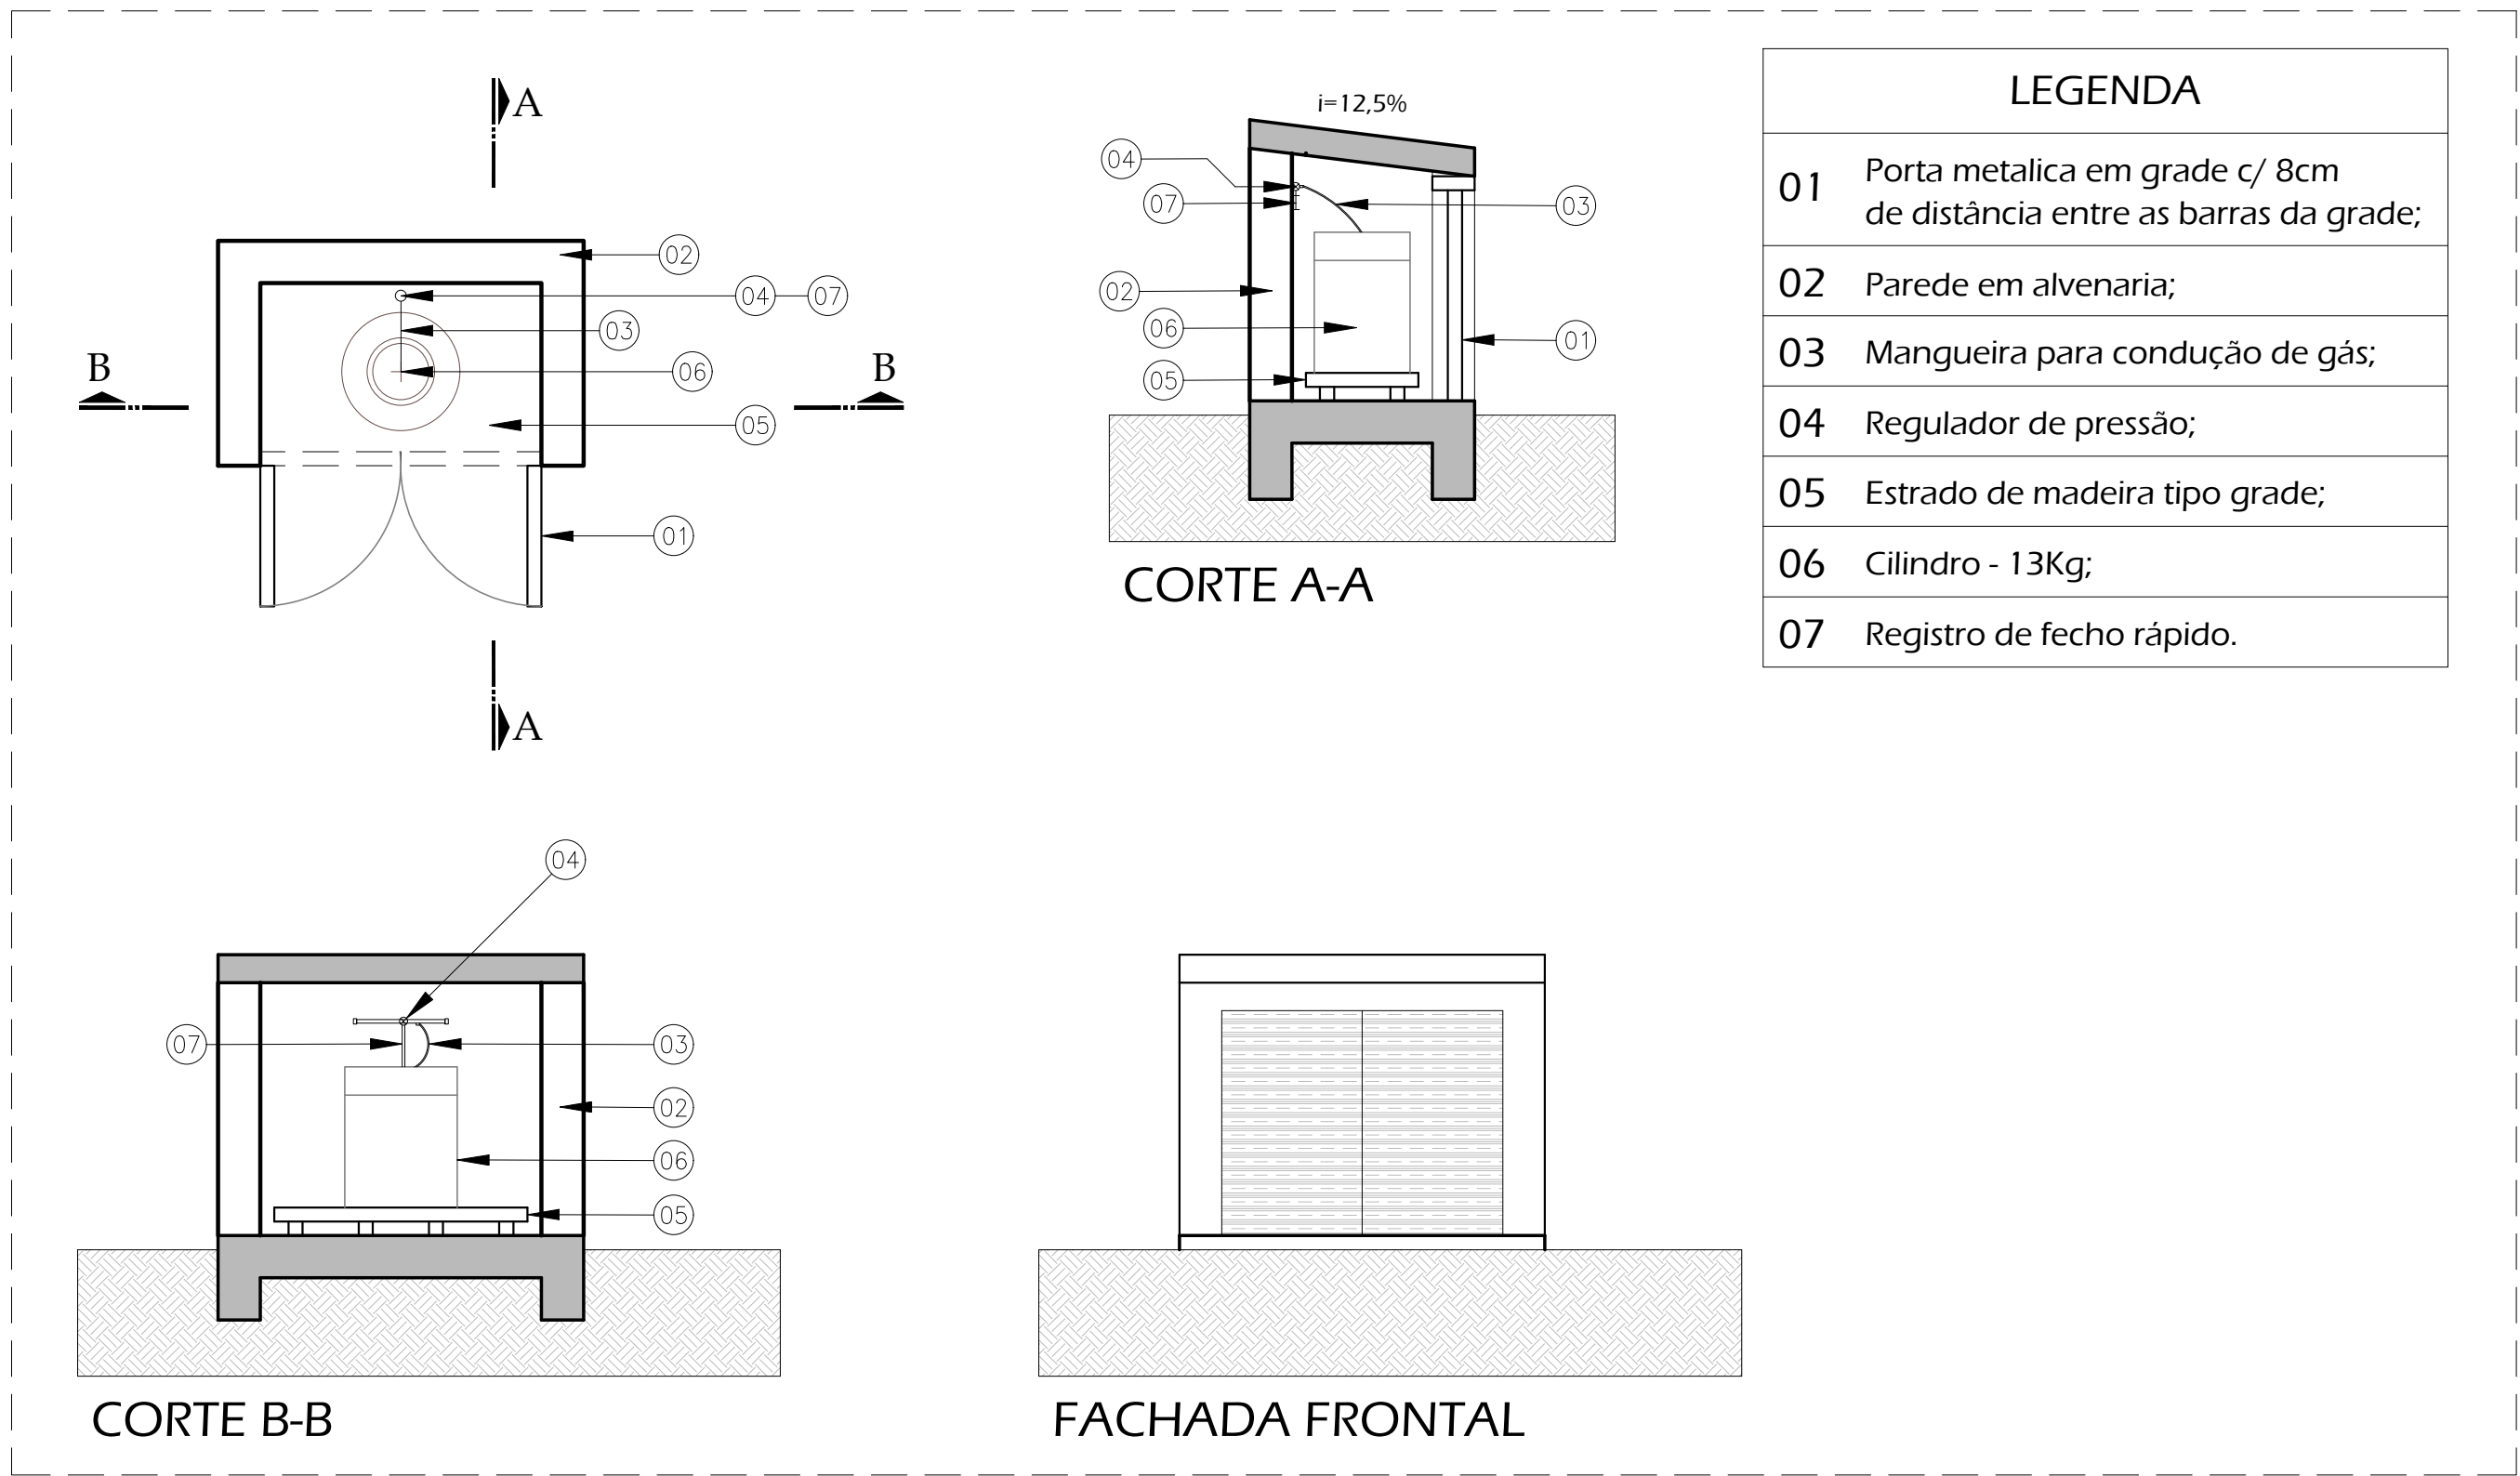


LEGENDA	
01	Porta metálica em grade c/ 8cm de distância entre as barras da grade;
02	Parede em alvenaria;
03	Mangueira para condução de gás;
04	Regulador de pressão;
05	Estrado de madeira tipo grade;
06	Cilindro - 13Kg;
07	Registro de fecho rápido.

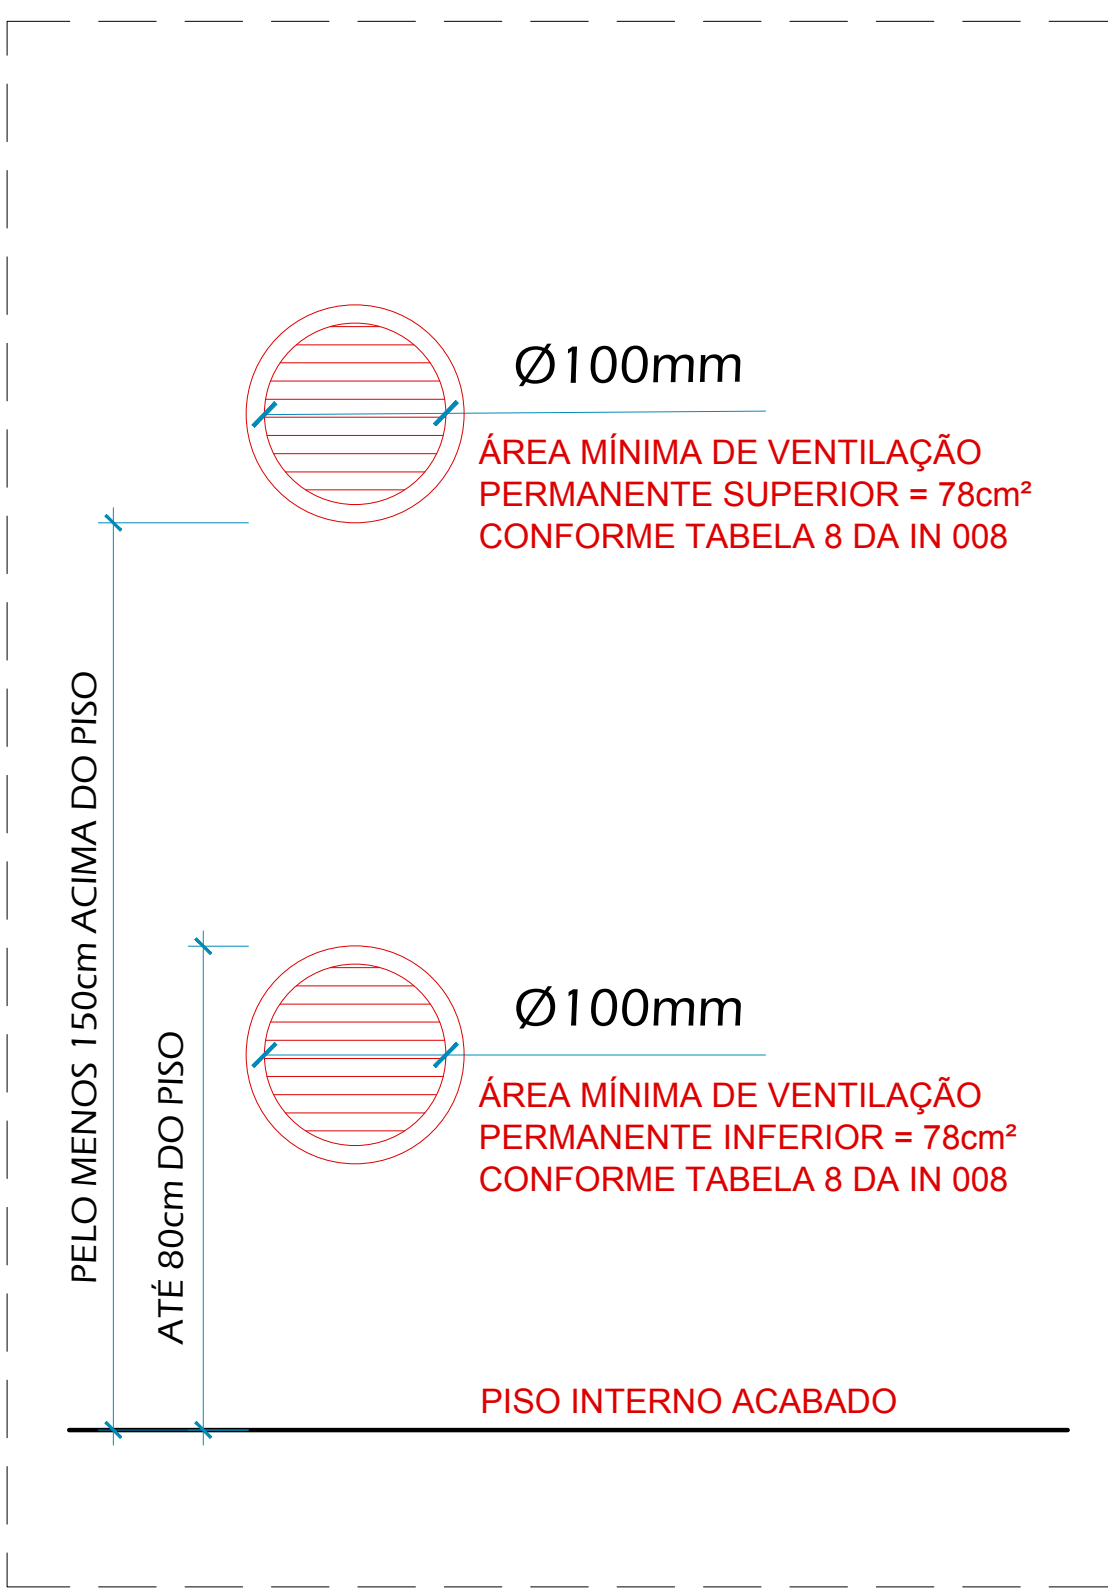

DETALHE ABRIGO DE GÁS
ESCALA 1/25

DETALHE VENTILAÇÃO PERMANENTE
SEM ESCALA

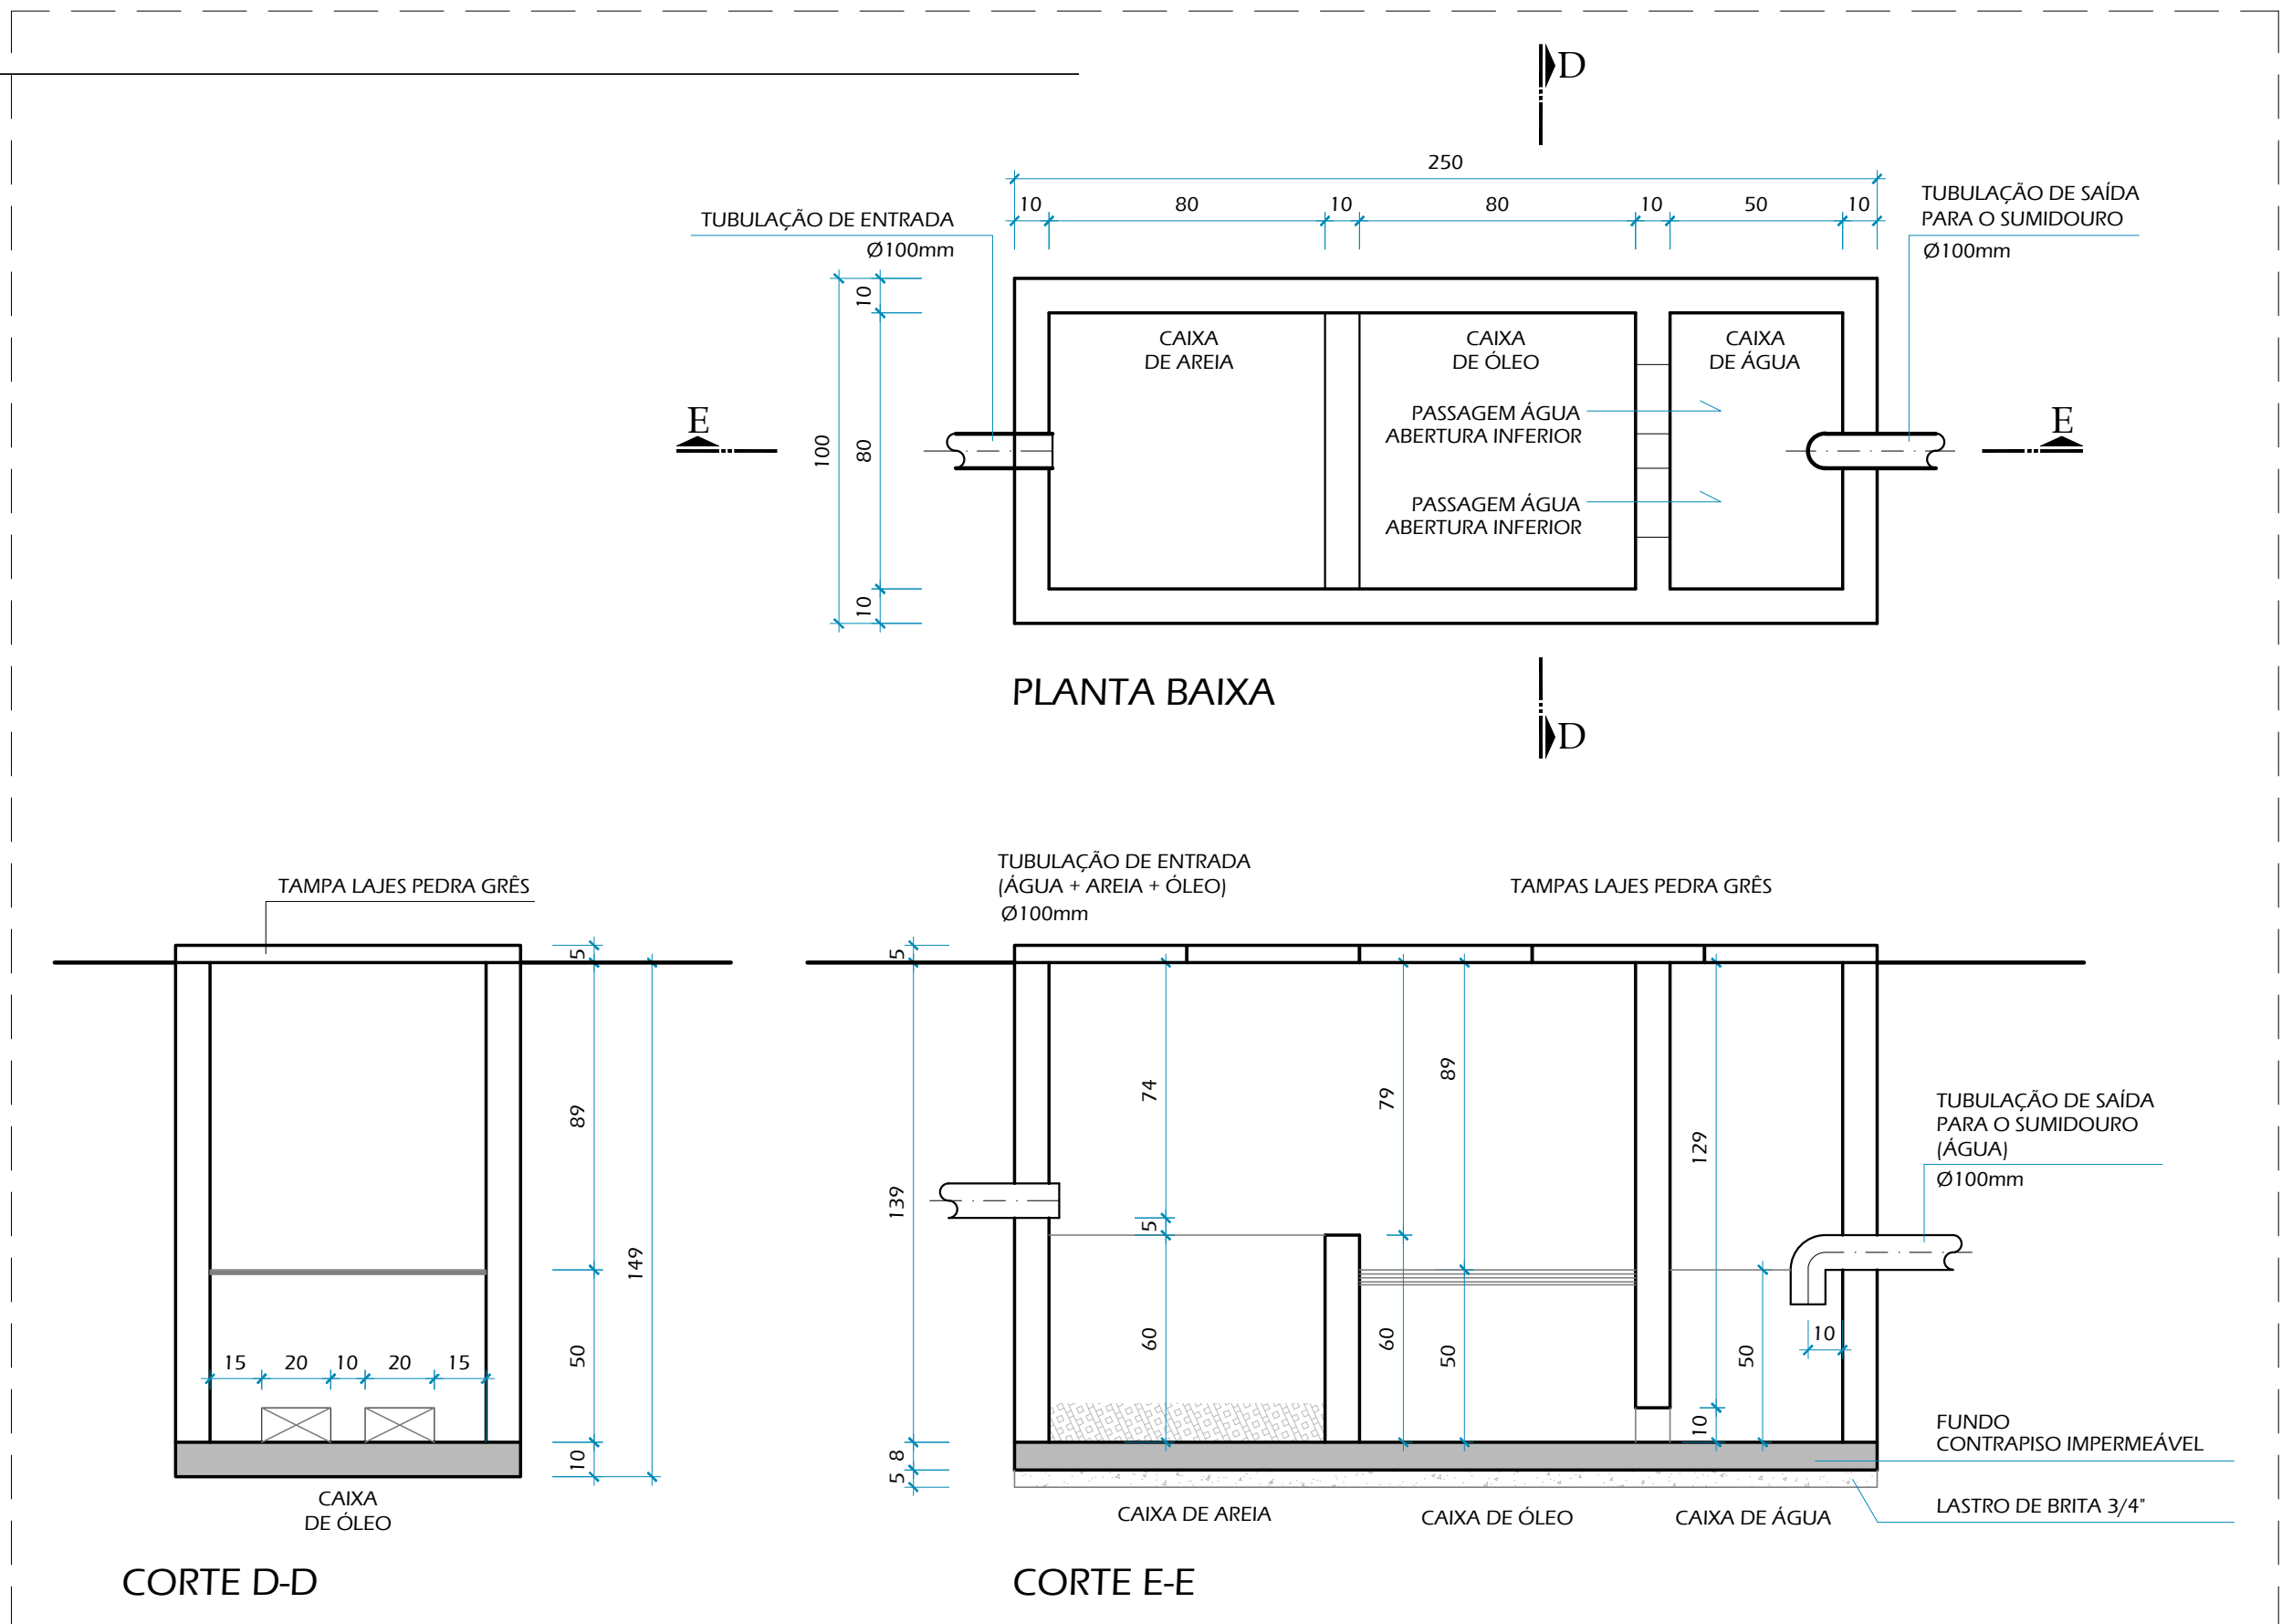

CORTE D-D

CORTE E-E

DETALHES CONSTRUTIVOS DAS CAIXAS SEPARADORAS DE AREIA, ÓLEO E ÁGUA
ESCALA 1/20

DECLARAMOS QUE A APROVAÇÃO DO PROJETO NÃO IMPLICA NO RECONHECIMENTO, POR PARTE DA PREFEITURA, DO DIREITO DE PROPRIEDADE OU DE POSSE DO LOTE.

CAU A4564-0 _ leonardo@caruccio.com _ 99146.7784

osé leonardo villas boas caruccio

olavo de oliveira caruccio
CAU A58220-4 _ olavo@caruccio.com _ 98418.8911

carla cardoso
CAU A119503-4 _ arq.carlacardoso@hotmail.com _ 98262.8321

AV. JOSÉ BONIFÁCIO, 939, SALA 2 - TORRES/RS

PPCI - PROJETO PREVENTIVO CONTRA INCÊNDIO E PÂNICO
ASSOCIAÇÃO DE AGRICULTORES DE PASSO DE TORRES
ESTRADA GERAL, S/N, CURRALINHOS, PASSO DE TORRES, SC

ASSUNTO	DETALHE DO ABRIGO DE GÁS DETALHE VENTILAÇÃO PERMANENTE DETALHE CONSTRUTIVO DAS CAIXAS SEPARADORAS DE AREIA, ÓLEO E ÁGUA	ÁREA TOTAL	353,93m²	ESCALA	INDICADAS
DATA	DEZEMBRO DE 2023	PRANCHA	PPCI-03	DESENHO	OLAVO CARUCCIO e CARLA CARDOSO
RESPONSÁVEL TÉCNICO	OLAVO DE OLIVEIRA CARUCCIO ARQUITETO - CAU A58220-4	PROPRIETÁRIO			

MUNICÍPIO DE PASSO DE TORRES
CNPJ 95.782.793/0001-54