



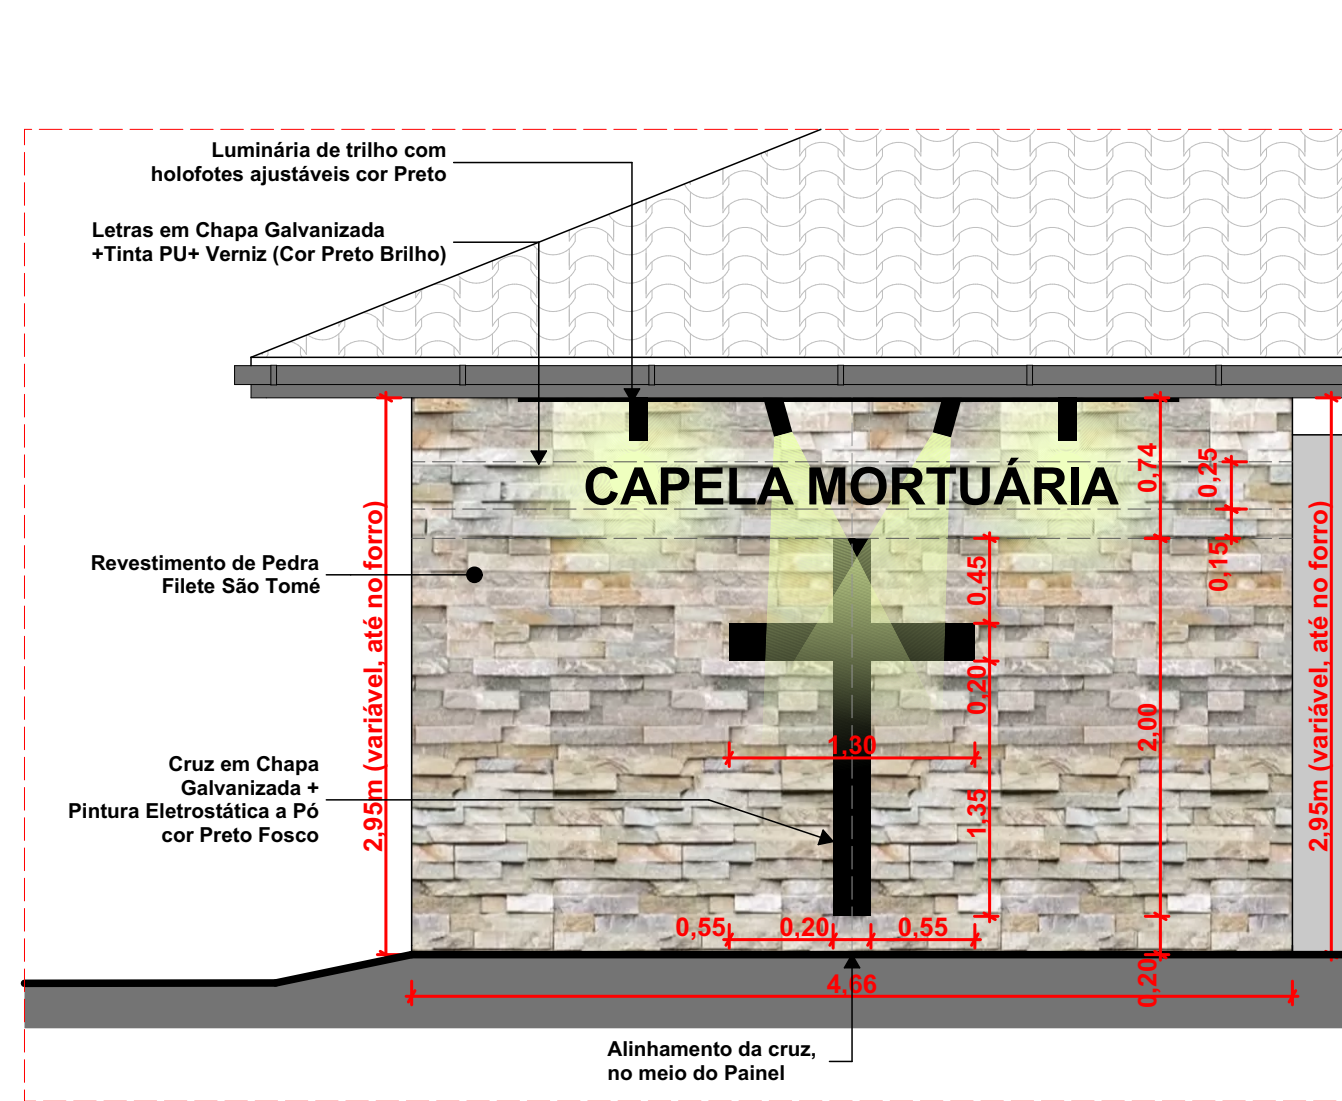


DETALHE PAINEL 01

ESC: 1/40

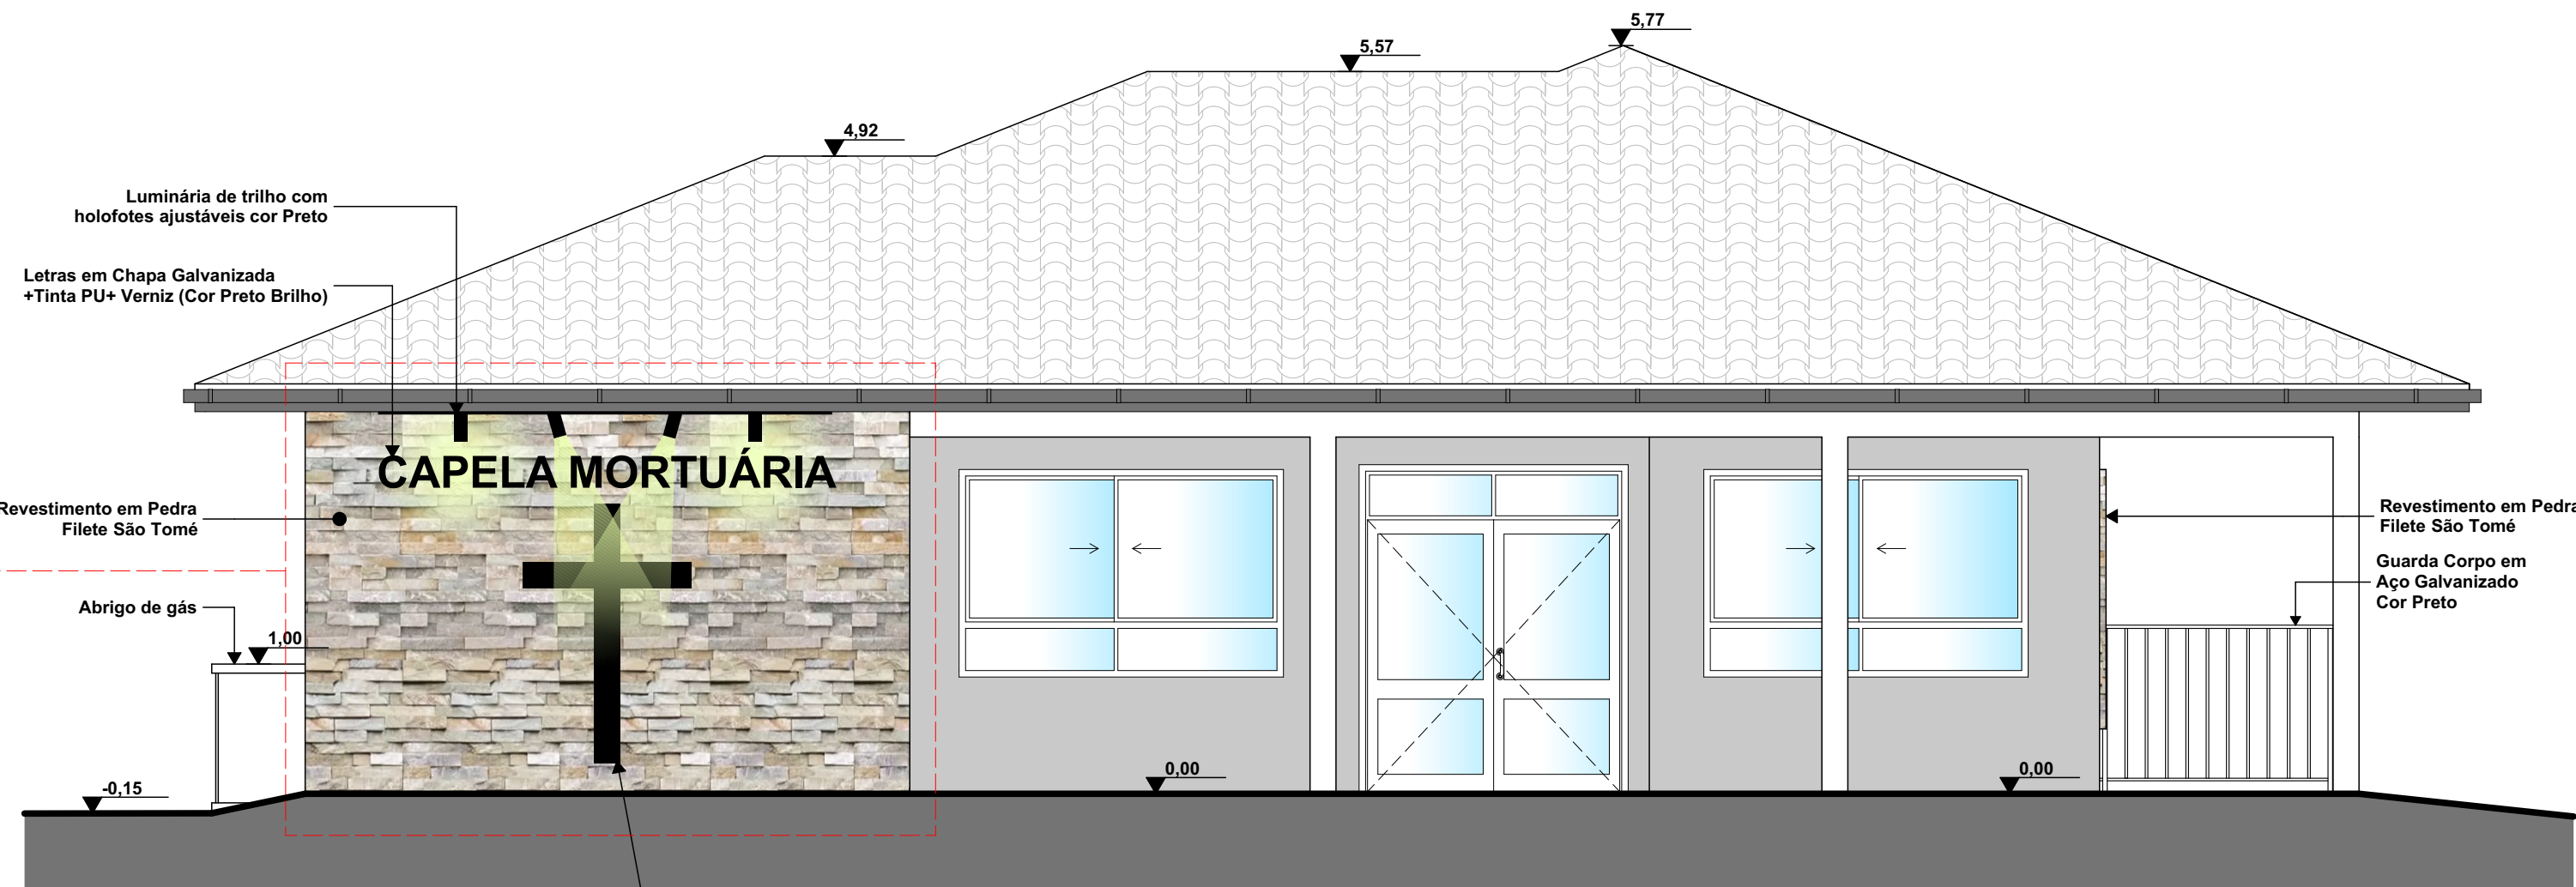


VISTA FRONTAL

ESC: 1/50

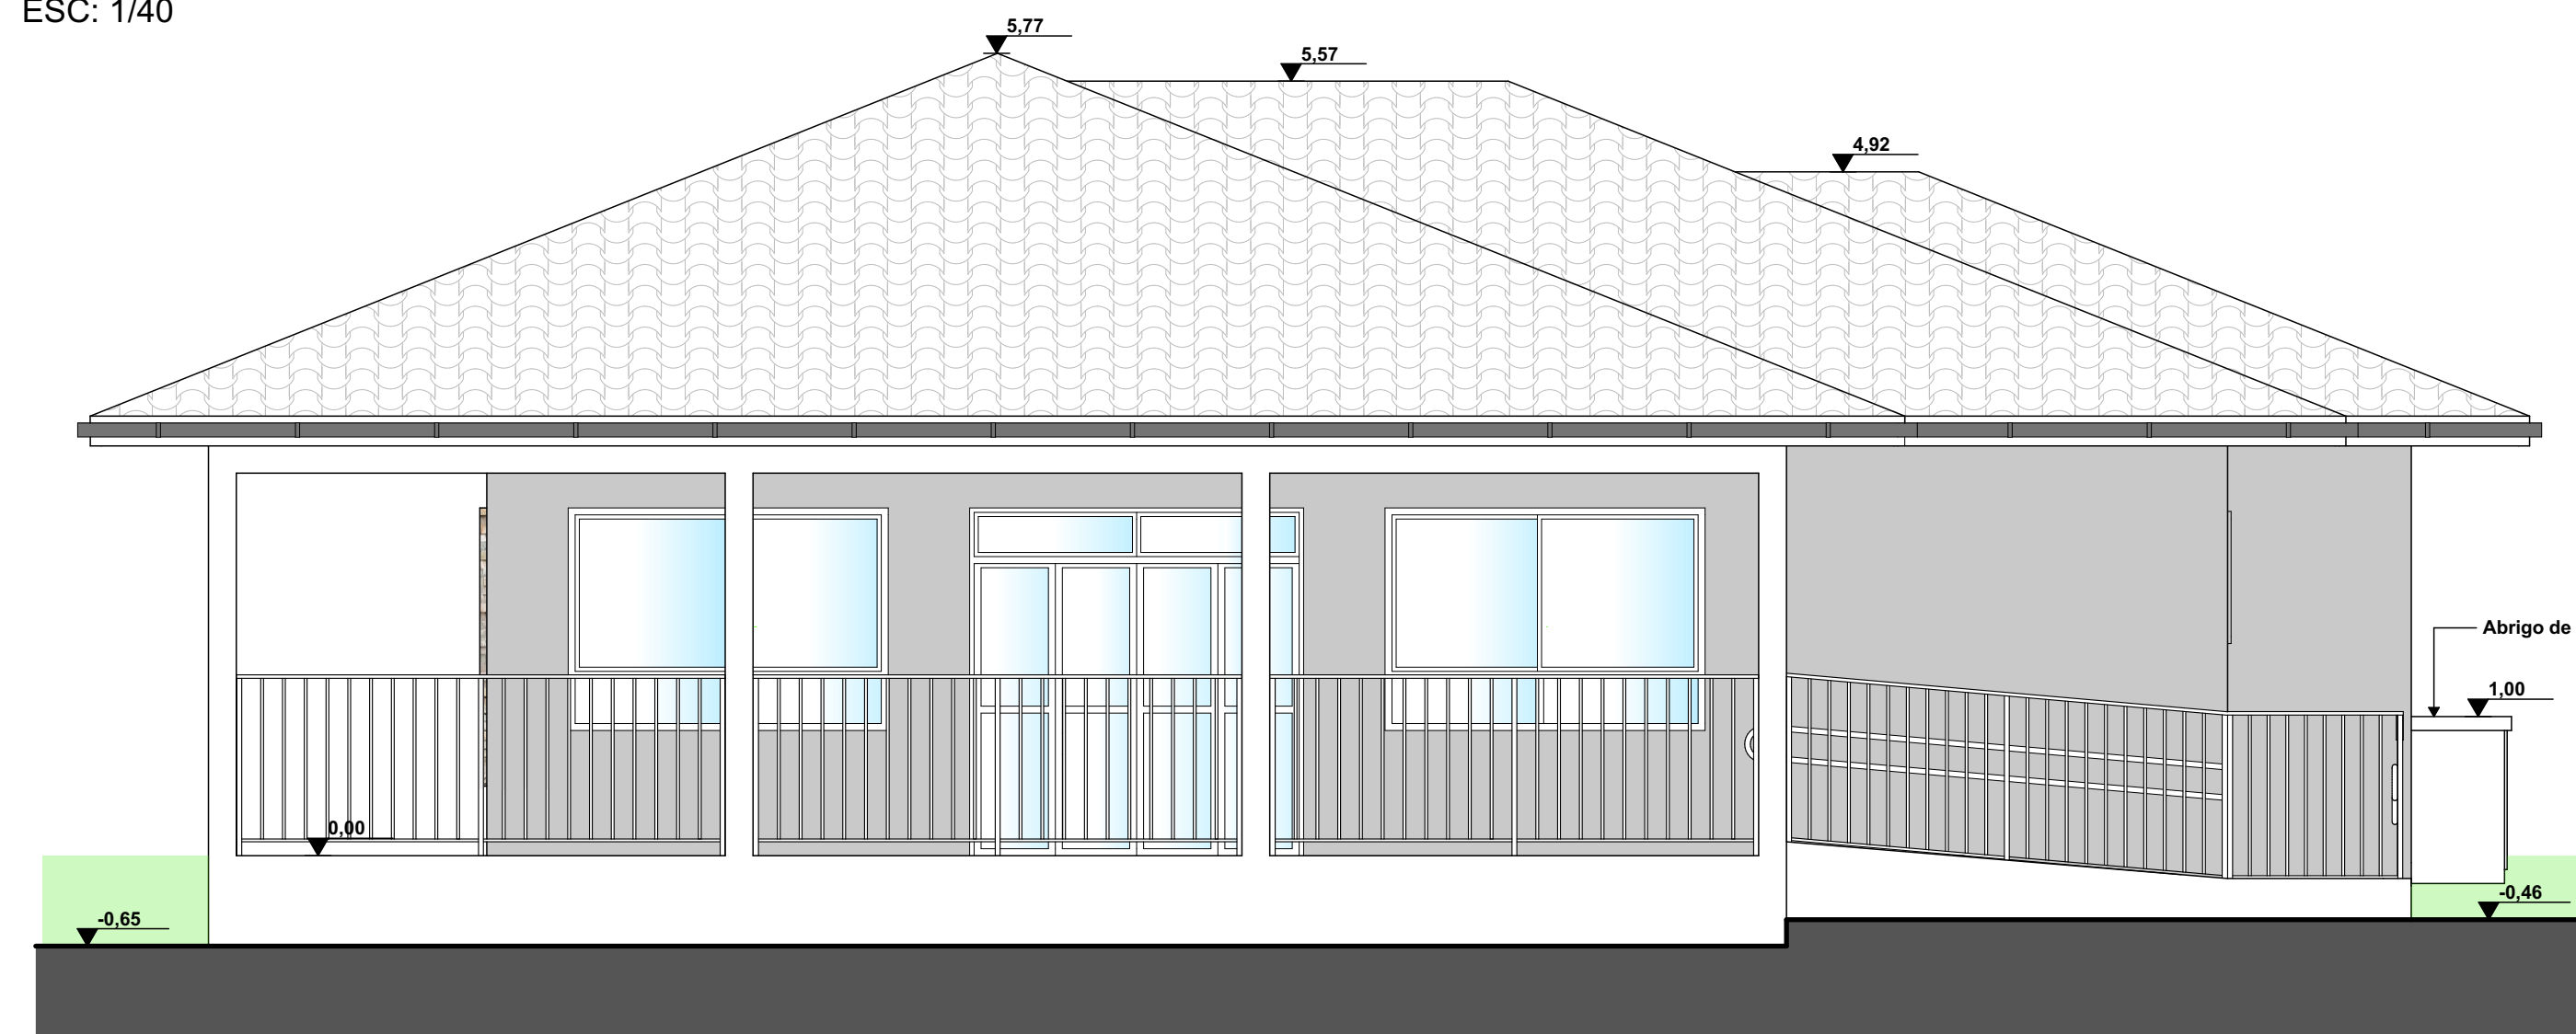


VISTA FUNDOS

ESC: 1/50

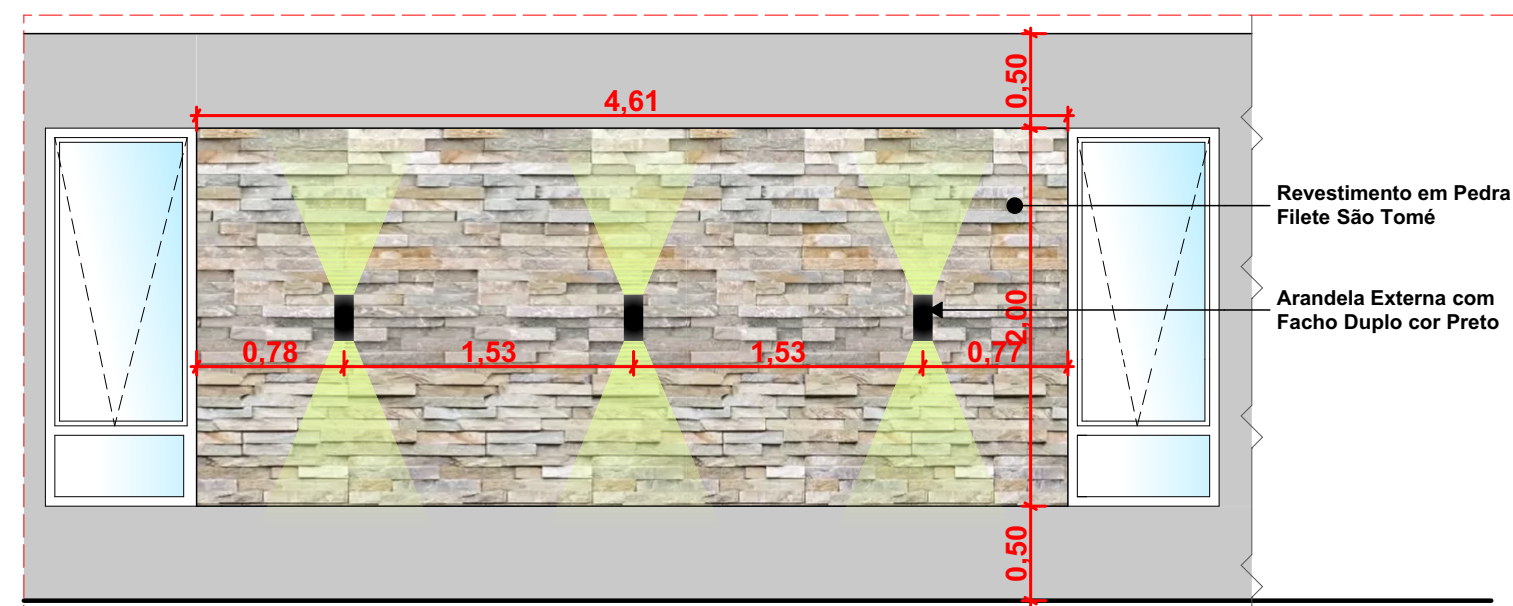


DETALHE PAINEL 02

ESC: 1/40

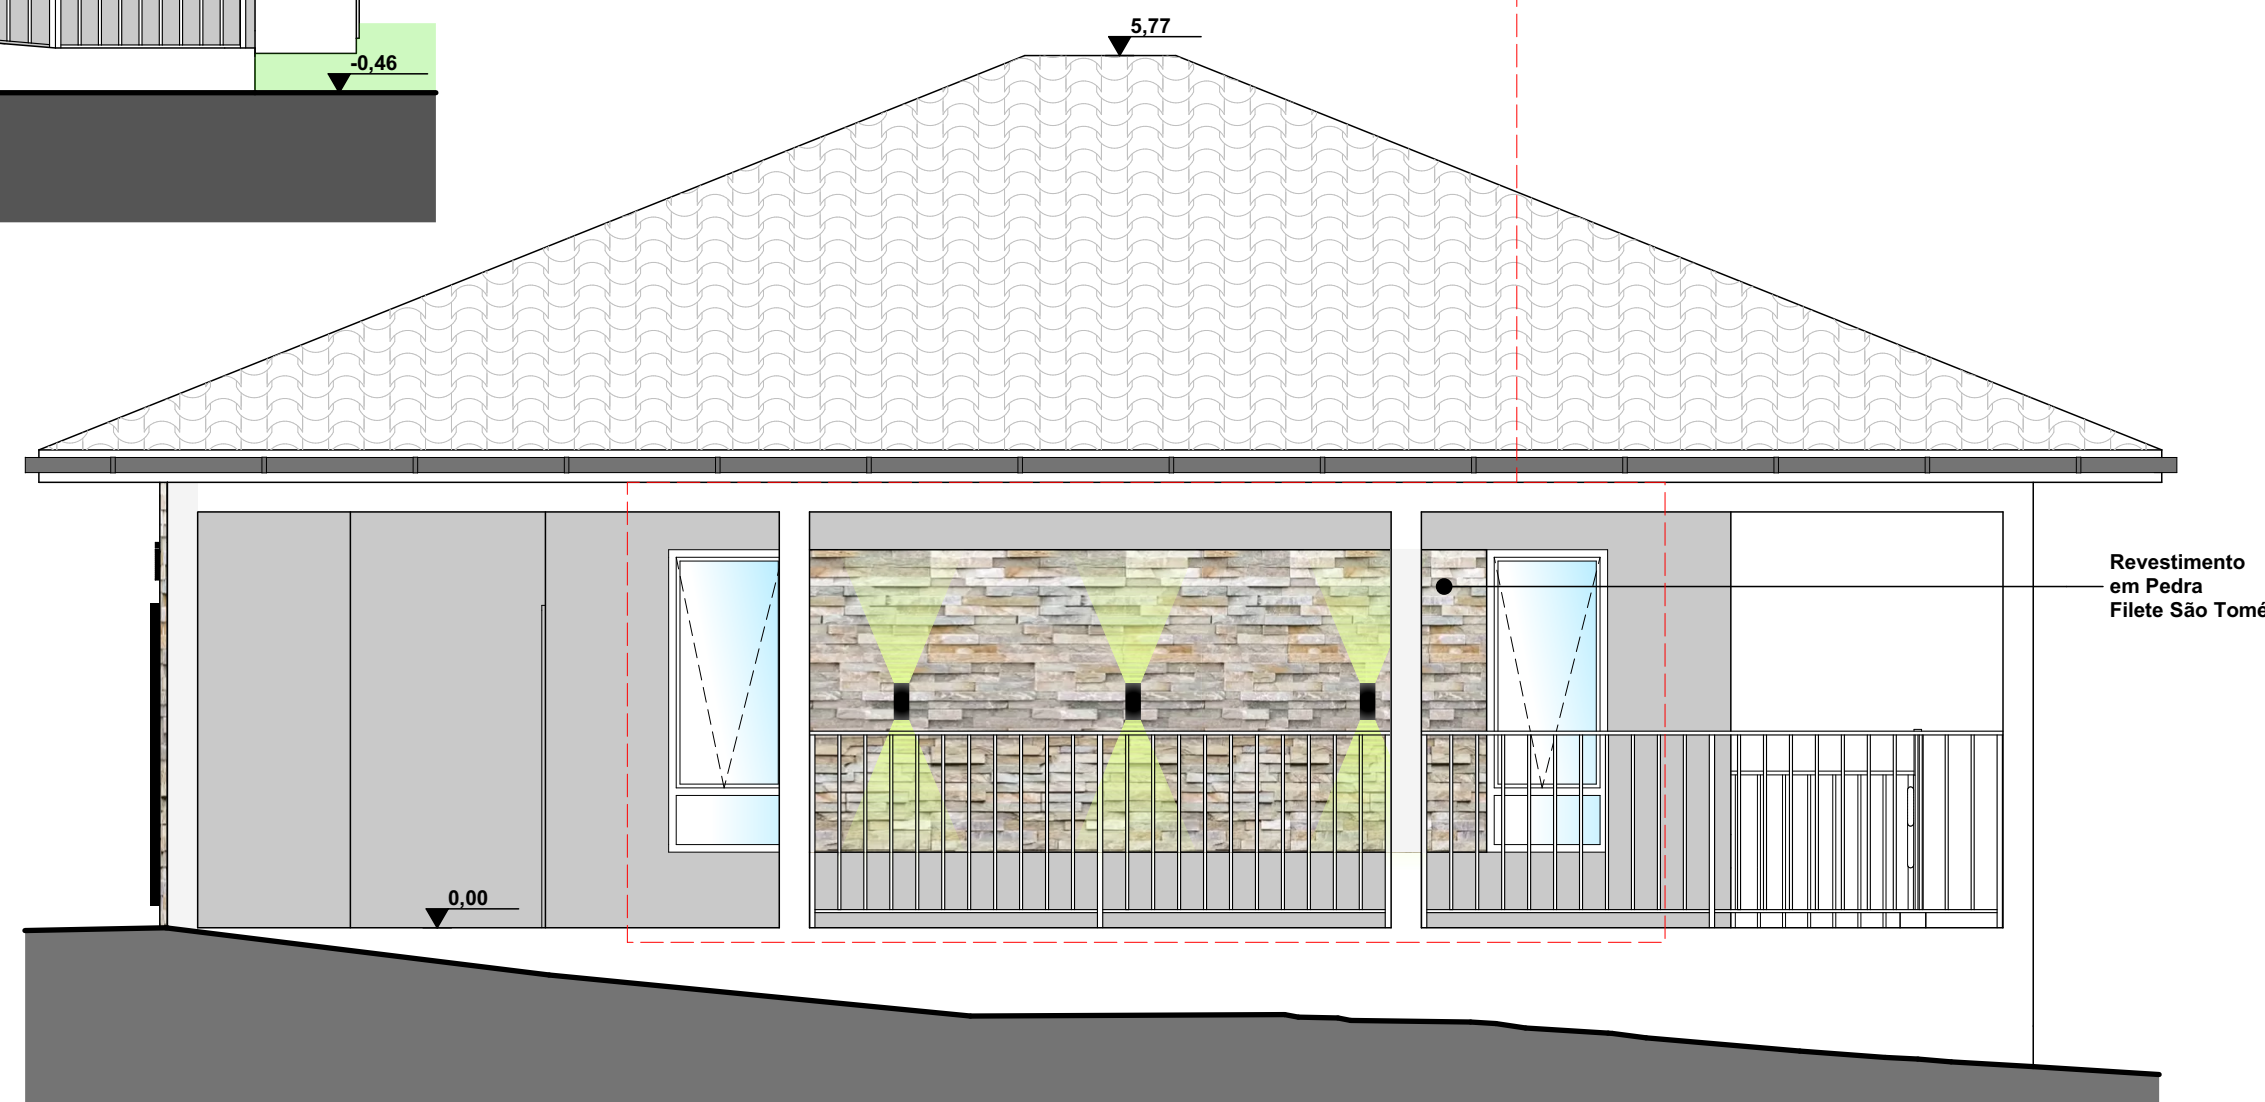


VISTA LATERAL DIREITA

ESC: 1/50

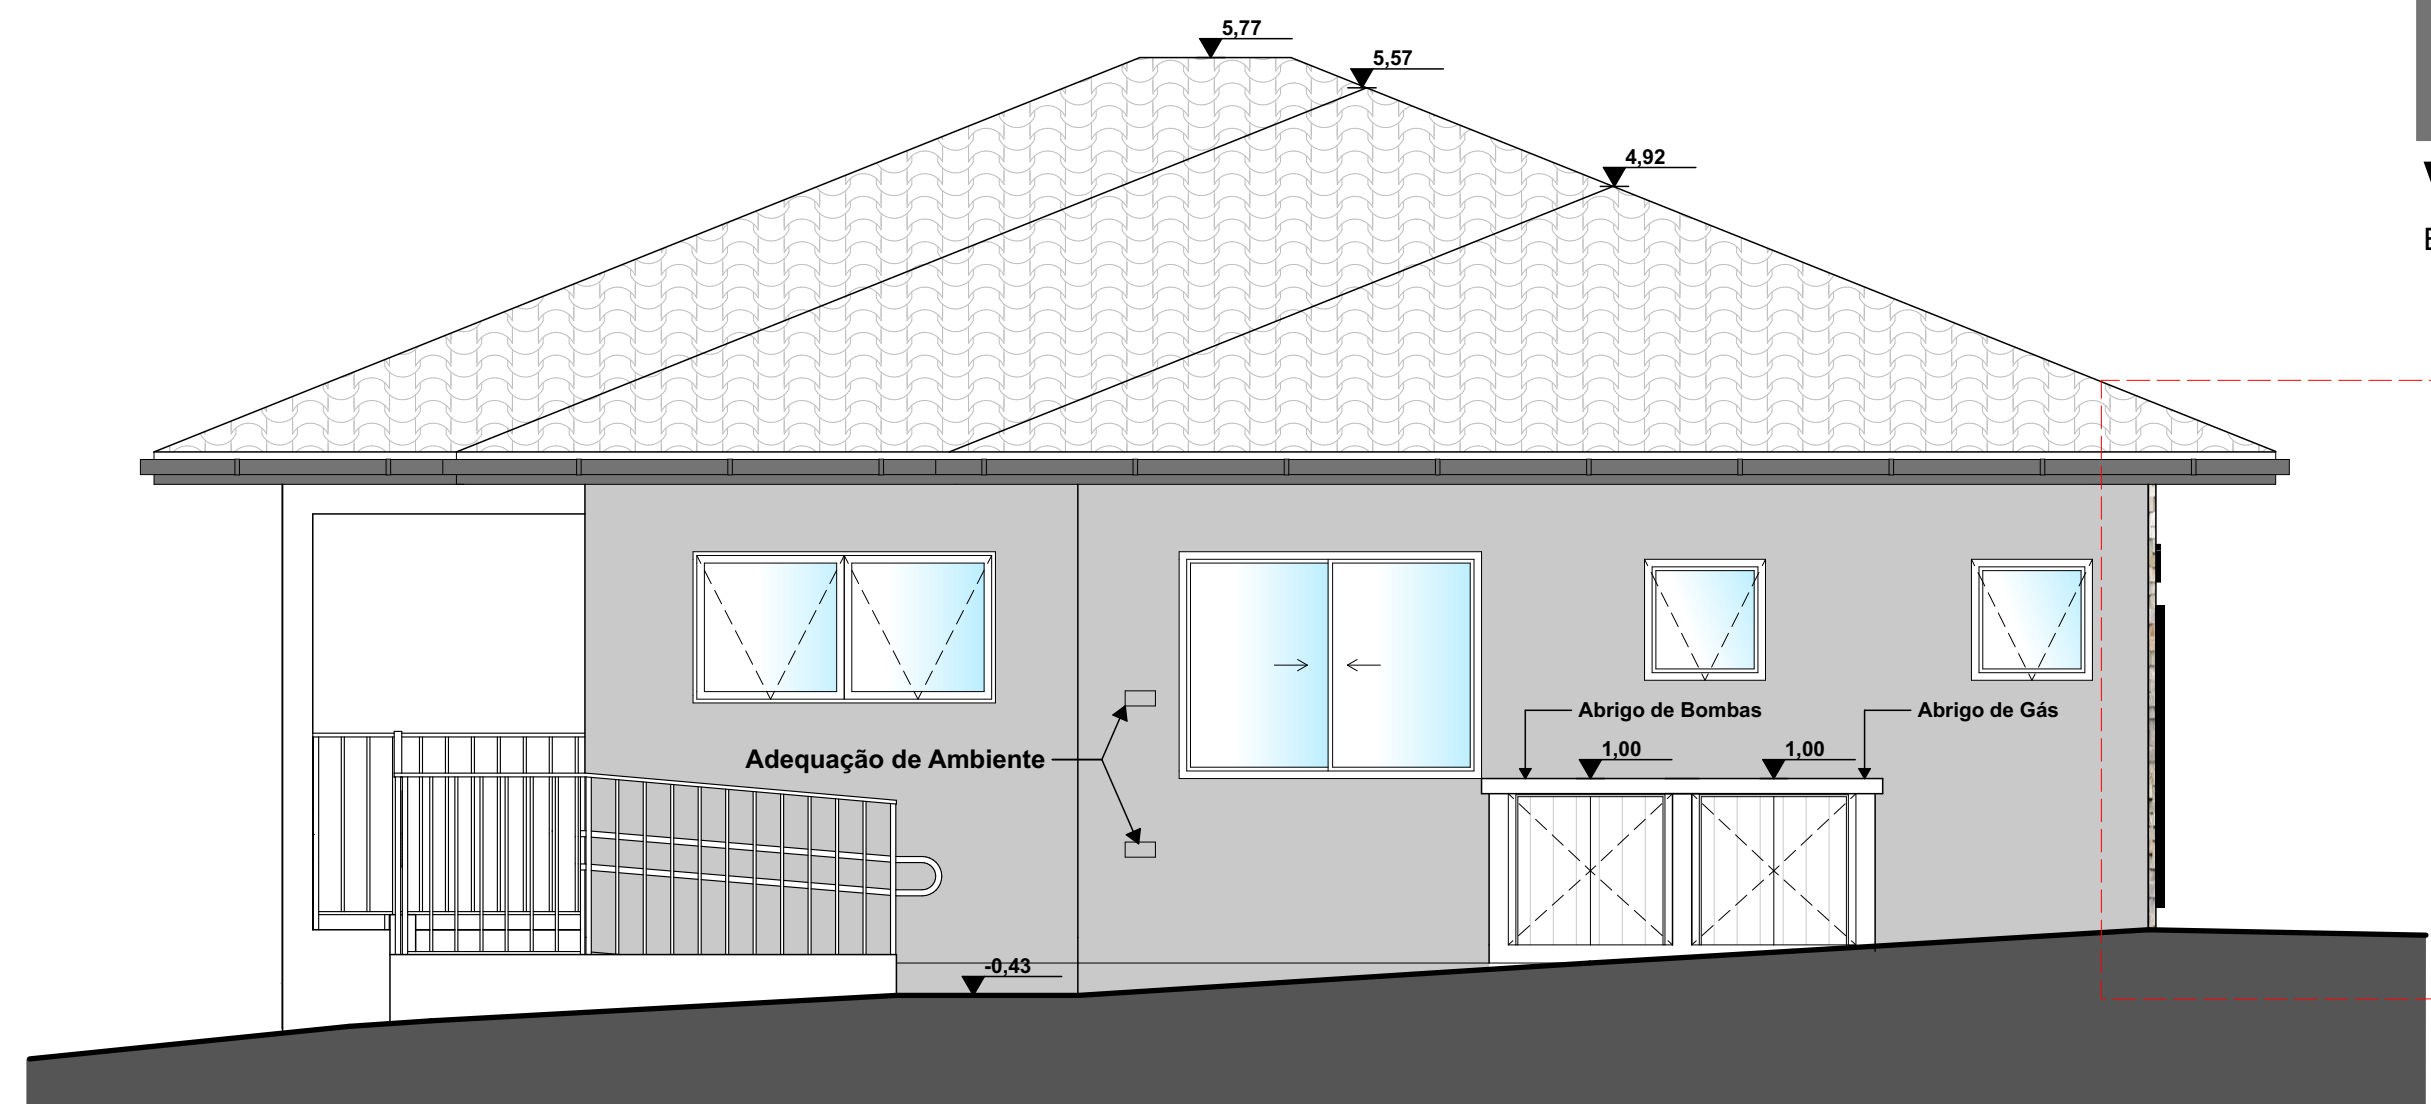

VISTA LATERAL ESQUERDA

ESC: 1/50

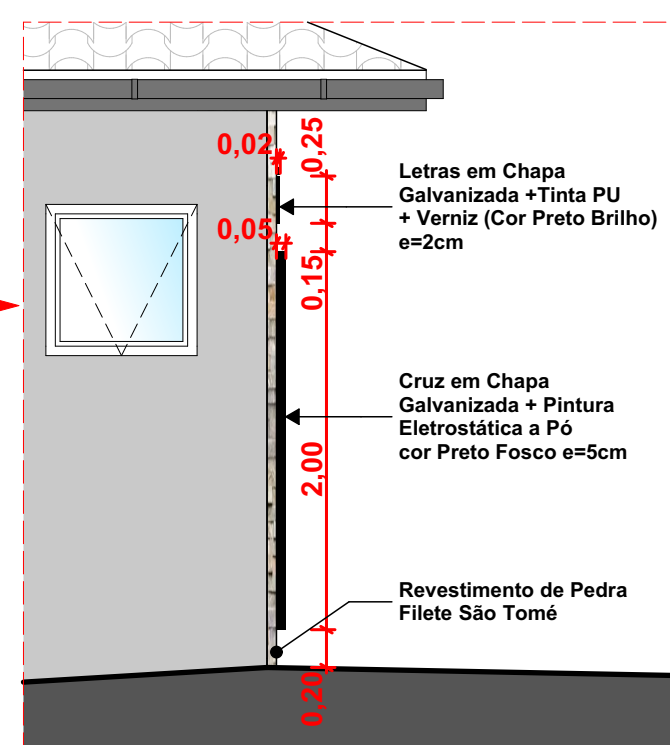

DETALHE PAINEL 01

ESC: 1/40

CARIMBOS E APROVAÇÕES:

PROJETO - RESPONSÁVEL TÉCNICO:	EXECUÇÃO - RESPONSÁVEL TÉCNICO:	ASSINATURA - PROPRIETÁRIO: (REPRESENTANTE)
 Larissa Lenz Santos Arquiteta e Urbanista - AMAVI CAU / A148155-0		
REVISÃO	DATA	ALTERAÇÕES

PROJETO ARQUITETÔNICO



RUA: XV DE NOVEMBRO, Nº 737
CEP: 89160-015 - CENTRO
RIO DO SUL/SC
FONE/FAX: (47) 3531-4242
E-mail: amavi@amavi.org.br
http://www.amavi.org.br

OBRA:	CAPELA MORTUÁRIA
PROPRIETÁRIO:	PREFEITURA MUNICIPAL DE BRAÇO DO TROMBUDO
ENDEREÇO:	Rua Bruno Plaster - Bairro Centro - Braço do Trombudo/SC
CONTEÚDO:	DESENHO: CAROLINA ÁREA EDIFICAÇÃO A CONSTRUIR: 190,56m² ÁREA EXTERNA A CONSTRUIR: 137,44m² ÁREA TOTAL: 328,00m² ESCALA: INDICADA DATA: 20/08/2021
- VISTA FRONTAL - VISTA LATERAL DIREITA - VISTA LATERAL ESQUERDA - VISTA FUNDOS - DETALHES PAINÉIS	FOLHA: ARQ 04/08

TODOS OS DIREITOS RESERVADOS. PROIBIDA A REPRODUÇÃO PARCIAL OU TOTAL.
DESENHO VÁLIDO SOMENTE ASSINADO PELO RESPONSÁVEL DO PROJETO.