




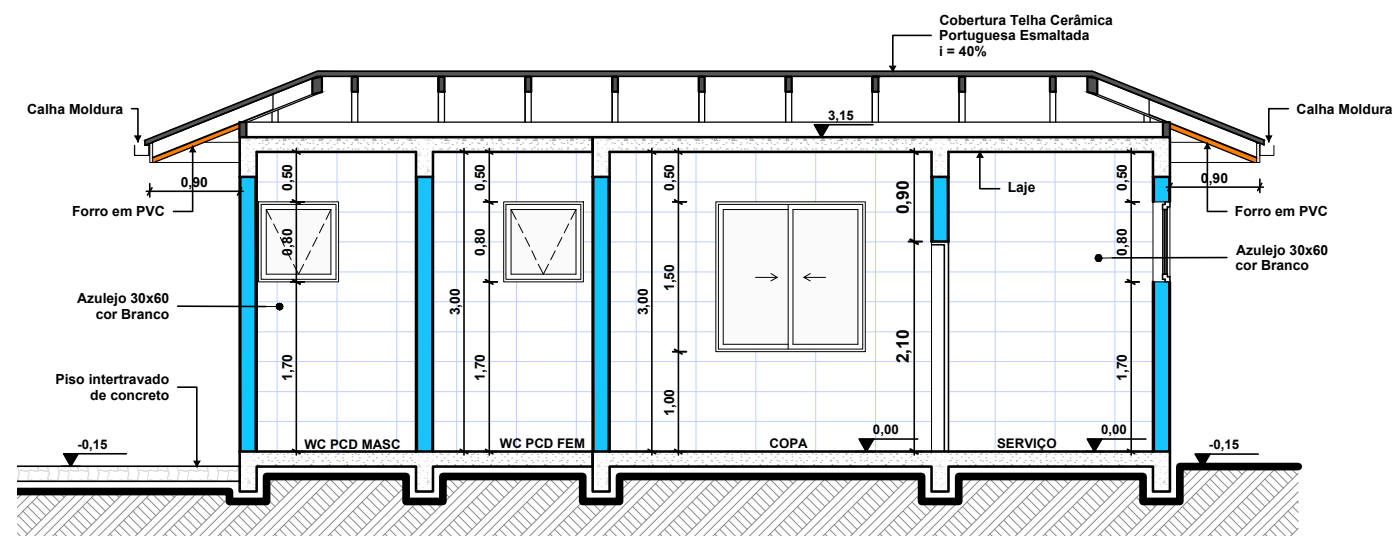

CORTE AA'
ESC: 1/50

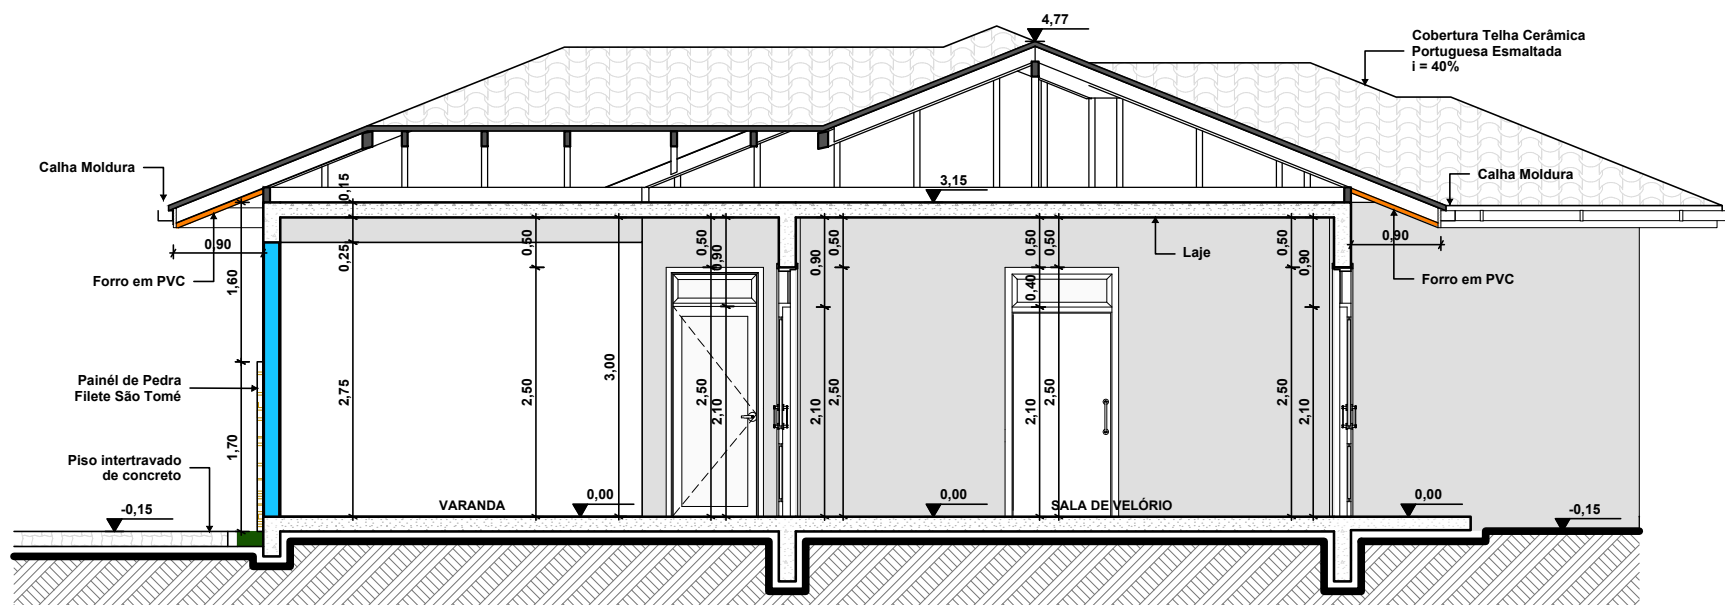

CORTE BB'
ESC: 1/50

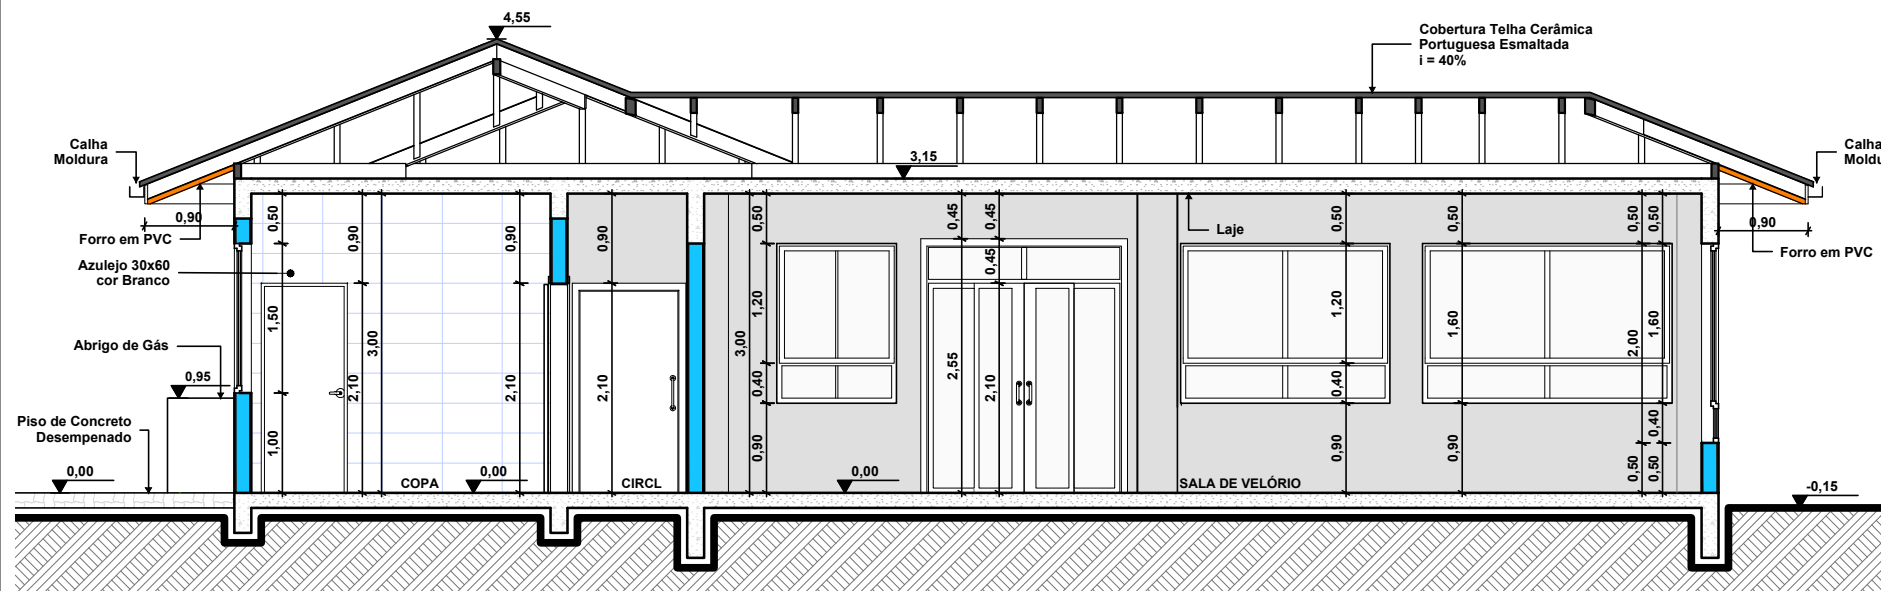

CORTE CC'
ESC: 1/50

CARIMBOS E APROVAÇÕES:

Revisões:			
NÚMERO:	DESCRIÇÃO:	DESENHO:	DATA:
01	EMIÇÃO INICIAL	Thayse	30/01/2025

Carimbos e assinaturas:

Engº. Thayse Perini Aparicio
CREA/SC 155622-6

Pref. Mun. Braço do Trombudo
CNPJ: 95.952.230/0001-67

CONTRATADA

Dados do Projeto:



**PREFEITURA MUNICIPAL DE
BRAÇO DO TROMBUDO**

Fone/Fax : (47) 3547-0179 / 3547-0232
gabinete@bracodotrombudo.sc.gov.br
Praça da Independência, nº25, Centro – 89178-000
Braço do Trombudo – Santa Catarina
CNPJ 95.952.230/0001-67

Dados do Projeto:

OBRA: **CONSTRUÇÃO DE UMA CAPELA MORTUÁRIA**

ENDEREÇO: **LOCALIDADE KM 15**

CONTEÚDO:
PROJETOS DE VIGAS 200

RESPONSÁVEL TÉCNICO:

THAYSE PERINI APARICIO
CREA/SC 155622-6

ÁREA:

138,01 m²

ESCALA:

INDICADA

DATA:

30/01/2025

ARQ

FOLHA:

03

04

PROJETO ARQUITETÔNICO