




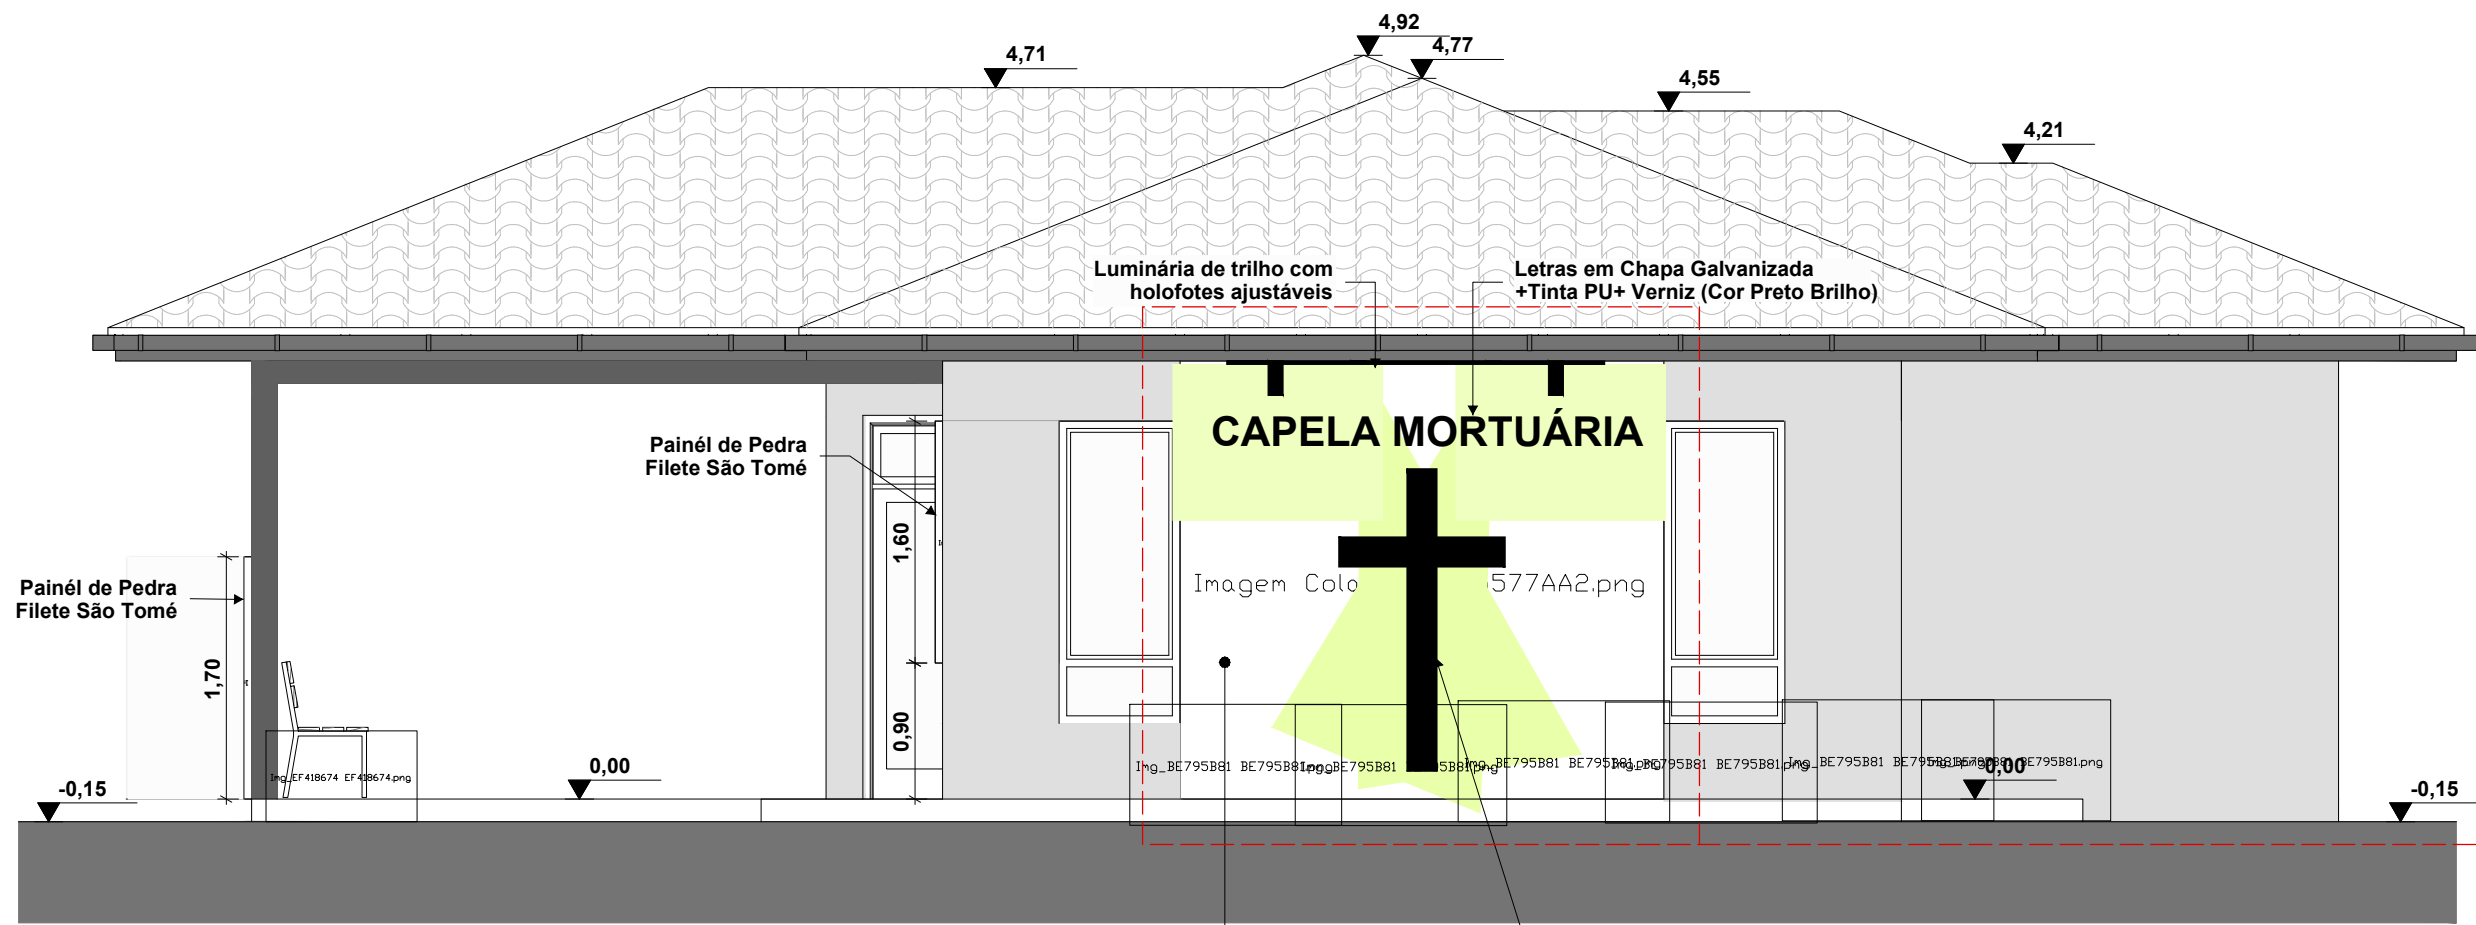


VISTA FRONTAL
ESC: 1/50

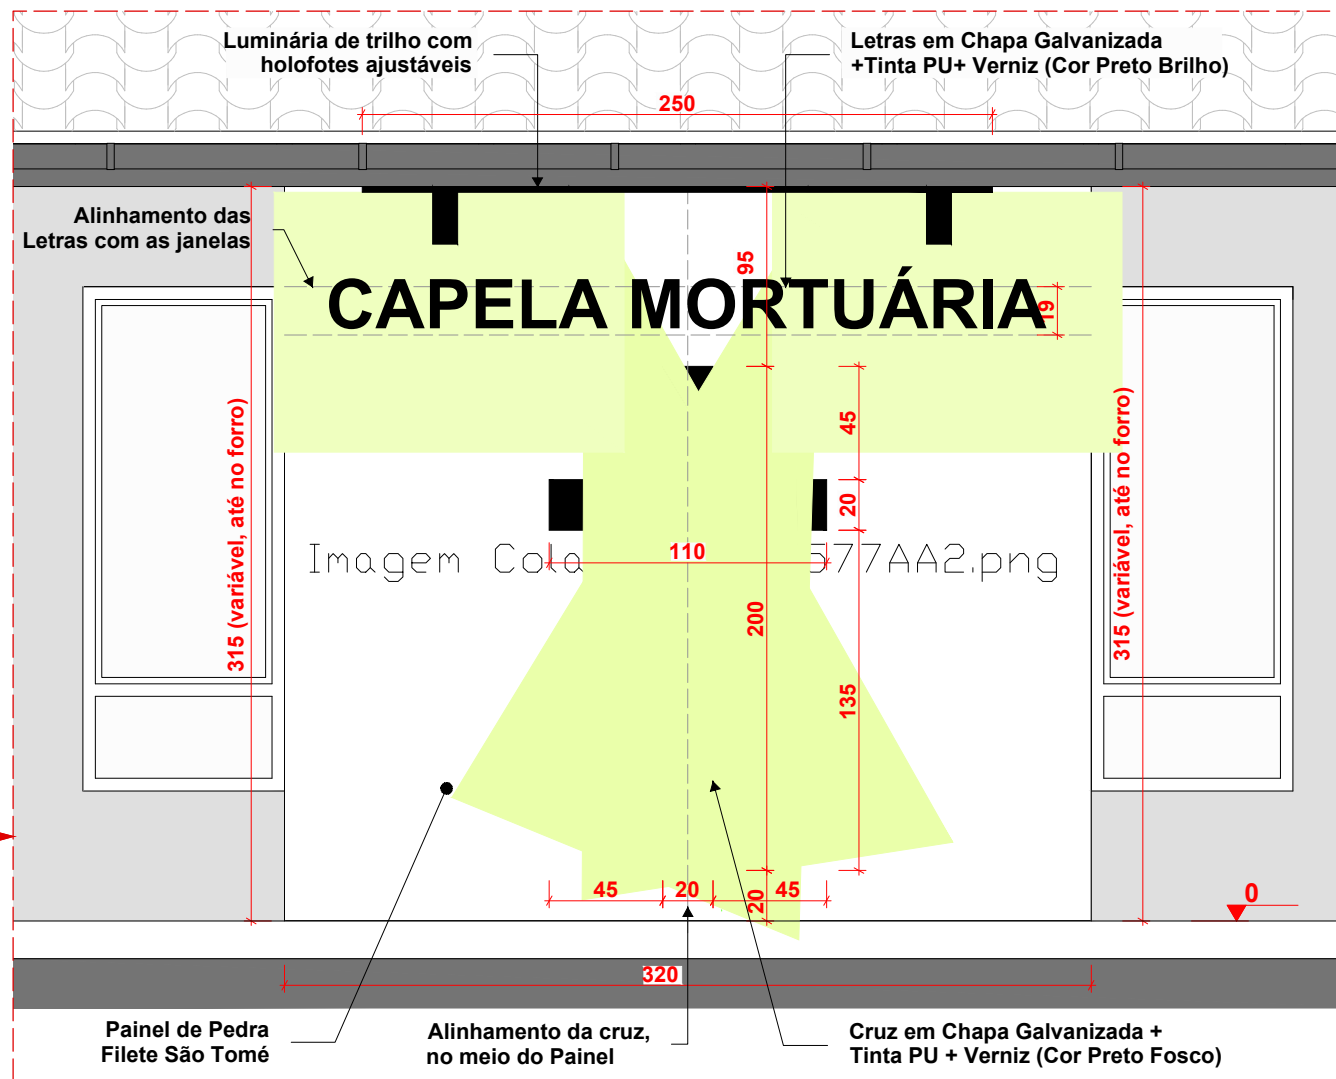


DETALHE PAINEL 01
ESC: 1/30

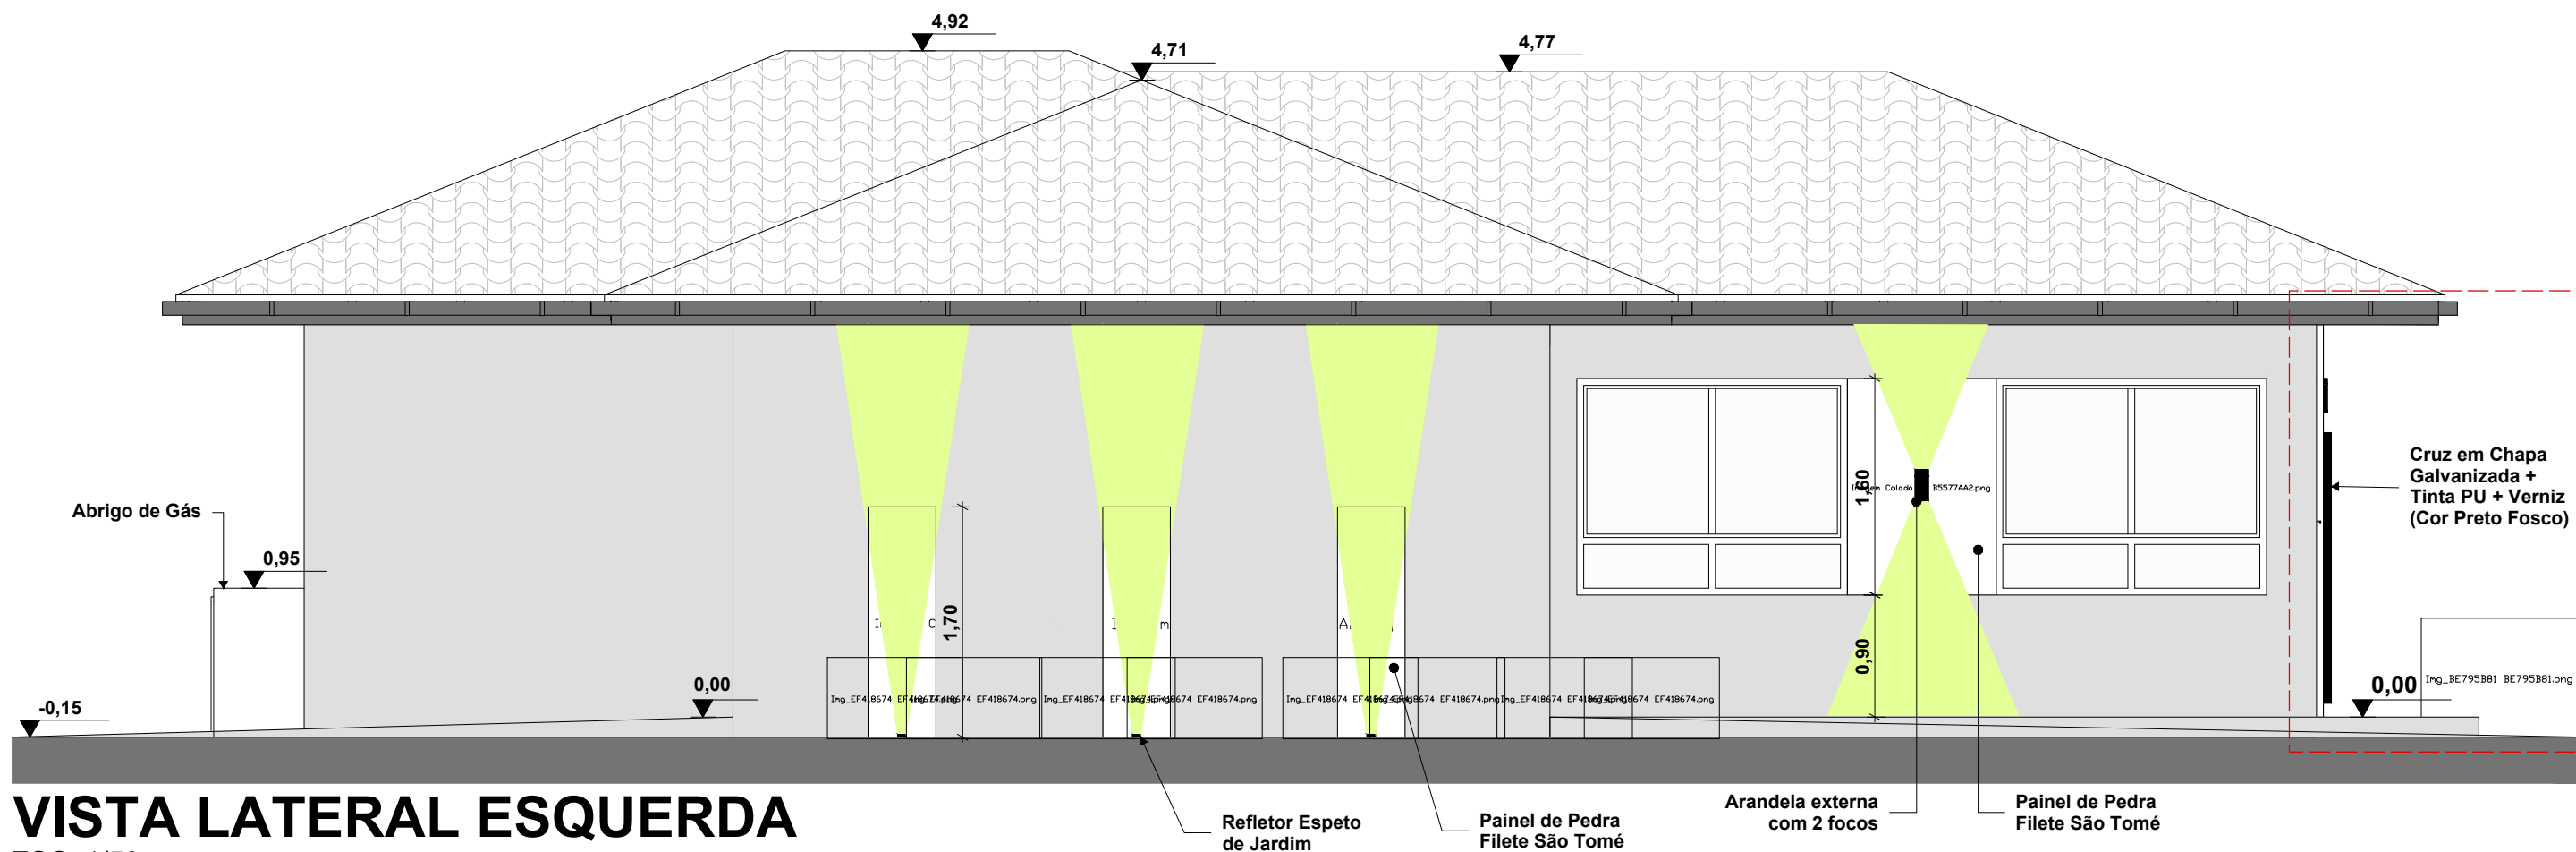


VISTA LATERAL ESQUERDA
ESC: 1/50

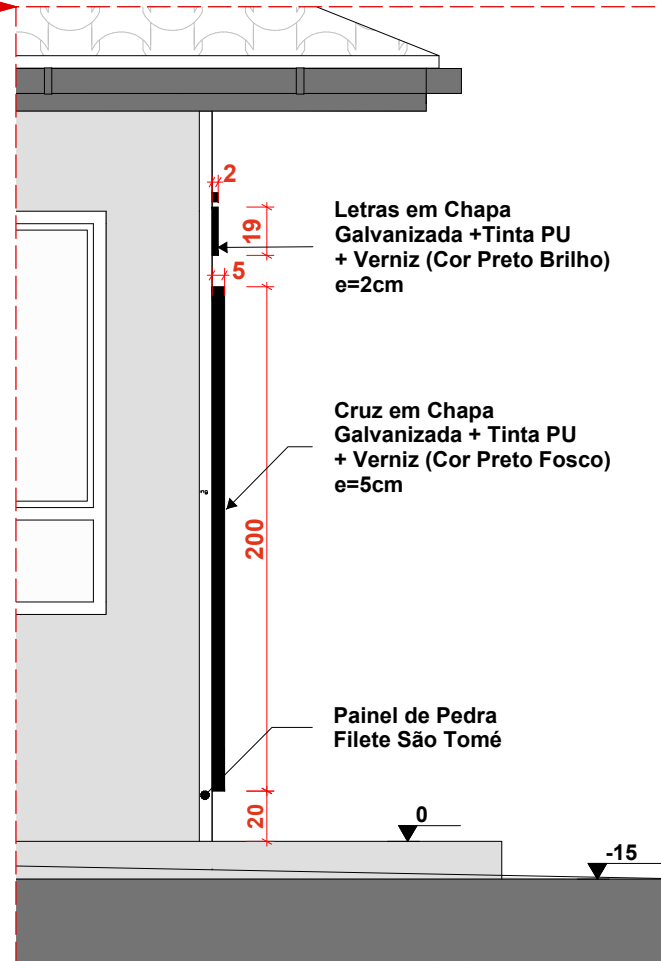

DETALHE PAINEL 02
ESC: 1/30

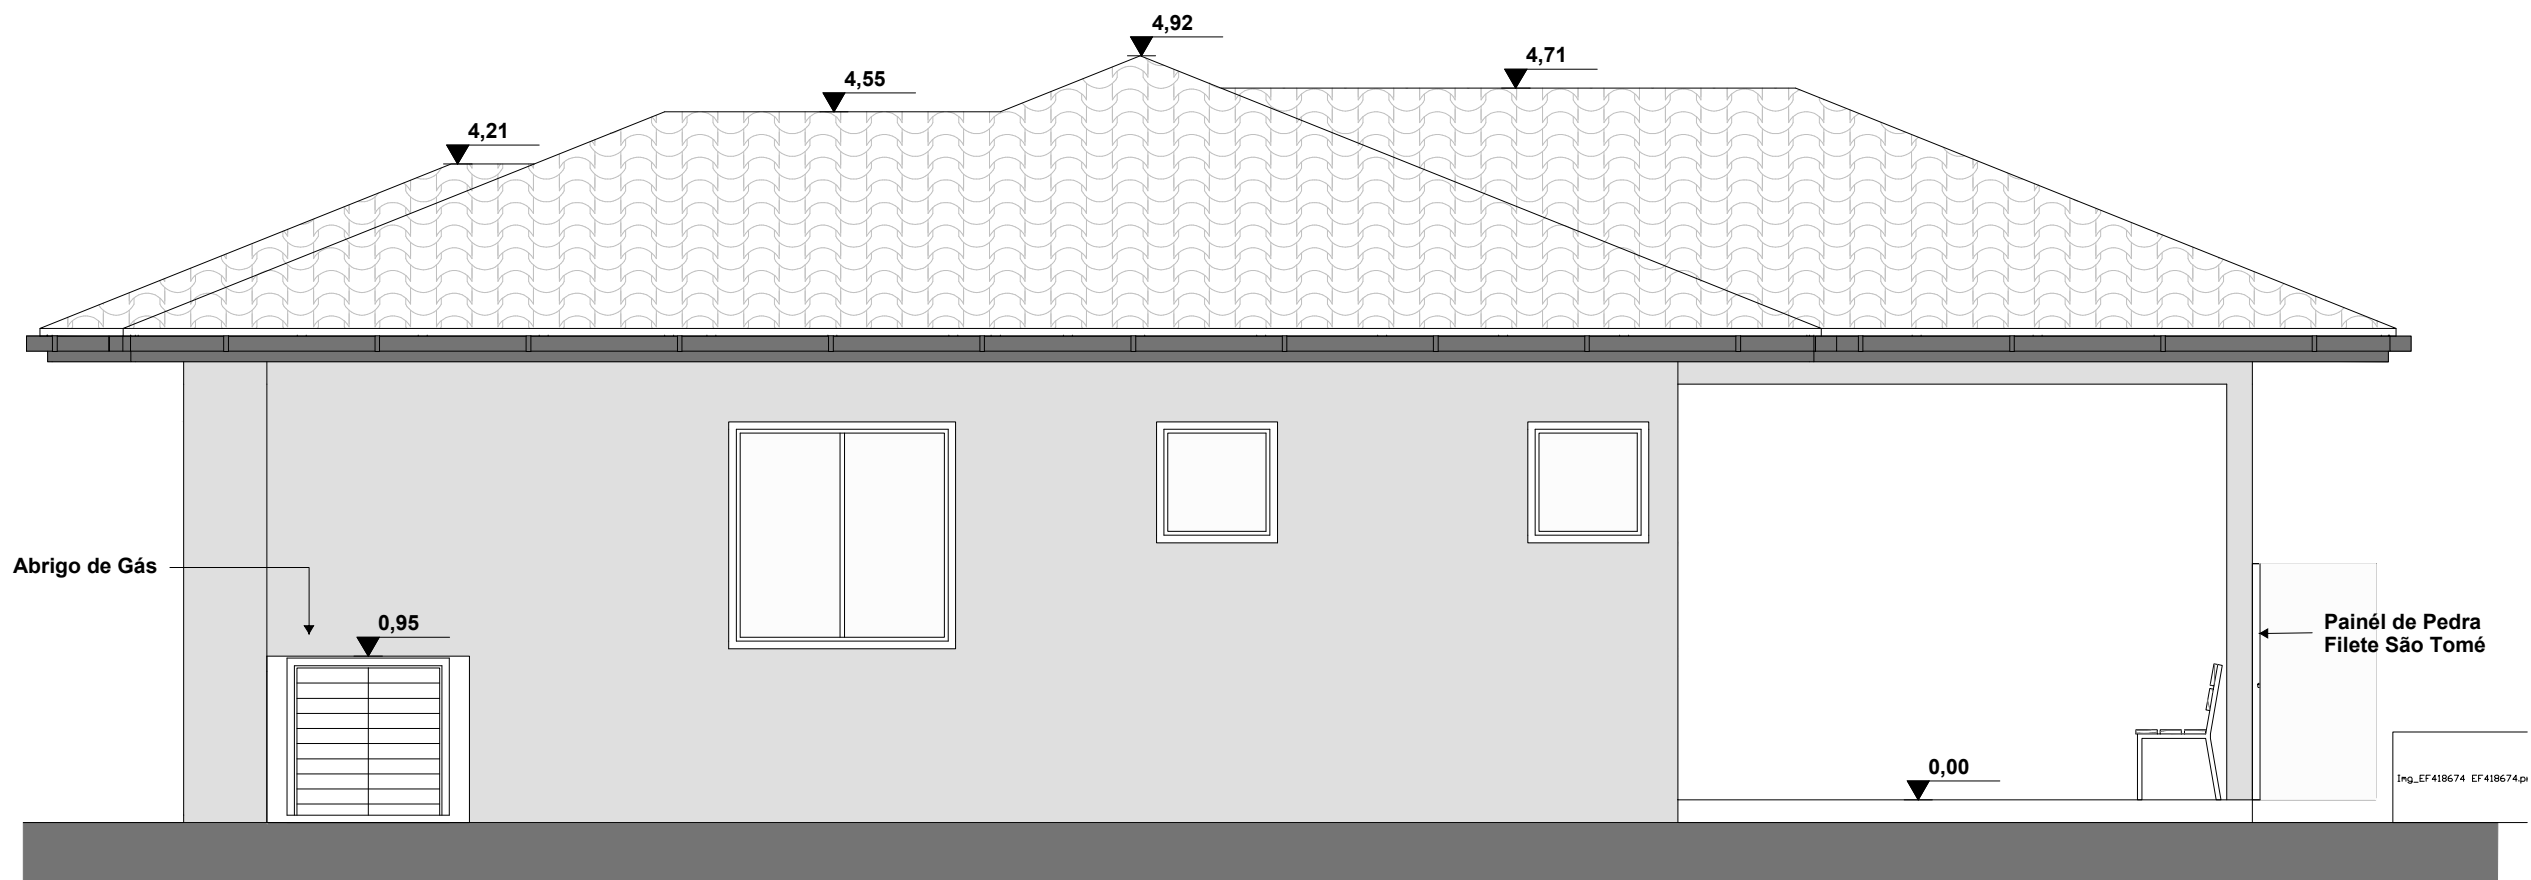

VISTA FUNDOS
ESC: 1/50

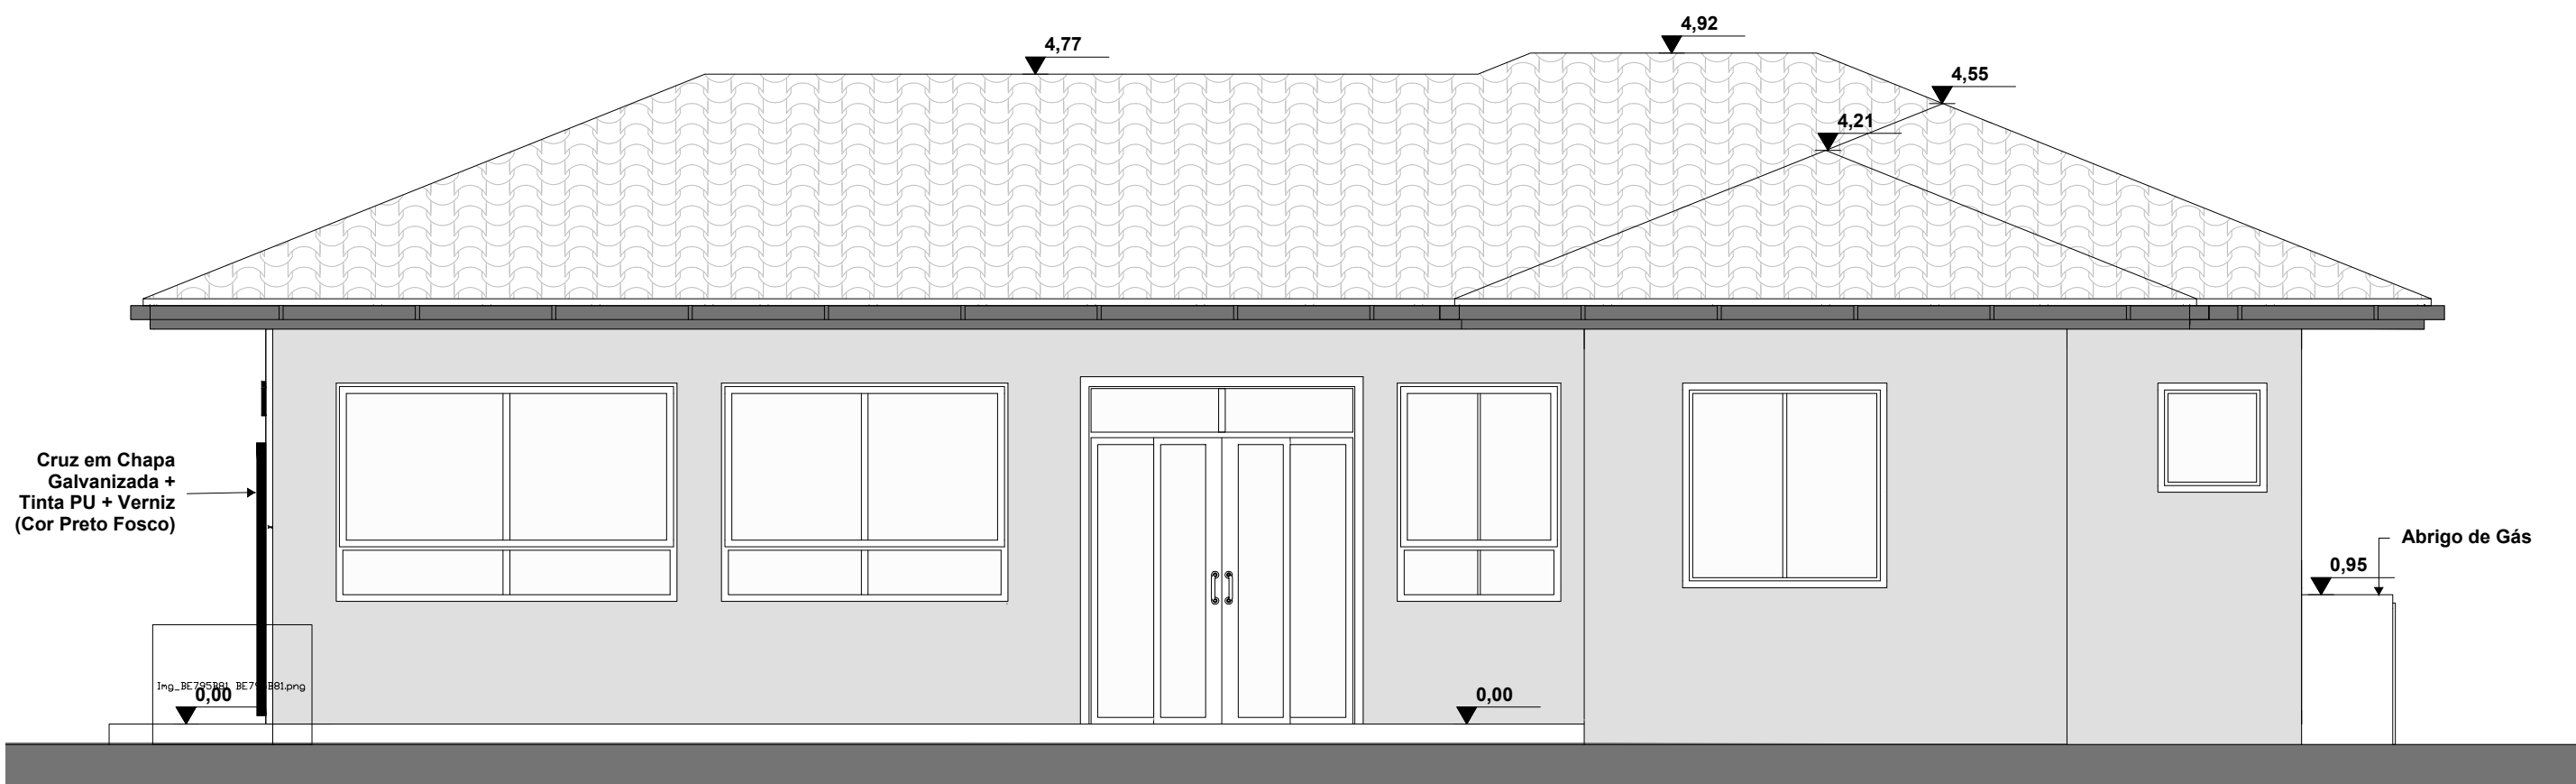

VISTA LATERAL DIREITA
ESC: 1/50

CARIMBOS E APROVAÇÕES:

Revisões:	DESENHO:	DATA:
NÚMERO: 01	DESCRIÇÃO: EMISSÃO INICIAL	Thayse 30/01/2025

Carimbos e assinaturas:

Engº. Thayse Perini Aparicio CREA/SC 155622-6	Pref. Mun. Braço do Trombudo CNPJ: 95.952.230/0001-67	CONTRATADA
--	--	------------

Dados do Projeto:



**PREFEITURA MUNICIPAL DE
BRAÇO DO TROMBUDO**

Fone/Fax : (47) 3547-0179 / 3547-0232
gabinete@bracodotrombudo.sc.gov.br
Praça da Independência, nº25, Centro – 89178-000
Braço do Trombudo – Santa Catarina
CNPJ 95.952.230/0001-67

OBRA:	CONSTRUÇÃO DE UMA CAPELA MORTUÁRIA
ENDEREÇO:	LOCALIDADE KM 15
CONTEÚDO:	PROJETOS DE VIGAS 200
RESPONSÁVEL TÉCNICO:	THAYSE PERINI APARICIO CREA/SC 155622-6
ÁREA:	138,01 m²
ESCALA:	INDICADA
DATA:	30/01/2025

ARQ
FOLHA:
04
04

PROJETO ARQUITETÔNICO