
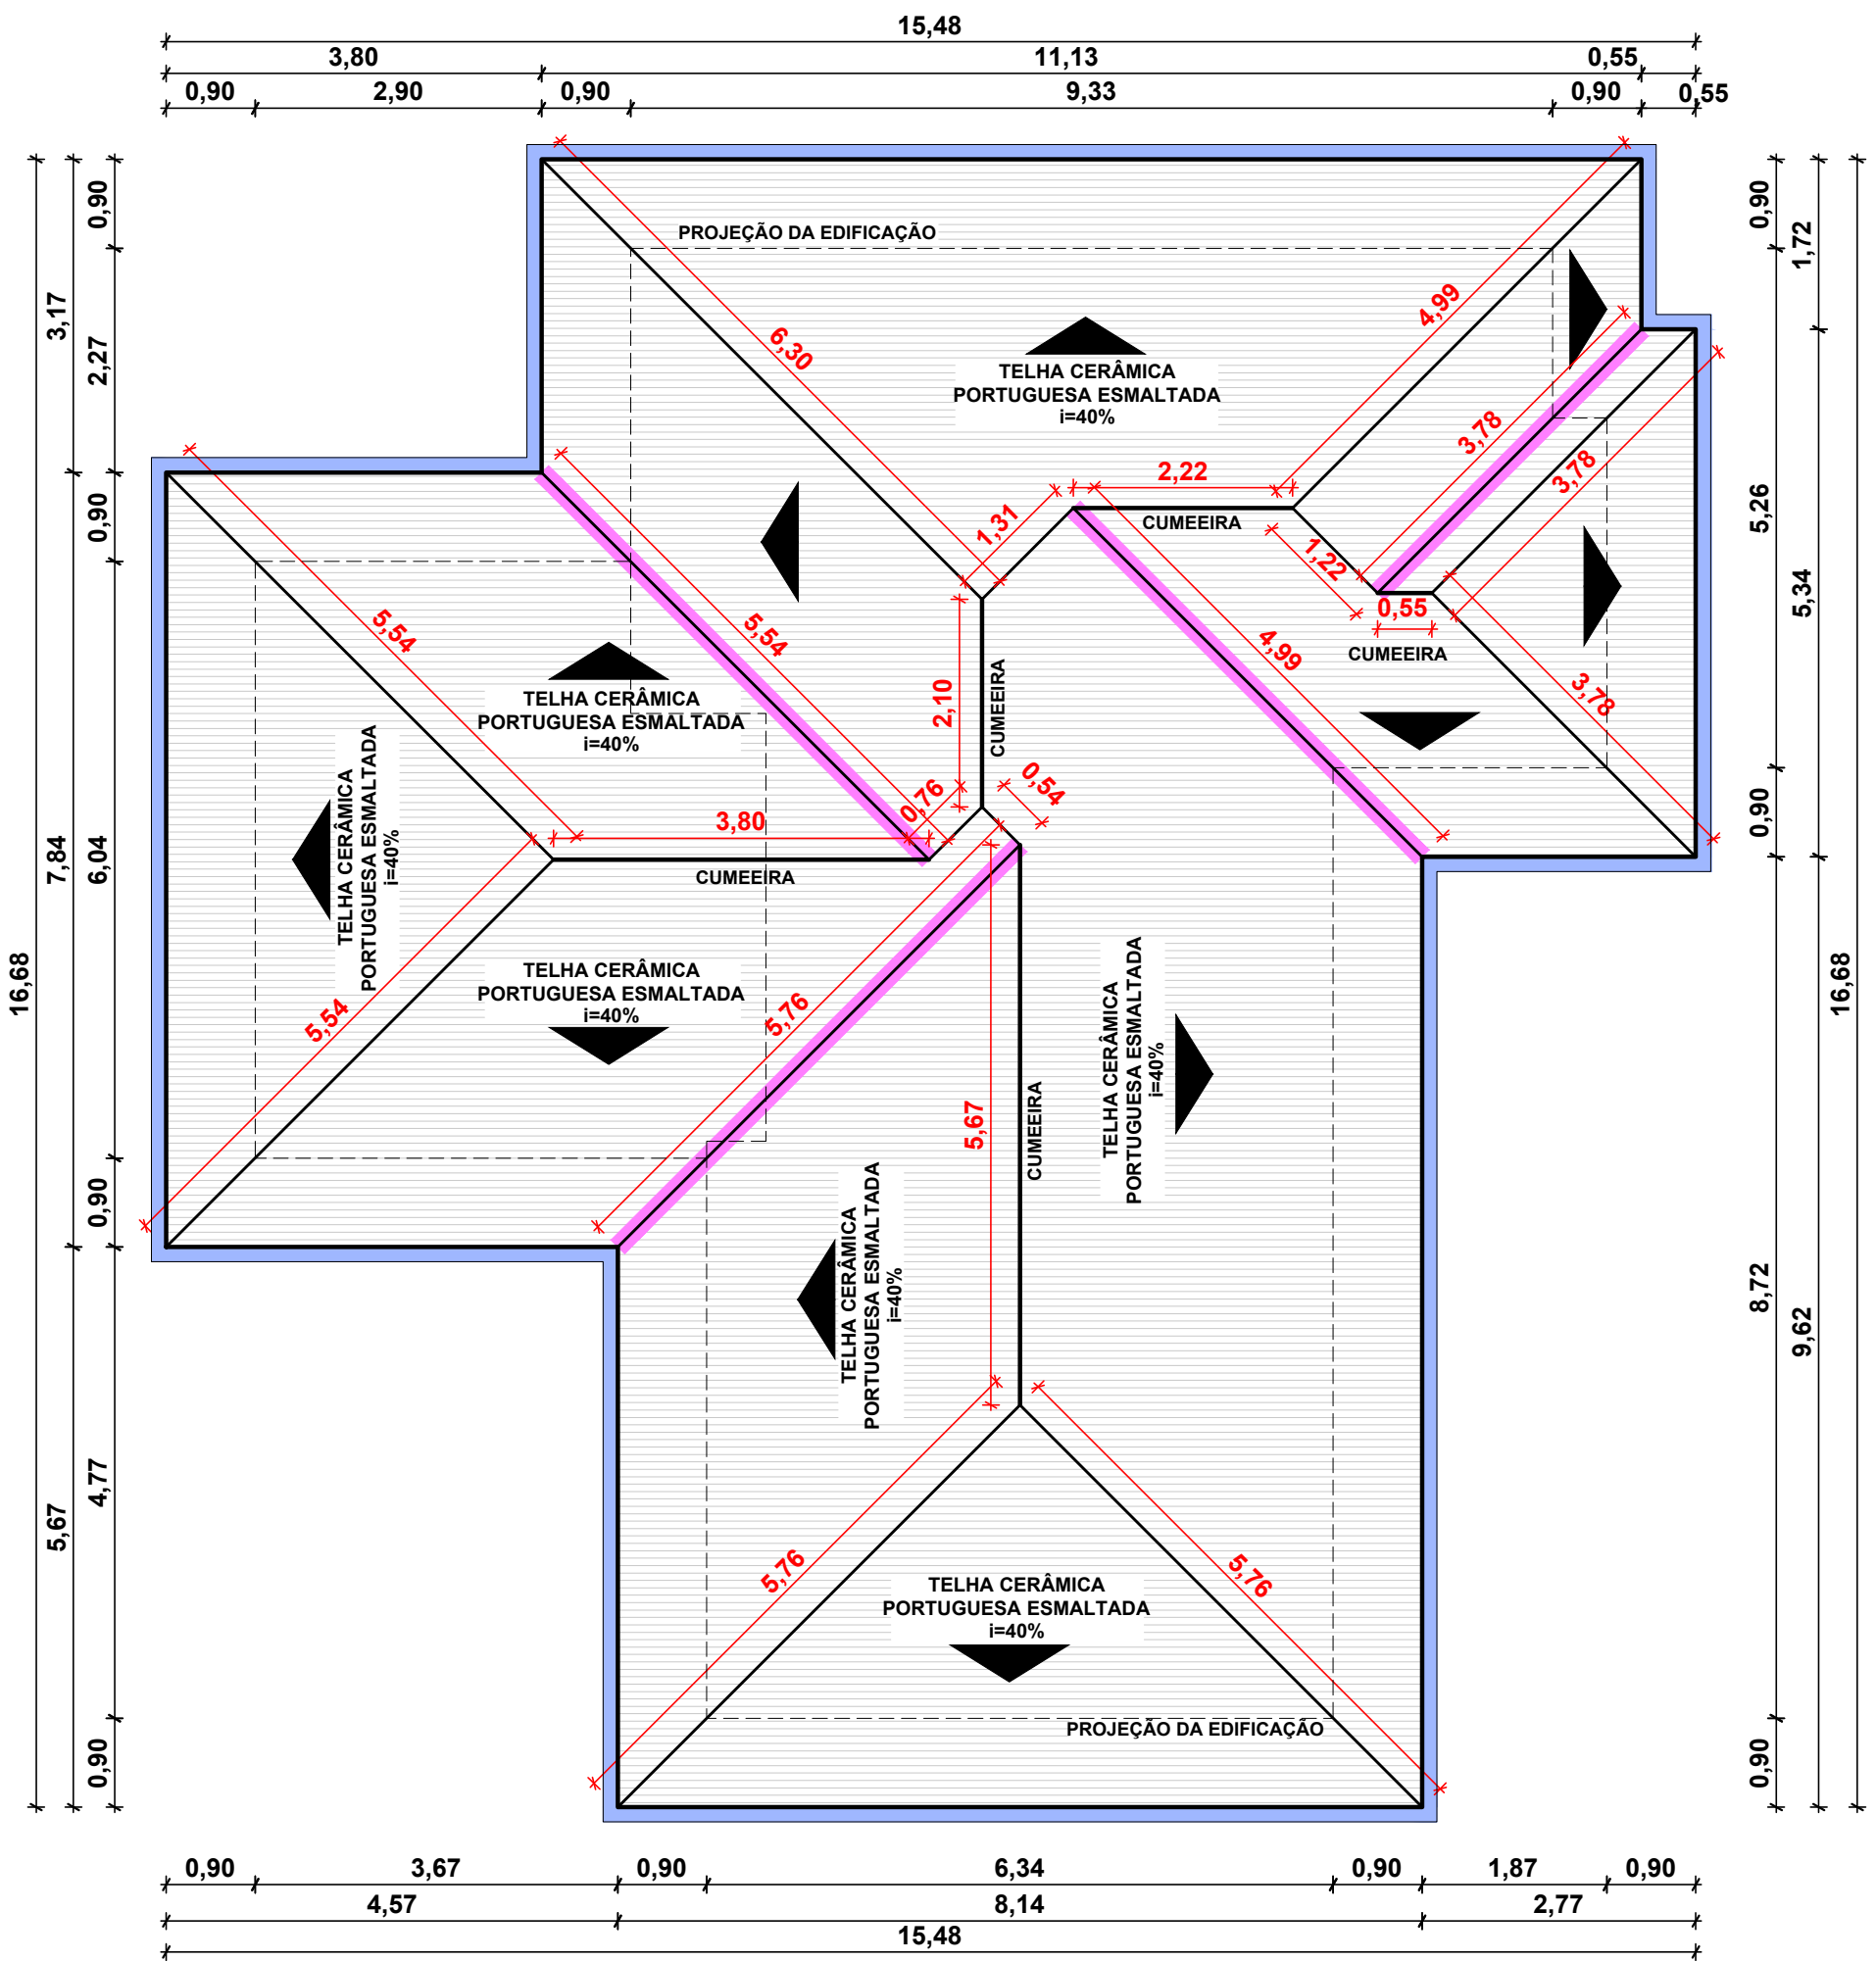


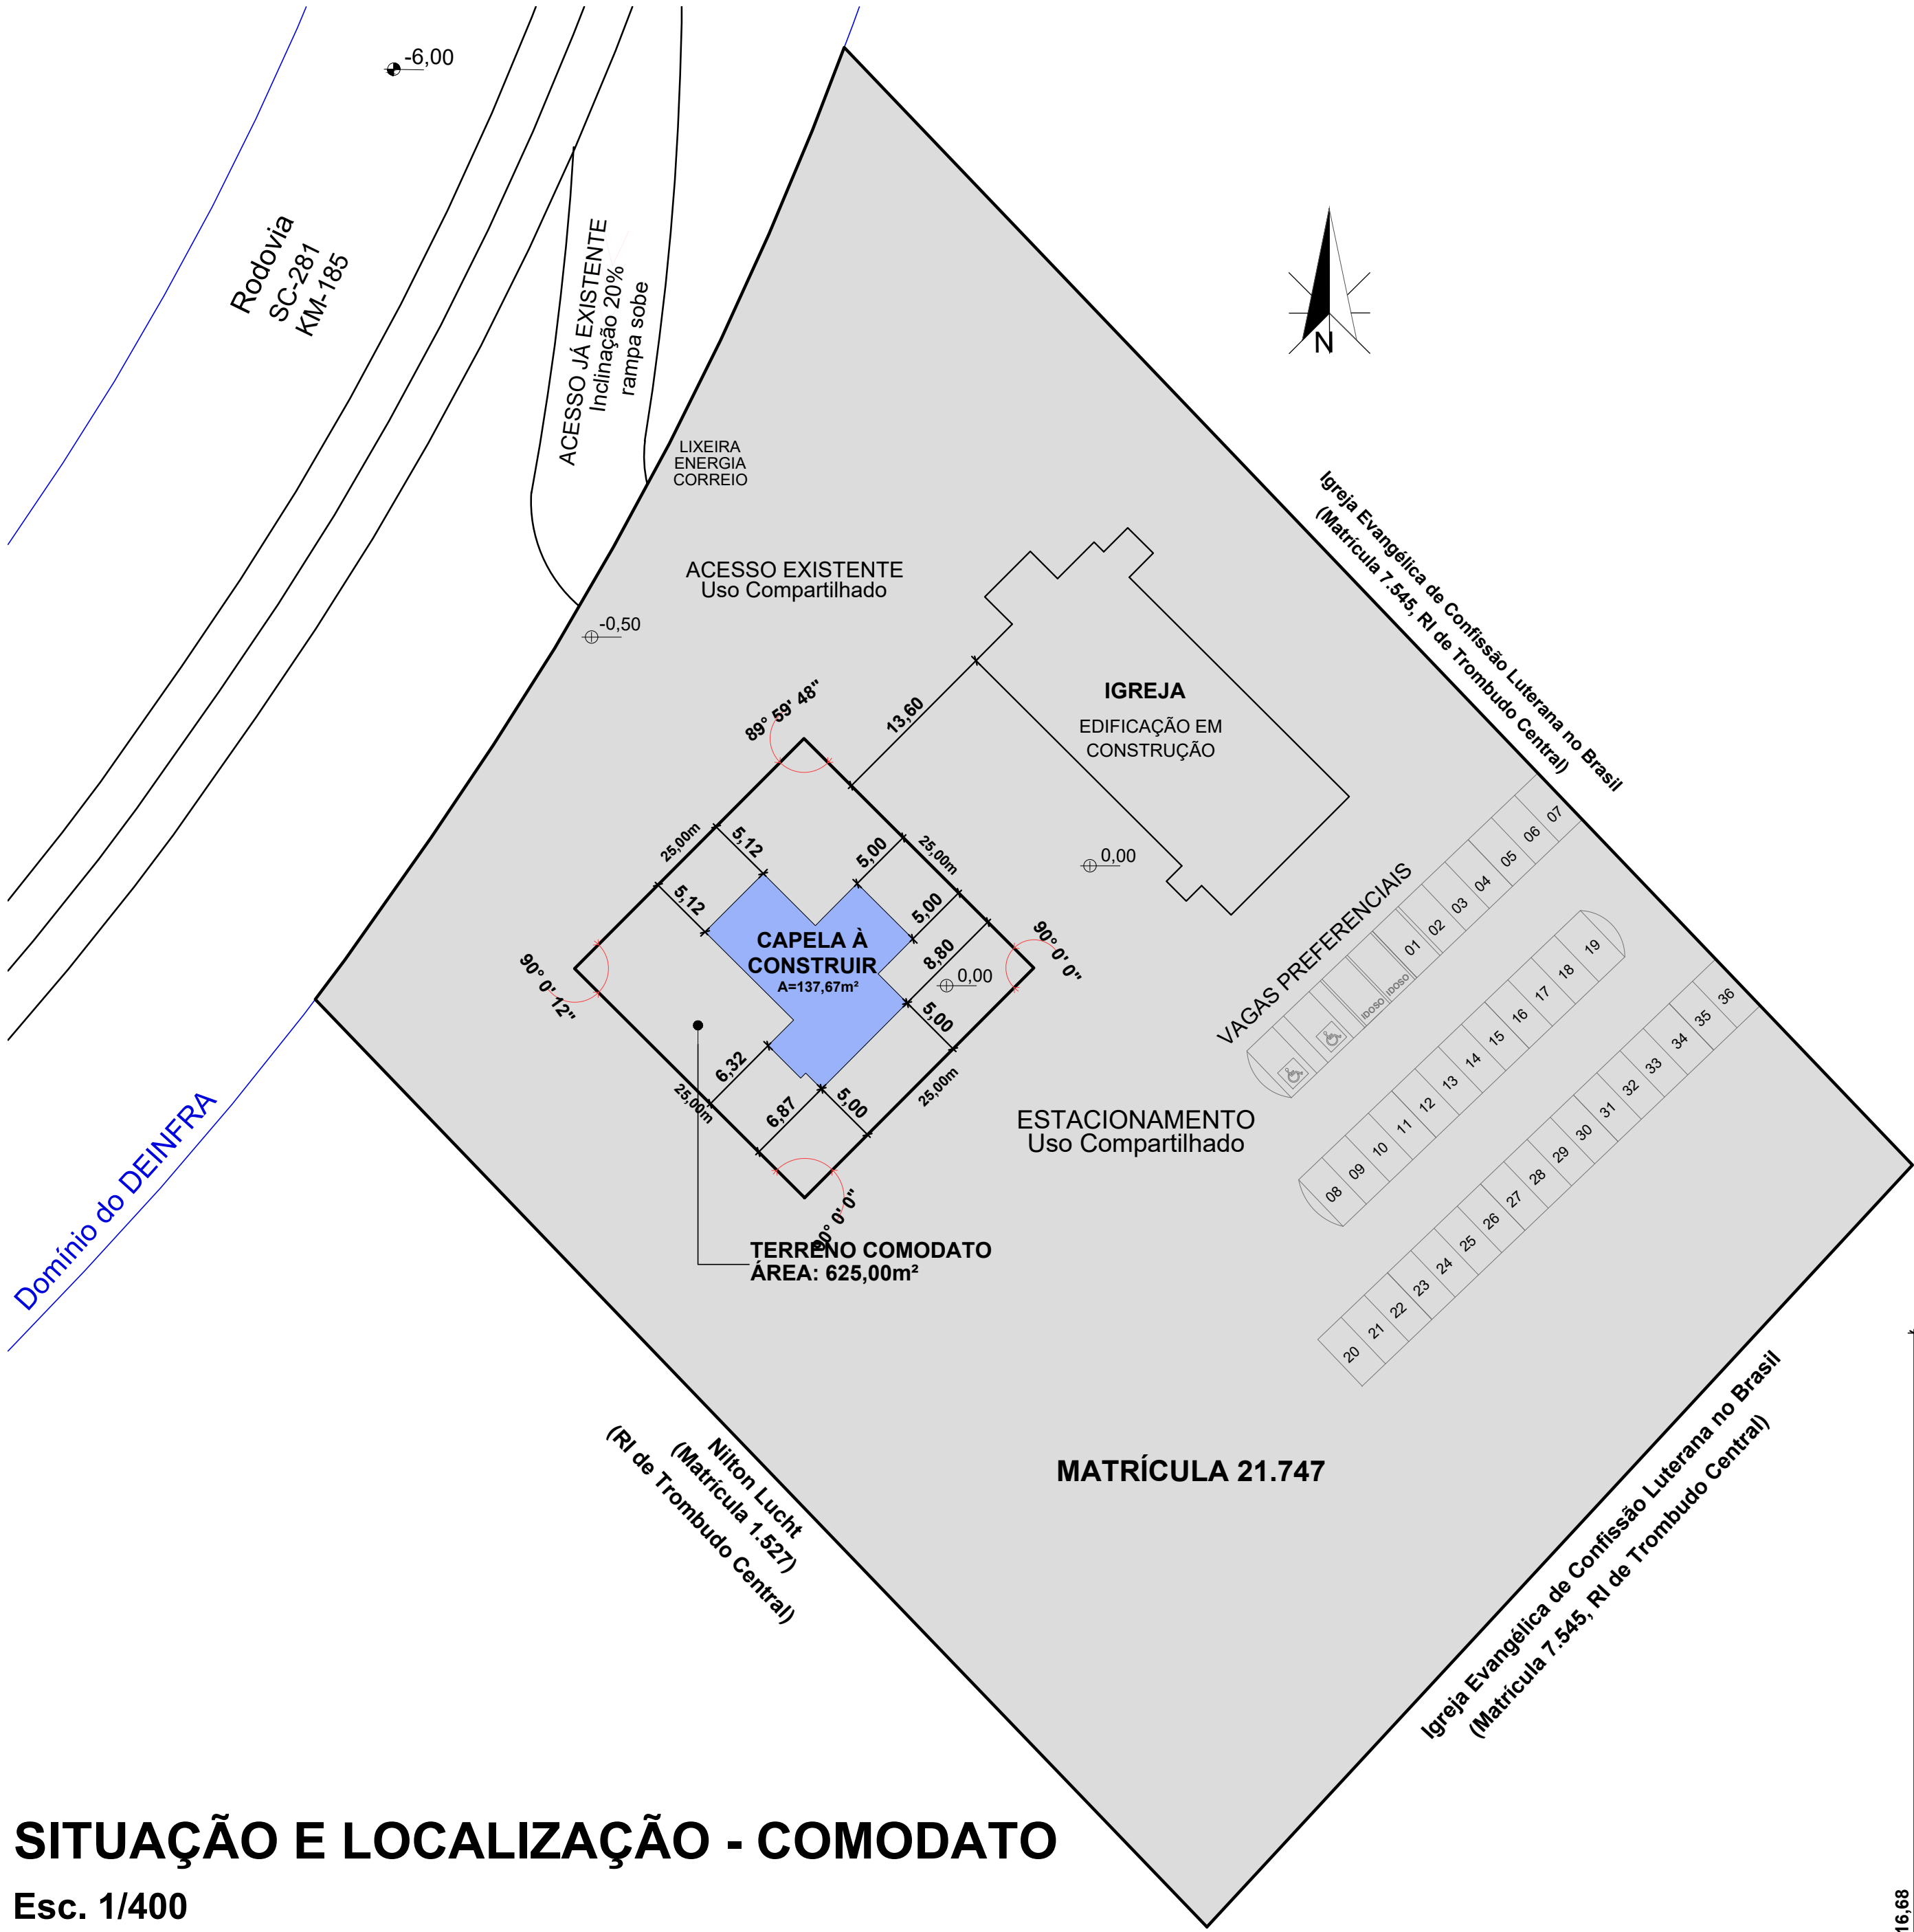

LEGENDA	
	TELHA CERÂMICA PORTUGUESA ESMALTADA, UMA ONDA, COR CINZA i=40% a executar
	CALHA MOLDURA COR BRANCA a executar *
	CALHA ÁGUA FURTADA a executar *
* Desenvolvimento conforme CONTRATADA	

Revisões:			
NÚMERO:	DESCRIÇÃO:	DESENHO:	DATA:
01	EMIÇÃO INICIAL	Thayse	30/01/2025
Carimbos e assinaturas:			
Engº. Thayse Perini Aparicio CREA/SC 155622-6		Pref. Mun. Braço do Trombudo CNPJ: 95.952.230/0001-67	
CONTRATADA			
Dados do Projeto:			
OBRA: CONSTRUÇÃO DE UMA CAPELA MORTUÁRIA			
ENDEREÇO: LOCALIDADE KM 15			
CONTEÚDO: PROJETOS DE VIGAS 200		RESPONSÁVEL TÉCNICO: THAYSE PERINI APARICIO CREA/SC 155622-6	
ÁREA: 138,01 m²		FOLHA: 01	
ESCALA: INDICADA		04	
DATA: 30/01/2025			

PROJETO ARQUITETÔNICO