
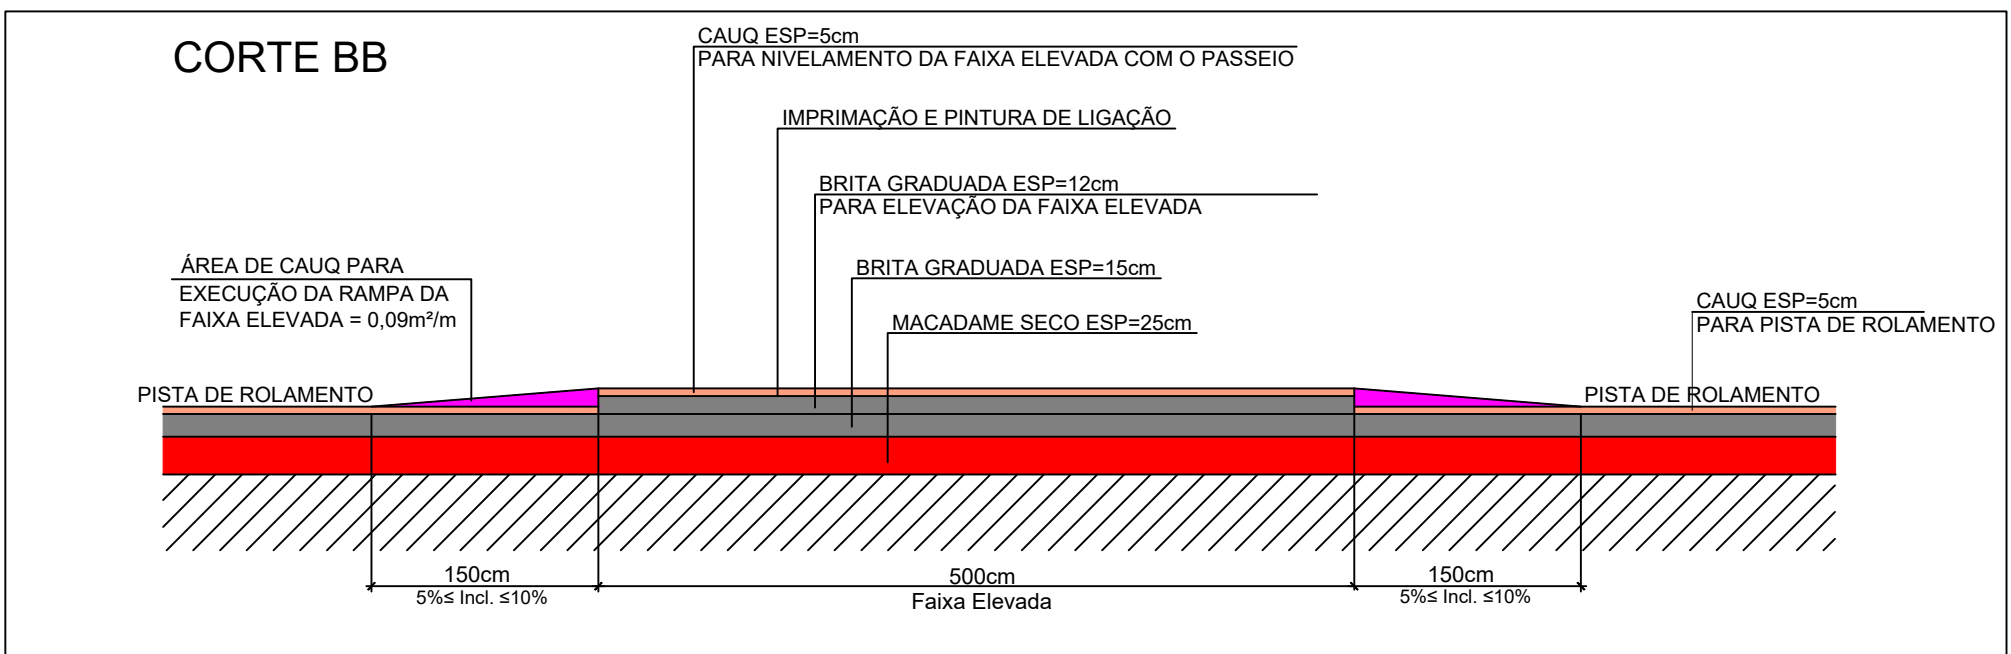
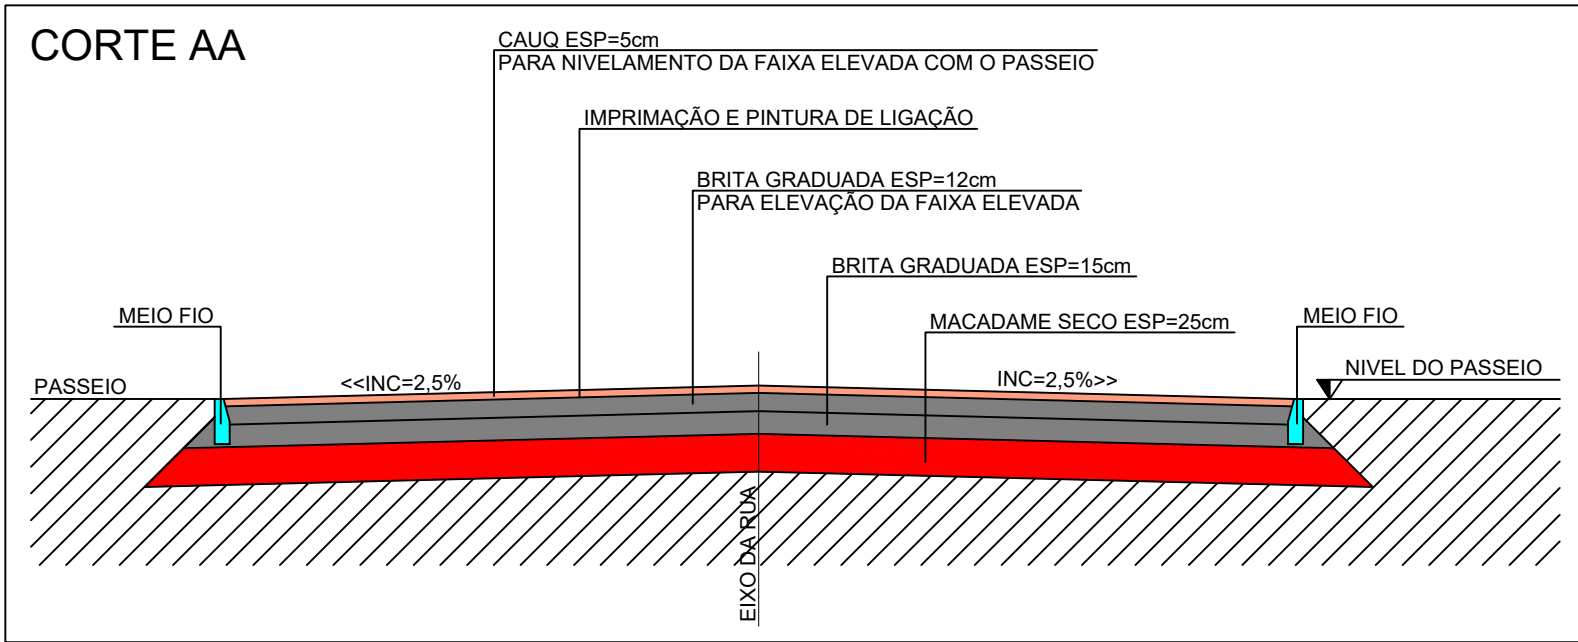
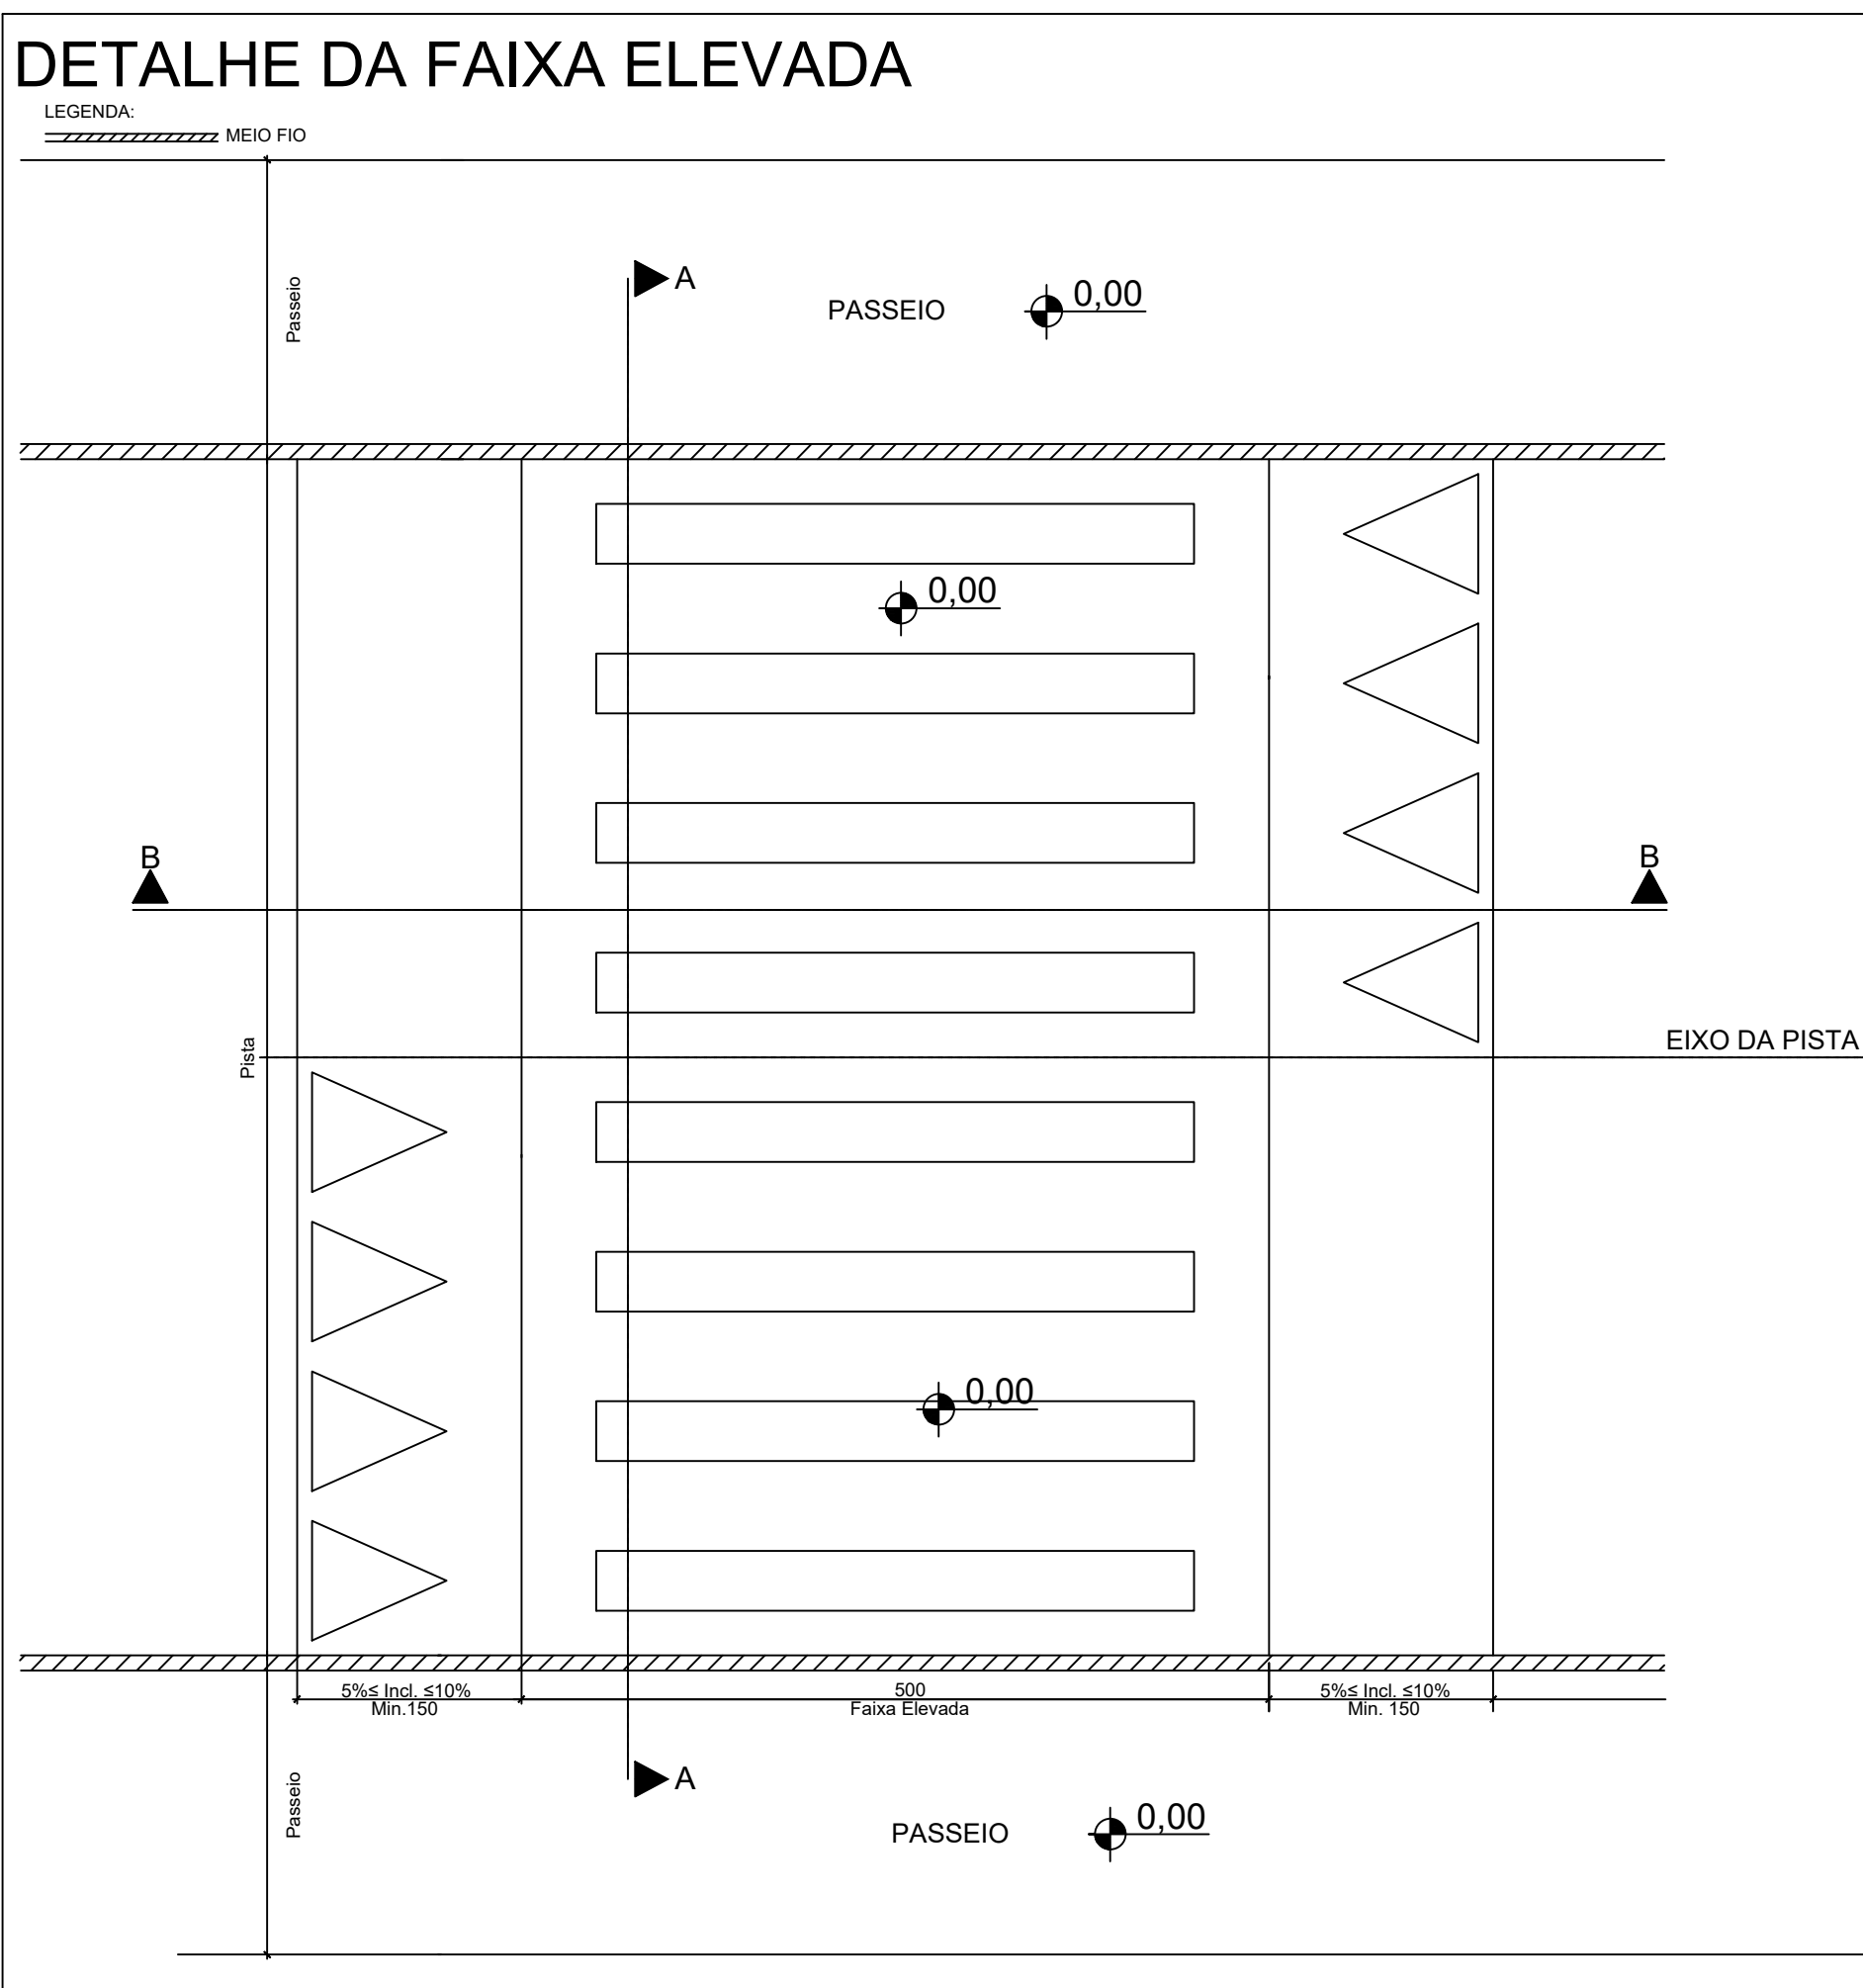
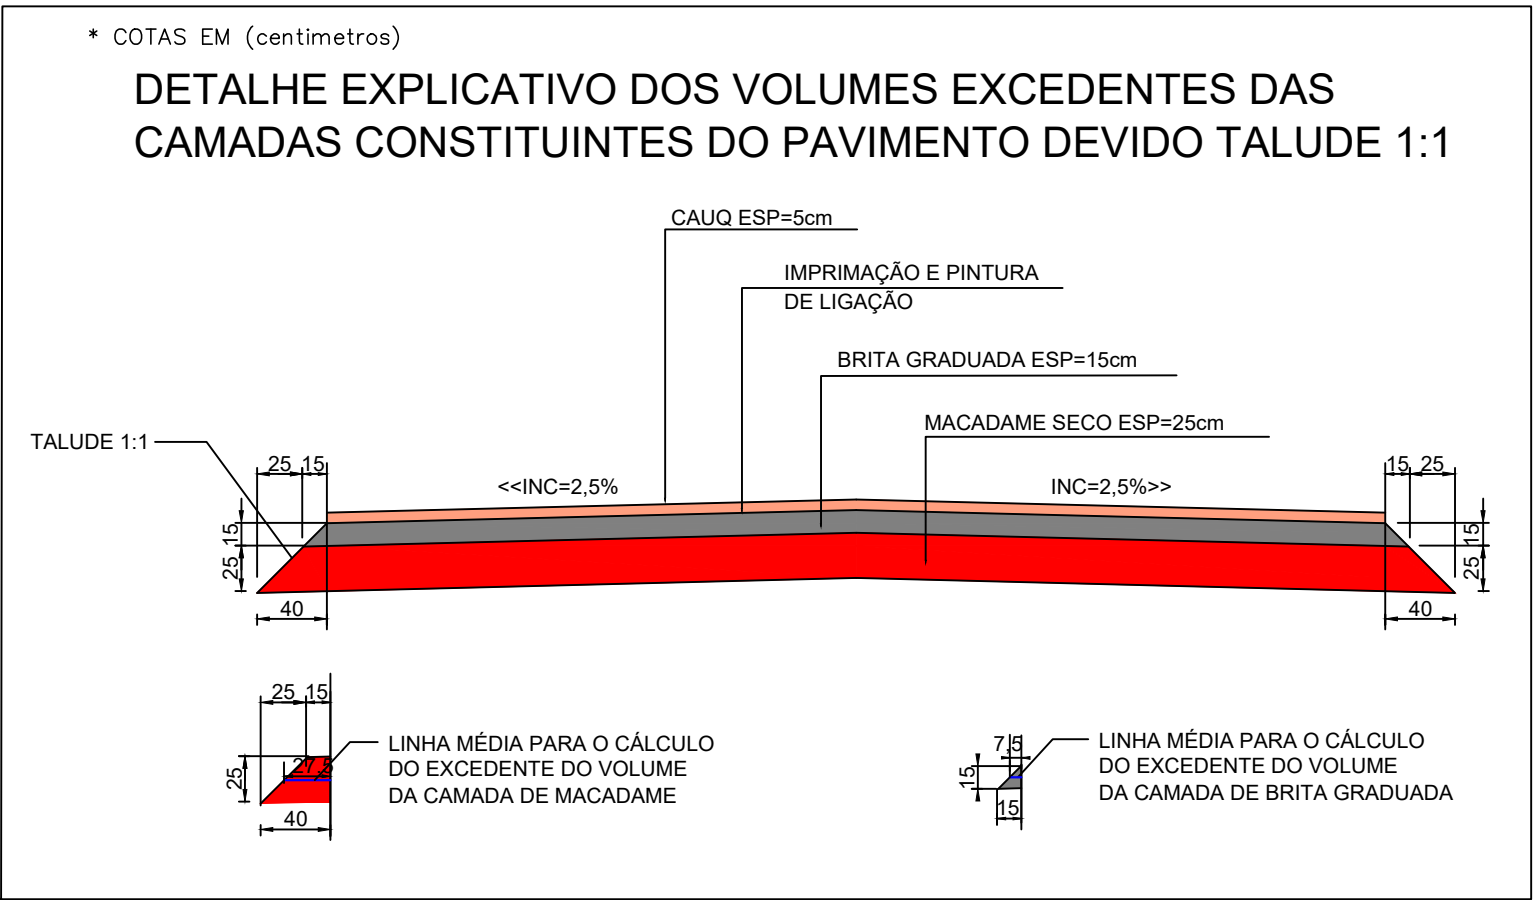
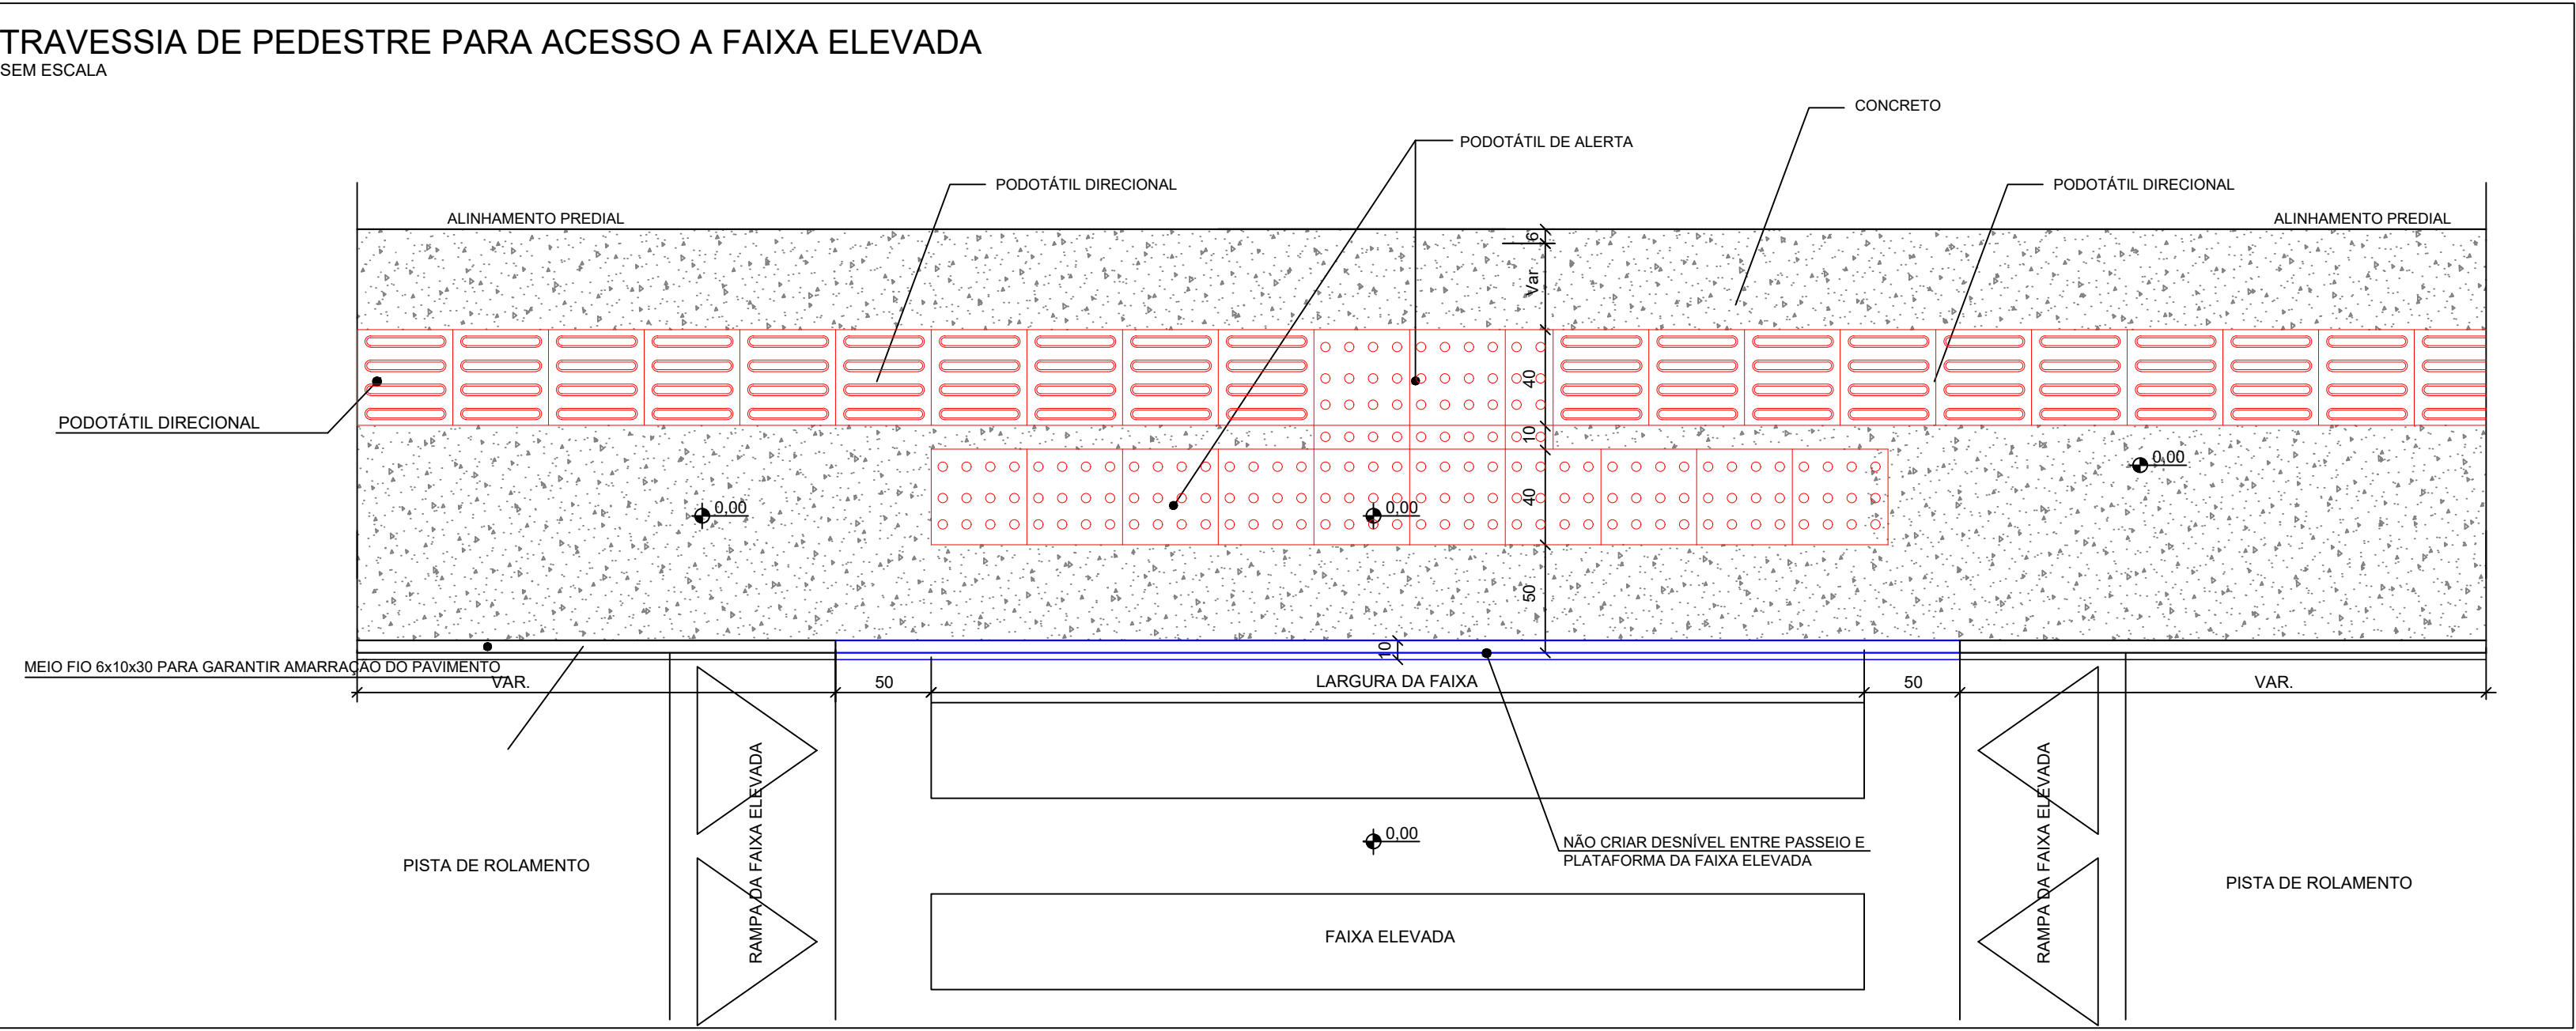
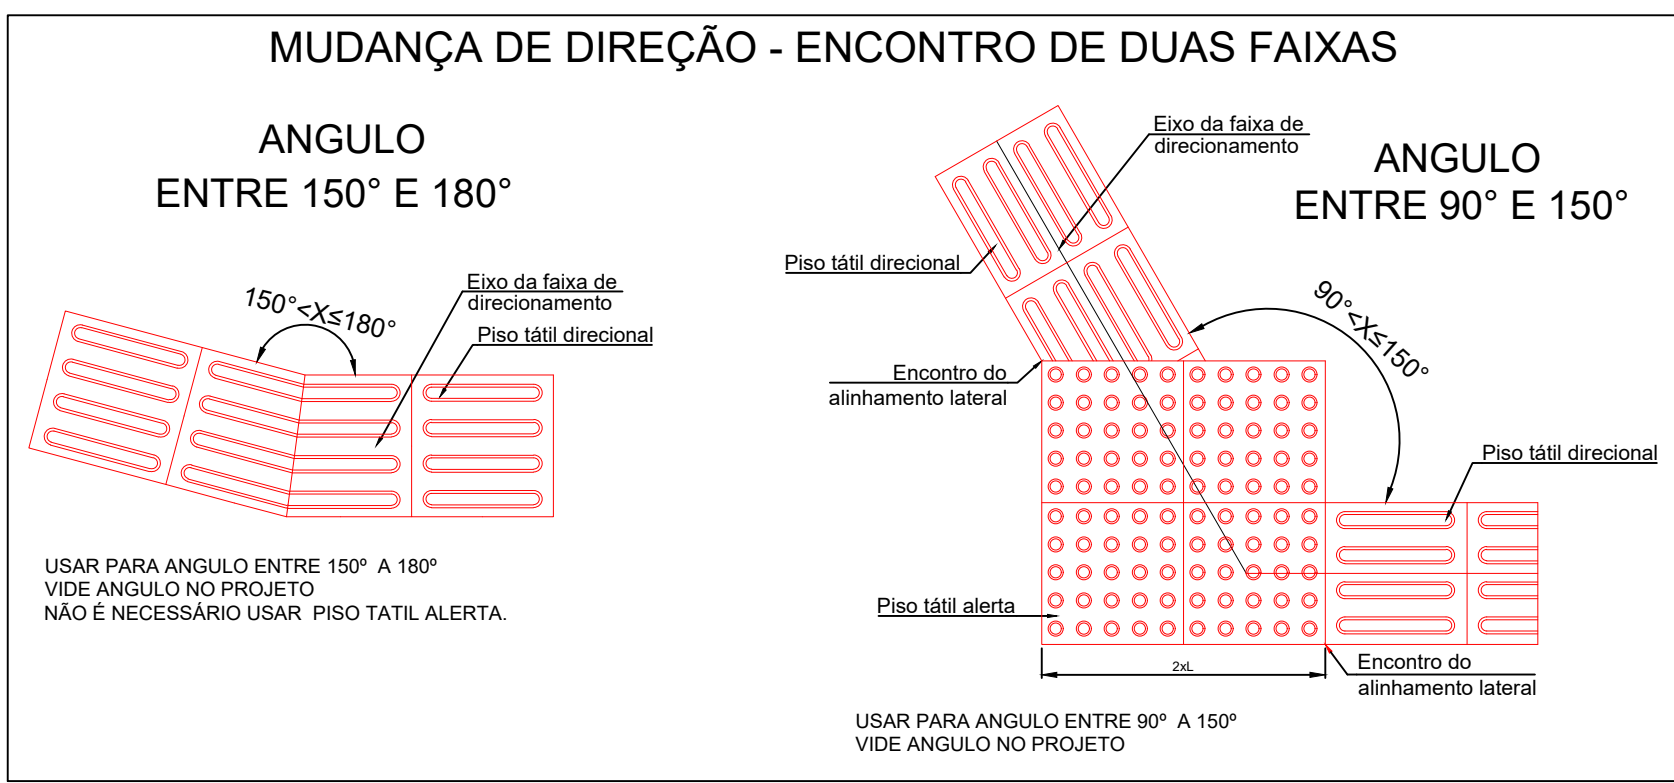
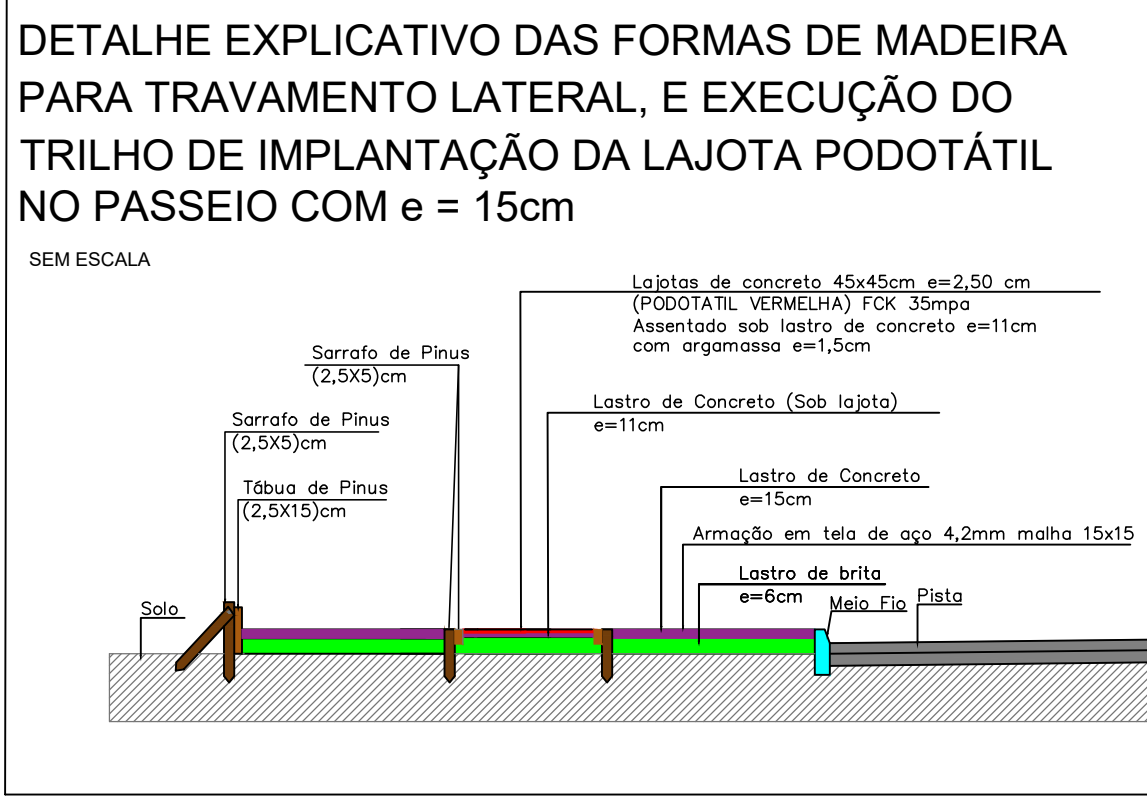


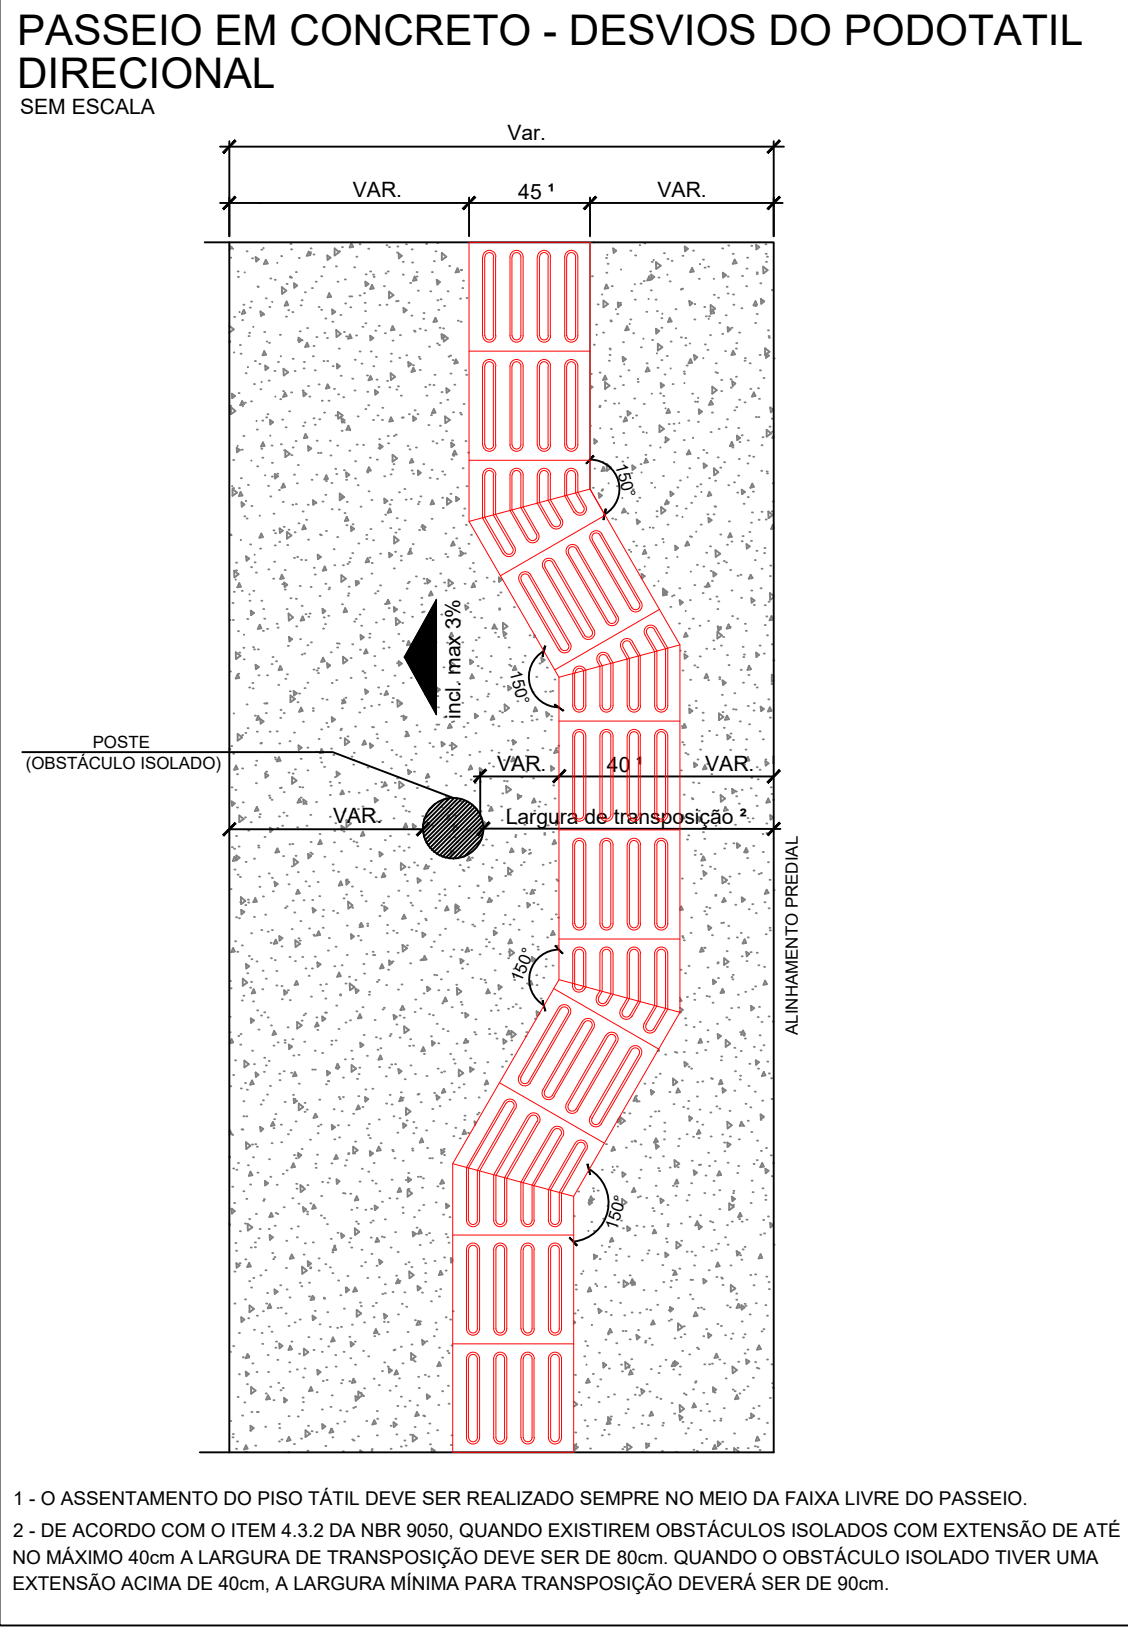

(47) 3531-4242
amavi@amavi.org.br
amavi.org.br
f @amavi.altovale
Rua XV de Novembro, 737
Centro, Rio do Sul/SC
89160-015

REVISÃO:	DATA:	DESCRIÇÃO:
CARIMBOS E APROVAÇÕES:		
PROPRIETÁRIO / CONTRATANTE: PREFEITURA MUNICIPAL DE BRAÇO DO TROMBUDO CNPJ: 95.952.230/0001-67 RESPONSÁVEL TÉCNICO PROJETO: RAFAEL GÜNTHER MÜLLER ENGENHEIRO CIVIL - CREA/SC: 127855-2		
ASSINATURA:		
PROJETO: GEOMÉTRICO		
OBRA: PROJETO DE PAVIMENTAÇÃO ASFÁLTICA, DRENAGEM PLUVIAL, SINALIZAÇÃO VIÁRIA E PAVIMENTAÇÃO DOS PASSEIOS EM CONCRETO DA RUA 25 DE JULHO - TRECHO 03		
LOGRADOURO: RUA 25 DE JULHO - TRECHO 03 MUNICÍPIO: BRAÇO DO TROMBUDO BAIRRO: KM 15 UF: SC CEP: 89178-000		
ÁREA DE PAVIMENTAÇÃO DA PISTA: 800,00m² EXTENSÃO DO TRECHO Á PAVIMENTAR: 100,00m		
ÁREA DOS PASSEIOS: 389,42m²		
CONTEÚDO: DETALHE PODOTÁTIL MUDANÇA DE DIREÇÃO DETALHE PASSEIO EM CONCRETO - DESVIO DO PODOTÁTIL DETALHE TRAVESSIA DE PEDESTRE PARA ACESSO A FAIXA ELEVADA DETALHE DA FAIXA ELEVADA DETALHE EXPLICATIVO DOS VOLUMES EXCEDENTES		
ESCALA: INDICADA DATA: 11/11/2024		
CÓDIGO AMAVI: 3546		
DESENHISTA: STÉFANNY BIZ		
G02/03		