


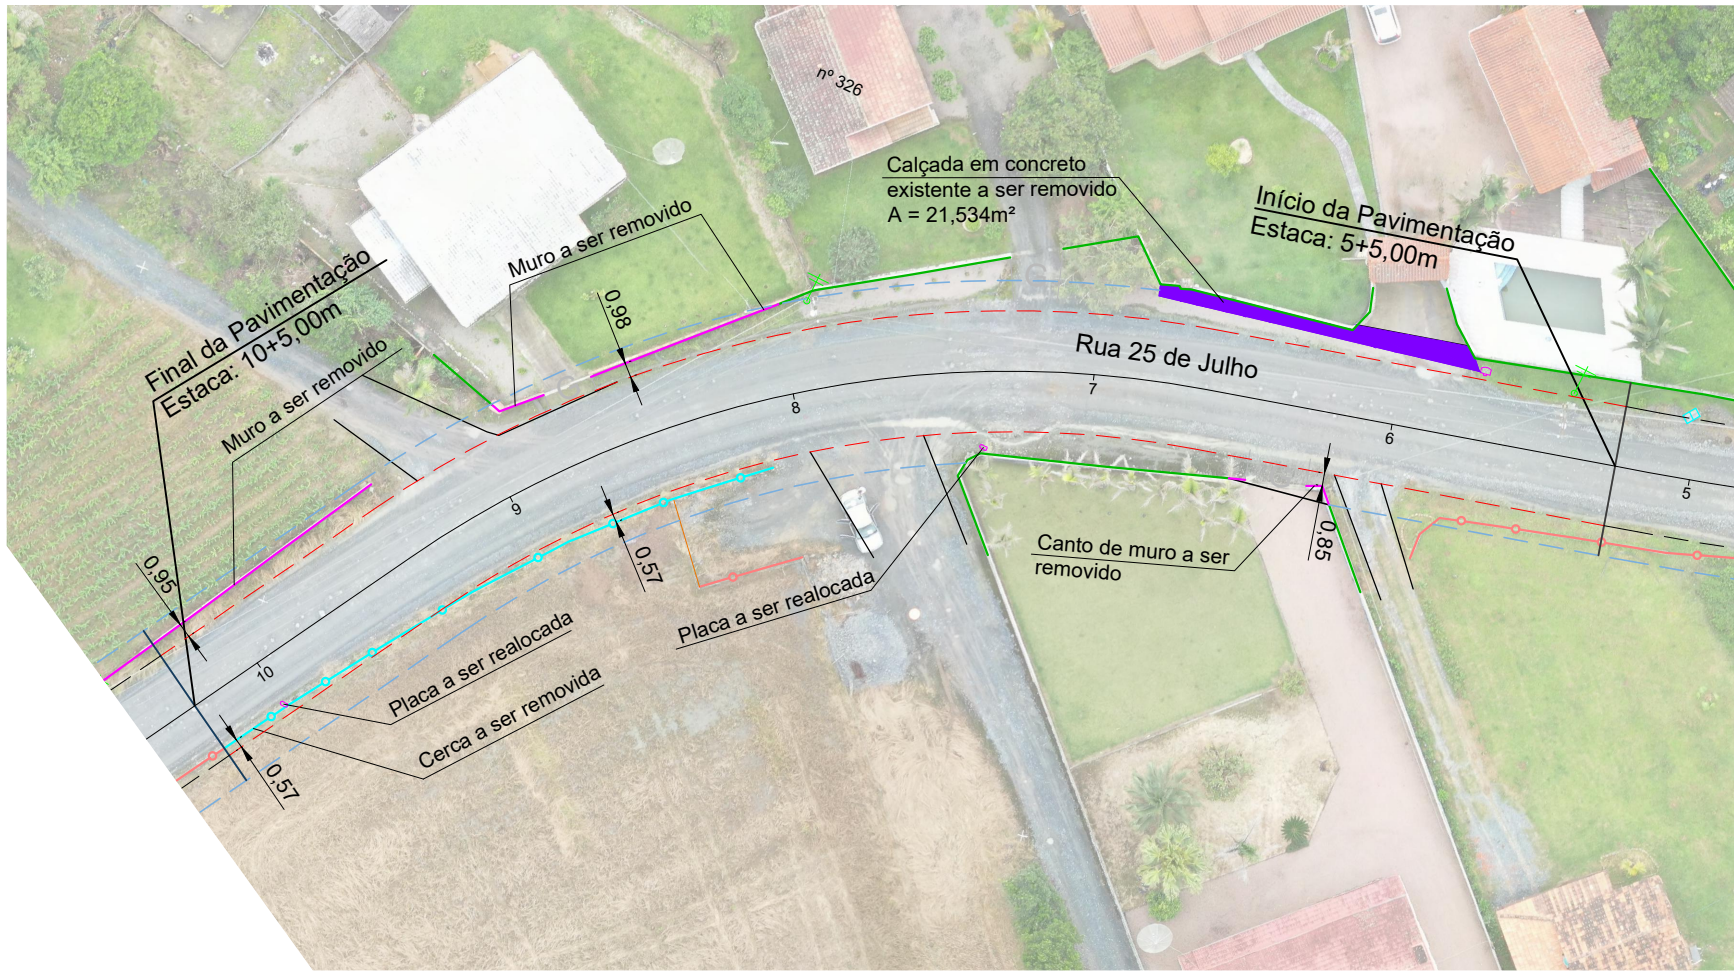

PLANTA DE REMOÇÃO
ESC 1/500

LEGENDA:

	CERCA EXISTENTE
	MURO EXISTENTE
	VALO EXISTENTE
	ÁREA DE PASSEIO EM CONCRETO A SER DEMOLIDO
	CC - BOCA DE LOBO EXISTENTE
	PLACA EXISTENTE
	PLACA EXISTENTE A REALOCAR
	ÁRVORES EXISTENTES A REMOVER
	POSTE EXISTENTE A MANTER
	POSTE EXISTENTE A REALOCAR
	PONTO DE ÔNIBUS EXISTENTE

REVISÃO:	DATA:	DESCRIÇÃO:
CARIMBOS E APROVAÇÕES:		
 (47) 3531-4242 amavi@amavi.org.br amavi.org.br f @amavi.altovale Rua XV de Novembro, 737 Centro, Rio do Sul/SC 89160-015		
PROPRIETÁRIO / CONTRATANTE: PREFEITURA MUNICIPAL DE BRAÇO DO TROMBUDO CNPJ: 95.952.230/0001-67		ASSINATURA:
RESPONSÁVEL TÉCNICO PROJETO: RAFAEL GÜNTHER MÜLLER ENGENHEIRO CIVIL - CREA/SC: 127855-2		ASSINATURA:
PROJETO: REMOÇÃO		
OBRA: PROJETO DE PAVIMENTAÇÃO ASFÁLTICA, DRENAGEM PLUVIAL, SINALIZAÇÃO VIÁRIA E PAVIMENTAÇÃO DOS PASSEIOS EM CONCRETO DA RUA 25 DE JULHO - TRECHO 03		
LOGRADOURO: RUA 25 DE JULHO - TRECHO 03 MUNICÍPIO: BRAÇO DO TROMBUDO		BAIRRO: KM 15 UF: SC CEP: 89178-000
ÁREA DE PAVIMENTAÇÃO DA PISTA: 800,00m² ÁREA DOS PASSEIOS: 389,42m²		EXTENSÃO DO TRECHO Á PAVIMENTAR: 100,00m
CONTEÚDO: PLANTA REMOÇÃO		ESCALA: INDICADA CÓDIGO AMAVI: 3546 DESENHISTA: STÉFANNY BIZ
		DATA: 11/11/2024
R01/01		

TODOS OS DIREITOS RESERVADOS. PROIBIDA A REPRODUÇÃO PARCIAL OU TOTAL. DESENHO VÁLIDO SOMENTE ASSINADO PELO RESPONSÁVEL DO PROJETO.