



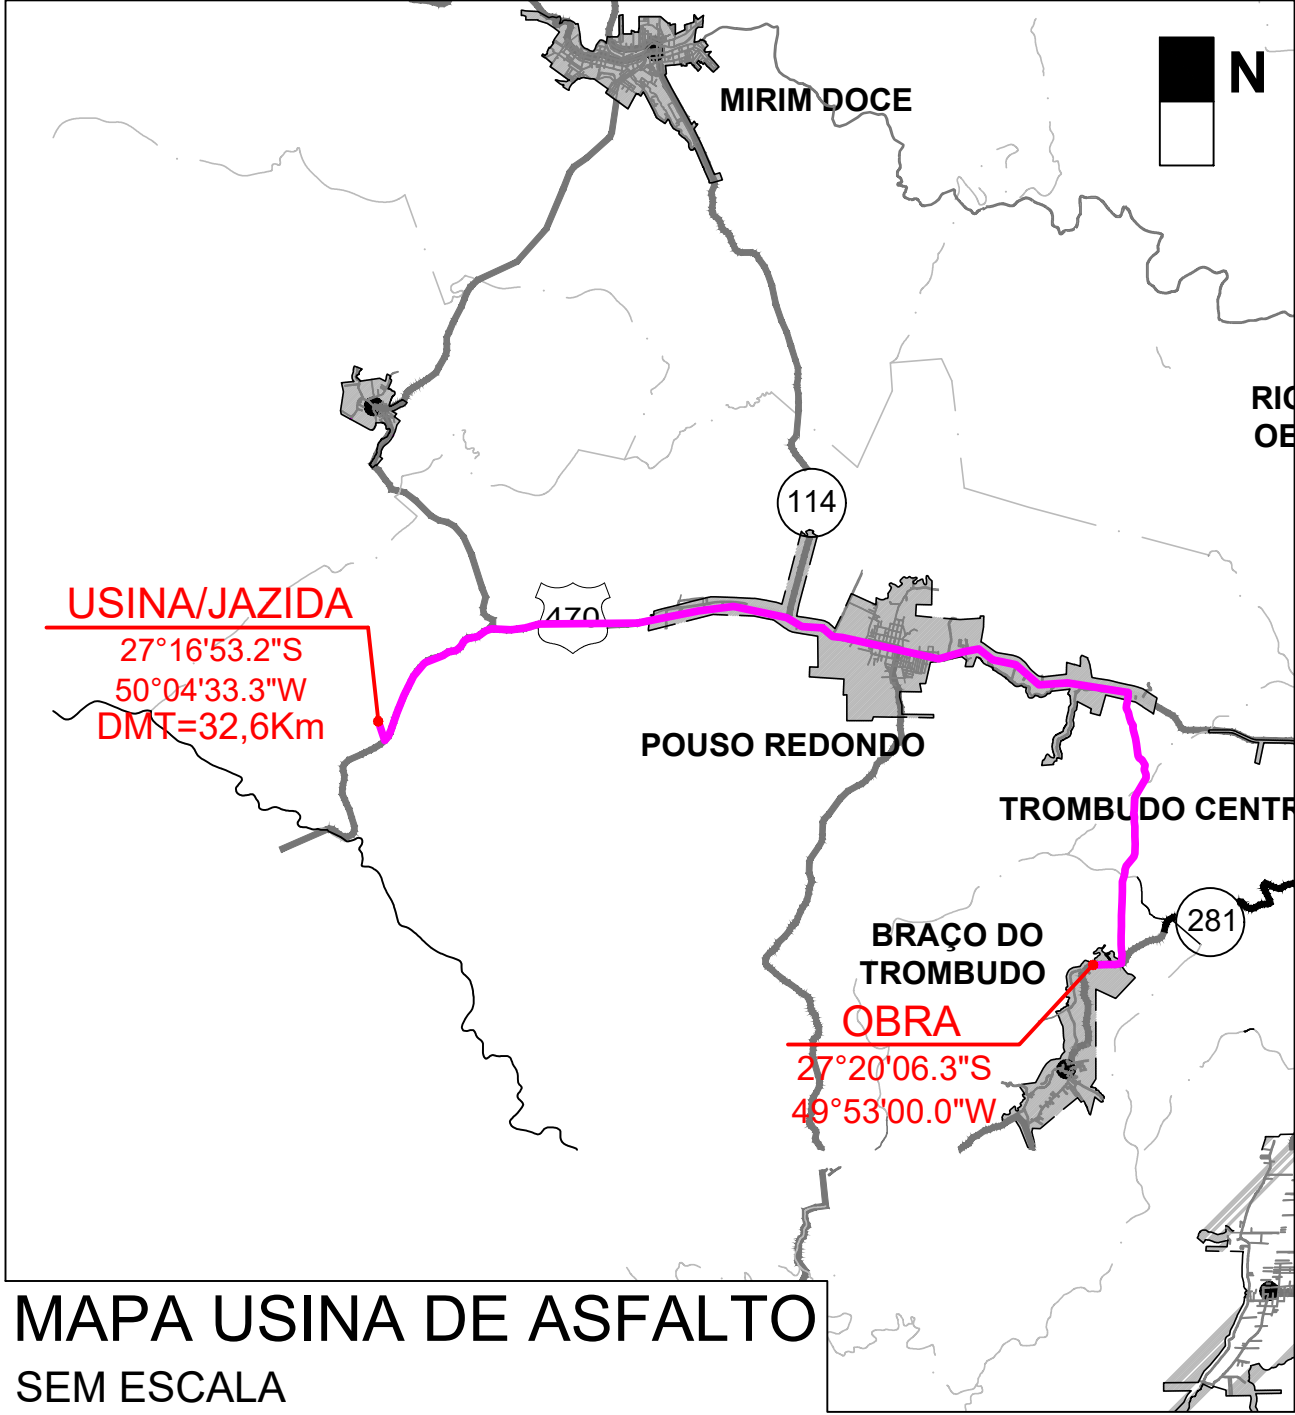

MAPA USINA DE ASFALTO  
SEM ESCALA

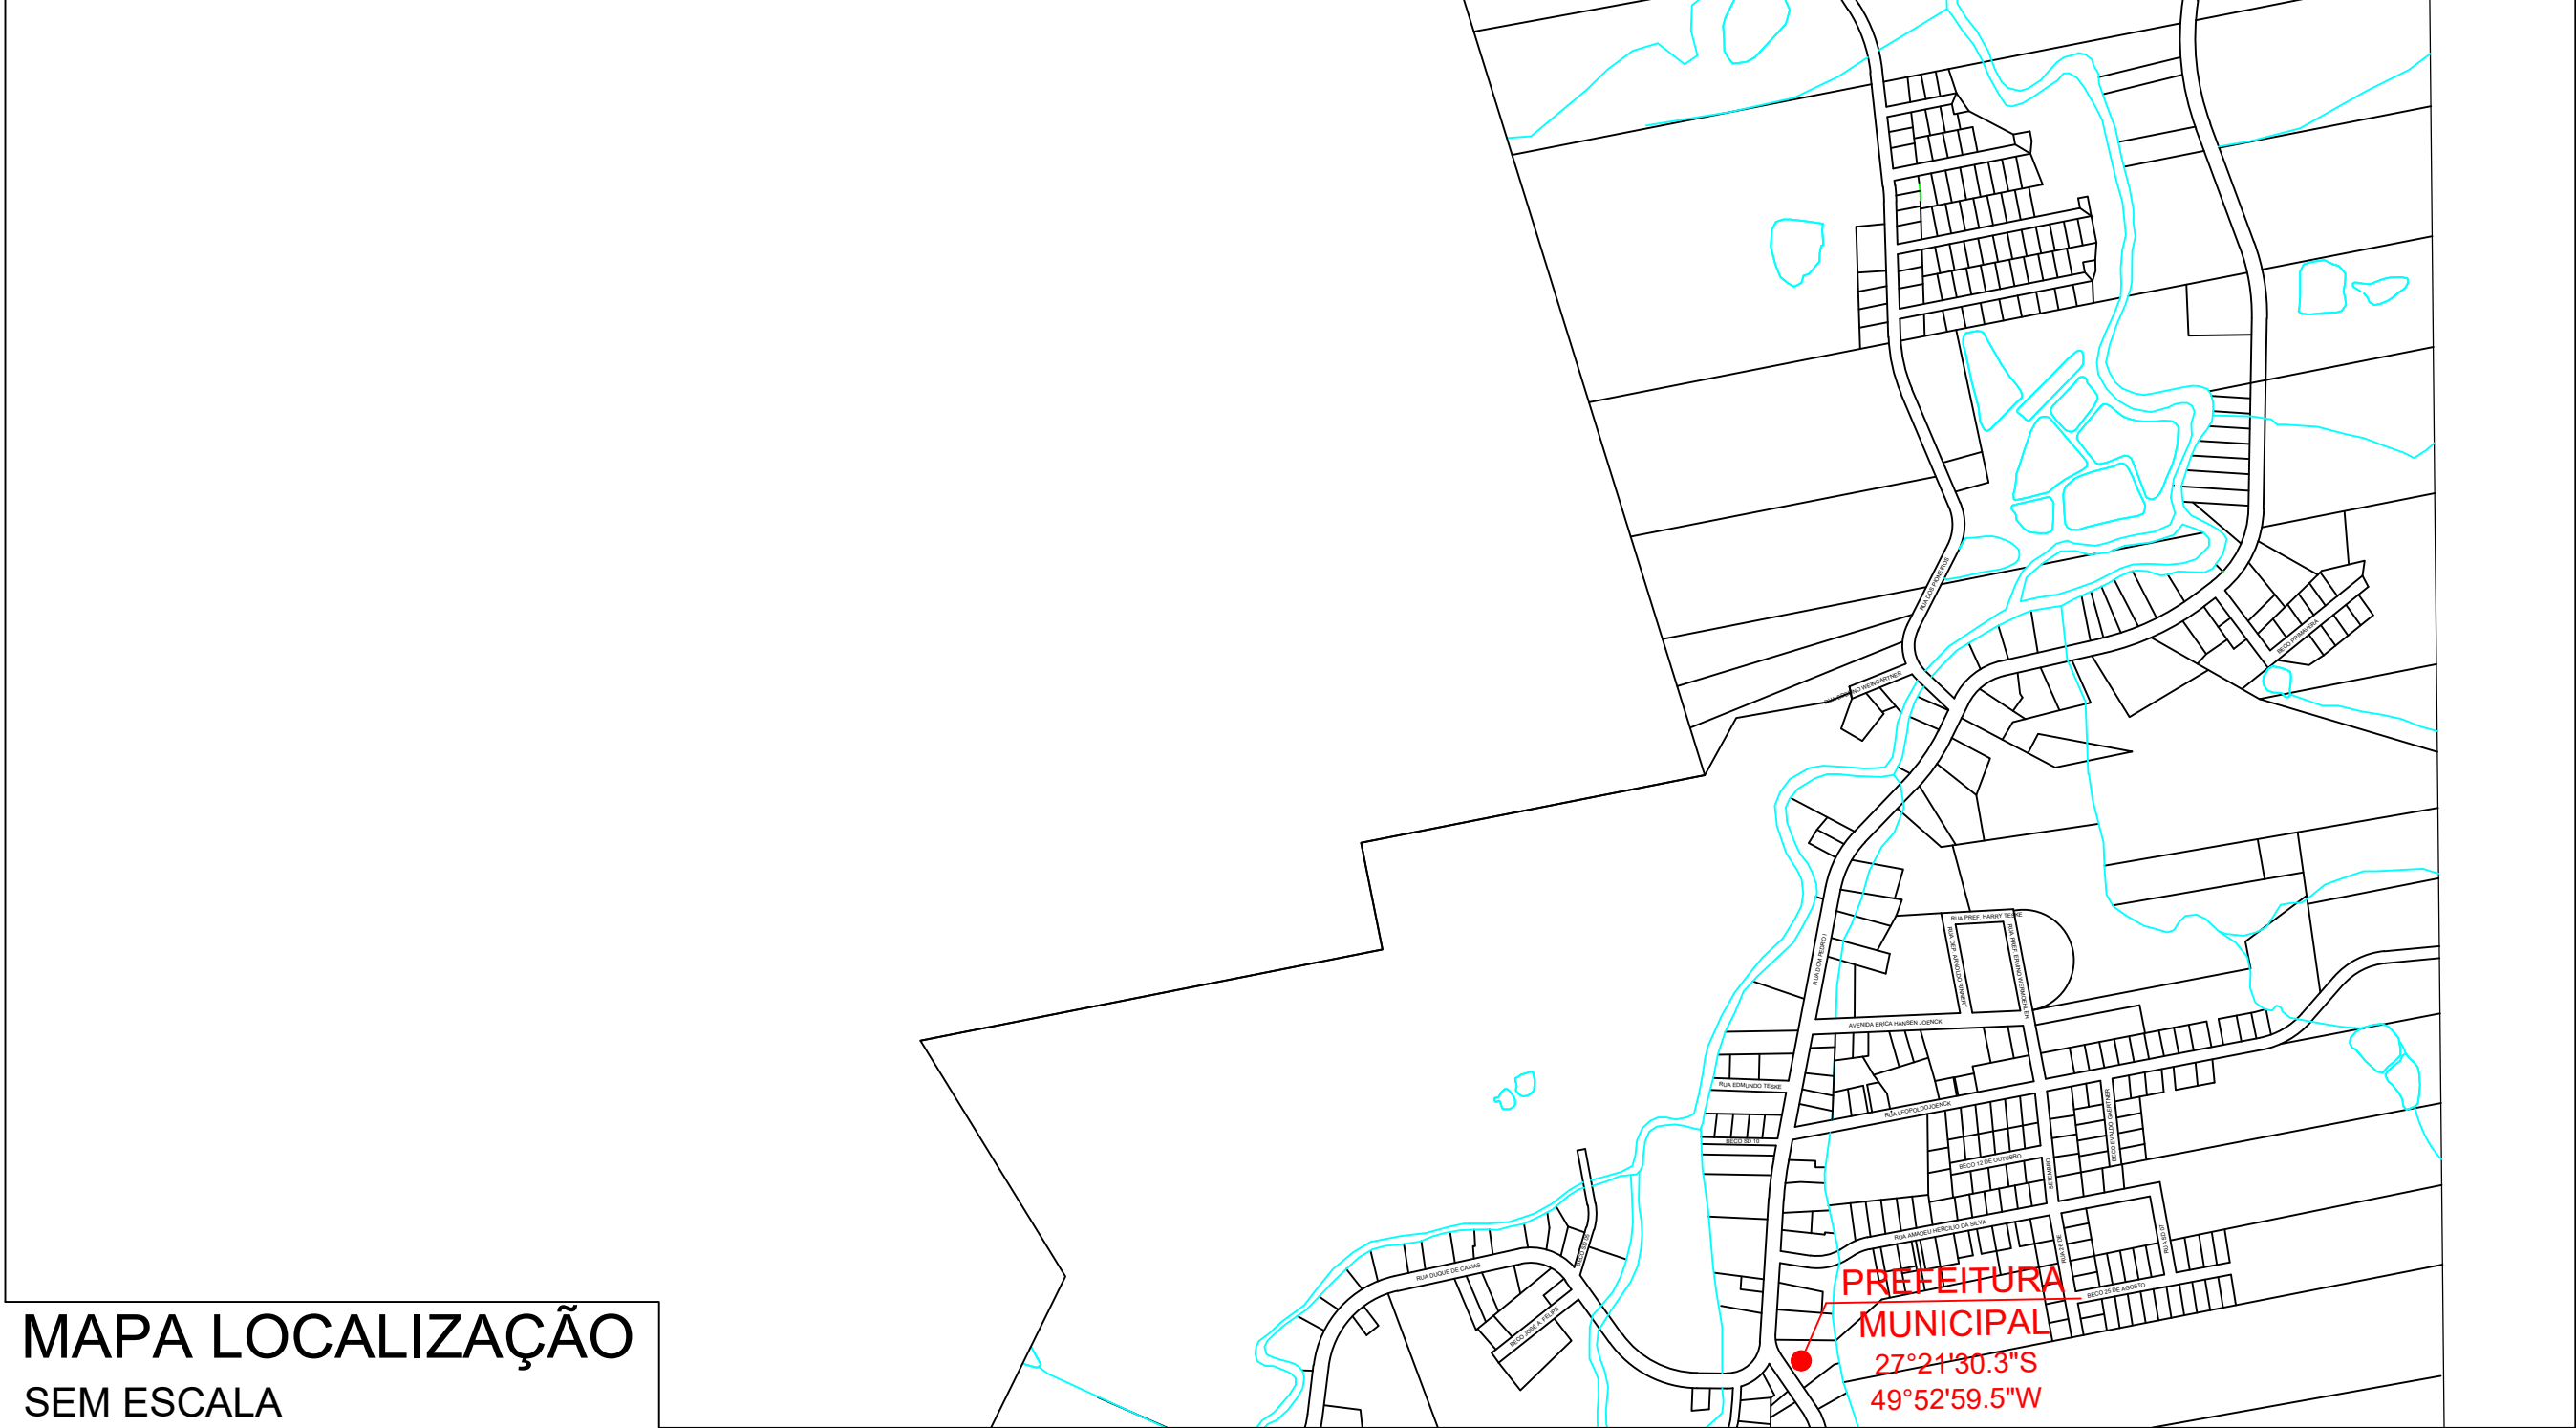

MAPA LOCALIZAÇÃO  
SEM ESCALA

|   |                                             |                     |
|---|---------------------------------------------|---------------------|
| REVISÃO:   | DATA:                                       | DESCRIÇÃO:          |
| CARIMBOS E APROVAÇÕES:   |                                             |                     |
|  <p>(47) 3531-4242<br/>amavi@amavi.org.br<br/>amavi.org.br<br/>f @amavi.altovale<br/>Rua XV de Novembro, 737<br/>Centro, Rio do Sul/SC<br/>89160-015</p> |                                             |                     |
| PROPRIETÁRIO / CONTRATANTE:   | ASSINATURA:                                 |                     |
| <b>PREFEITURA MUNICIPAL<br/>DE BRAÇO DO TROMBUDO</b><br>CNPJ: 95.952.230/0001-67   |                                             |                     |
| RESPONSÁVEL TÉCNICO PROJETO:   | ASSINATURA:                                 |                     |
| RAFAEL GÜNTHER MÜLLER<br>ENGENHEIRO CIVIL - CREA/SC: 127855-2   |                                             |                     |
| PROJETO:   |                                             |                     |
| <b>LOCALIZAÇÃO</b>   |                                             |                     |
| OBRA:   |                                             |                     |
| PROJETO DE PAVIMENTAÇÃO ASFÁLTICA, DRENAGEM PLUVIAL, SINALIZAÇÃO VIÁRIA E PAVIMENTAÇÃO DOS PASSEIOS EM CONCRETO DA RUA 25 DE JULHO - TRECHO 03                                                                                               |                                             |                     |
| LOGRADOURO: RUA 25 DE JULHO - TRECHO 03   | BAIRRO: KM 15                               |                     |
| MUNICÍPIO: BRAÇO DO TROMBUDO   | UF: SC                                      | CEP: 89178-000      |
| ÁREA DE PAVIMENTAÇÃO DA PISTA:<br>800,00m²   | EXTENSÃO DO TRECHO Á PAVIMENTAR:<br>100,00m |                     |
| ÁREA DOS PASSEIOS:<br>389,42m²   |                                             |                     |
| CONTEÚDO:<br>MAPA LOCALIZAÇÃO<br>MAPA USINA DE ASFALTO   | ESCALA:<br>INDICADA<br>3546                 | DATA:<br>11/11/2024 |
|   | DESENHISTA:<br>STÉFANNY BIZ                 |                     |
| <b>L01/01</b>   |                                             |                     |