


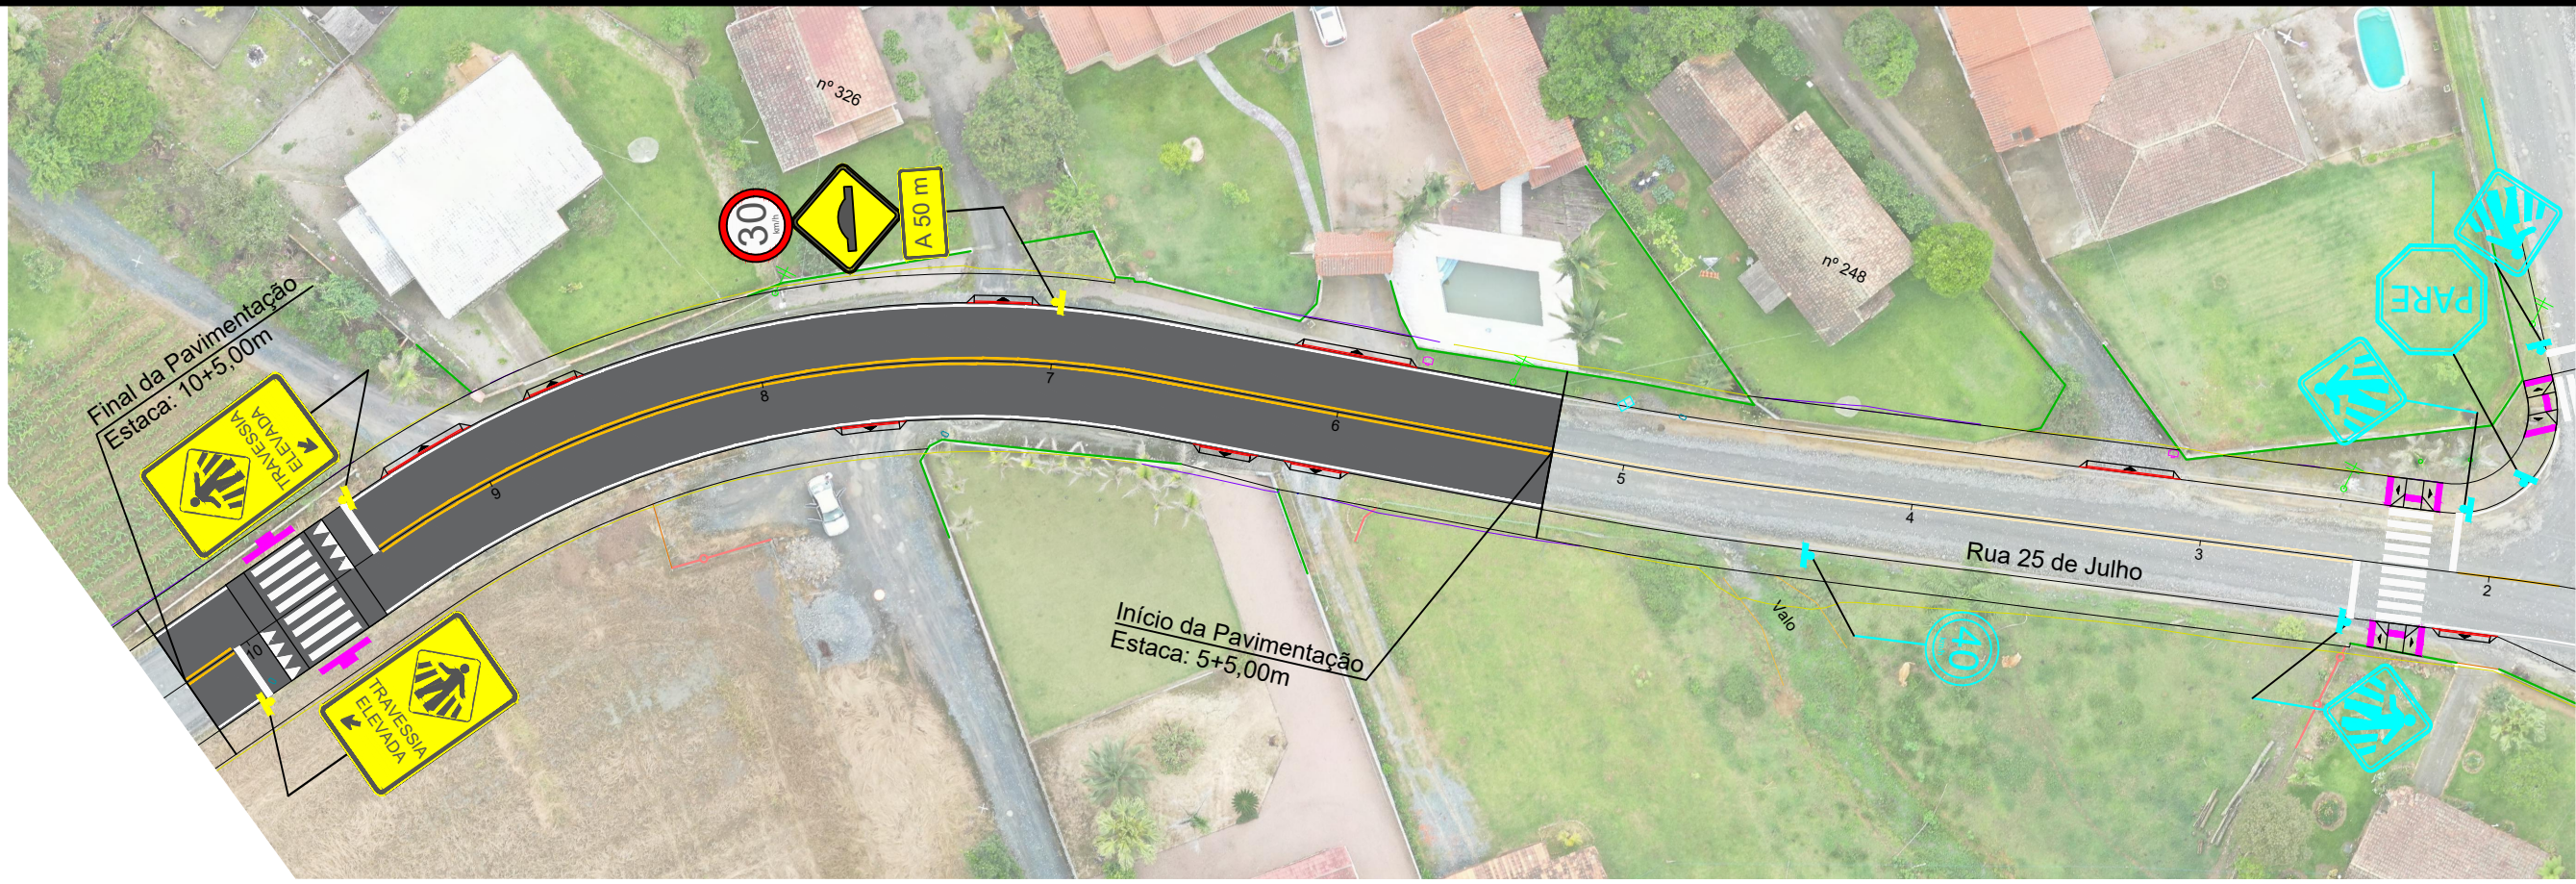

PROJETO SINALIZAÇÃO ESC 1/500

LEGENDA:


SINALIZAÇÃO CONFORME CONSELHO NACIONAL DE
TRÂNSITO (CONTRAN) - SINALIZAÇÃO URBANA

	VELOCIDADE MÁXIMA PERMITIDA - 30 Km/h	CÓDIGO R-19
	SALIÊNCIA OU LOMBADA	CÓDIGO A-18
	TRAVESSIA ELEVADA	
	PASSAGEM DE PEDESTRES EXISTENTE	CÓDIGO A-32b
	PARADA OBRIGATÓRIA EXISTENTE	CÓDIGO R-1
	VELOCIDADE MÁXIMA PERMITIDA - 40 Km/h EXISTENTE	CÓDIGO R-19

— FAIXA AMARELA DUPLA CONTÍNUA E=10cm
INTERVALO DE 10cm ENTRE AS FAIXAS

— FAIXA LATERAL BRANCA CONTÍNUA E=10cm

PLACA COMPLEMENTAR

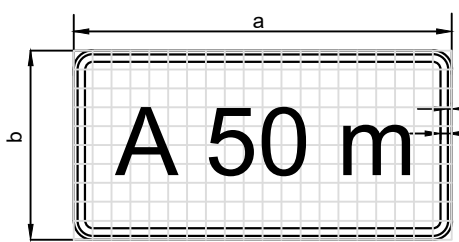


A 50 m

CORES:
Fundo: Amarelo
Orla Externa: Amarelo
Orla Interna: Preto
Verso: Preto Fosco

OBS.: MEDIDAS RECOMENDADAS
MEDIDAS EM MILÍMETROS

VIA	LADO MAIOR MÍNIMO (a)	LADO MENOR MÍNIMO (a)	ORLA EXTERNA MÍNIMA (c)	ORLA INTERNA MÍNIMA (d)	MALHA
Urbana	500	250	05	10	25

SINAIS DE FORMA RETANGULAR

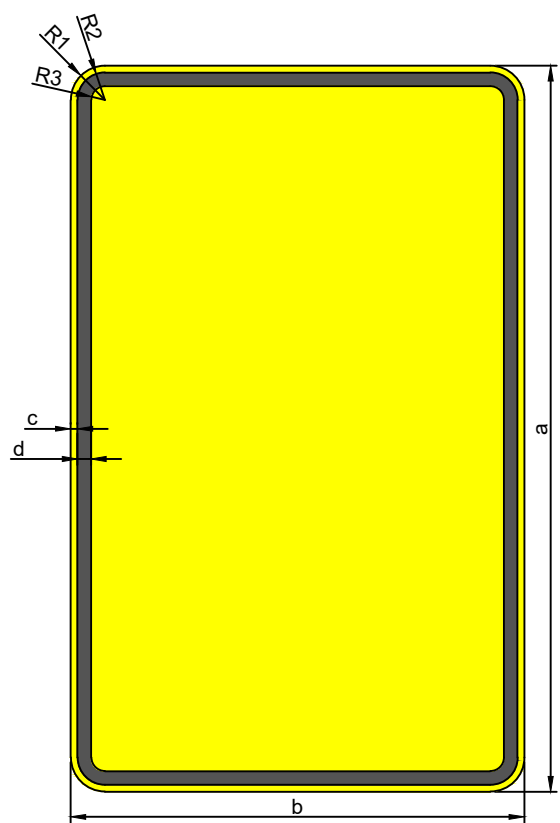

CORES:
Fundo: Amarelo
Orla Externa: Amarelo
Orla Interna: Preto
Verso: Preto Fosco

OBS.: MEDIDAS RECOMENDADAS
MEDIDAS EM MILÍMETROS

VIA	ALTURA MÍNIMA (a)	LARGURA MÍNIMA (b)	ORLA EXTERNA MÍNIMA (c)	ORLA INTERNA MÍNIMA (d)	RAIO DA BORDA (R1)	RAIO DA ORLA EXTERNA (R2)	RAIO DA ORLA INTERNA (R3)
Urbana	960	600	09	18	45	36	18

TRAVESSIA ELEVADA




CORES:
Fundo: Amarelo
Orla Externa: Amarelo
Orla Interna: Preto
Verso: Preto Fosco

OBS.: MEDIDAS RECOMENDADAS
MEDIDAS EM MILÍMETROS

VIA	LADO MÍNIMO (a)	ORLA (b)	RAIO EXTERNO (R1)	RAIO INTERNO (R2)
Urbana	360	15	30	15

SINAL DE FORMA RETANGULAR DE PLACA COMPLEMENTAR

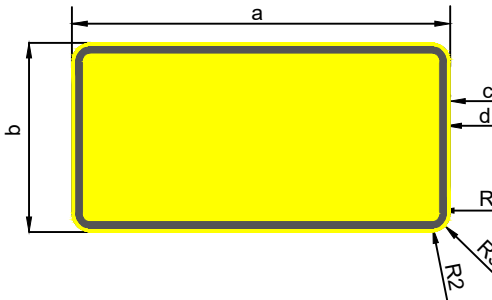


CORES:
Fundo: Amarelo
Orla Externa: Amarelo
Orla Interna: Preto
Verso: Preto Fosco

OBS.: MEDIDAS RECOMENDADAS
MEDIDAS EM MILÍMETROS

VIA	LADO MAIOR MÍNIMO (a)	LADO MENOR MÍNIMO (a)	ORLA EXTERNA MÍNIMA (c)	ORLA INTERNA MÍNIMA (d)
Urbana	500	250	05	10

VIA	RAIO DA ORLA INTERNA (R1)	RAIO DA ORLA EXTERNA (R2)	RAIO DA BORDA (R3)
Urbana	10	20	25

VELOCIDADE MÁXIMA PERMITIDA

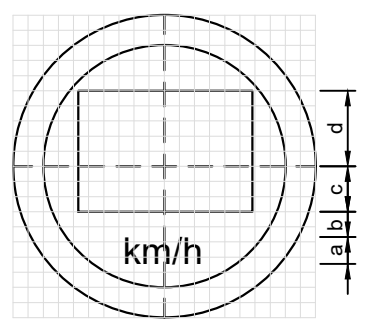


CORES:
Fundo: Branco
Orla: Vermelho
Letra: Preto
Algarismos: Preto
Símbolo: Preto
Verso: Preto Fosco

LETRAS E ALGARISMOS:
Série D ou E (M), centralizados

VIA	DIMENSÕES (mm)
URBANA	Ø500
	25 x 25
	44
	38
	75
	125



SINAL DE FORMA CIRCULAR

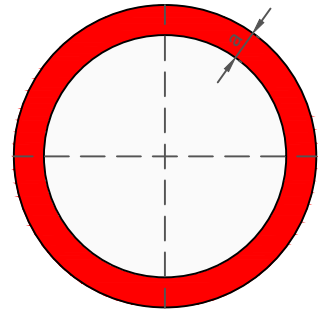

CORES:
Fundo: Branco
Orla e Tarja: Vermelho
Verso: Preto Fosco

VIA	DIMENSÕES (mm)
URBANA	Ø500
	50

A-18 SALIÊNCIA OU LOMBADA

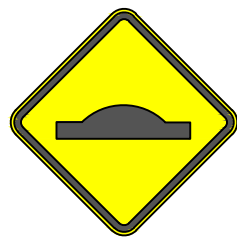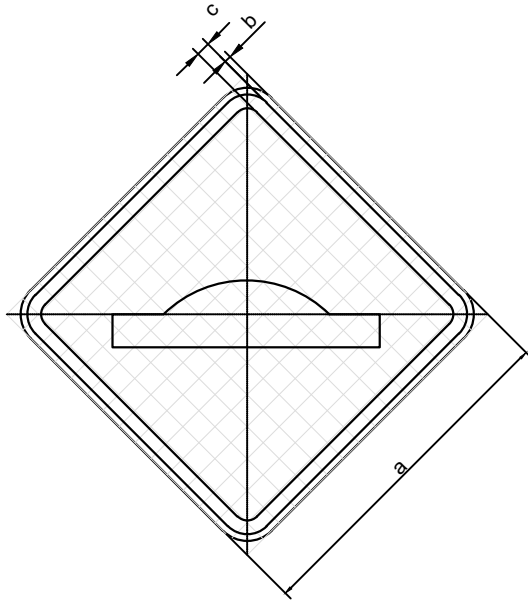


CORES:
Fundo: Amarelo
Orla Externa: Amarelo
Orla Interna: Preto
Símbolo: Preto
Verso: Preto Fosco

OBS.: MEDIDAS RECOMENDADAS
MEDIDAS EM MILÍMETROS

VIA	MALHA	LADO MÍNIMO (a)	ORLA EXTERNA MÍNIMA (b)	ORLA INTERNA MÍNIMA (c)
Urbana	30	450	09	18

SINAIS DE FORMA QUADRADA

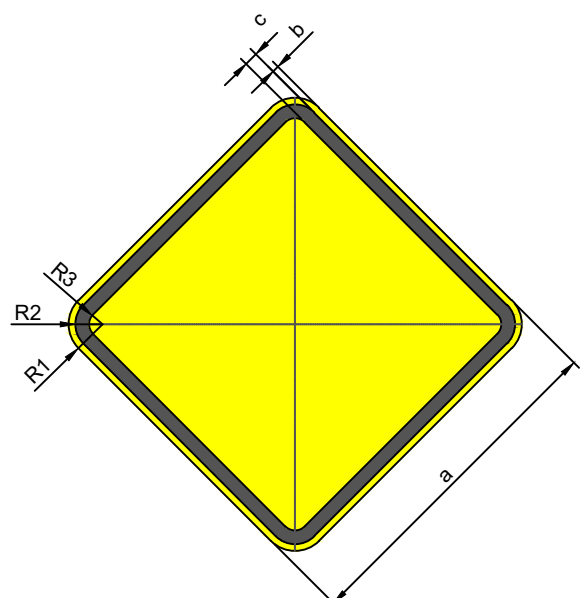


CORES:
Fundo: Amarelo
Orla Externa: Amarelo
Orla Interna: Preto
Verso: Preto Fosco


OBS.: MEDIDAS RECOMENDADAS
MEDIDAS EM MILÍMETROS

VIA	LADO MÍNIMO (a)	ORLA EXTERNA MÍNIMA (b)	ORLA INTERNA MÍNIMA (c)	RAIO DA BORDA (R1)	RAIO DA ORLA EXTERNA (R2)	RAIO DA ORLA INTERNA (R3)
Urbana	450	09	18	45	36	18

DETALHE DE IMPLANTAÇÃO DA PLACA DE FAIXA ELEVADA

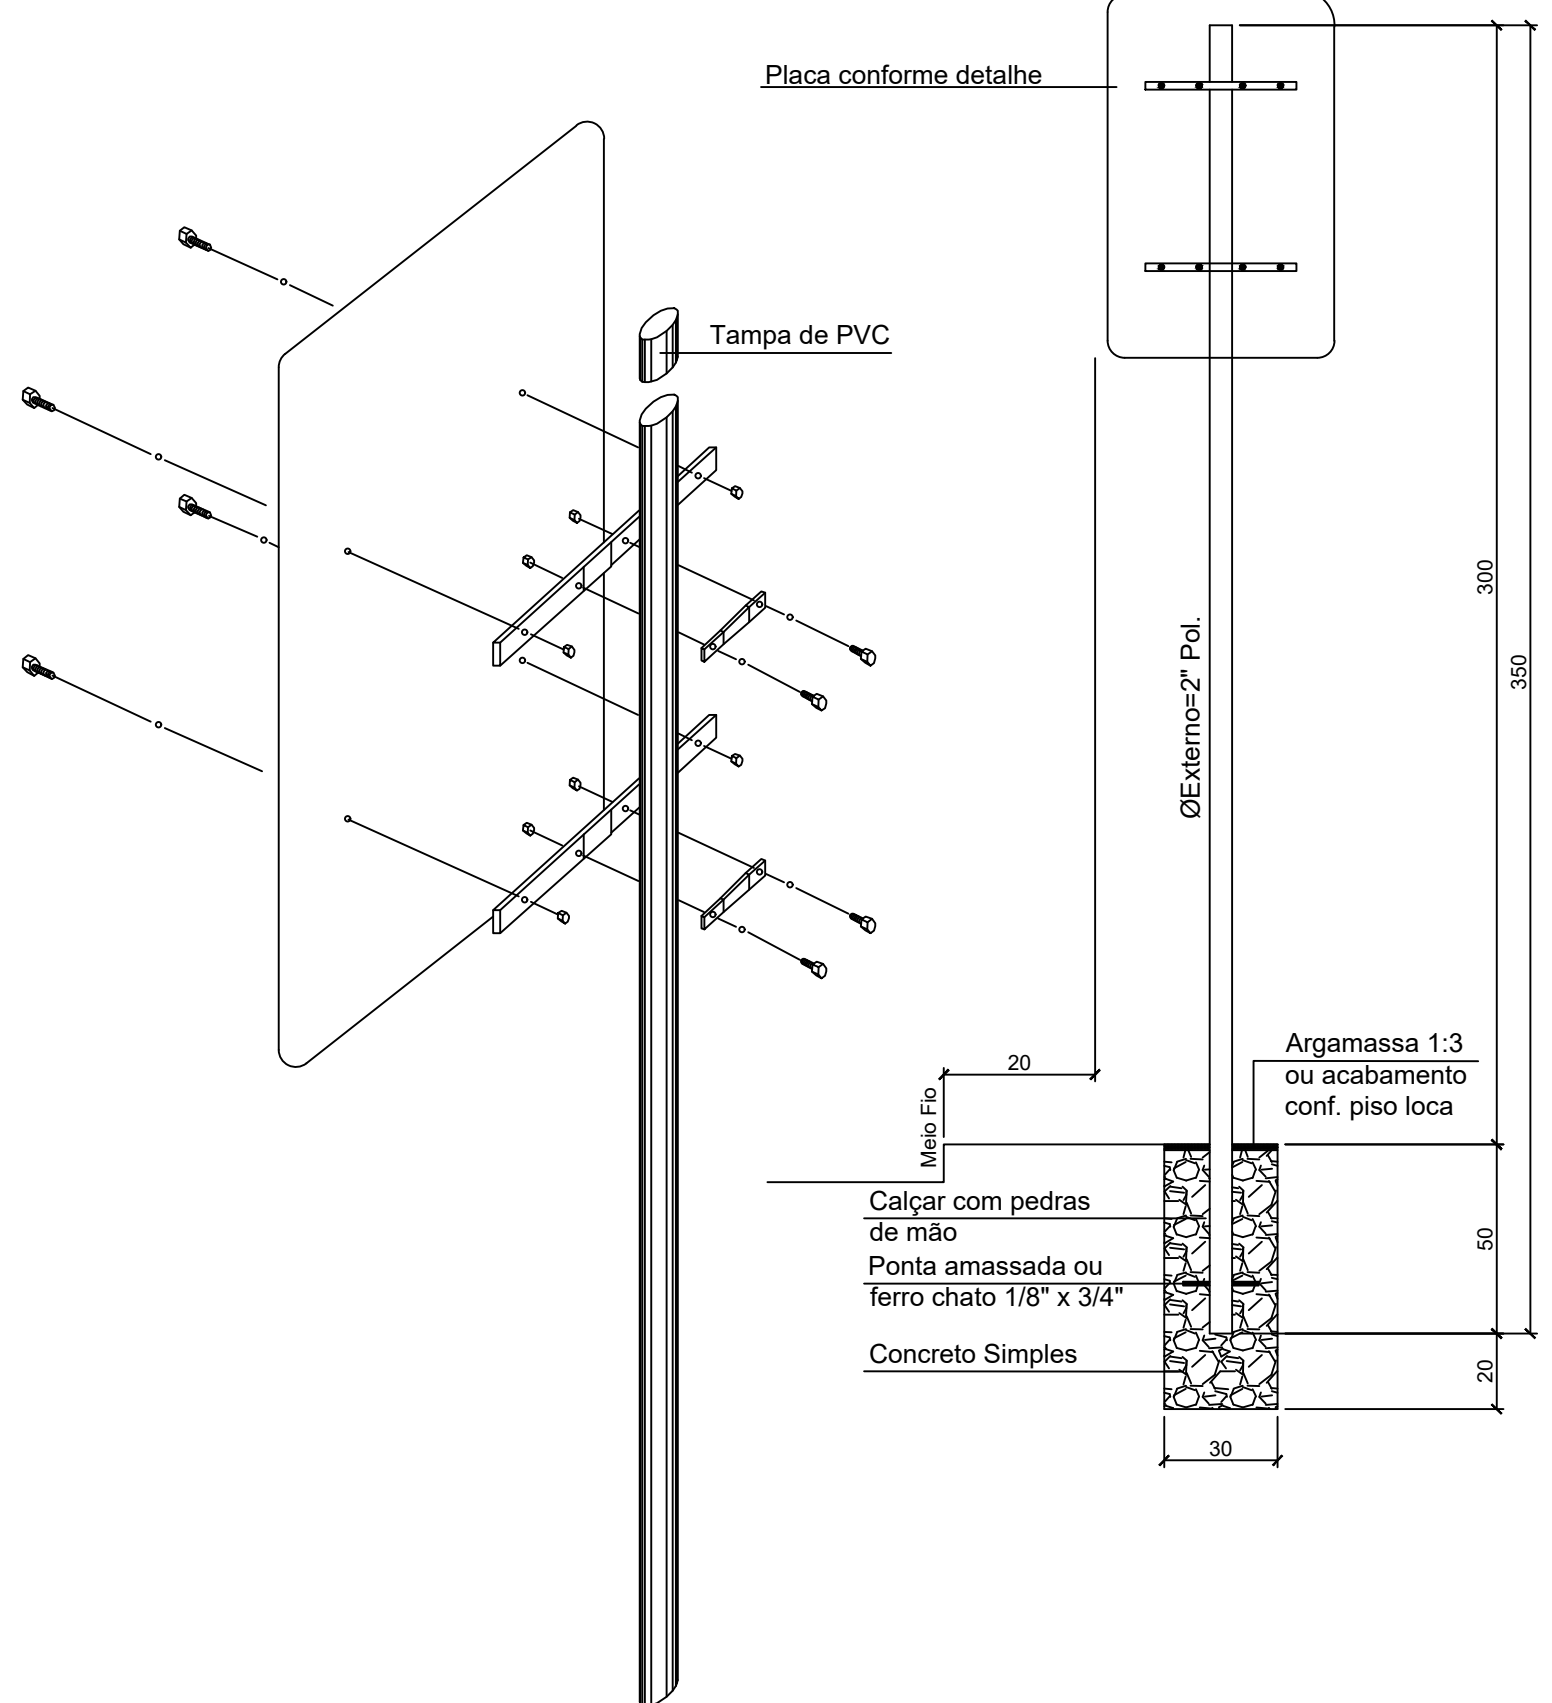


DETALHE DE IMPLANTAÇÃO DO GRUPO DE PLACAS DE SINALIZAÇÃO VERTICAL

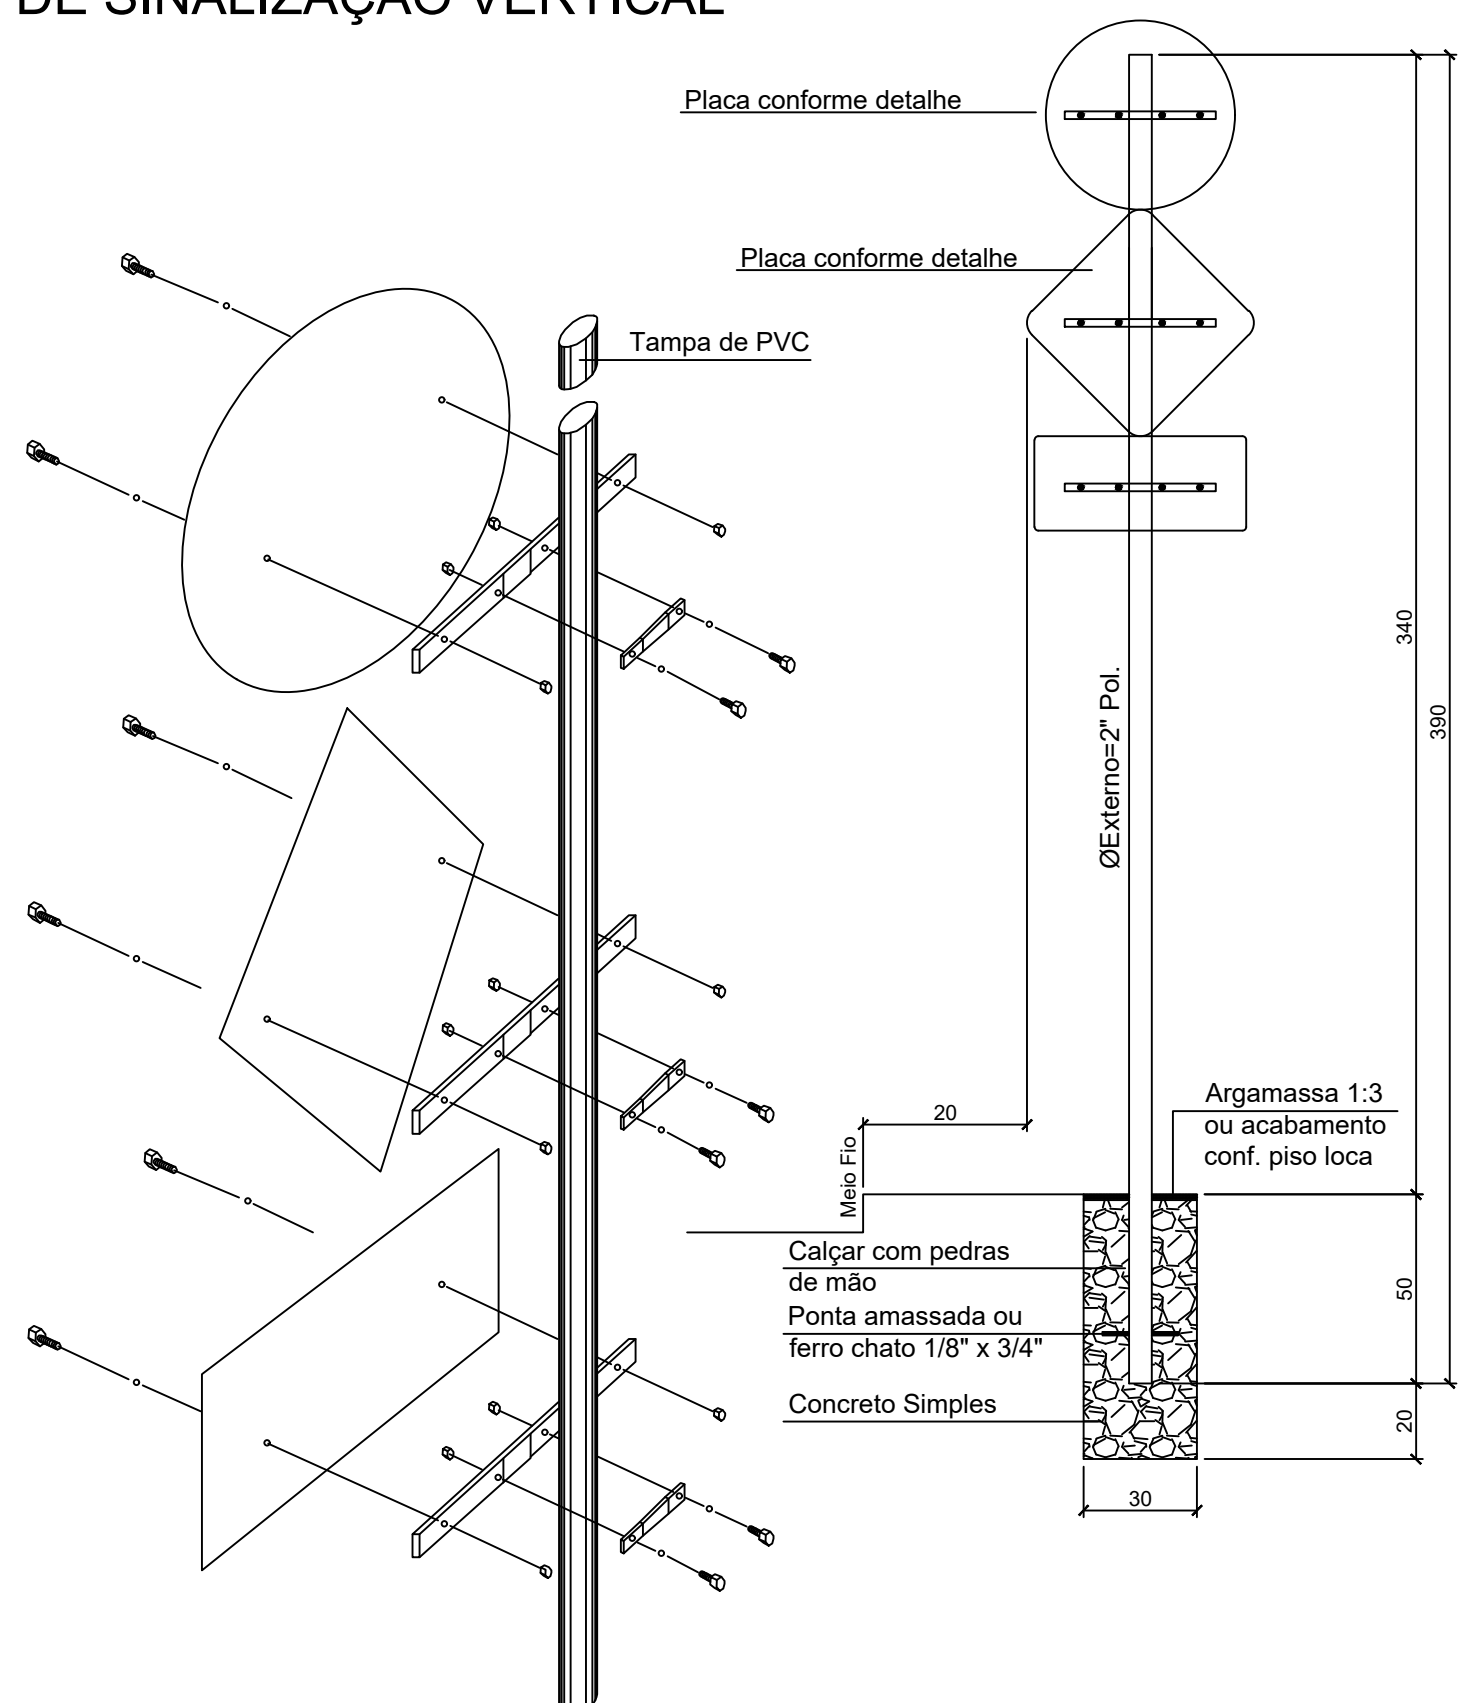

REVISÃO: DATA: DESCRIÇÃO:

CARIMBOS E APROVAÇÕES:

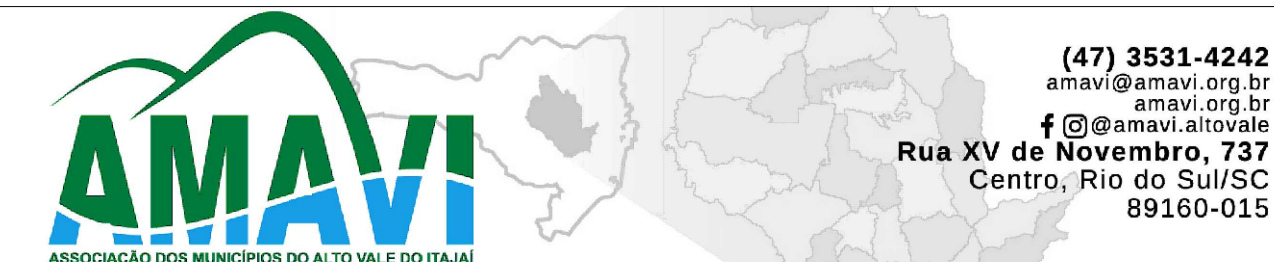

PROPRIETÁRIO / CONTRATANTE: ASSINATURA:

**PREFEITURA MUNICIPAL
DE BRAÇO DO TROMBUDO**

CNPJ: 95.952.230/0001-67

RESPONSÁVEL TÉCNICO PROJETO: ASSINATURA:

RAFAEL GÜNTHER MÜLLER
ENGENHEIRO CIVIL - CREA/SC: 127855-2

PROJETO:

SINALIZAÇÃO

OBRA:

PROJETO DE PAVIMENTAÇÃO ASFÁLTICA, DRENAGEM PLUVIAL, SINALIZAÇÃO VIÁRIA E
PAVIMENTAÇÃO DOS PASSEIOS EM CONCRETO DA RUA 25 DE JULHO - TRECHO 03

LOGRADOURO: RUA 25 DE JULHO - TRECHO 03

BAIRRO: KM 15

MUNICÍPIO: BRAÇO DO TROMBUDO

UF: SC

CEP: 89178-000

ÁREA DE PAVIMENTAÇÃO DA PISTA:

800,00m²

EXTENSÃO DO TRECHO Á PAVIMENTAR:

100,00m

ÁREA DOS PASSEIOS:

389,42m²

CONTEÚDO:

PROJETO SINALIZAÇÃO
DETALHE DAS PLACAS DE SINALIZAÇÃO
DETALHE DE IMPLANTAÇÃO DAS PLACAS DE SINALIZAÇÃO

ESCALA:

INDICADA

DATA:

22/05/2025

CÓDIGO AMAVI:

3546

DESENHISTA:

STÉFANNY BIZ

S01/02