



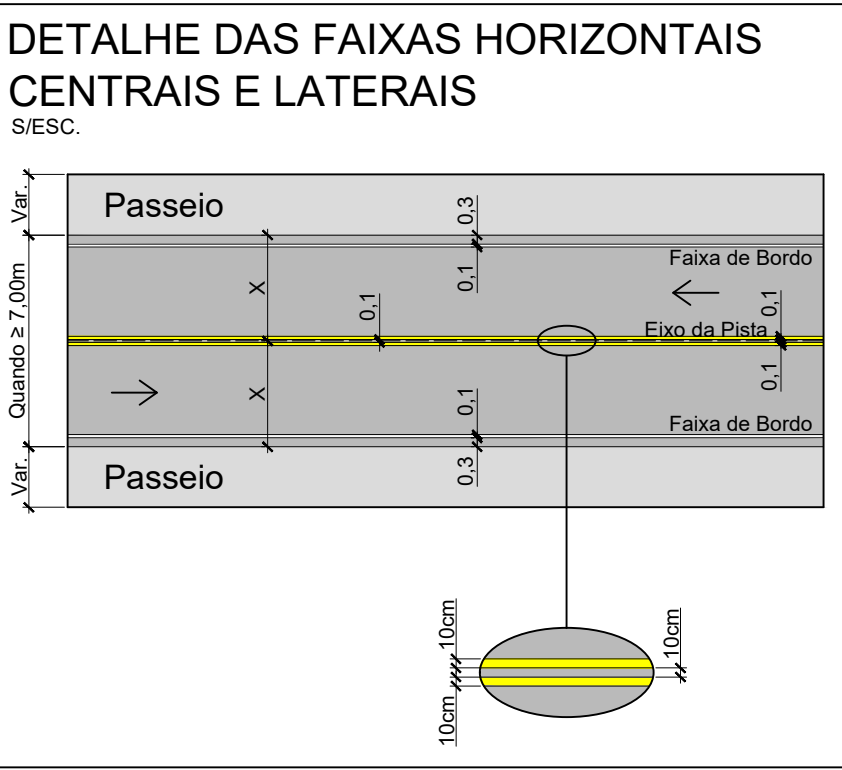


DETALHE DE SINALIZAÇÃO DA FAIXA ELEVADA

LEGENDA:

MEIO FIO

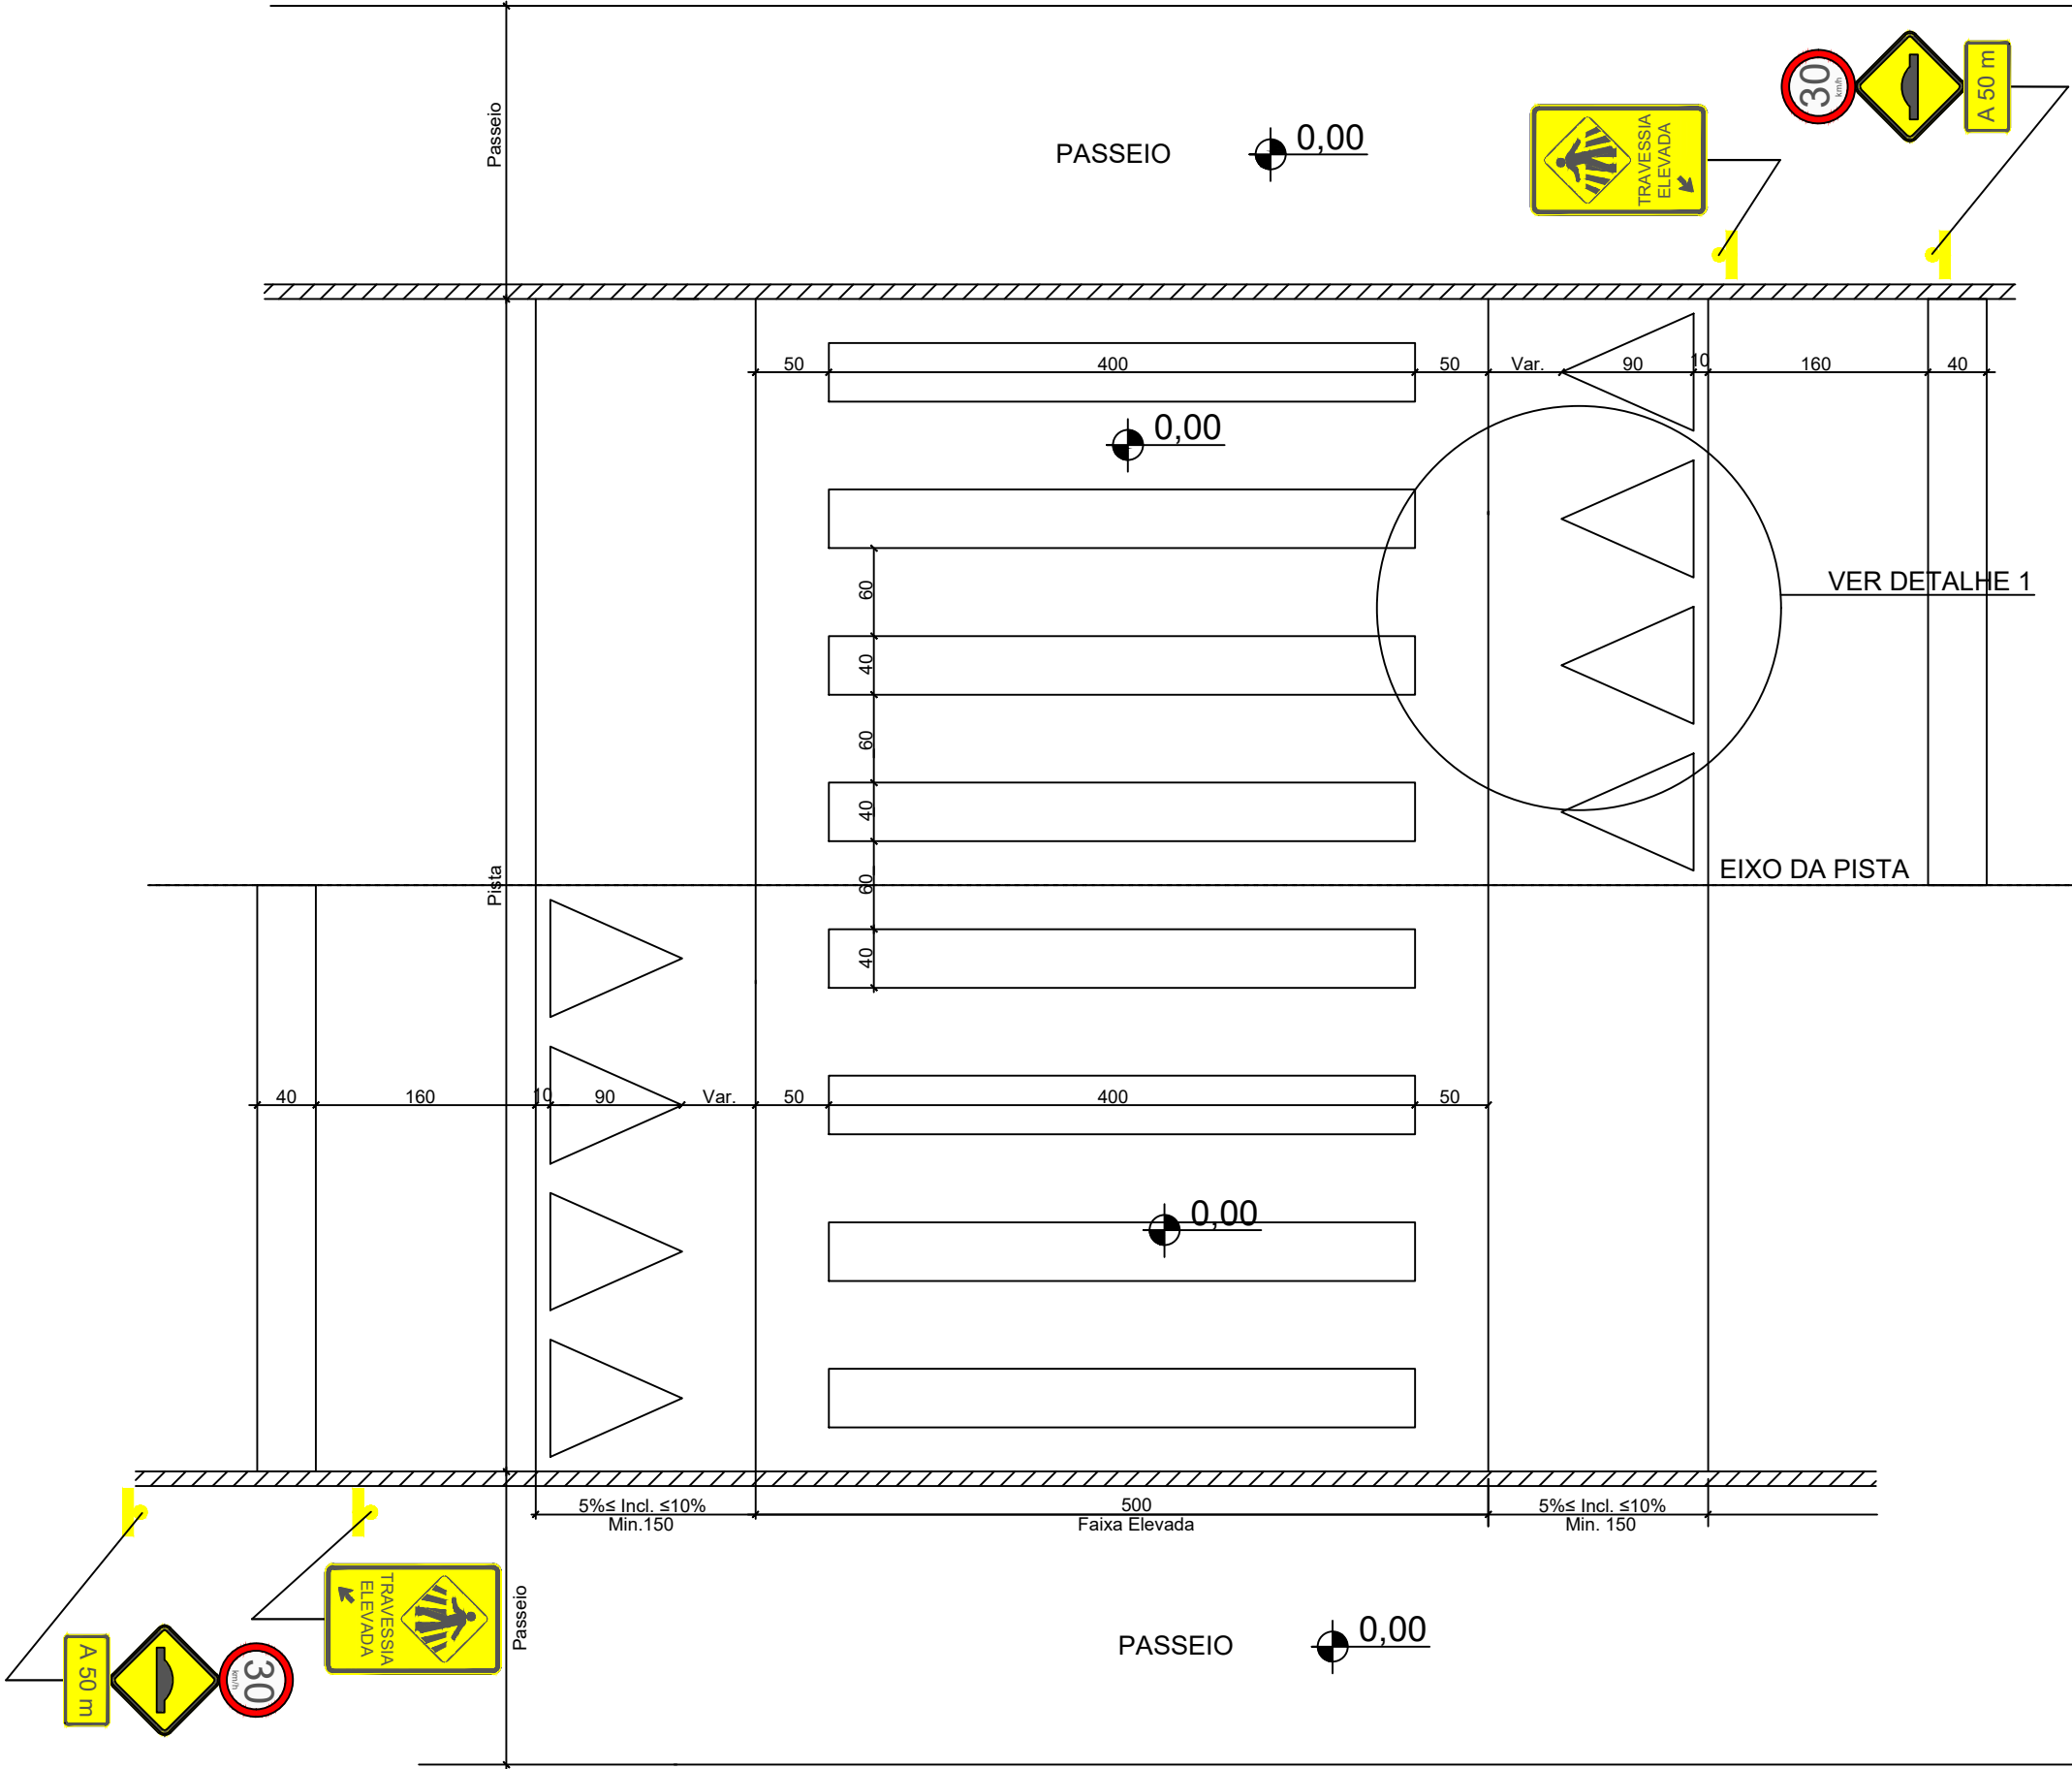

DETALHE 1

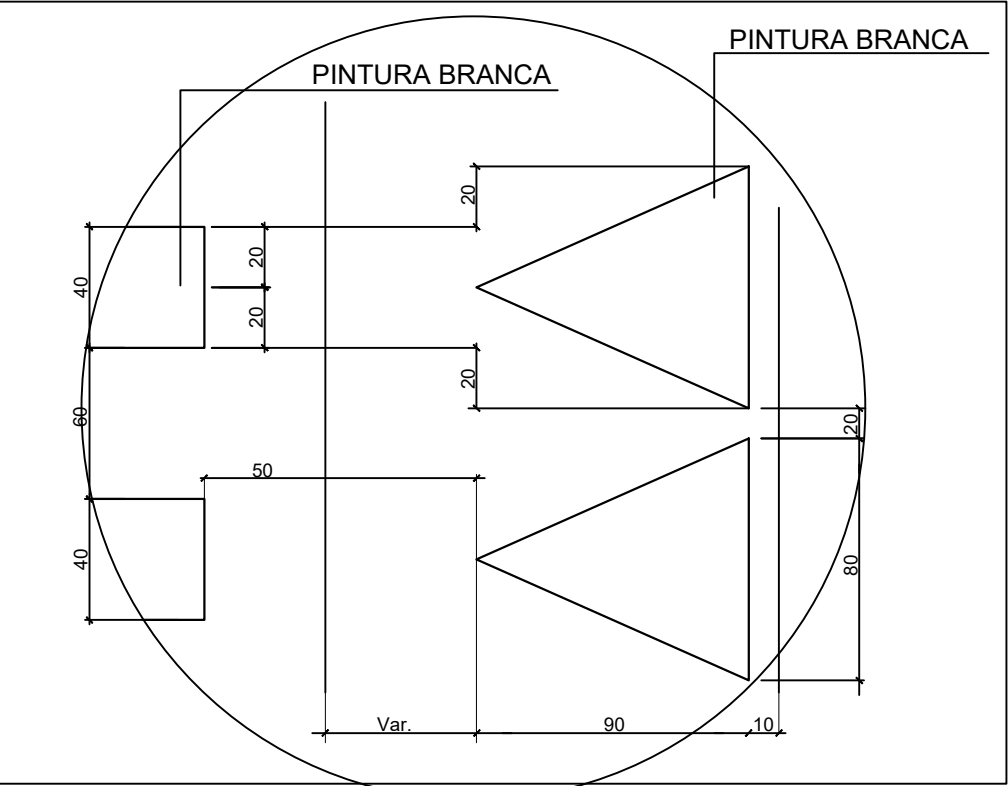

REVISÃO: DATA: DESCRIÇÃO:

CARIMBOS E APROVAÇÕES:

(47) 3531-4242
amavi@amavi.org.br
amavi.org.br
f @amavi.altovale
Rua XV de Novembro, 737
Centro, Rio do Sul/SC
89160-015

PROPRIETÁRIO / CONTRATANTE:

ASSINATURA:

PREFEITURA MUNICIPAL DE BRAÇO DO TROMBUDO
CNPJ: 95.952.230/0001-67

RESPONSÁVEL TÉCNICO PROJETO:

ASSINATURA:

RAFAEL GÜNTHER MÜLLER
ENGENHEIRO CIVIL - CREA/SC: 127855-2

PROJETO:

SINALIZAÇÃO

OBRA:

PROJETO DE PAVIMENTAÇÃO ASFÁLTICA, DRENAGEM PLUVIAL, SINALIZAÇÃO VIÁRIA E PAVIMENTAÇÃO DOS PASSEIOS EM CONCRETO DA RUA 25 DE JULHO - TRECHO 03

LOGRADOURO: RUA 25 DE JULHO - TRECHO 03

BAIRRO: KM 15

MUNICÍPIO: BRAÇO DO TROMBUDO

UF: SC

CEP: 89178-000

ÁREA DE PAVIMENTAÇÃO DA PISTA:
800,00m²

EXTENSÃO DO TRECHO Á PAVIMENTAR:
100,00m

ÁREA DOS PASSEIOS:
389,42m²

CONTEÚDO:
DETALHE DAS FAIXAS HORIZONTAIS CENTRAIS E LATERAIS
DETALHE DE SINALIZAÇÃO DA FAIXA ELEVADA

ESCALA:
INDICADA

DATA:
11/11/2024

CÓDIGO AMAVI:
3546

DESENHISTA:
STÉFANNY BIZ

S02/02