


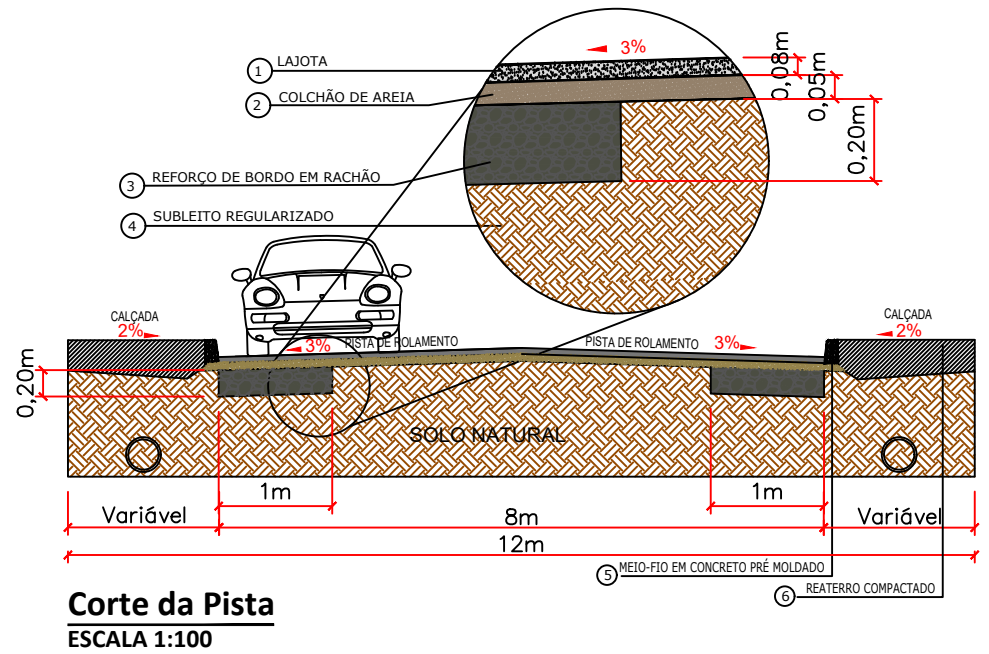
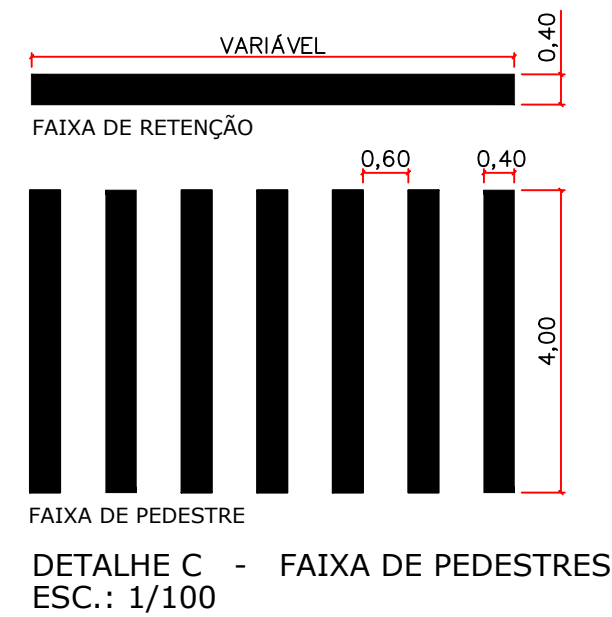
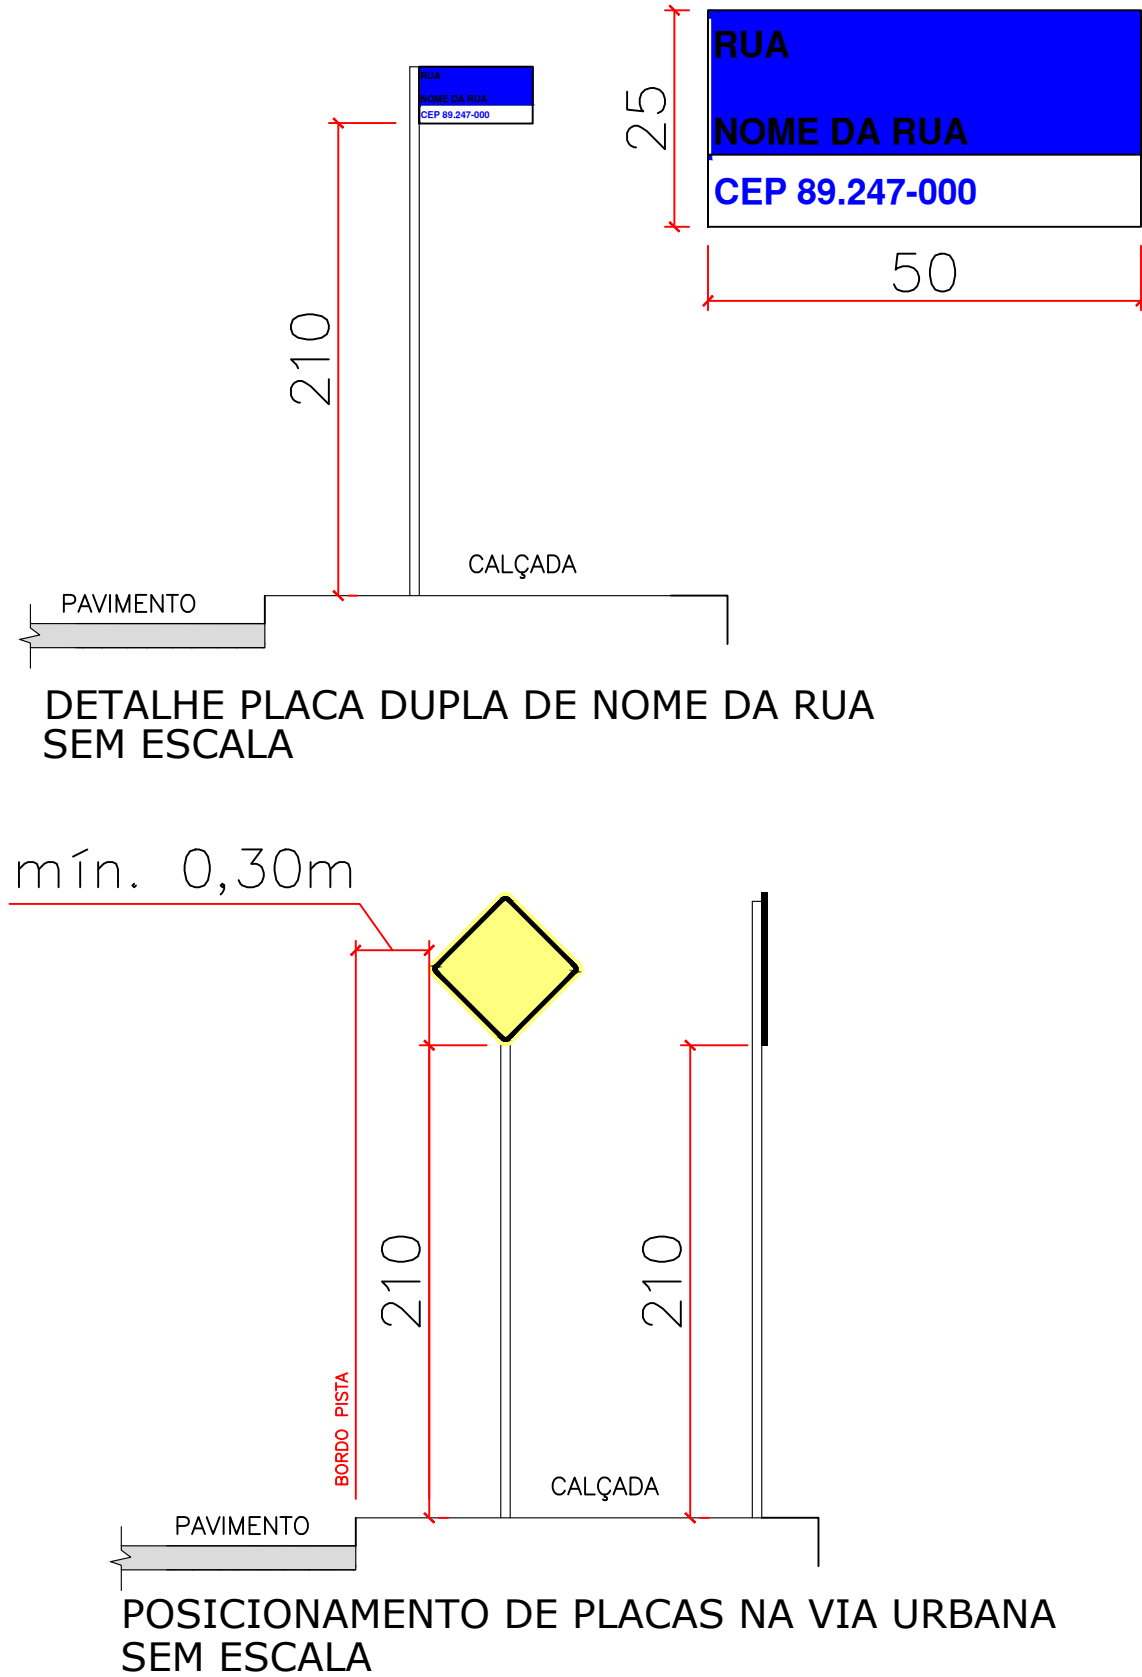


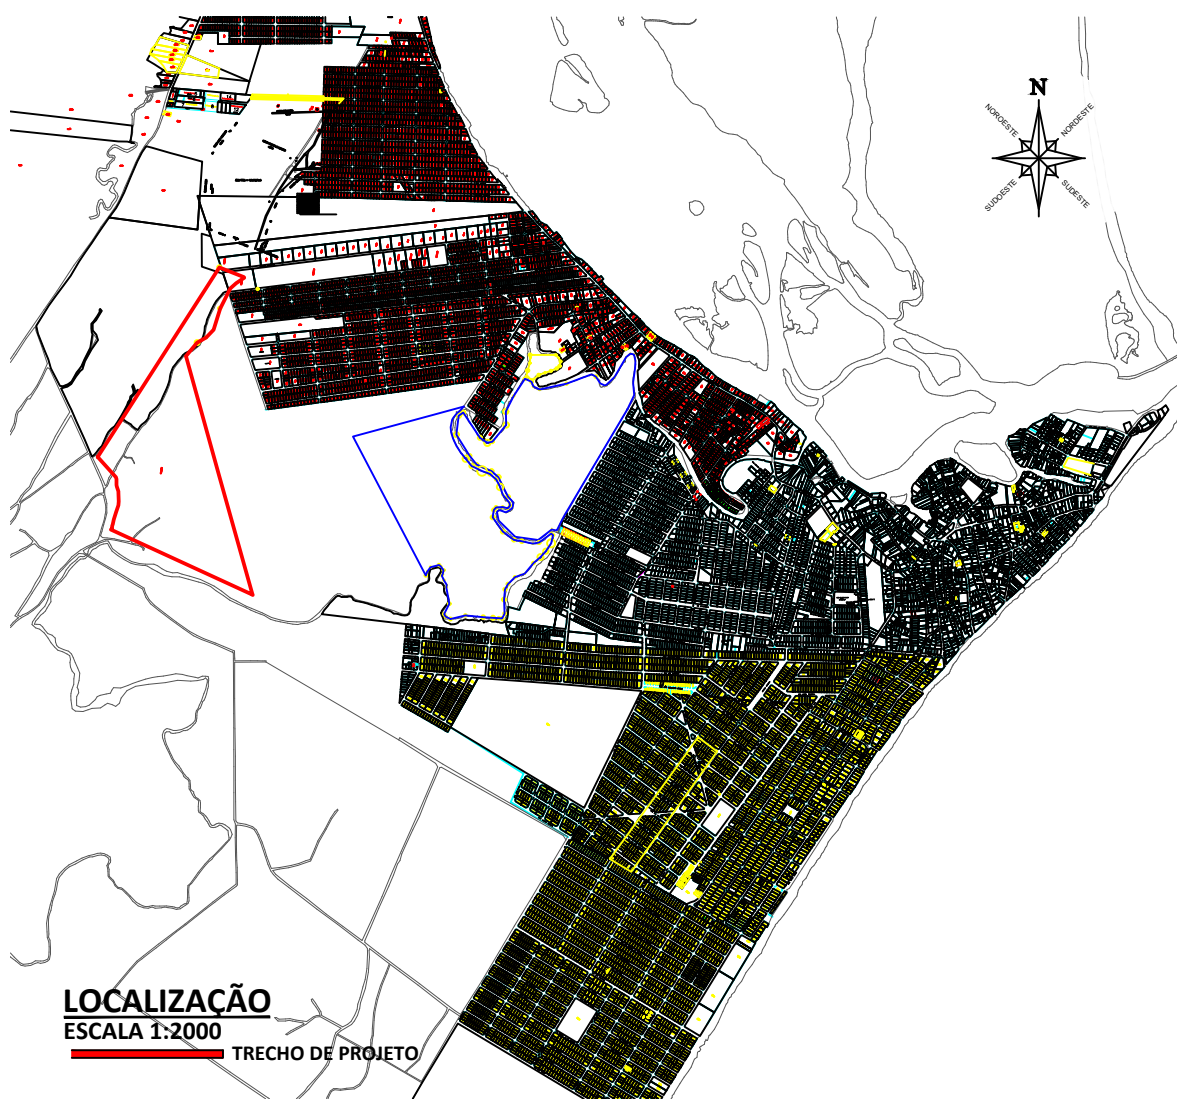

DETALHE A
LINHA SIMPLES CONTINUA AMARELA (DIVISÃO DE FLUXOS OPOSTOS)

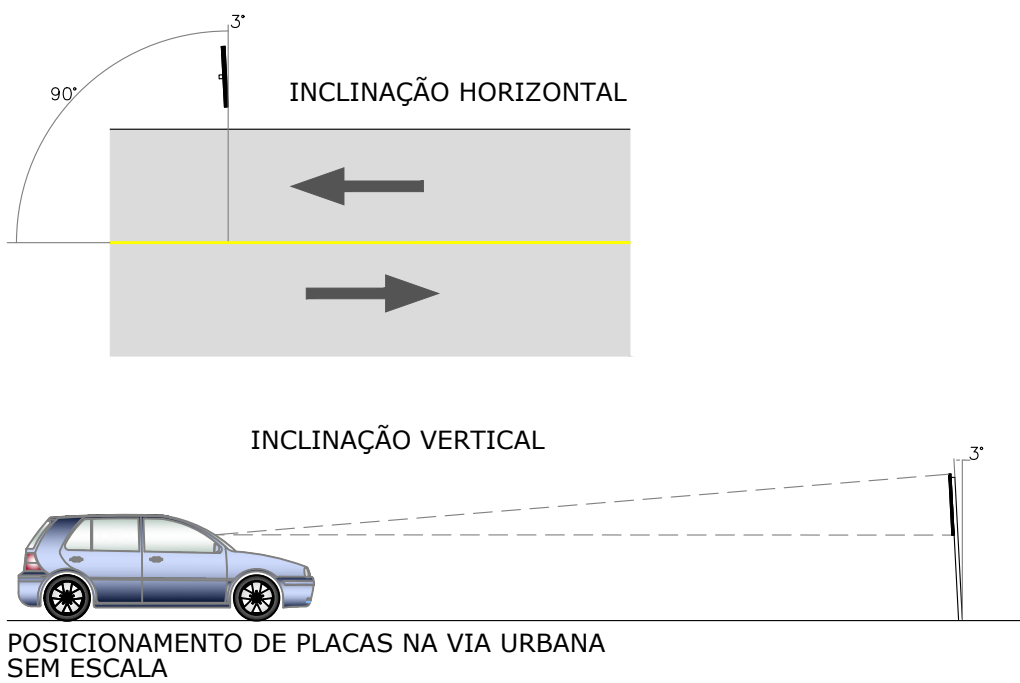

DETALHE B
LINHA CONTINUIDADE
LINHA SIMPLES SECCIONADA AMARELA (1X1X1)

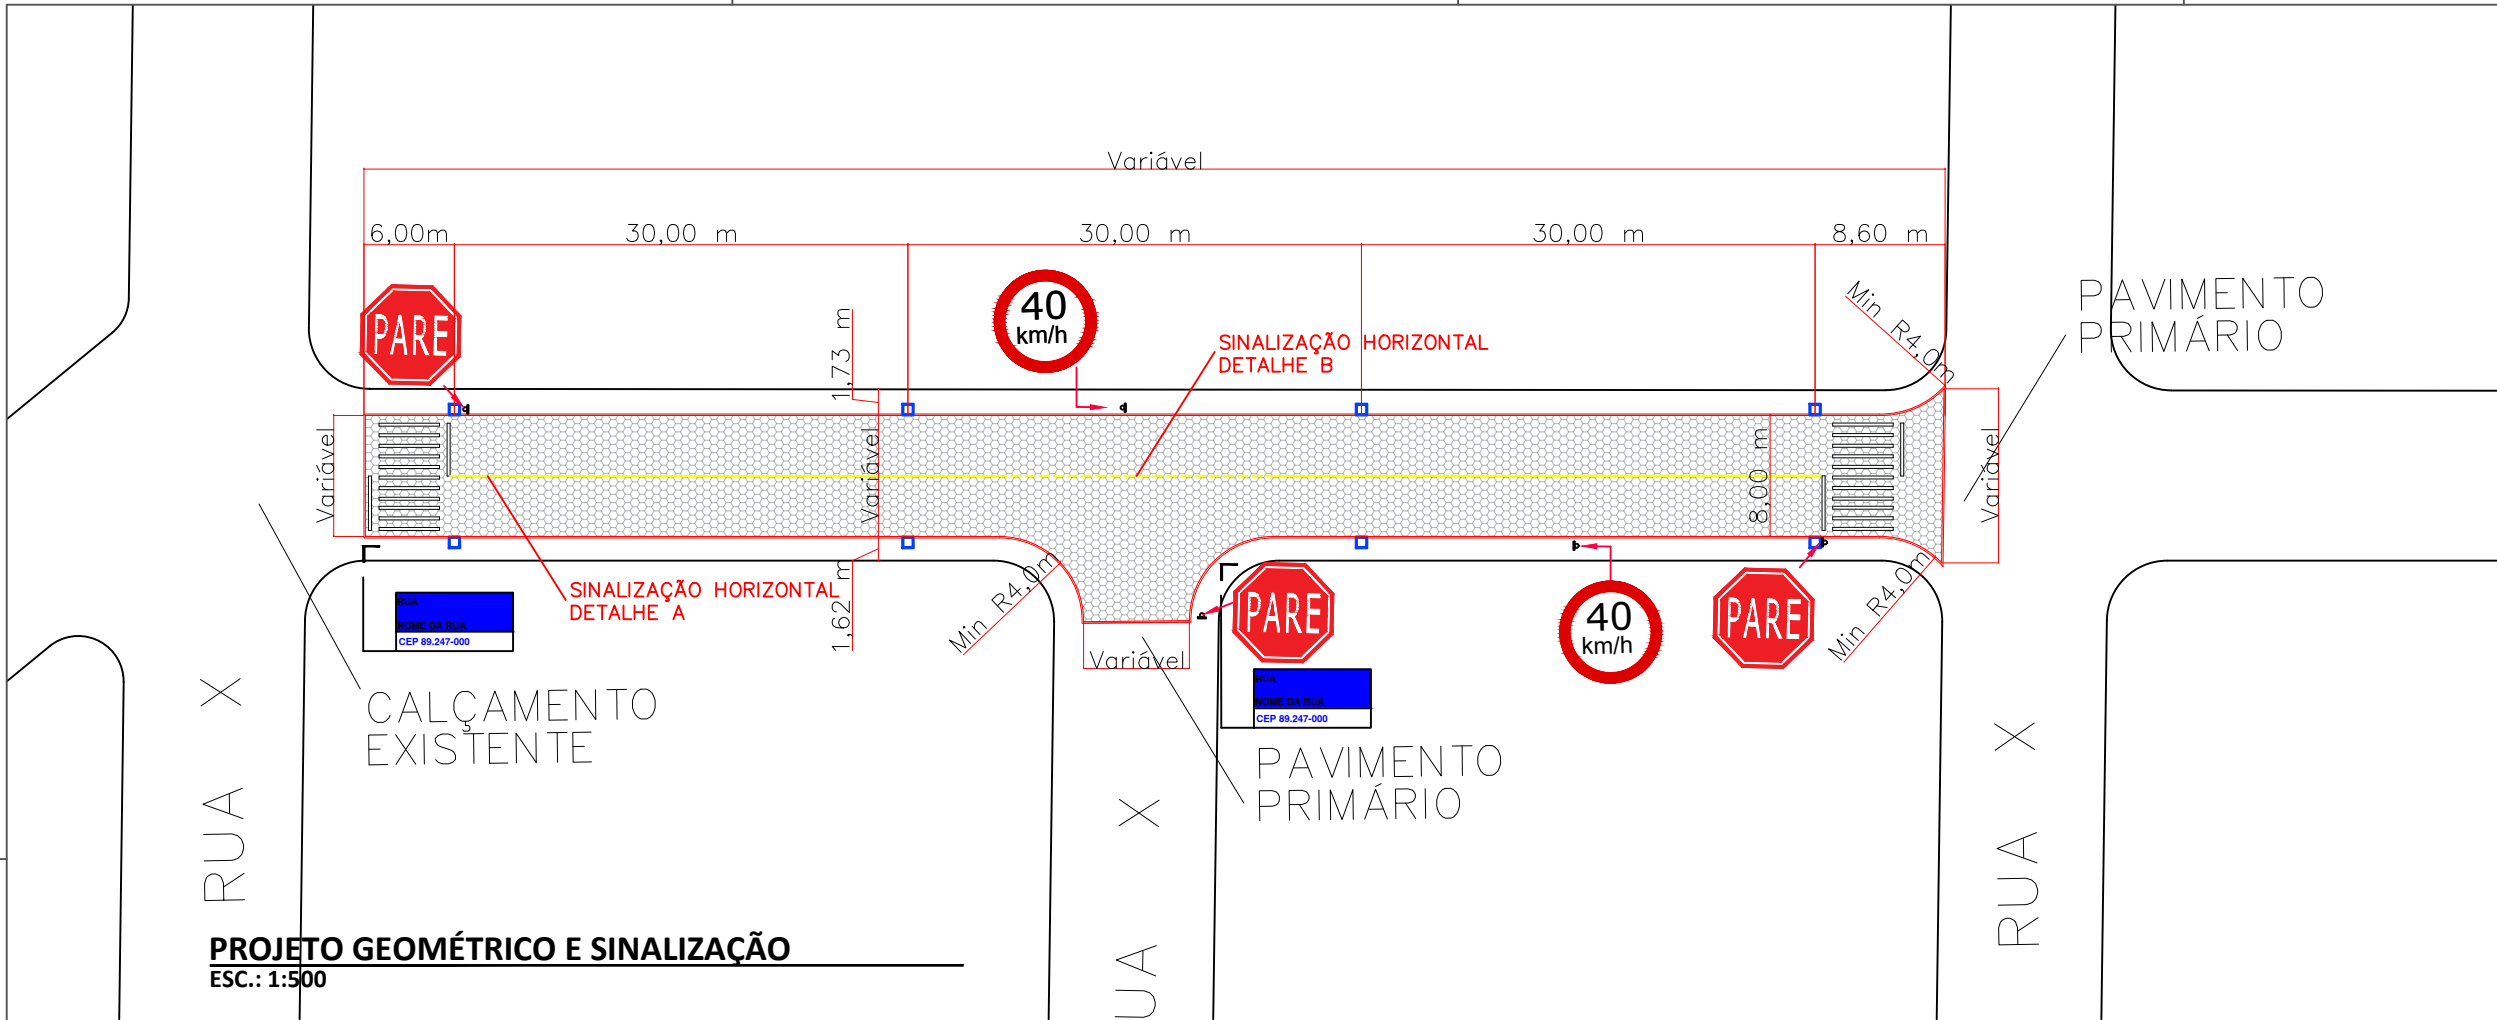

PLACAS DE REGULAMENTAÇÃO				
PLACAS	CÓDIGO	PINTURA	DIMENSÃO	QNT
	R-1	FUNDO: VERMELHA LETRAS: BRANCAS ORLA INT: BRANCA ORLA EXT: VERMELHA	L= 0,5x0,5m	03
	R-19(40km/h)	FUNDO: BRANCA ORLA: VERMELHA SÍMBOLO: PRETA	ø= 0,50m	02

LEGENDAS	
	EDIFICAÇÃO EXISTENTE
	CALÇAMENTO PROJETADO
	CHÃO BATIDO
	BOCA DE LOBO EXISTENTE
	PLACA DE SINALIZAÇÃO
	POSTE
	BOCA DE LOBO A EXECUTAR
	MEIO-FIO
	MEIO-FIO GUIA REBAIXADA

	PREFEITURA MUNICIPAL DE BALNEÁRIO BARRA DO SUL
	SECRETARIA DE PLANEJAMENTO
PROJETO: PAVIMENTAÇÃO COMUNITÁRIA	
ENDEREÇO: Rua - Bairro - Balneário Barra do Sul/SC	
DESCRIÇÃO: PROJETO DE PAVIMENTAÇÃO	CONTEÚDO: GEOMÉTRICO E SINALIZAÇÃO
RESPONSÁVEL TÉCNICO: ENG. GUSTAVO DA CUNHA - CREA/SC: 120976-1	PROJETISTA: GUSTAVO DA CUNHA
PREFEITURA MUNICIPAL DE BALNEÁRIO BARRA DO SUL	ESCALA: INDICADA
PAV-01/01	