
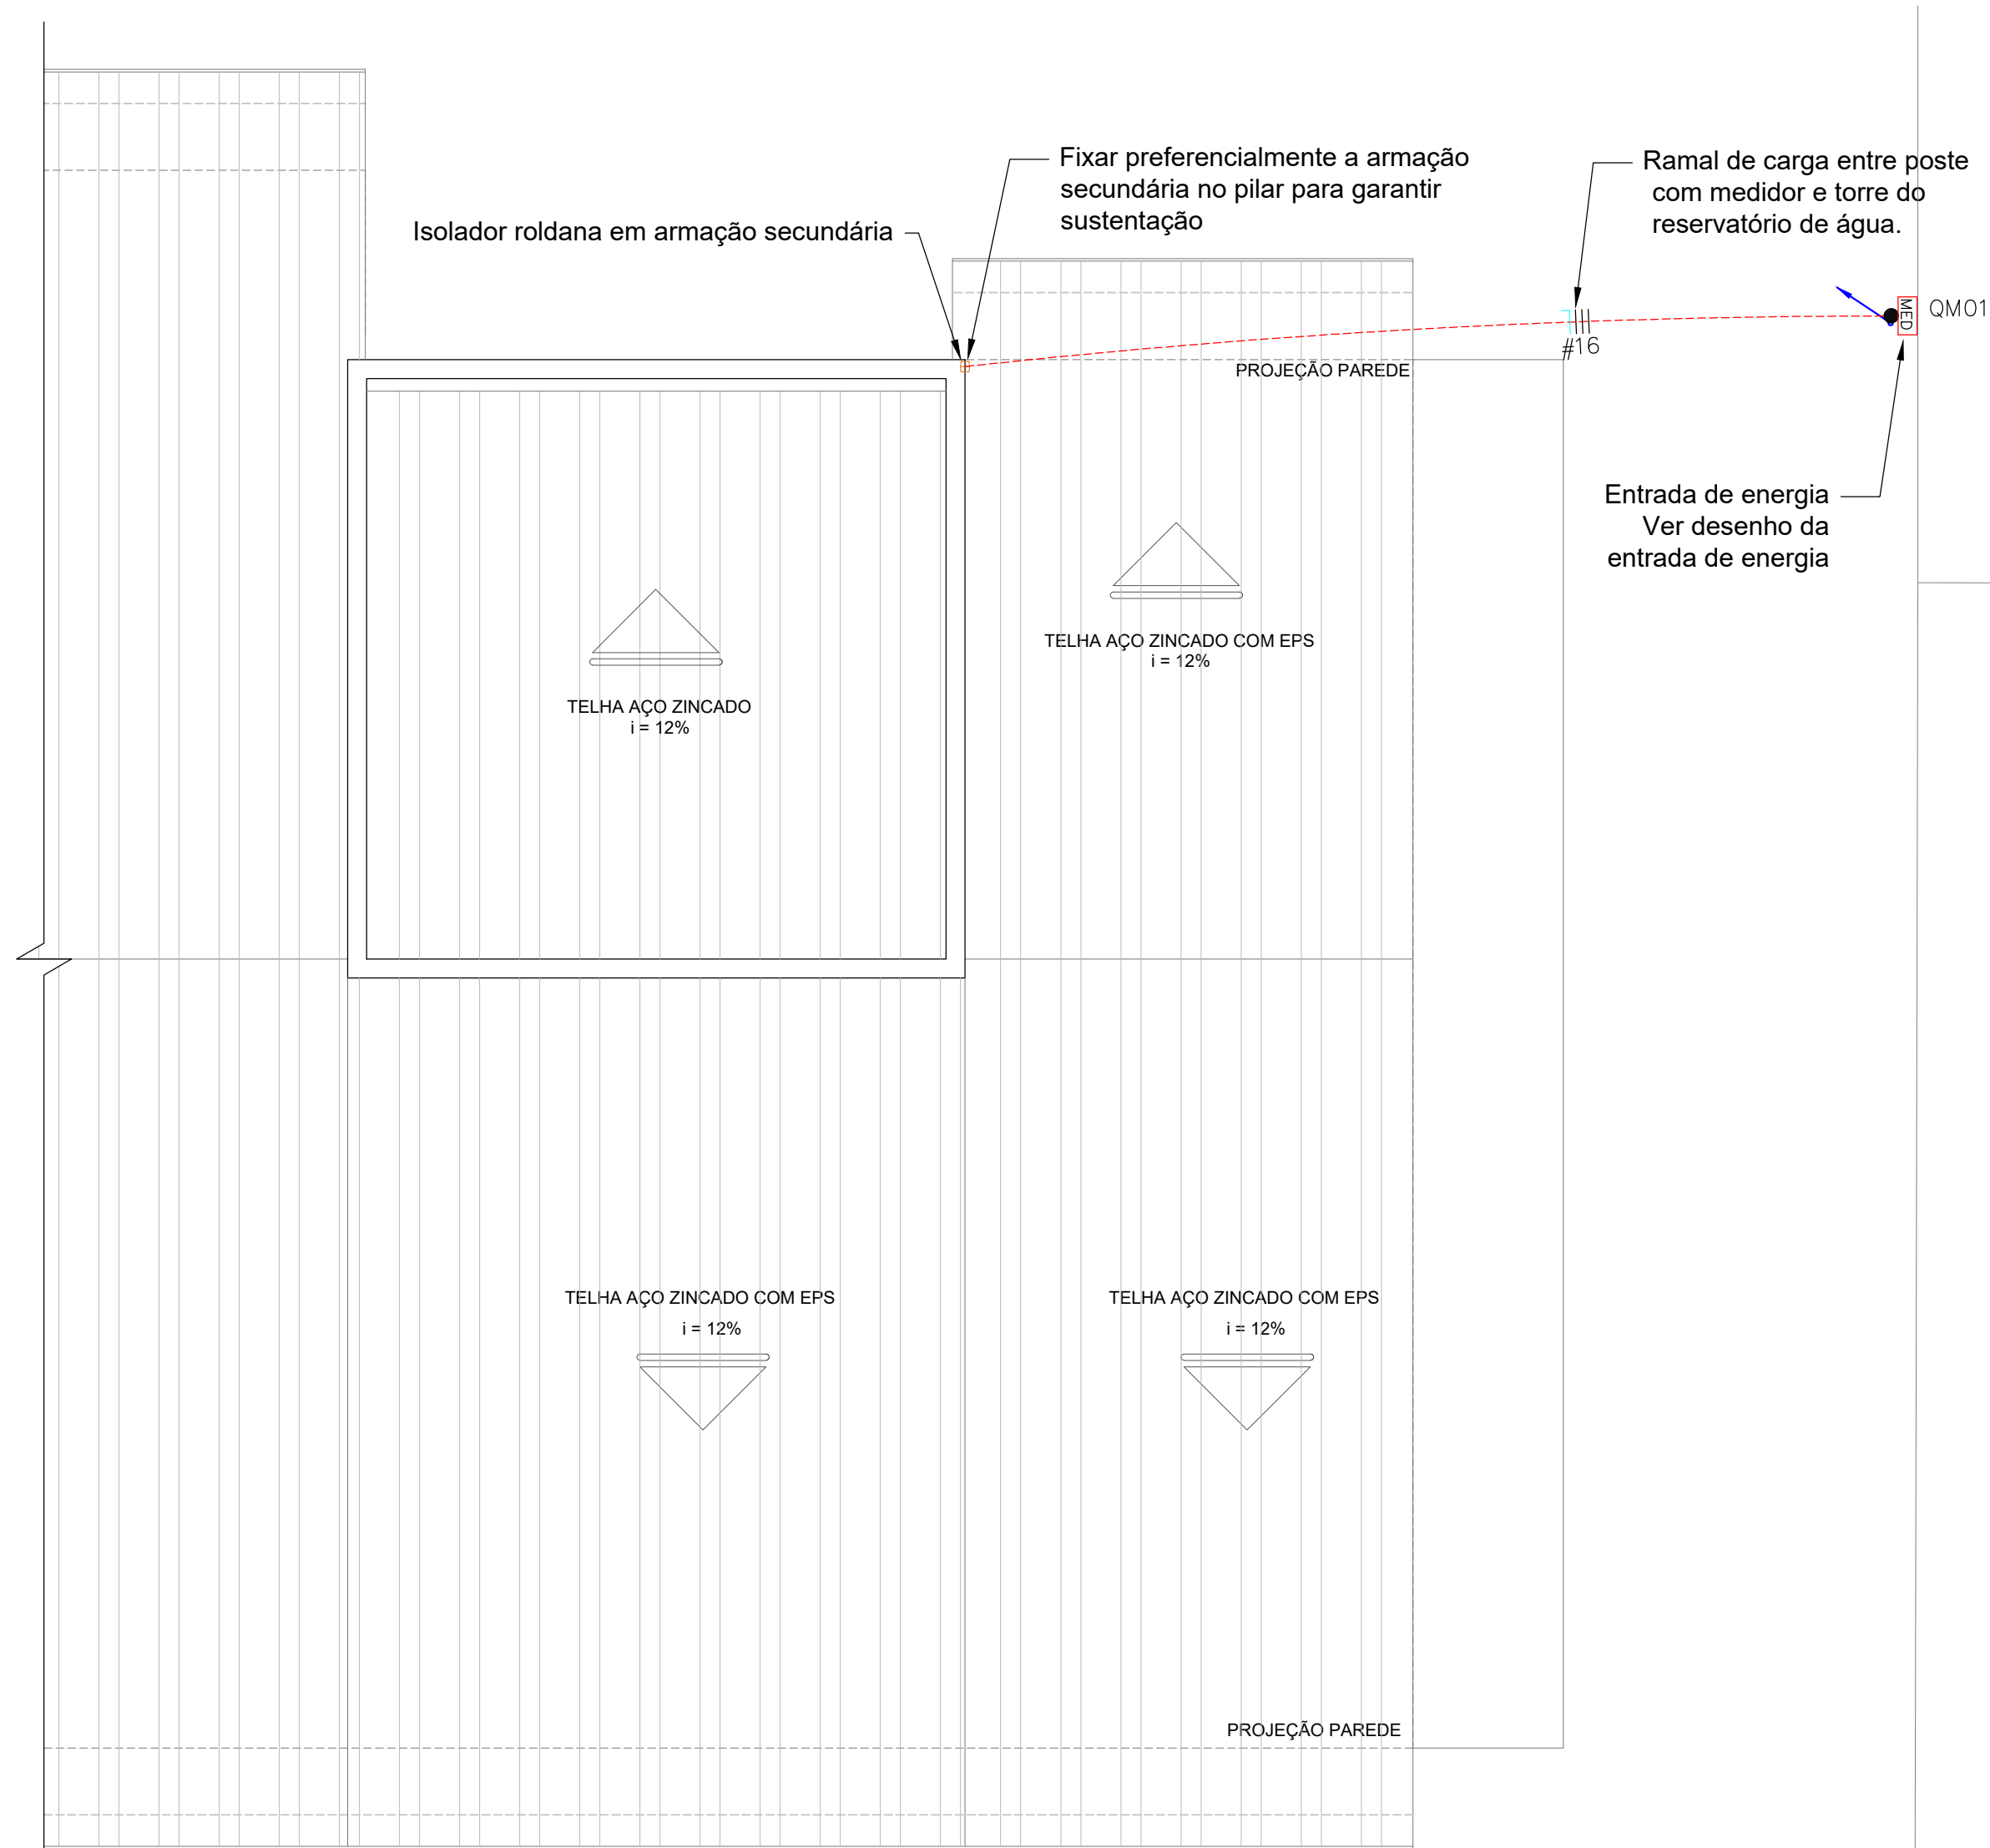


DETALHE DE INSTALAÇÃO 03

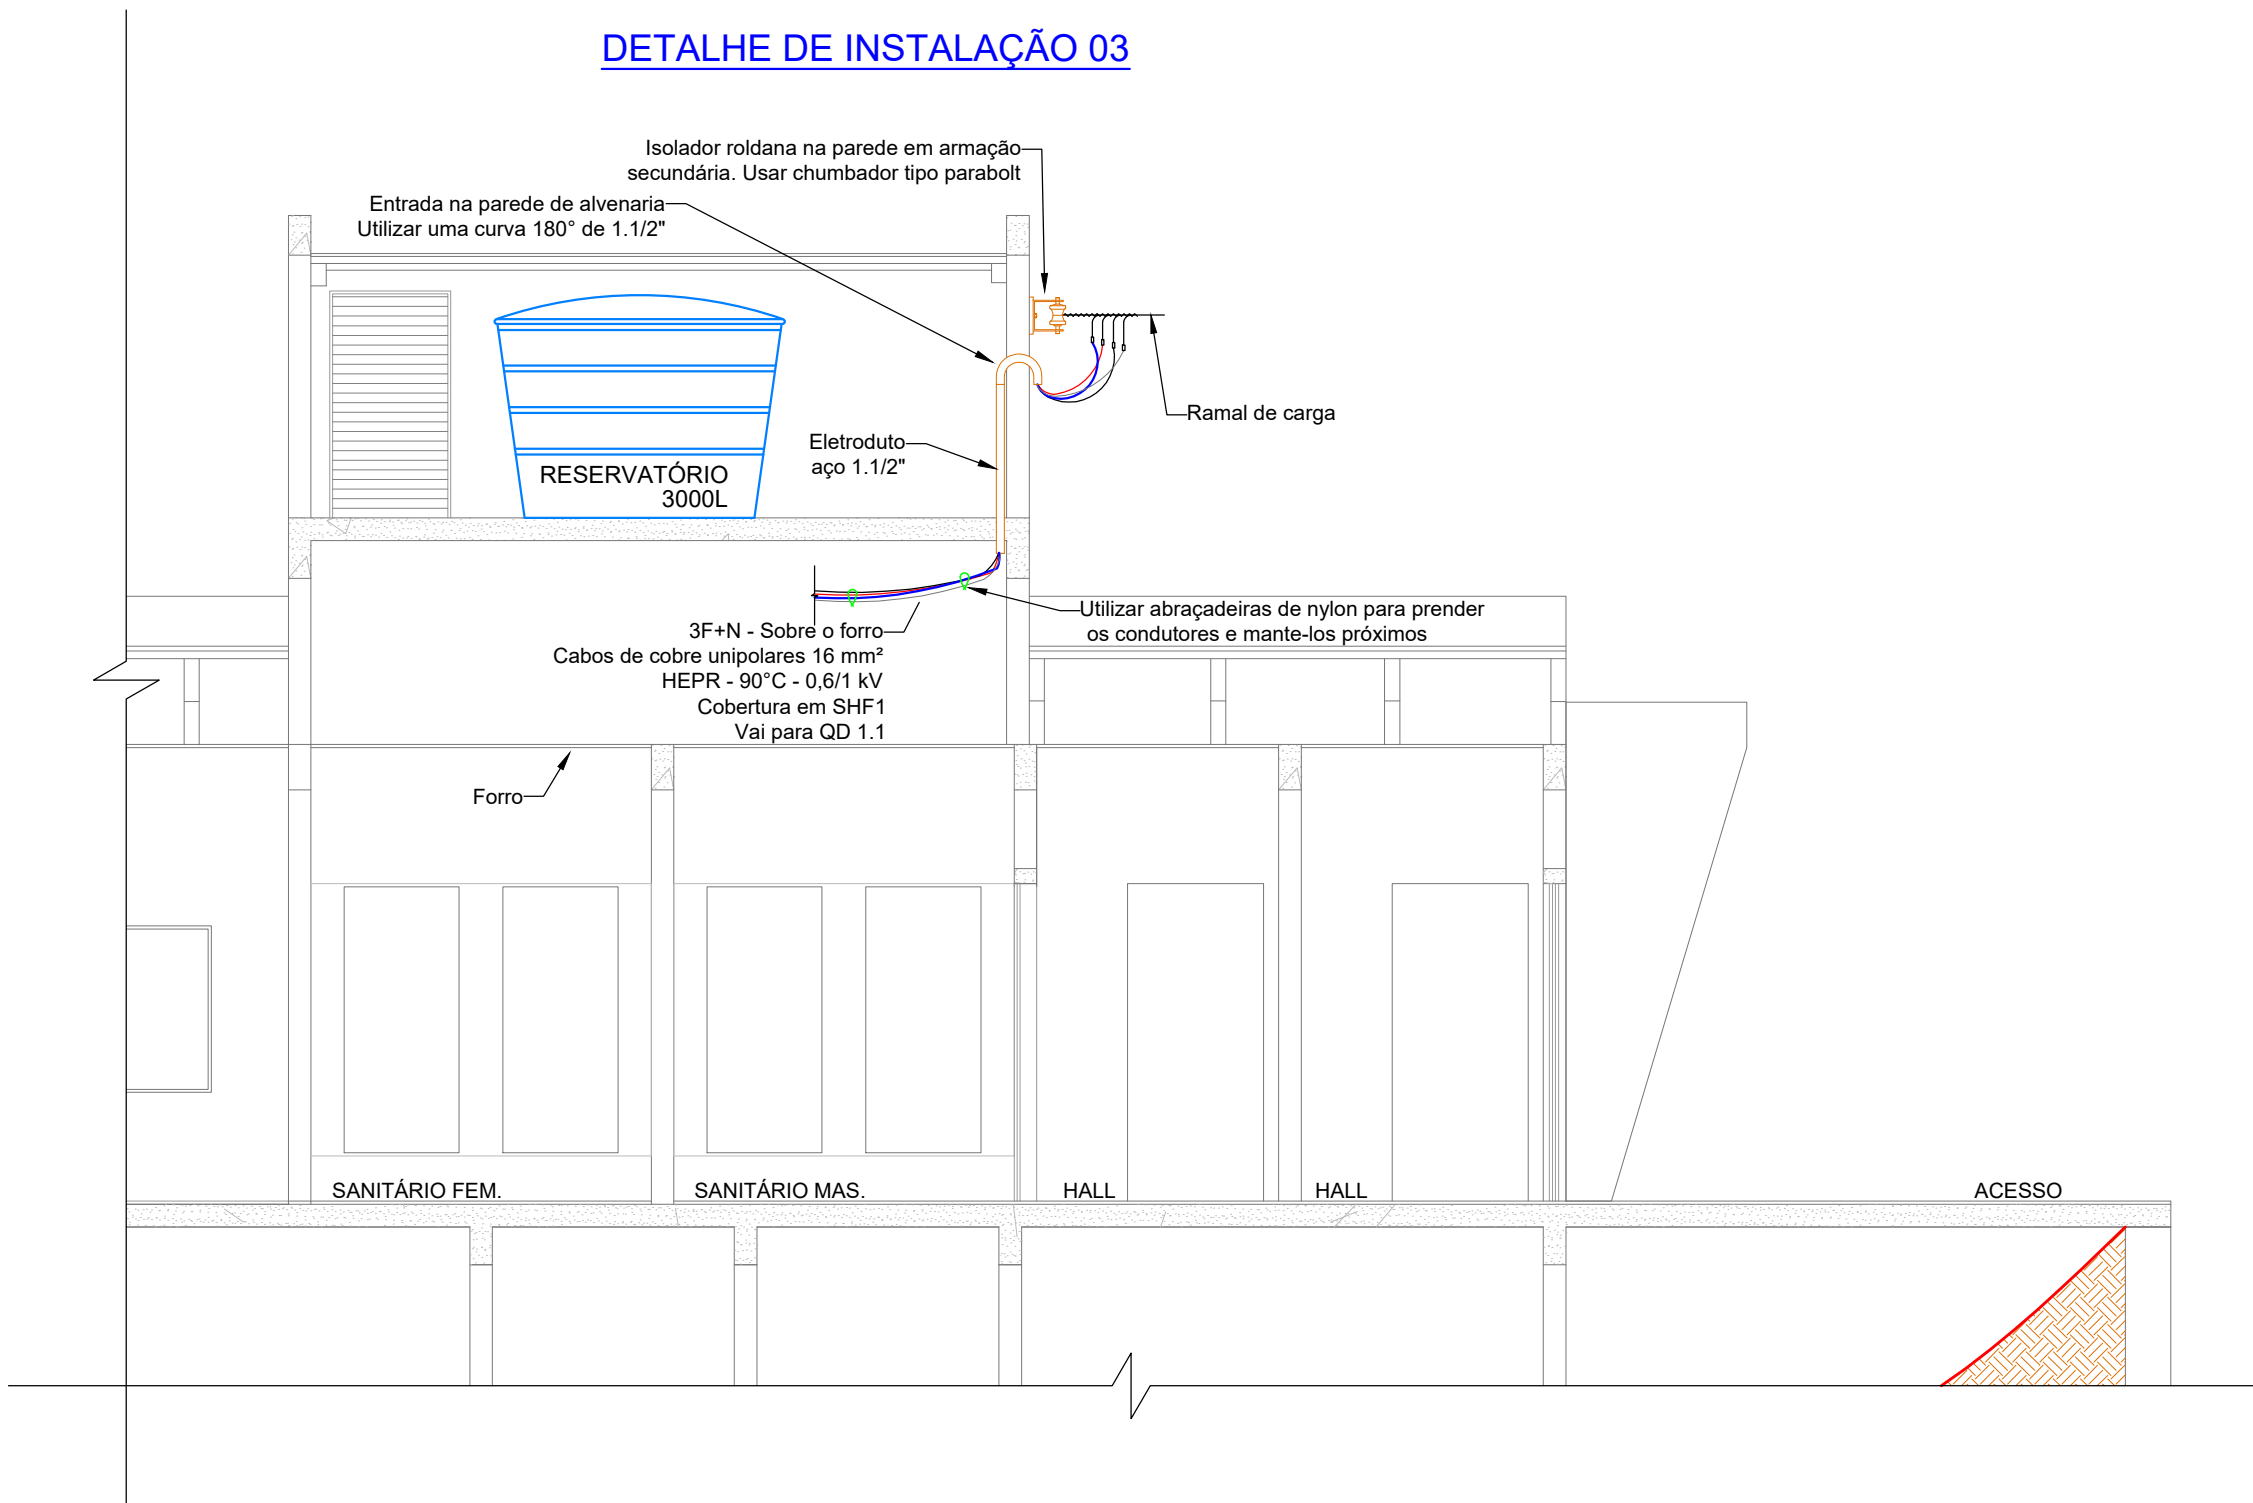

PLANTA DE COBERTURA

CALÇADA PÚBLICA

		ASSOCIAÇÃO DOS MUNICÍPIOS DO ENTRE RIOS-SC BOM JESUS DO OESTE-CAIBI-CAMPO ERÉ-CUNHA PORÃ-CUNHATAÍ-FLOR DO SERTÃO IRACEMINHA-MARAVILHA-MODELO-PALMITOS-RIQUEZA-ROMELÂNDIA-SALTINHO SANTA TEREZINHA DO PROGRESSO-SÃO MIGUEL DA BOA VISTA-SAUADES-TIGRINHOS	
AMERIOS		ENDEREÇO: Avenida Euclides da Cunha, 160 - Cx. P. 47 - Bairro Centro 89.874-000 - MARAVILHA - Santa Catarina Fone/Fax: (0**49) 3664-0282 - e-mail: amerios@amerios.org.br CNPJ 00.961.206/0001-88	
		MUNICÍPIO RIQUEZA - SC	
RESPONSÁVEL TÉCNICO: MAURO DAGOSTIN ENGENHEIRO ELÉTRICO CREA/SC 104.349-0		CARIMBO:	
ESPECIFICAÇÕES: PLANTA DE COBERTURA E CORTE			
PROPRIETÁRIO: MUNICÍPIO DE RIQUEZA		ASSINATURA:	
LOCAL: RUA 25 DE JULHO Nº 249, ESQUINA COM A RUA DOZE DE OUTUBRO.		MUNICÍPIO DE RIQUEZA CNPJ:95.988.309/0001-48	
DESENHO: Mauro	Nº DESENHO: D1/2025/RIQUEZA/AGOSTO	DATA: AGOSTO/2025	ESCALA: ÁREA EXISTENTE: 1.547,30m² ÁREA AMPLIADA: 694,42m² ÁREA TOTAL: 2.241,72m²
			FOLHA: ELE 03/07