



VISTA RACK


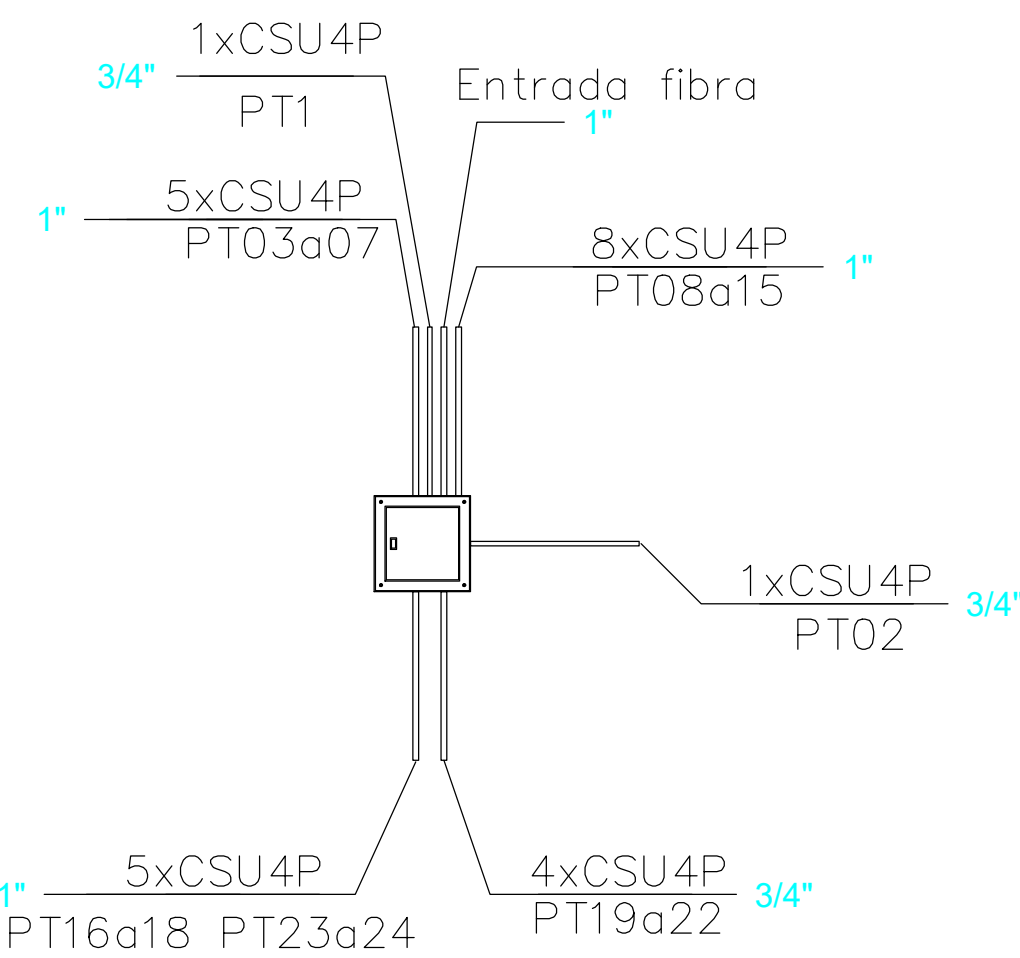


Quadro p/ 40 disjuntores em chapa de aço

DETALHE DE INSTALAÇÃO 01

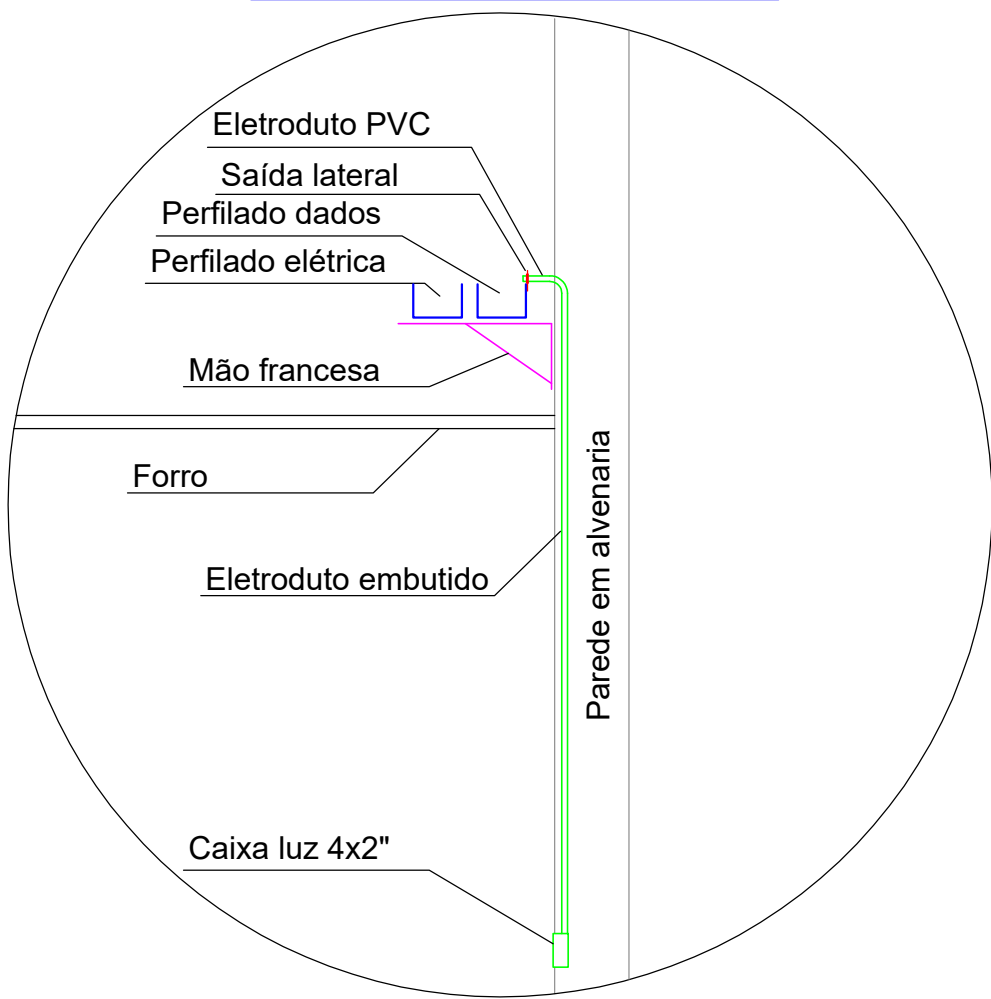

DETALHE DE INSTALAÇÃO 02

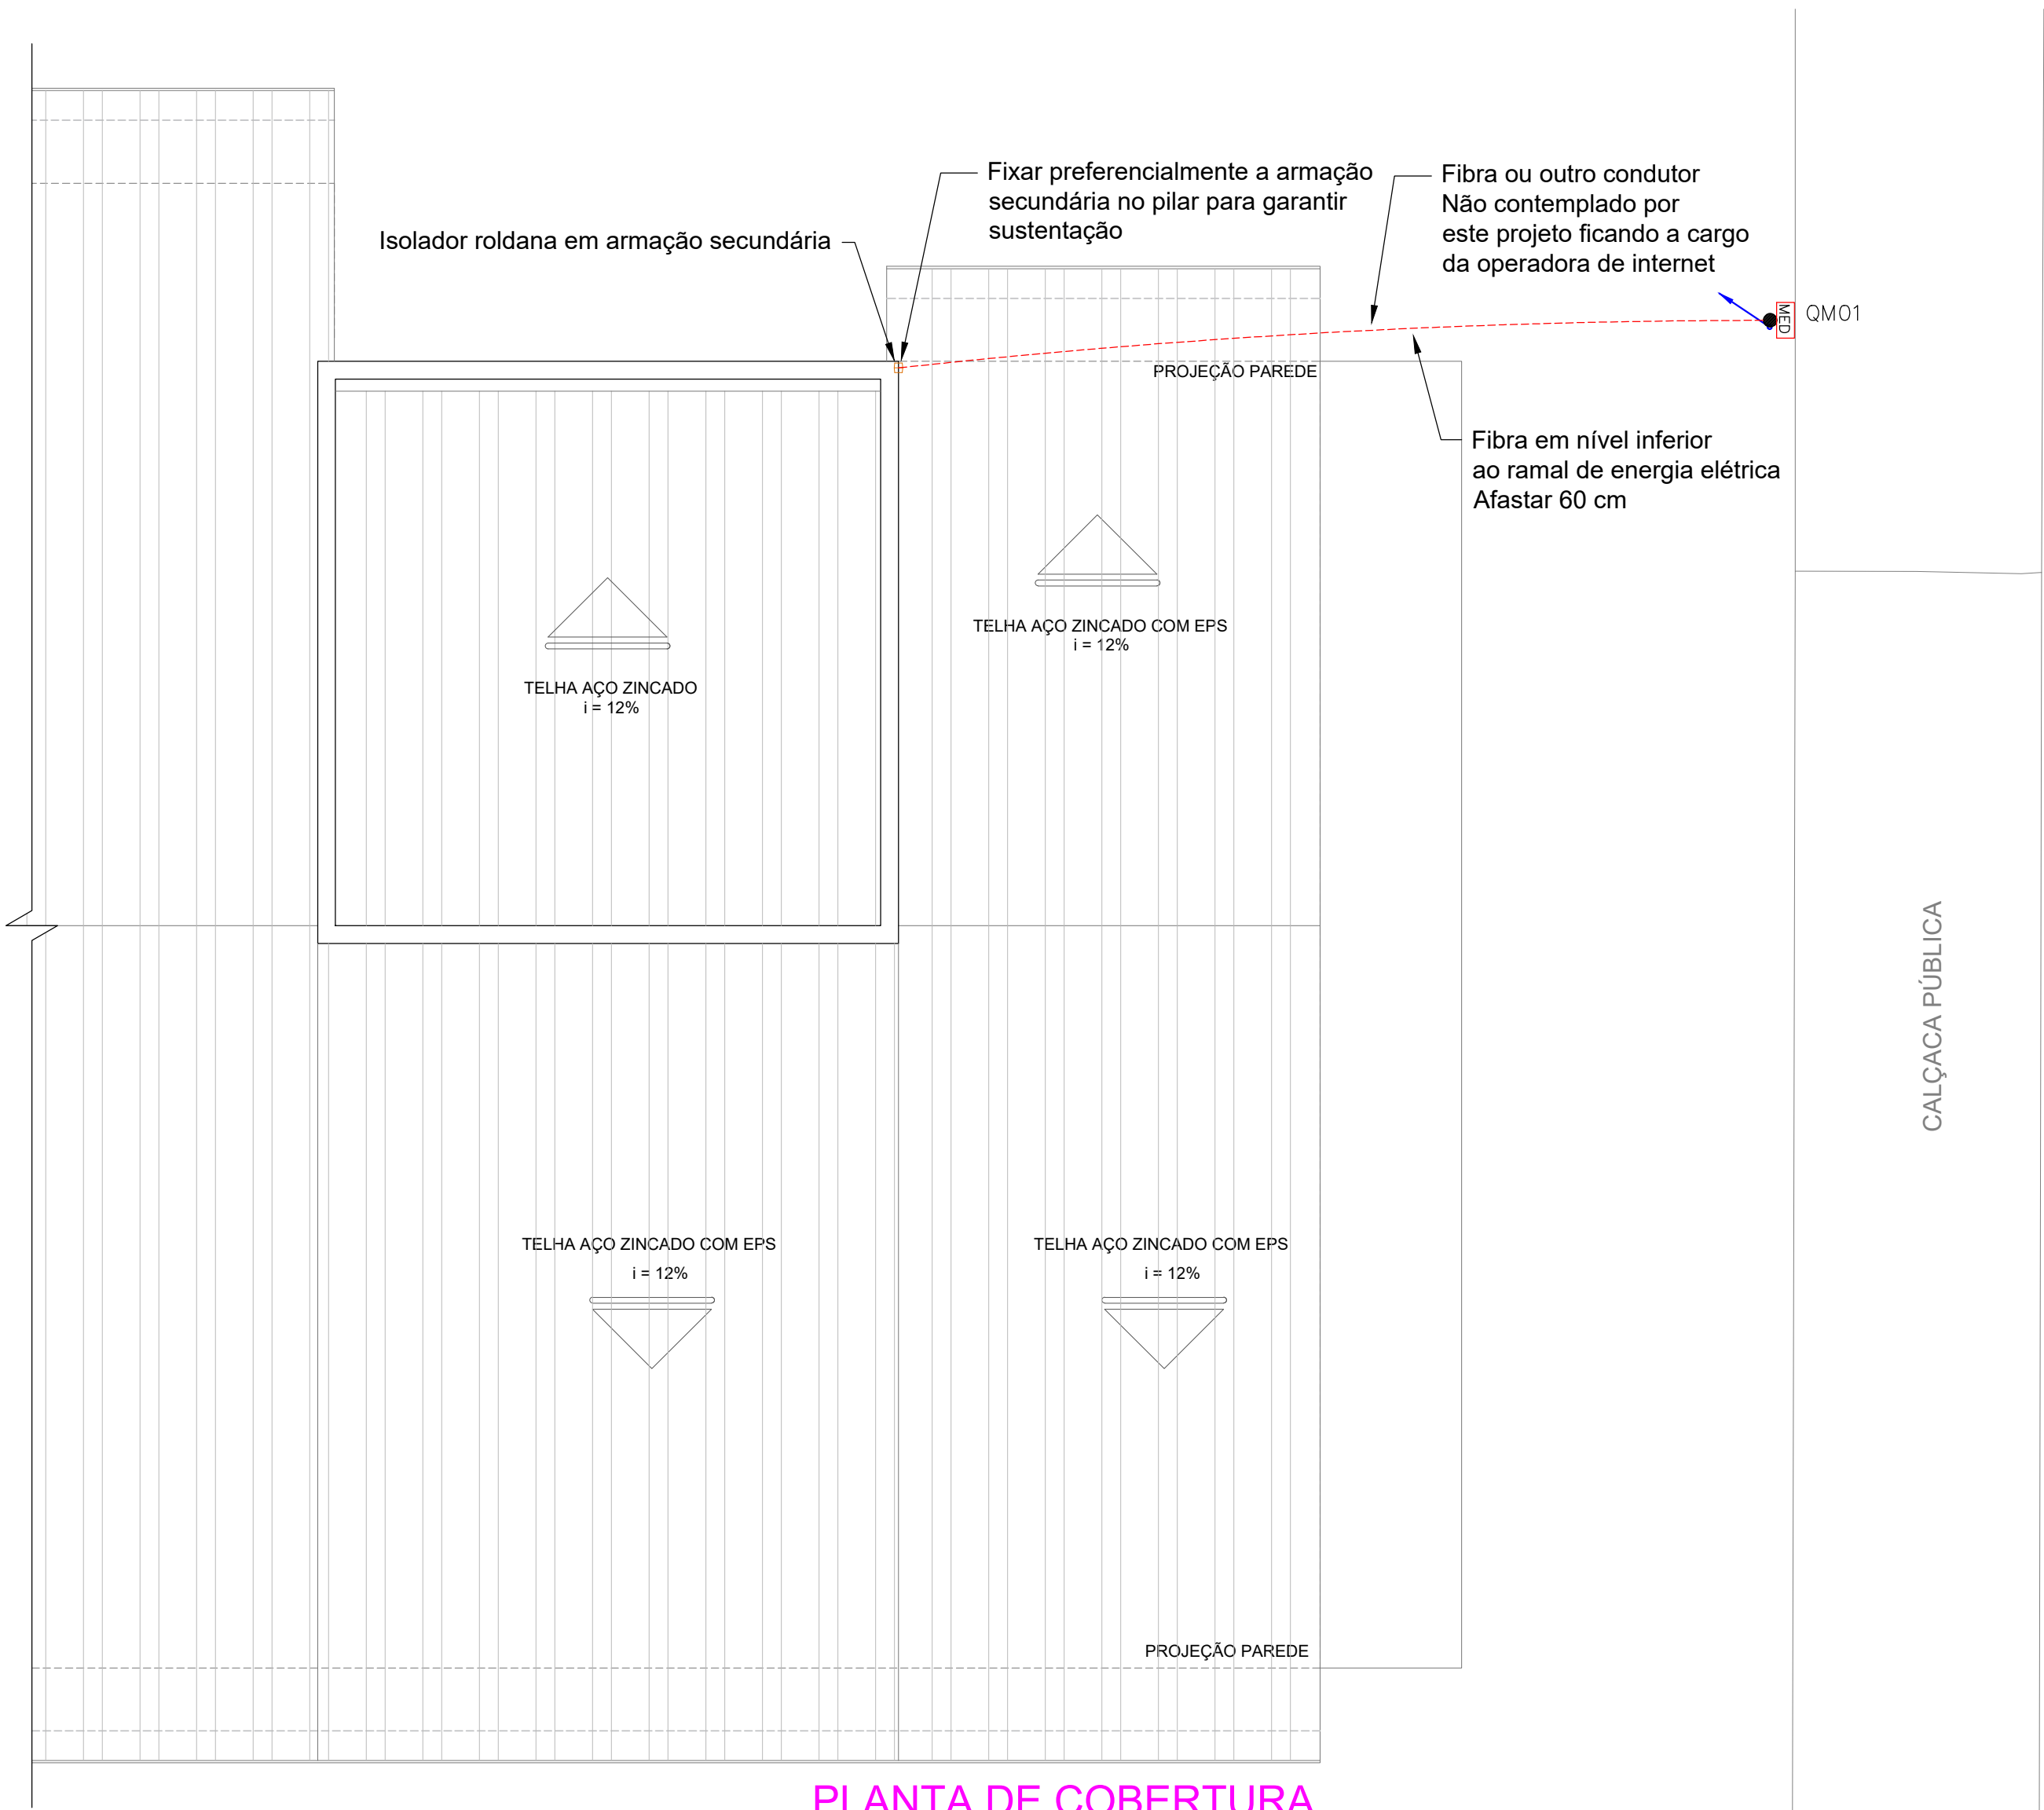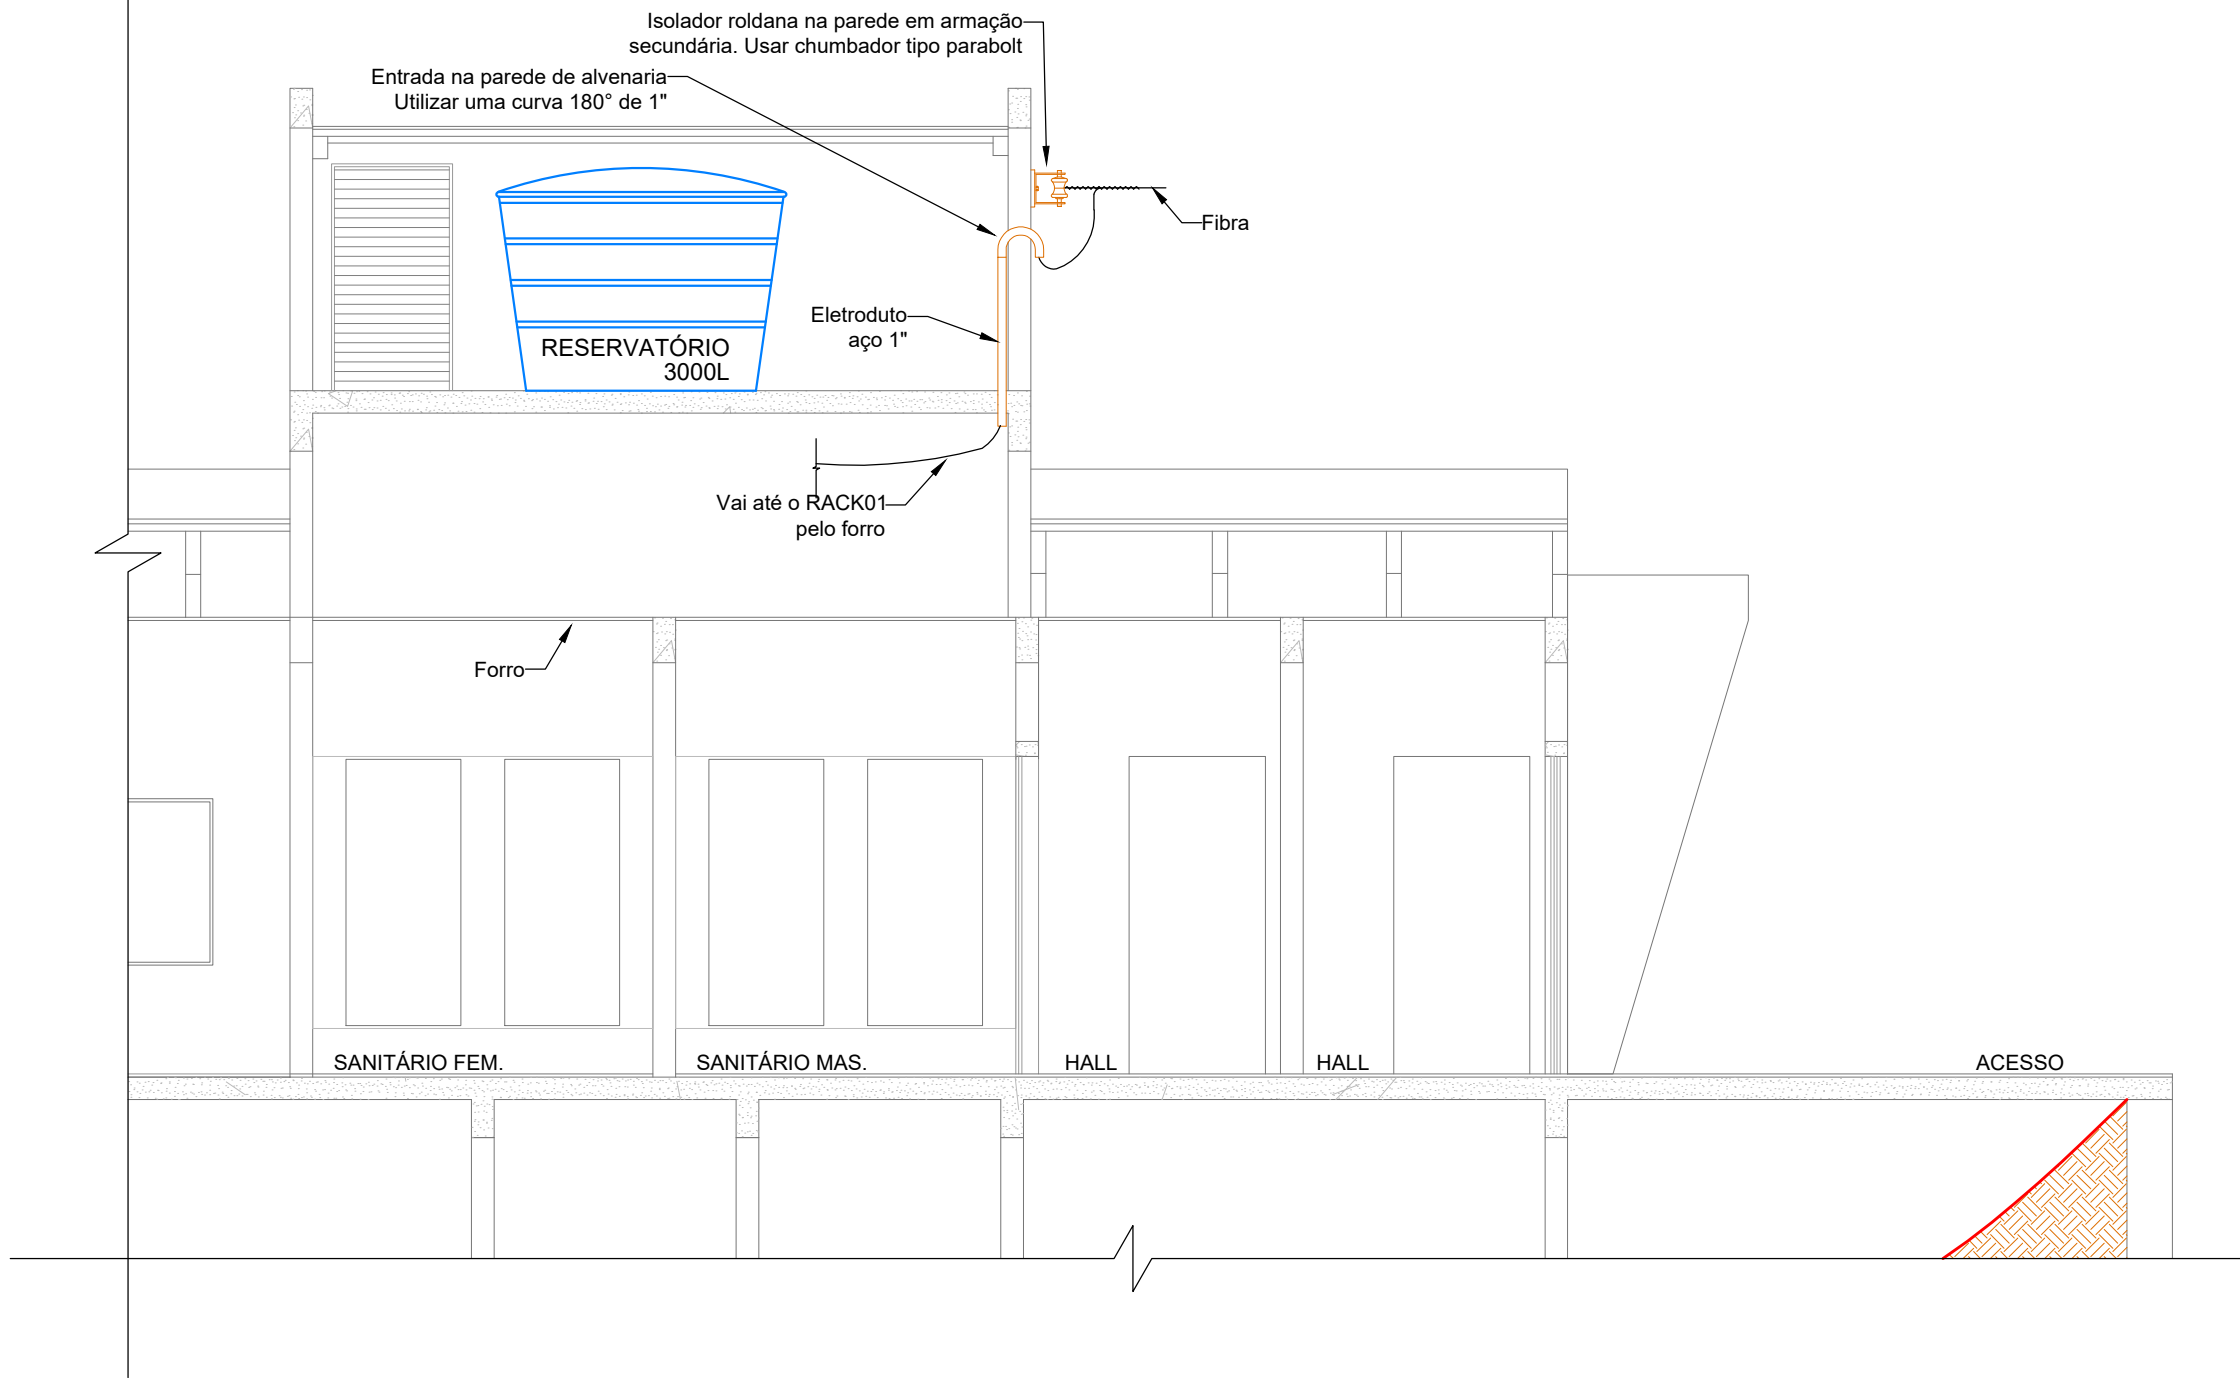

PLANTA DE COBERTURA

	ASSOCIAÇÃO DOS MUNICÍPIOS DO ENTRE RIOS-SC BOM JESUS DO OESTE-CABU-CAMPO ERÊ-CUNHA-PORÁ-CUNHATAÍ-FLORES DO SERTÃO-IRACEMINHA-MARAVILHA-MODELO-PALMITOS-RIQUEZA-ROMELÂNDIA-SALITINHO-SANTA TEREZINHA DO PROGRESSO-SÃO MIGUEL DA BOA VISTA-SALDADES-TIGRINHOS
	MUNICÍPIO RIQUEZA - SC
AMPLIAÇÃO E REFORMAS DO CEM IZABEL BASSANI	
RESPONSÁVEL TÉCNICO: MAURO DAGOSTIN ENGENHEIRO ELETRICISTA CREA/SC 104.349-0	
CARIMBO:	
ESPECIFICAÇÕES: PLANTA DE COBERTURA, CORTE E DETALHES DOS DADOS	
PROPRIETÁRIO: MUNICÍPIO DE RIQUEZA	ASSINATURA:
LOCAL: LOCAL: RUA 25 DE JULHO Nº 249, ESQUINA COM A RUA DOZE DE OUTUBRO.	MUNICÍPIO DE RIQUEZA CNPJ: 95.988.309/0001-48
DESENHO: Mauro	Nº DESENHO: D1/2025/RIQUEZA/AGOSTO
DATA: AGOSTO/2025	ÁREA: ÁREA EXISTENTE: 1.547,20m² ÁREA AMPLIADA: 89,62m² ÁREA TOTAL: 2.247,22m²
ESCALA:	INDICAÇÃO:
FOLHA: ELE 07/07	