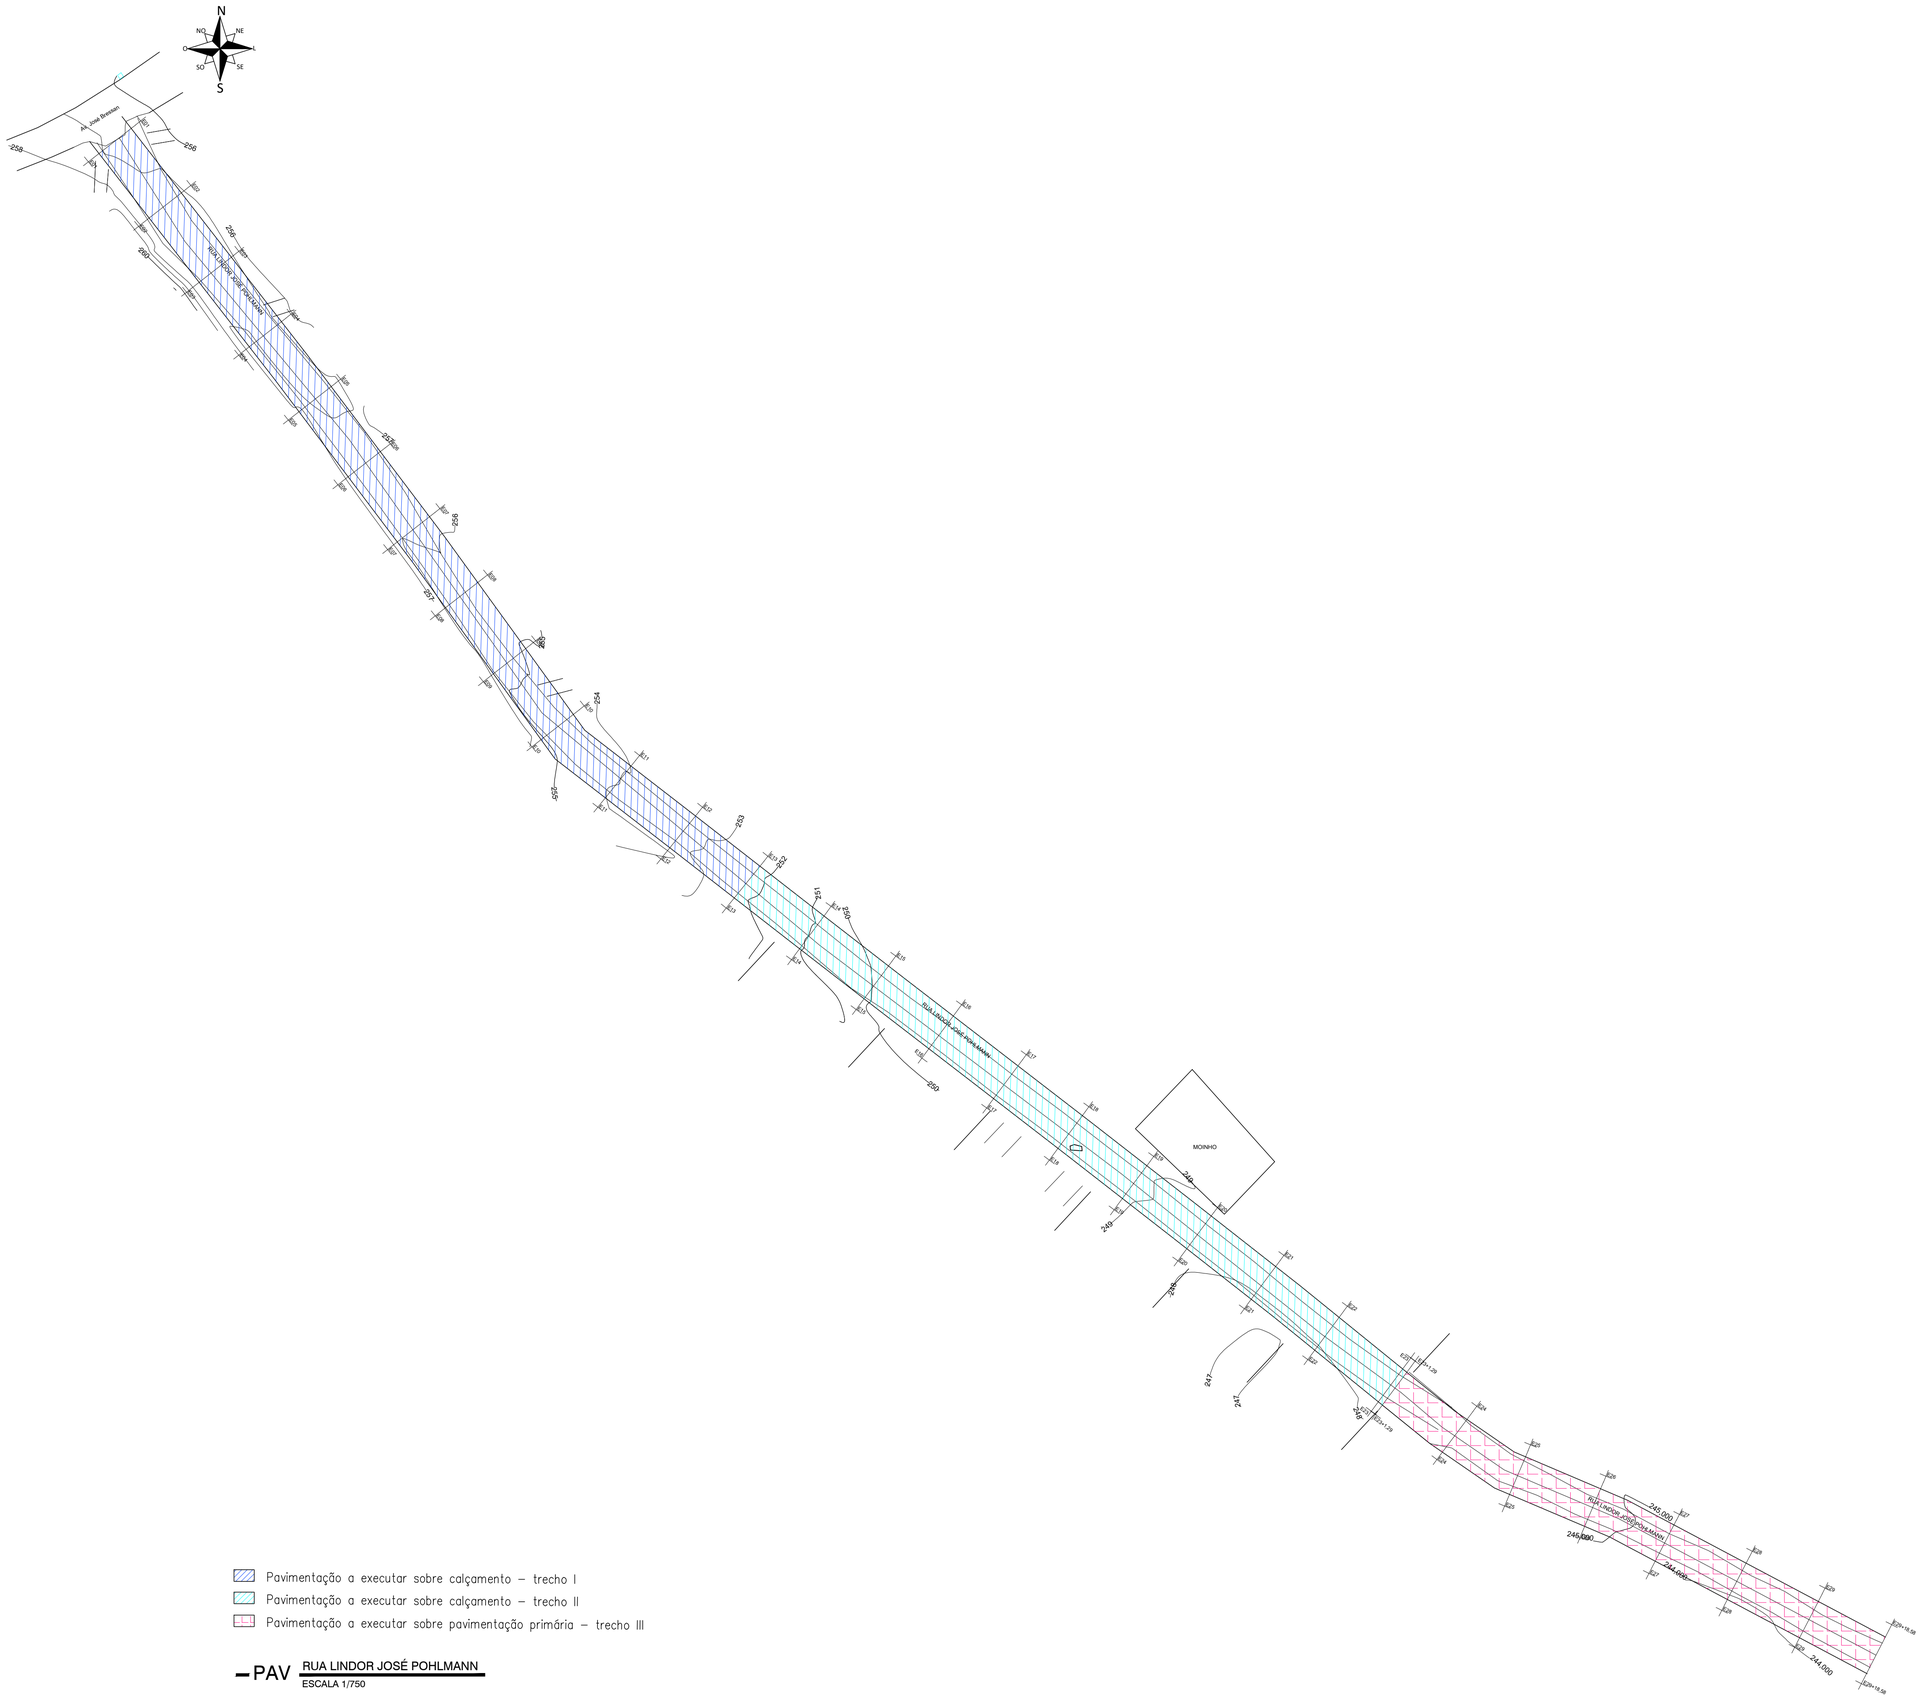


Pavimentação a executar sobre calçamento – trecho I

Pavimentação a executar sobre calçamento – trecho II

Pavimentação a executar sobre pavimentação primária – trecho III

PAV RUA LINDOR JOSÉ POHLMANN

ESCALA 1/750

gov.br Documento assinado digitalmente
CRISTIAN NEGRELLO
Data: 21/01/2026 14:39:22-0300
Verifique em https://validar.iti.gov.br

Projetando Sonhos
Construindo Sua Vida

Negrello ENGENHARIA

Rua Antônio de Siqueira, 98 A -Iraí/RS
(55) 99650.3772 ou (55) 99732.8350
negrello.eng@gmail.com
c_negrello@hotmail.com
@negrelloengenharia

TÍTULO: PROJETO DE PAVIMENTAÇÃO URBANA	DESENHO AUTOCAD: Cristian/Eduarda	PRANCHA: PV-1
ASSUNTO: VISTA SUPERIOR PAVIMENTAÇÃO RUA LINDOR		
ENDEREÇO: RUA LINDOR JOSE POHLMANN, RIQUEZA, SC		DATA: JANEIRO/2026
PROJETO: CRISTIAN NEGRELLO Eng. Civil - CREA/RS 208.707	CONTRATANTE: PREFEITURA MUNICIPAL DE RIQUEZA CNPJ: 95.988.309/0001-48 Rua João Mari, nº 55, Centro, Riqueza, SC, CEP 89.895-000 (49) 3675-3200	ESCALA (S): INDICADAS
		ÁREA: 5.791,89m²