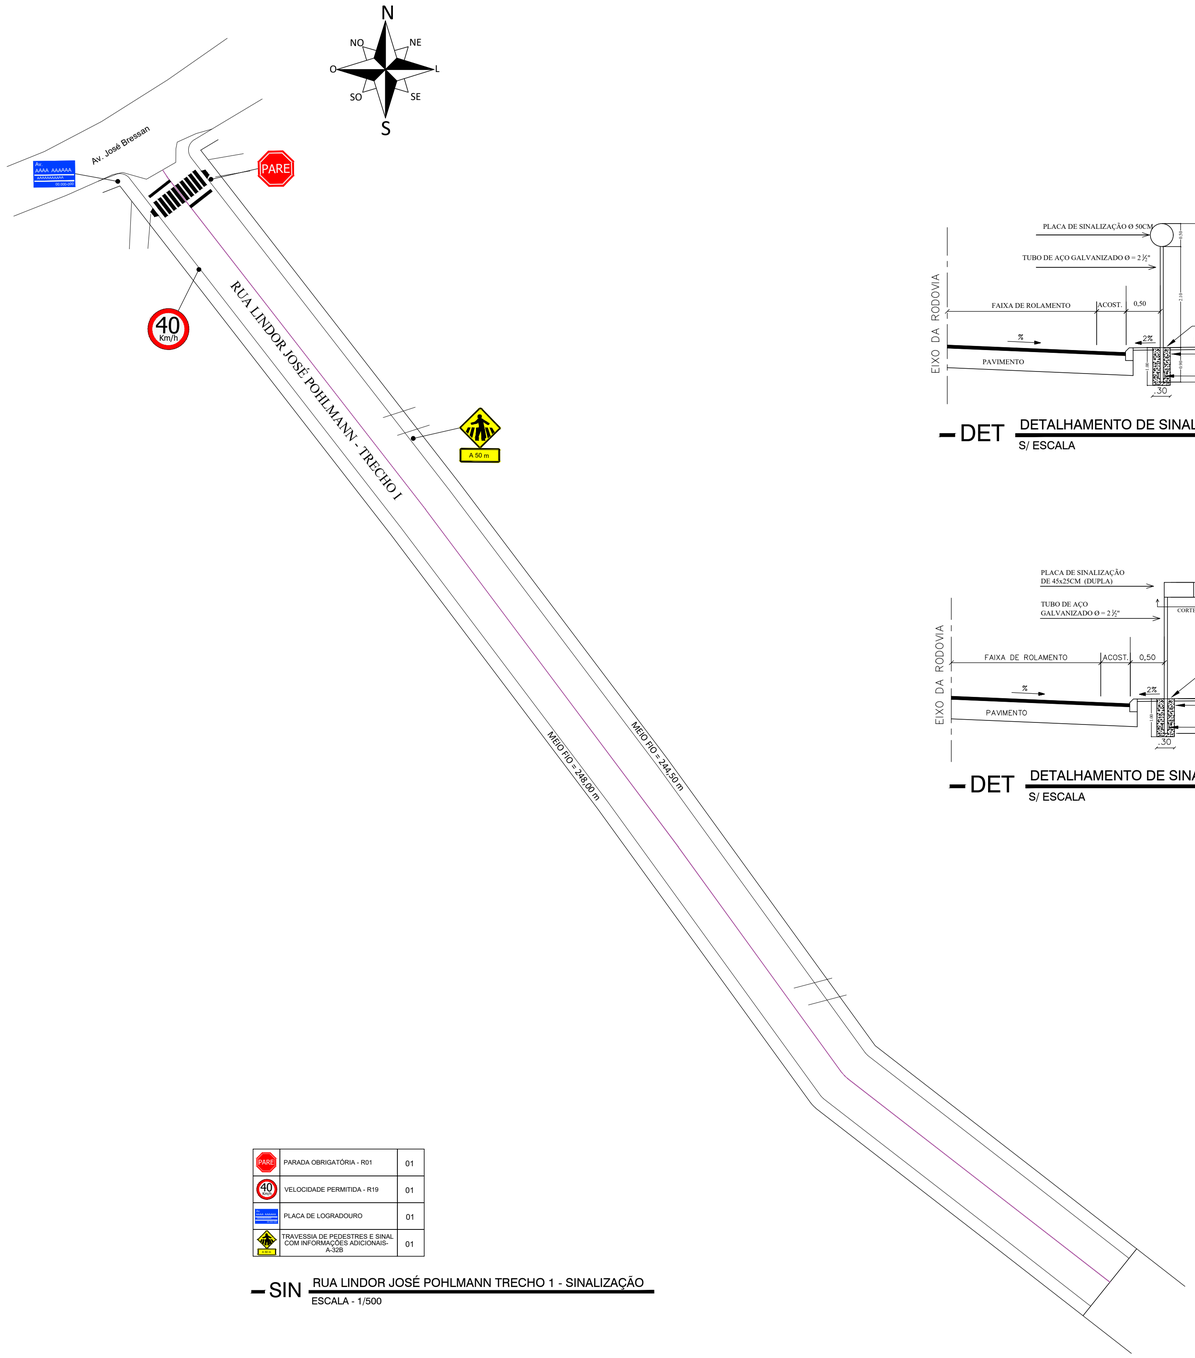


PARE	PARADA OBRIGATÓRIA - R01	01
40 Km/h	VELOCIDADE PERMITIDA - R19	01
NOME LOGRADOURO	PLACA DE LOGRADOURO	01
A 50 m	TRAVESSIA DE PEDESTRES E SINAL COM INFORMAÇÕES ADICIONAIS- A-32B	01

– SIN RUA LINDOR JOSÉ POHLMANN TRECHO 1 - SINALIZAÇÃO

ESCALA - 1/500

ESPECIFICAÇÃO
PLACAS DE REGULAMENTAÇÃO CONFECCIONADAS EM CHAPAS METÁLICAS DE 1,25mm DE ESPESSURA, SENDO NA PARTE POSTERIOR PINTADA NA COR PRETA, NA PARTE FRONTAL ADESIVADAS EM PELÍCULAS REFLETIVAS, SENDO AINDA FIXADAS COM PARAFUSOS TIPO FRANCÊS DE 3/8, 3"


FUNDO
PELÍCULA NA COR BRANCA

BORDA
PELÍCULA NA COR VERMELHA

LEGENDA
PELÍCULA NA COR PRETA

– DET DETALHAMENTO DE SINALIZAÇÃO VERTICAL EM ZONA URBANA

S/ ESCALA

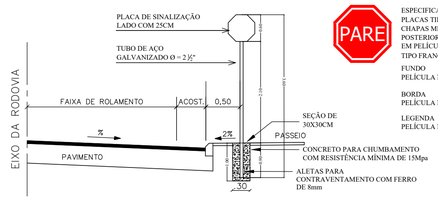

ESPECIFICAÇÃO
PLACAS TIPO REGULAMENTAÇÃO - PARE, CONFECCIONADAS EM CHAPAS METÁLICAS DE 1,25mm DE ESPESSURA, SENDO NA PARTE POSTERIOR PINTADA NA COR PRETA, NA PARTE FRONTAL ADESIVADAS EM PELÍCULAS REFLETIVAS, SENDO AINDA FIXADAS COM PARAFUSOS TIPO FRANCÊS DE 3/8, 3"

FUNDO
PELÍCULA NA COR VERMELHA

BORDA
PELÍCULA NA COR BRANCA

LEGENDA
PELÍCULA NA COR BRANCA

– DET DETALHAMENTO DE SINALIZAÇÃO VERTICAL EM ZONA URBANA

S/ ESCALA

ESPECIFICAÇÃO
PLACAS TIPO INDICAÇÃO - RUAS, CONFECCIONADAS EM CHAPAS METÁLICAS DE 1,25mm DE ESPESSURA, SENDO NA PARTE POSTERIOR PINTADA NA COR PRETA, NA PARTE FRONTAL ADESIVADAS EM PELÍCULAS REFLETIVAS, SENDO AINDA FIXADAS COM PARAFUSOS TIPO FRANCÊS DE 3/8, 3"

FUNDO
PELÍCULA NA COR AZUL

BORDA
PELÍCULA NA COR BRANCA

LEGENDA
PELÍCULA NA COR BRANCA

– DET DETALHAMENTO DE SINALIZAÇÃO VERTICAL EM ZONA URBANA

S/ ESCALA

ESPECIFICAÇÃO
PLACAS TIPO SINALIZAÇÃO E SINAL COM INFORMAÇÕES ADICIONAIS- PASSAGEM SINALIZADA DE PEDESTRES , CONFECCIONADAS EM CHAPAS METÁLICAS DE 1,25mm DE ESPESSURA, SENDO NA PARTE POSTERIOR PINTADA NA COR PRETA, NA PARTE FRONTAL ADESIVADAS EM PELÍCULAS REFLETIVAS, SENDO AINDA FIXADAS COM PARAFUSOS TIPO FRANCÊS DE 3/8, 3"

FUNDO
PELÍCULA NA COR AMARELA

BORDAS
PELÍCULA NA COR AMARELA E PRETA

LEGENDA
PELÍCULA NA COR PRETA

– DET DETALHAMENTO DE SINALIZAÇÃO VERTICAL EM ZONA URBANA

S/ ESCALA

govbr Documento assinado digitalmente
CRISTIAN NEGRELLO
Data: 21/01/2026 14:41:13-0300
Verifique em https://validar.iti.gov.br

Projetando Sonhos
Construindo Sua Vida

Negrello ENGENHARIA

Rua Antônio de Siqueira, 98 A -Iraí/RS
(55) 99650.3772 ou (55) 99732.8350
negrello.eng@gmail.com
c_negrello@hotmail.com
@negrelloengenharia

©

TÍTULO: PROJETO DE PAVIMENTAÇÃO URBANA	DESENHO AUTOCAD: Cristian/Eduarda	PRANCHA: SN-1
ASSUNTO: VISTA SUPERIOR SINALIZAÇÃO E DETALHAMENTOS PLACAS - TRECHO I		
ENDEREÇO: RUA LINDOR JOSE POHLMANN, RIQUEZA, SC		DATA: JANEIRO/2026
PROJETO: CRISTIAN NEGRELLO Eng. Civil - CREA/RS 208.707	CONTRATANTE: PREFEITURA MUNICIPAL DE RIQUEZA CNPJ: 95.988.309/0001-48 Rua João Mari, nº 55, Centro, Riqueza, SC, CEP 89.895-000 (49) 3675-3200	ESCALA (S): INDICADAS
		ÁREA: 2.410,75m²