
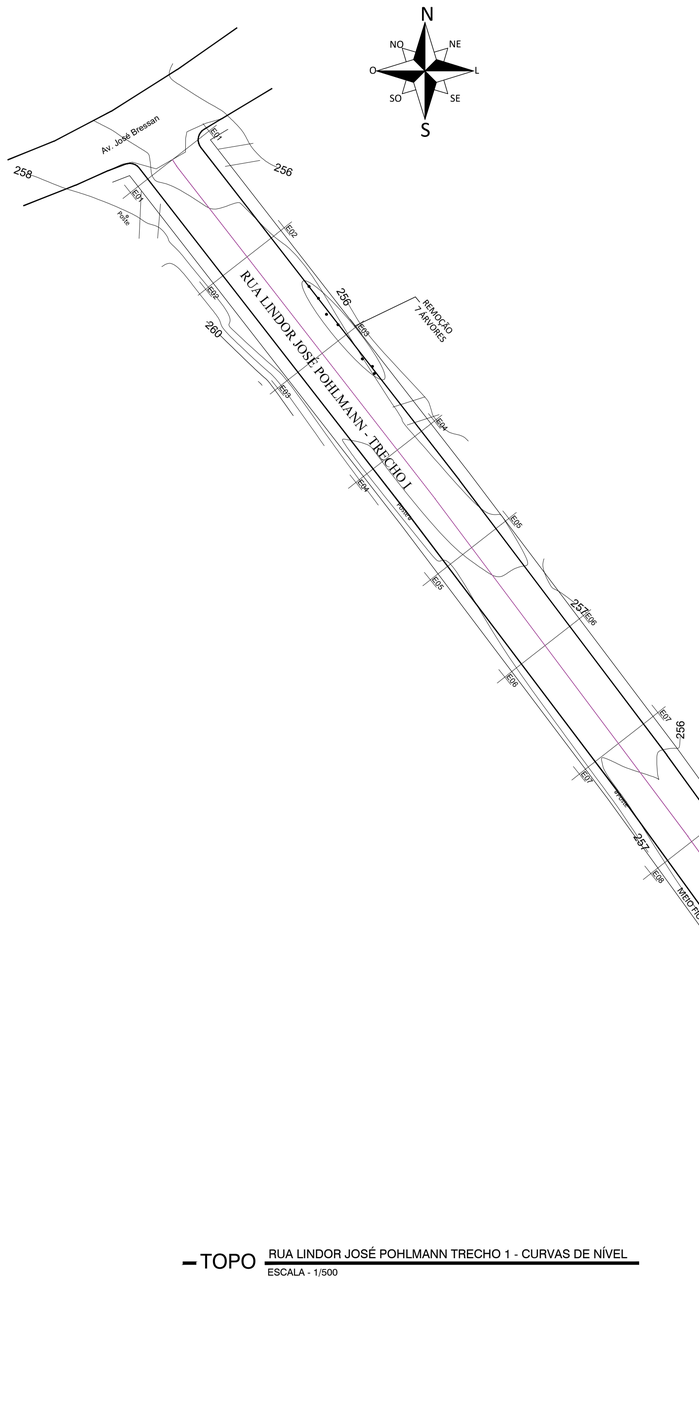


TOPO — RUA LINDOR JOSÉ POHLMANN TRECHO 1 - CURVAS DE NÍVEL


ESCALA - 1/500

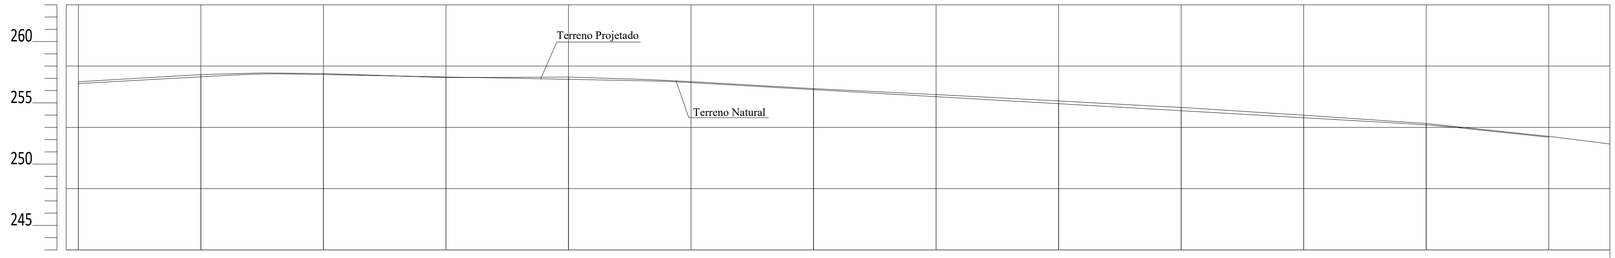

Estaca	1	2	3	4	5	6	7	8	9	10	11	12	13
Distância	0,000	20,000	40,000	60,000	80,000	100,000	120,000	140,000	160,000	180,000	200,000	220,000	240,000
Cotas do Terreno	256.719	257.301	257.389	257.064	257.097	256.732	256.160	255.679	255.161	254.627	253.995	253.318	252.272
Corte e Aterro	Ct 15 cm	Ct 18 cm	Ct 8 cm	At 5 cm	Ct 18 cm	Ct 8 cm	Ct 8 cm	Ct 18 cm	Ct 23 cm	Ct 28 cm	Ct 22 cm	Ct 12 cm	Ct 8 cm

TOPO — RUA LINDOR JOSÉ POHLMANN TRECHO 1 - PERFIL LONGITUDINAL

ESCALA H - 1/500
ESCALA V - 1/250

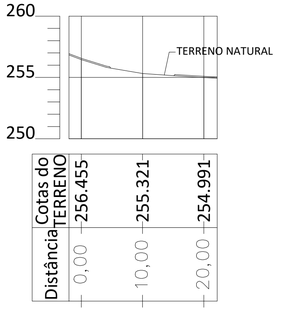

Distância	0,00	10,00	20,00
Cotas do TERRENO	256.455	255.321	254.991

TOPO — RUA LINDOR JOSÉ POHLMANN TRECHO 1 - PERFIL TRANSVERSAL

ESCALA H - 1/500
ESCALA V - 1/250

gov.br
Documento assinado digitalmente
CRISTIAN NEGRELLO
Data: 21/01/2026 14:41:13-0300
Verifique em https://validar.iti.gov.br

Projetando Sonhos
Construindo Sua Vida
Negrello ENGENHARIA
Rua Antônio de Siqueira, 98 A -Iraí/RS
(55) 99650.3772 ou (55) 99732.8350
negrello.eng@gmail.com
c_negrello@hotmail.com
@negrelloengenharia

TÍTULO: PROJETO DE PAVIMENTAÇÃO URBANA	DESENHO AUTOCAD: Cristian/Eduarda	PRANCHA: TP-1
ASSUNTO: VISTA SUPERIOR CURVAS DE NÍVEL, PERFIL LONGITUDINAL E TRANSVERSAL TRECHO I		
ENDEREÇO: RUA LINDOR JOSE POHLMANN, RIQUEZA, SC		DATA: JANEIRO/2026
PROJETO: CRISTIAN NEGRELLO Eng. Civil - CREA/RS 208.707	CONTRATANTE: PREFEITURA MUNICIPAL DE RIQUEZA CNPJ: 95.988.309/0001-48 Rua João Mari, nº 55, Centro, Riqueza, SC, CEP 89.895-000 (49) 3675-3200	ESCALA (S): INDICADAS
		ÁREA: 2.410,75m²