

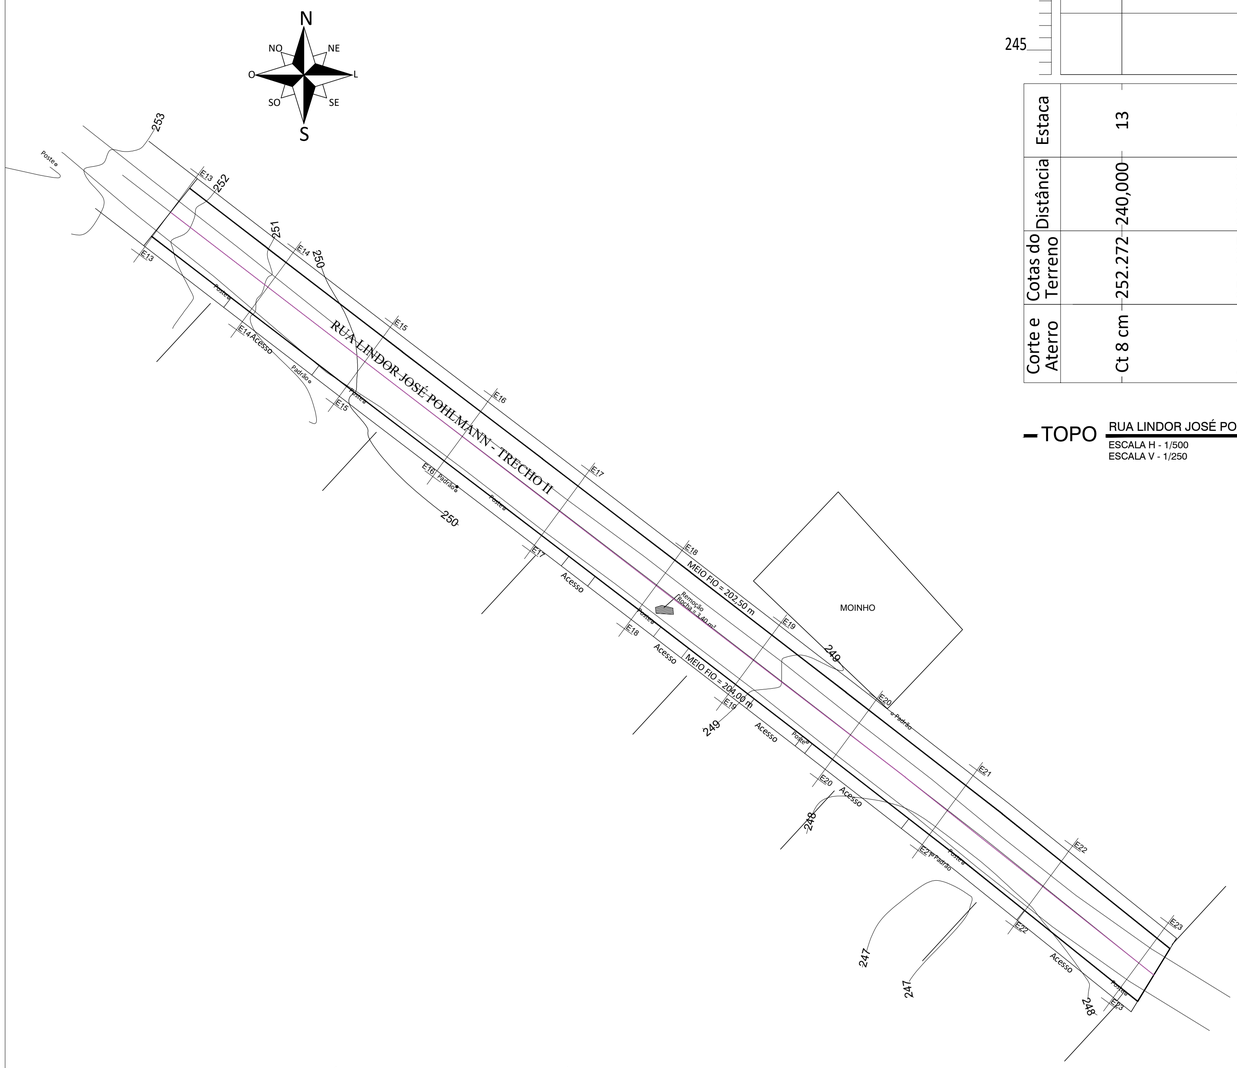



TOPO RUA LINDOR JOSÉ POHLMANN TRECHO 2 - CURVAS DE NÍVEL
ESCALA - 1/500

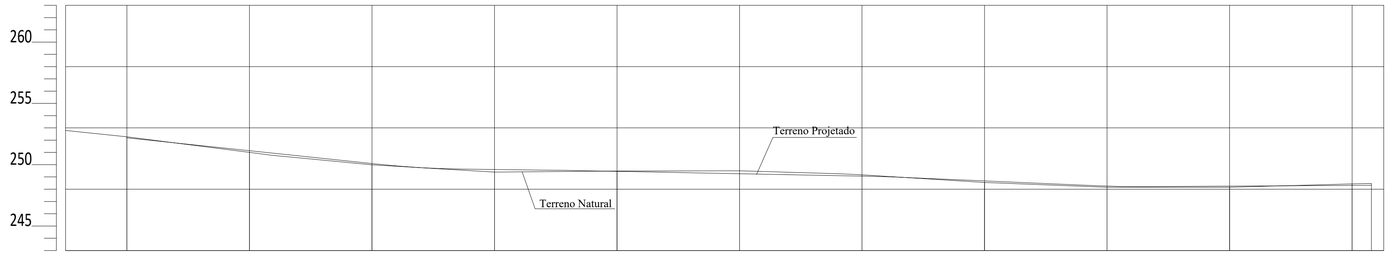


| Estaca | Distância | Cotas do Terreno | Corte e Aterro |
|---|---|---|---|
| 13 | 240,000 | 252.272 | Ct 8 cm |
| 14 | 260,000 | 251.007 | At 14 cm |
| 15 | 280,000 | 249.987 | At 11 cm |
| 16 | 300,000 | 249.394 | At 22 cm |
| 17 | 320,000 | 249.481 | Ct 3 cm |
| 18 | 340,000 | 249.498 | Ct 24 cm |
| 19 | 360,000 | 249.175 | Ct 12 cm |
| 20 | 380,000 | 248.545 | At 13 cm |
| 21 | 400,000 | 248.157 | At 20 cm |
| 22 | 420,000 | 248.155 | At 20 cm |
| 23 | 440,000 | 248.436 | Ct 13 cm |

TOPO RUA LINDOR JOSÉ POHLMANN TRECHO 2 - PERFIL LONGITUDINAL
ESCALA H - 1/500
ESCALA V - 1/250

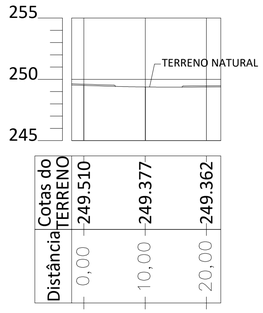


| Distância | Cotas do TERRENO |
|---|---|
| 0,00 | 249.510 |
| 10,00 | 249.377 |
| 20,00 | 249.362 |

TOPO RUA LINDOR JOSÉ POHLMANN TRECHO 2 - PERFIL TRANSVERSAL
ESCALA H - 1/500
ESCALA V - 1/250

gov.br Documento assinado digitalmente
CRISTIAN NEGRELLO
Data: 21/01/2026 14:42:05-0300
Verifique em https://validar.iti.gov.br

Projetando Sonhos
Construindo Sua Vida
Negrello ENGENHARIA
Rua Antônio de Siqueira, 98 A -Iraí/RS
(55) 99650.3772 ou (55) 99732.8350
negrello.eng@gmail.com
c_negrello@hotmail.com
@negrelloengenharia

| | | |
|---|---|---|
| TÍTULO: PROJETO DE PAVIMENTAÇÃO URBANA | DESENHO AUTOCAD: Cristian/Eduarda | PRANCHA: TP-2 |
| ASSUNTO: VISTA SUPERIOR CURVAS DE NÍVEL, PERFIL LONGITUDINAL E TRANSVERSAL TRECHO II | | |
| ENDEREÇO: RUA LINDOR JOSE POHLMANN, RIQUEZA, SC | | DATA: JANEIRO/2026 |
| PROJETO: CRISTIAN NEGRELLO Eng. Civil - CREA/RS 208.707 | CONTRATANTE: PREFEITURA MUNICIPAL DE RIQUEZA CNPJ: 95.988.309/0001-48 Rua João Mari, nº 55, Centro, Riqueza, SC, CEP 89.895-000 (49) 3675-3200 | ESCALA (S): INDICADAS |
| | | ÁREA: 2.031,10m² |