
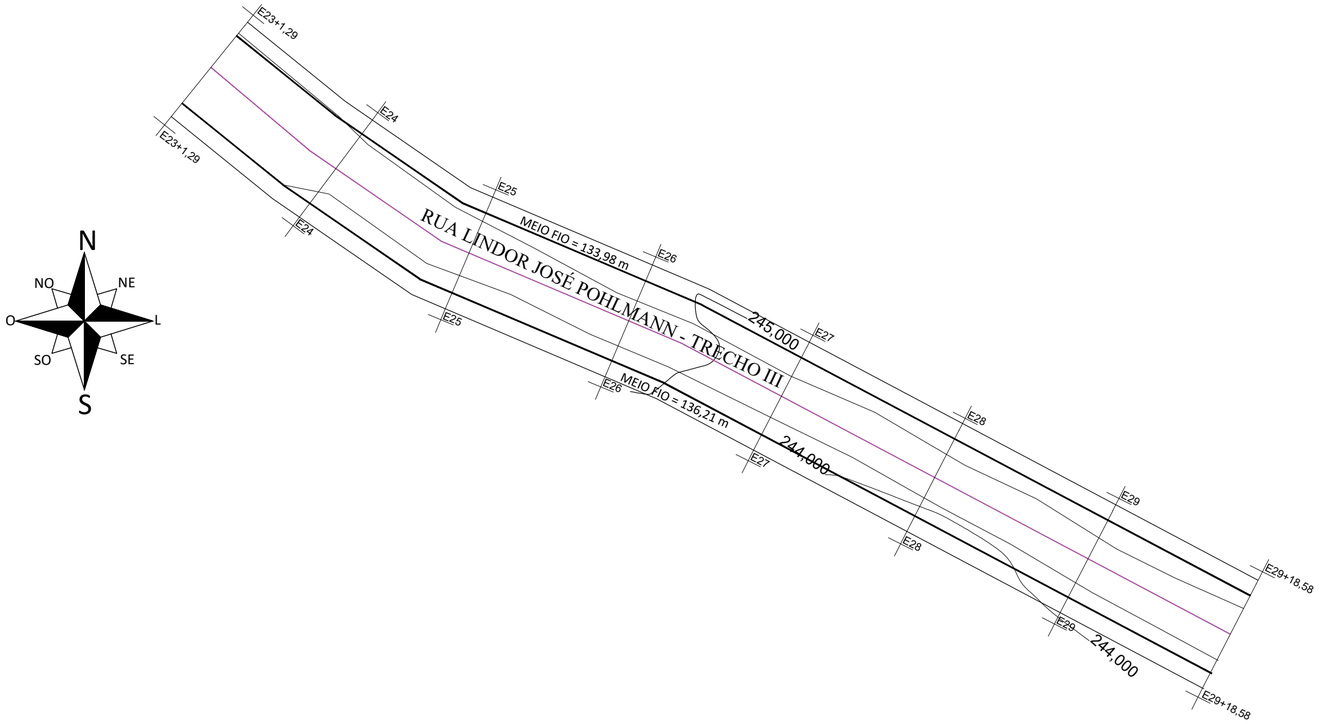


TOPO — RUA LINDOR JOSÉ POHLMANN TRECHO 3 - CURVAS DE NÍVEL


ESCALA - 1/500

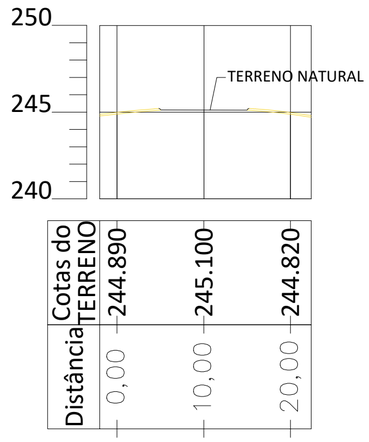

Distância	0,00	10,00	20,00
Cotas do TERRENO	244.890	245.100	244.820

TOPO — RUA LINDOR JOSÉ POHLMANN TRECHO 3 - PERFIL TRANSVERSAL

ESCALA H - 1/500
ESCALA V - 1/250

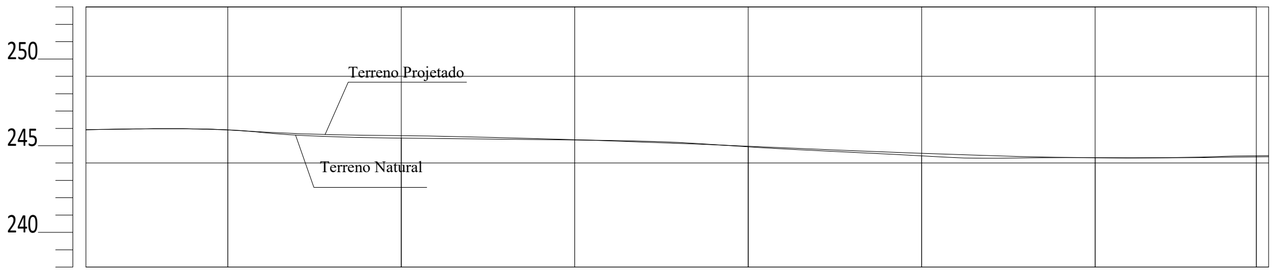

Estaca	24	25	26	27	28	29	Ct 7 cm 29+18,58
Distância	460,000	480,000	500,000	520,000	540,000	560,000	578,580
Cotas do Terreno	245.914	245.440	245.354	244.934	244.414	244.304	244.425
Corte e Aterro	0	At 14 cm	0	0	At 15 cm	0	—

TOPO — RUA LINDOR JOSÉ POHLMANN TRECHO 3 - PERFIL LONGITUDINAL

ESCALA H - 1/500
ESCALA V - 1/250

gov.br
Documento assinado digitalmente
CRISTIAN NEGRELLO
Data: 21/01/2026 14:42:05-0300
Verifique em https://validar.iti.gov.br

Projetando Sonhos
Construindo Sua Vida

Negrello
ENGENHARIA

Rua Antônio de Siqueira, 98 A -Iraí/RS
(55) 99650.3772 ou (55) 99732.8350
negrello.eng@gmail.com
c_negrello@hotmail.com
@negrelloengenharia
©

TÍTULO: PROJETO DE PAVIMENTAÇÃO URBANA	DESENHO AUTOCAD: Cristian/Eduarda	PRANCHA: TP-3
ASSUNTO: VISTA SUPERIOR CURVAS DE NÍVEL, PERFIL LONGITUDINAL E TRANSVERSAL TRECHO III		
ENDEREÇO: RUA LINDOR JOSE POHLMANN, RIQUEZA, SC		DATA: JANEIRO/2026
PROJETO: CRISTIAN NEGRELLO Eng. Civil - CREA/RS 208.707	CONTRATANTE: PREFEITURA MUNICIPAL DE RIQUEZA CNPJ: 95.988.309/0001-48 Rua João Mari, nº 55, Centro, Riqueza, SC, CEP 89.895-000 (49) 3675-3200	ESCALA (S): INDICADAS ÁREA: 1.350,04m²