


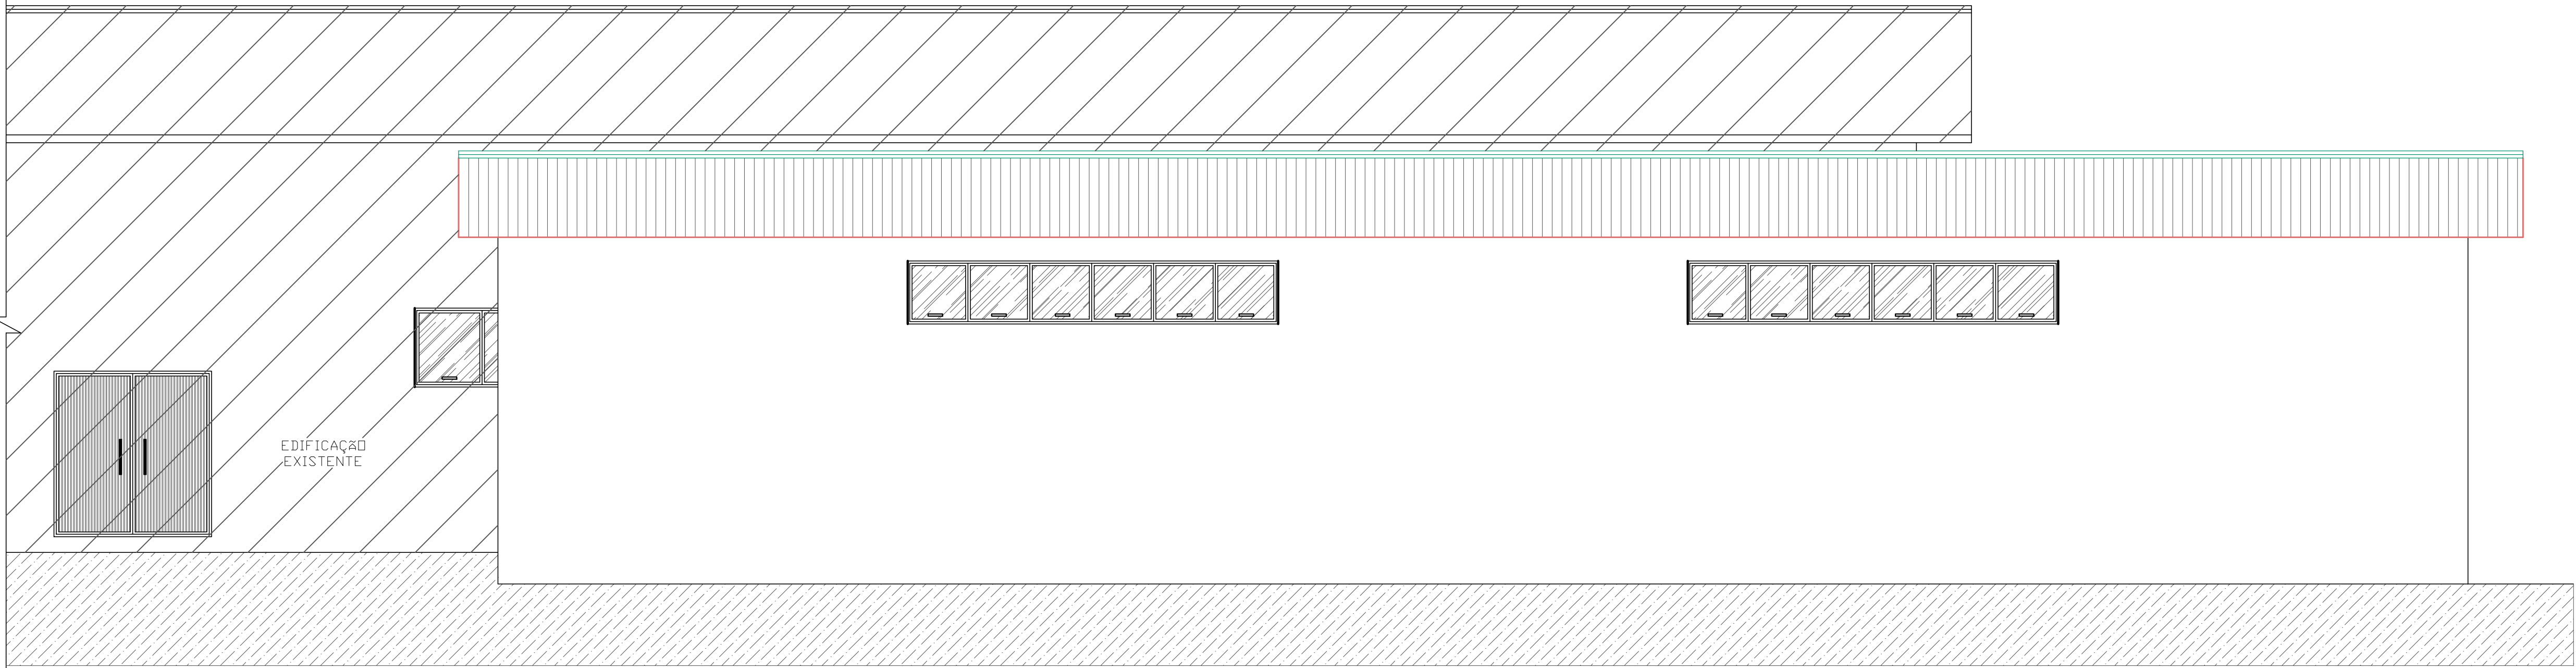


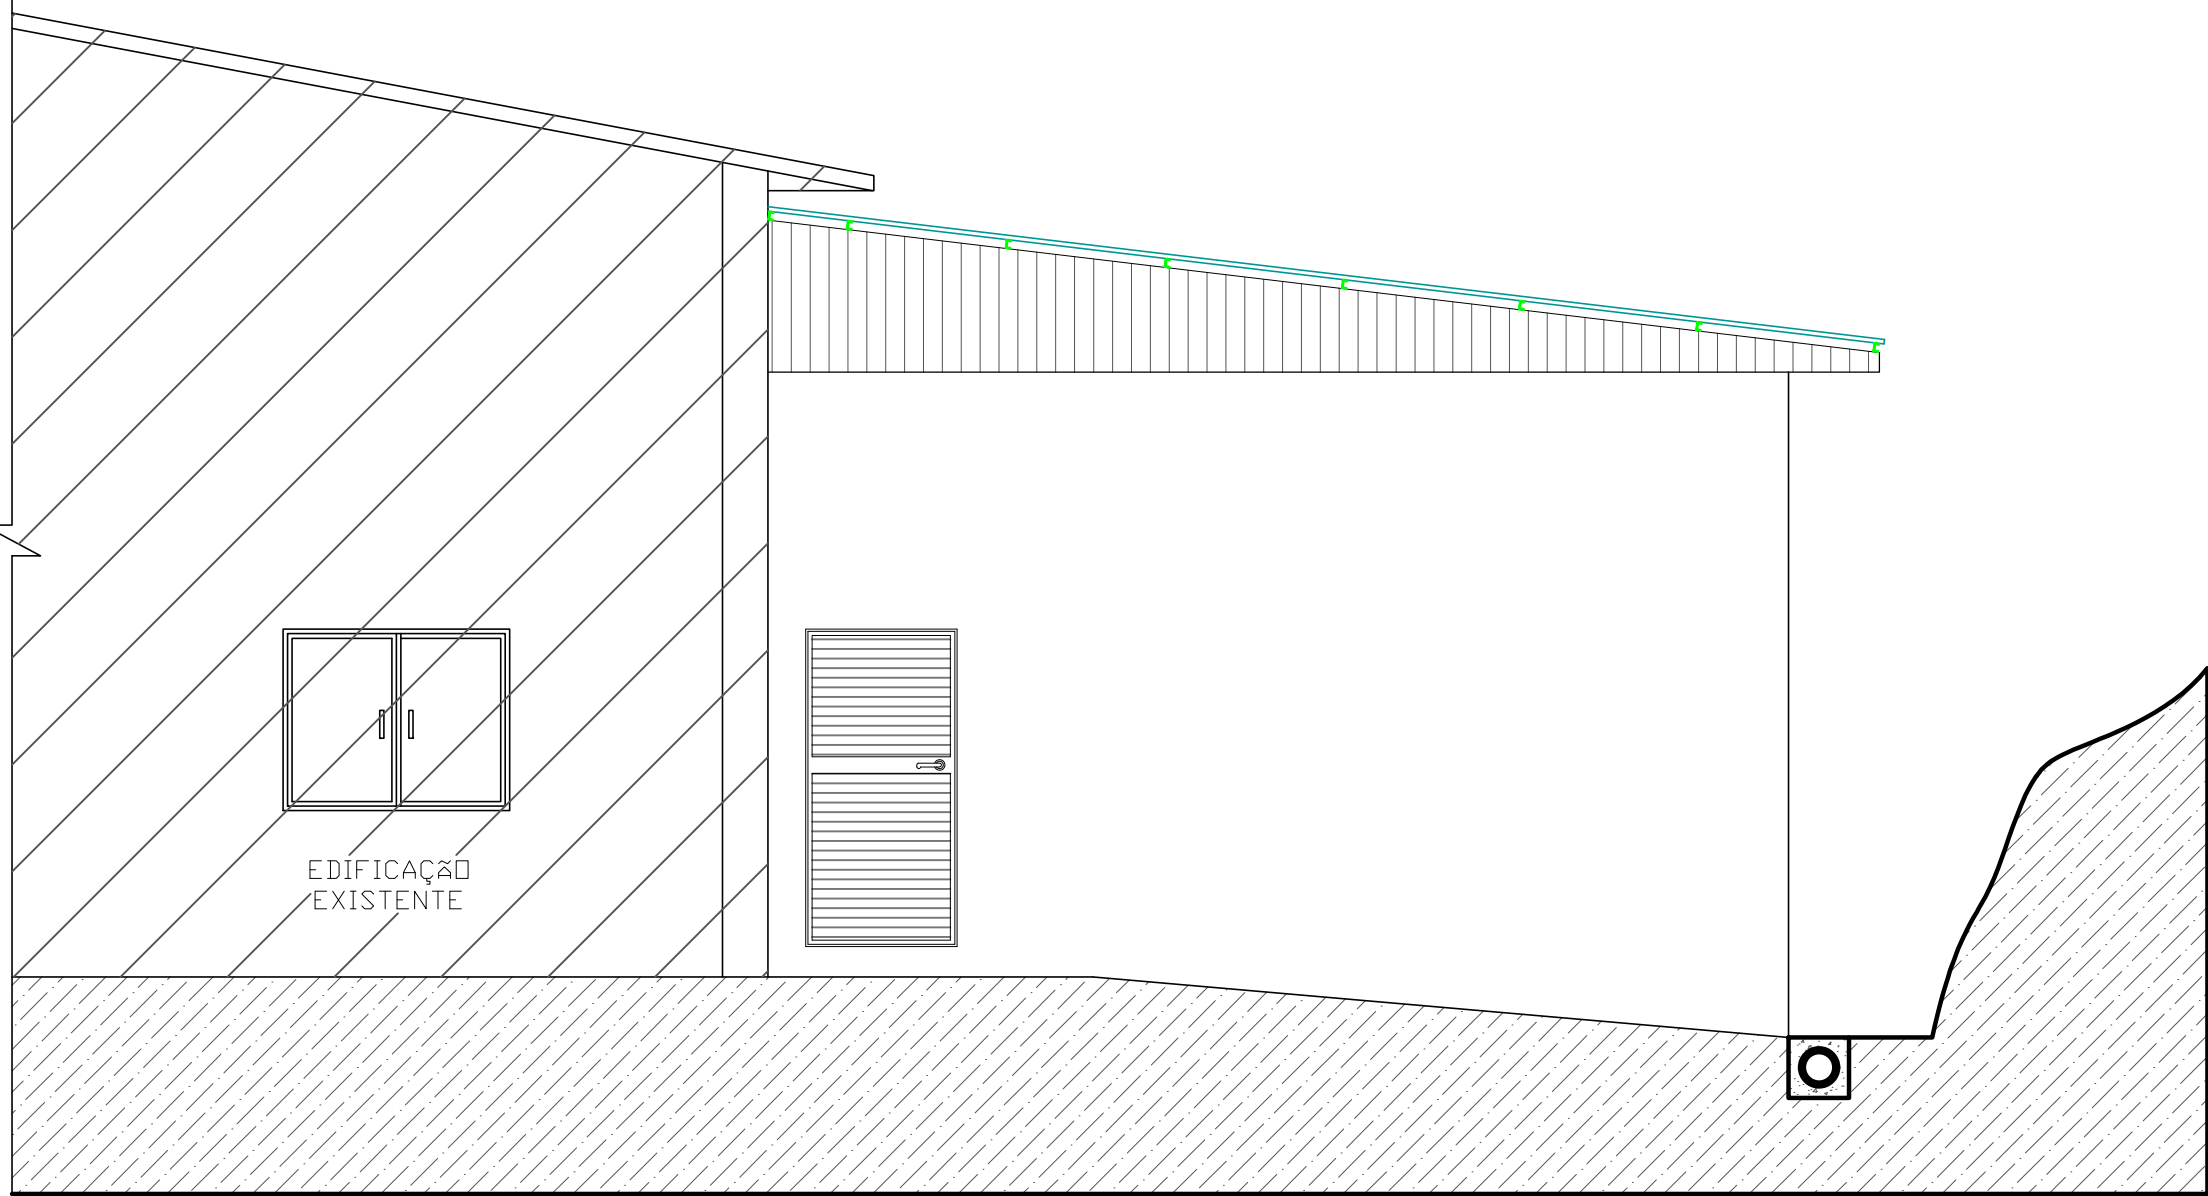

VISTA FACHADA 02
Escala 1/50

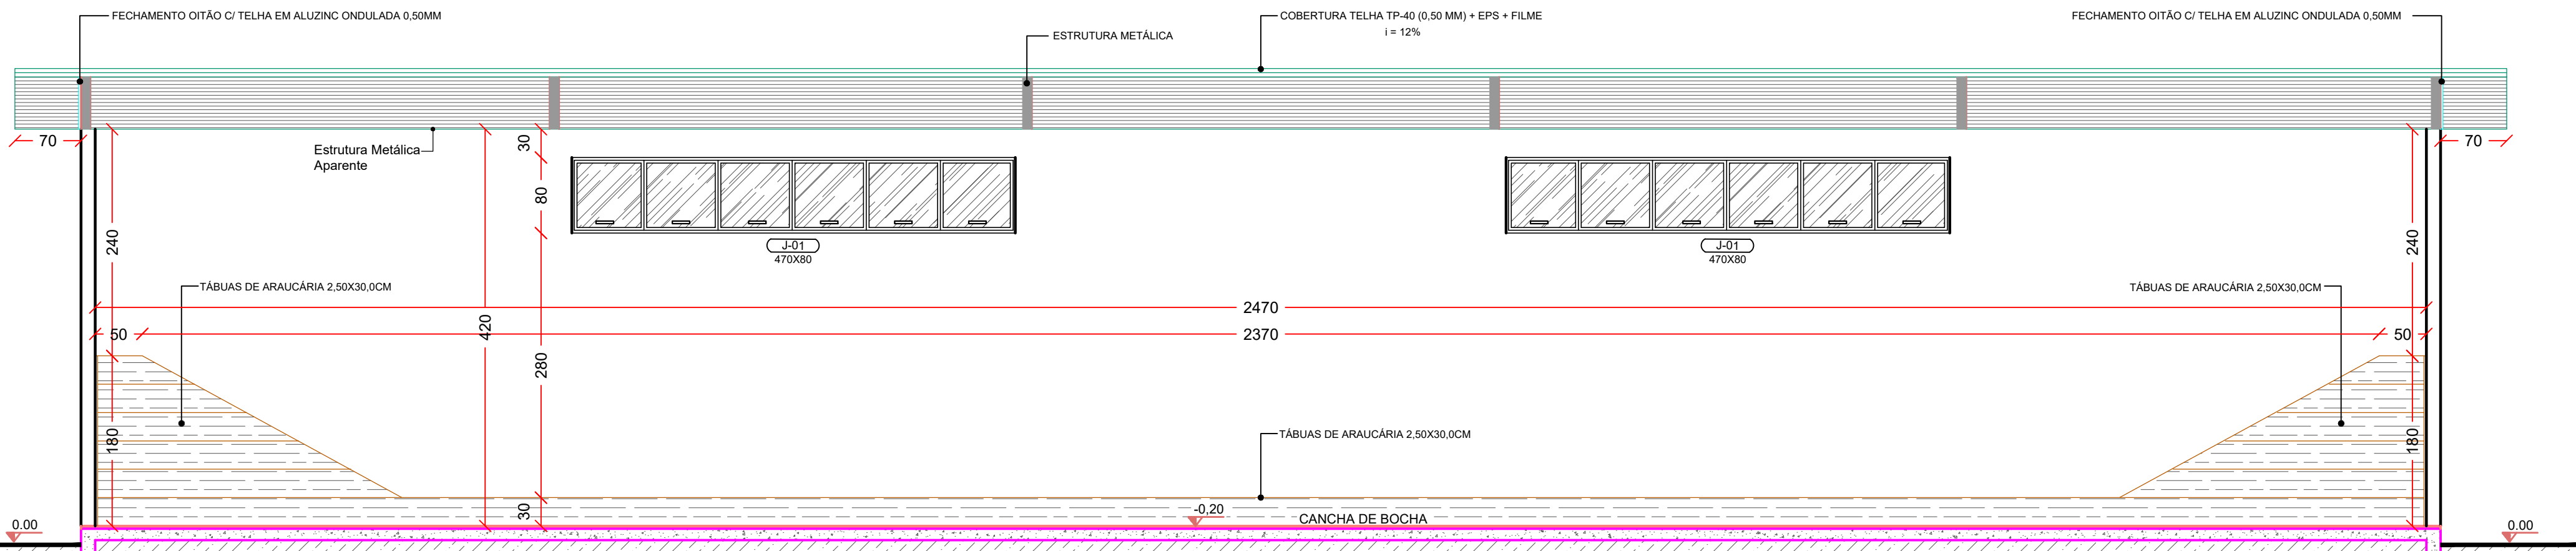

VISTA FACHADA 01
Escala 1/50

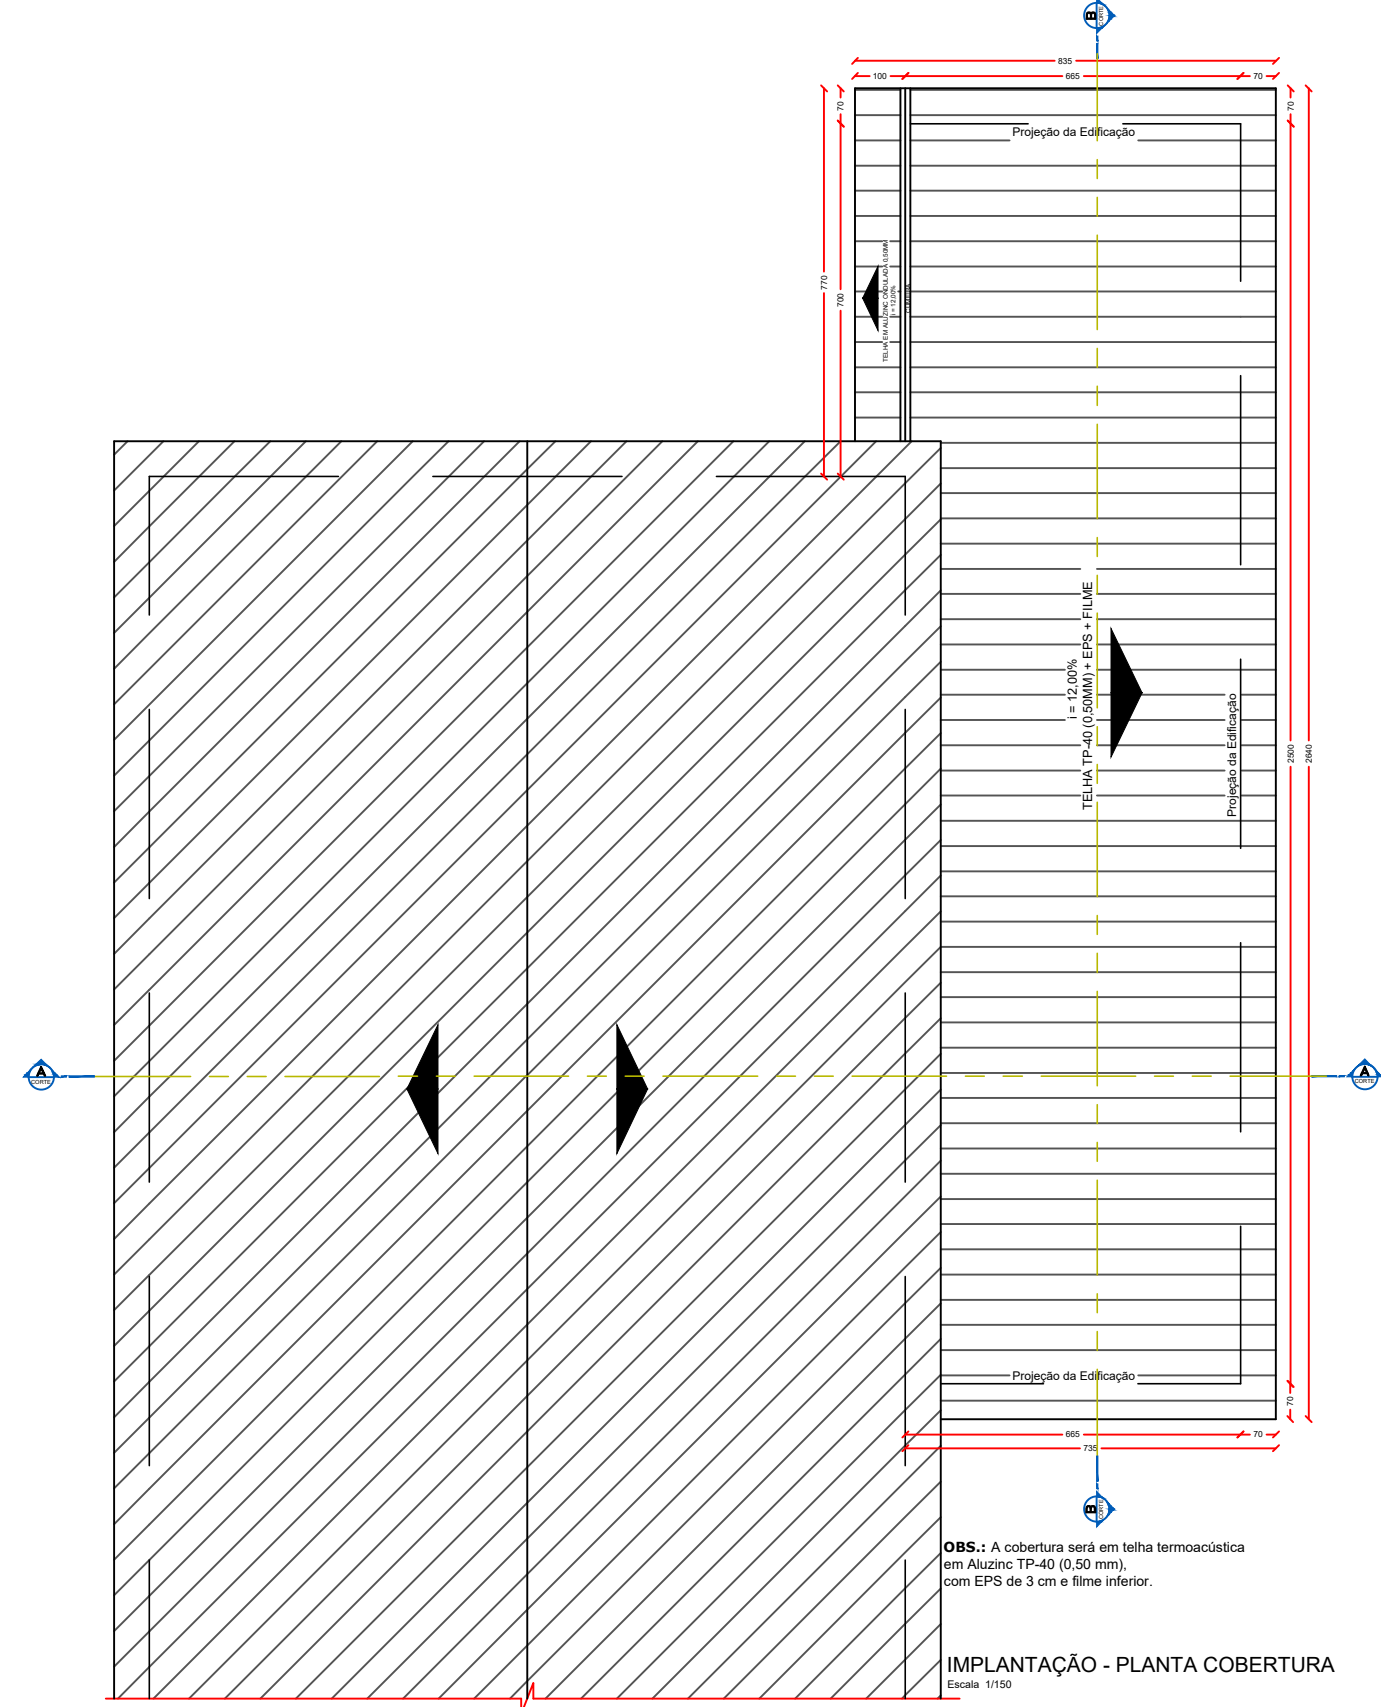

CORTE BB
Escala 1/50

APROVAÇÃO/CARIMBO:



PROJETO:	ARQUITETÔNICO		
OBRA:	AMPLIAÇÃO / CONSTRUÇÃO CANCHA DE BOCHA		
ENDEREÇO:	LINHA SÃO MARCOS NOVO HORIZONTE - SC		
PROPRIETÁRIO:	MUNICÍPIO DE NOVO HORIZONTE-SC CNPJ Nº 95.990.115/0001-87		
RESPONSÁVEL TÉCNICO:	AMARILDO MARTINS RIBEIRO/05079131918 Engº Civil Amarildo M. Ribeiro - CREA-SC 156004-7		
RESPONSÁVEL TÉCNICO:	Engº Civil Jaison R. dos Santos - CREA SC 178513-5		
RESPONSÁVEL TÉCNICO:	Engº Matheus Bez da Silveira - CREA-SC 202276-0		
RESPONSÁVEL TÉCNICO:	Engº Eletricista Charlan Smaniotto Luzzatto - CREA-SC 127695-8		
DESENHO CAD:	Eliveltro Jesus Passini - CFT - 01901295907 Edivanda Meurer - CREA SC 179524-5		
DESCRIÇÃO	IMPLANTAÇÃO - COBERTURA VISTAS DA EDIFICAÇÃO CORTE BB	PRANCHA: ARQ. 02-02	
ÁREA A AMPLIAR :	167,30 m²	ESCALA:	INDICADA
CONTATO:	E-MAIL: amnoroste@amnoroste.org.br - TEL: (49)3344-1991		