



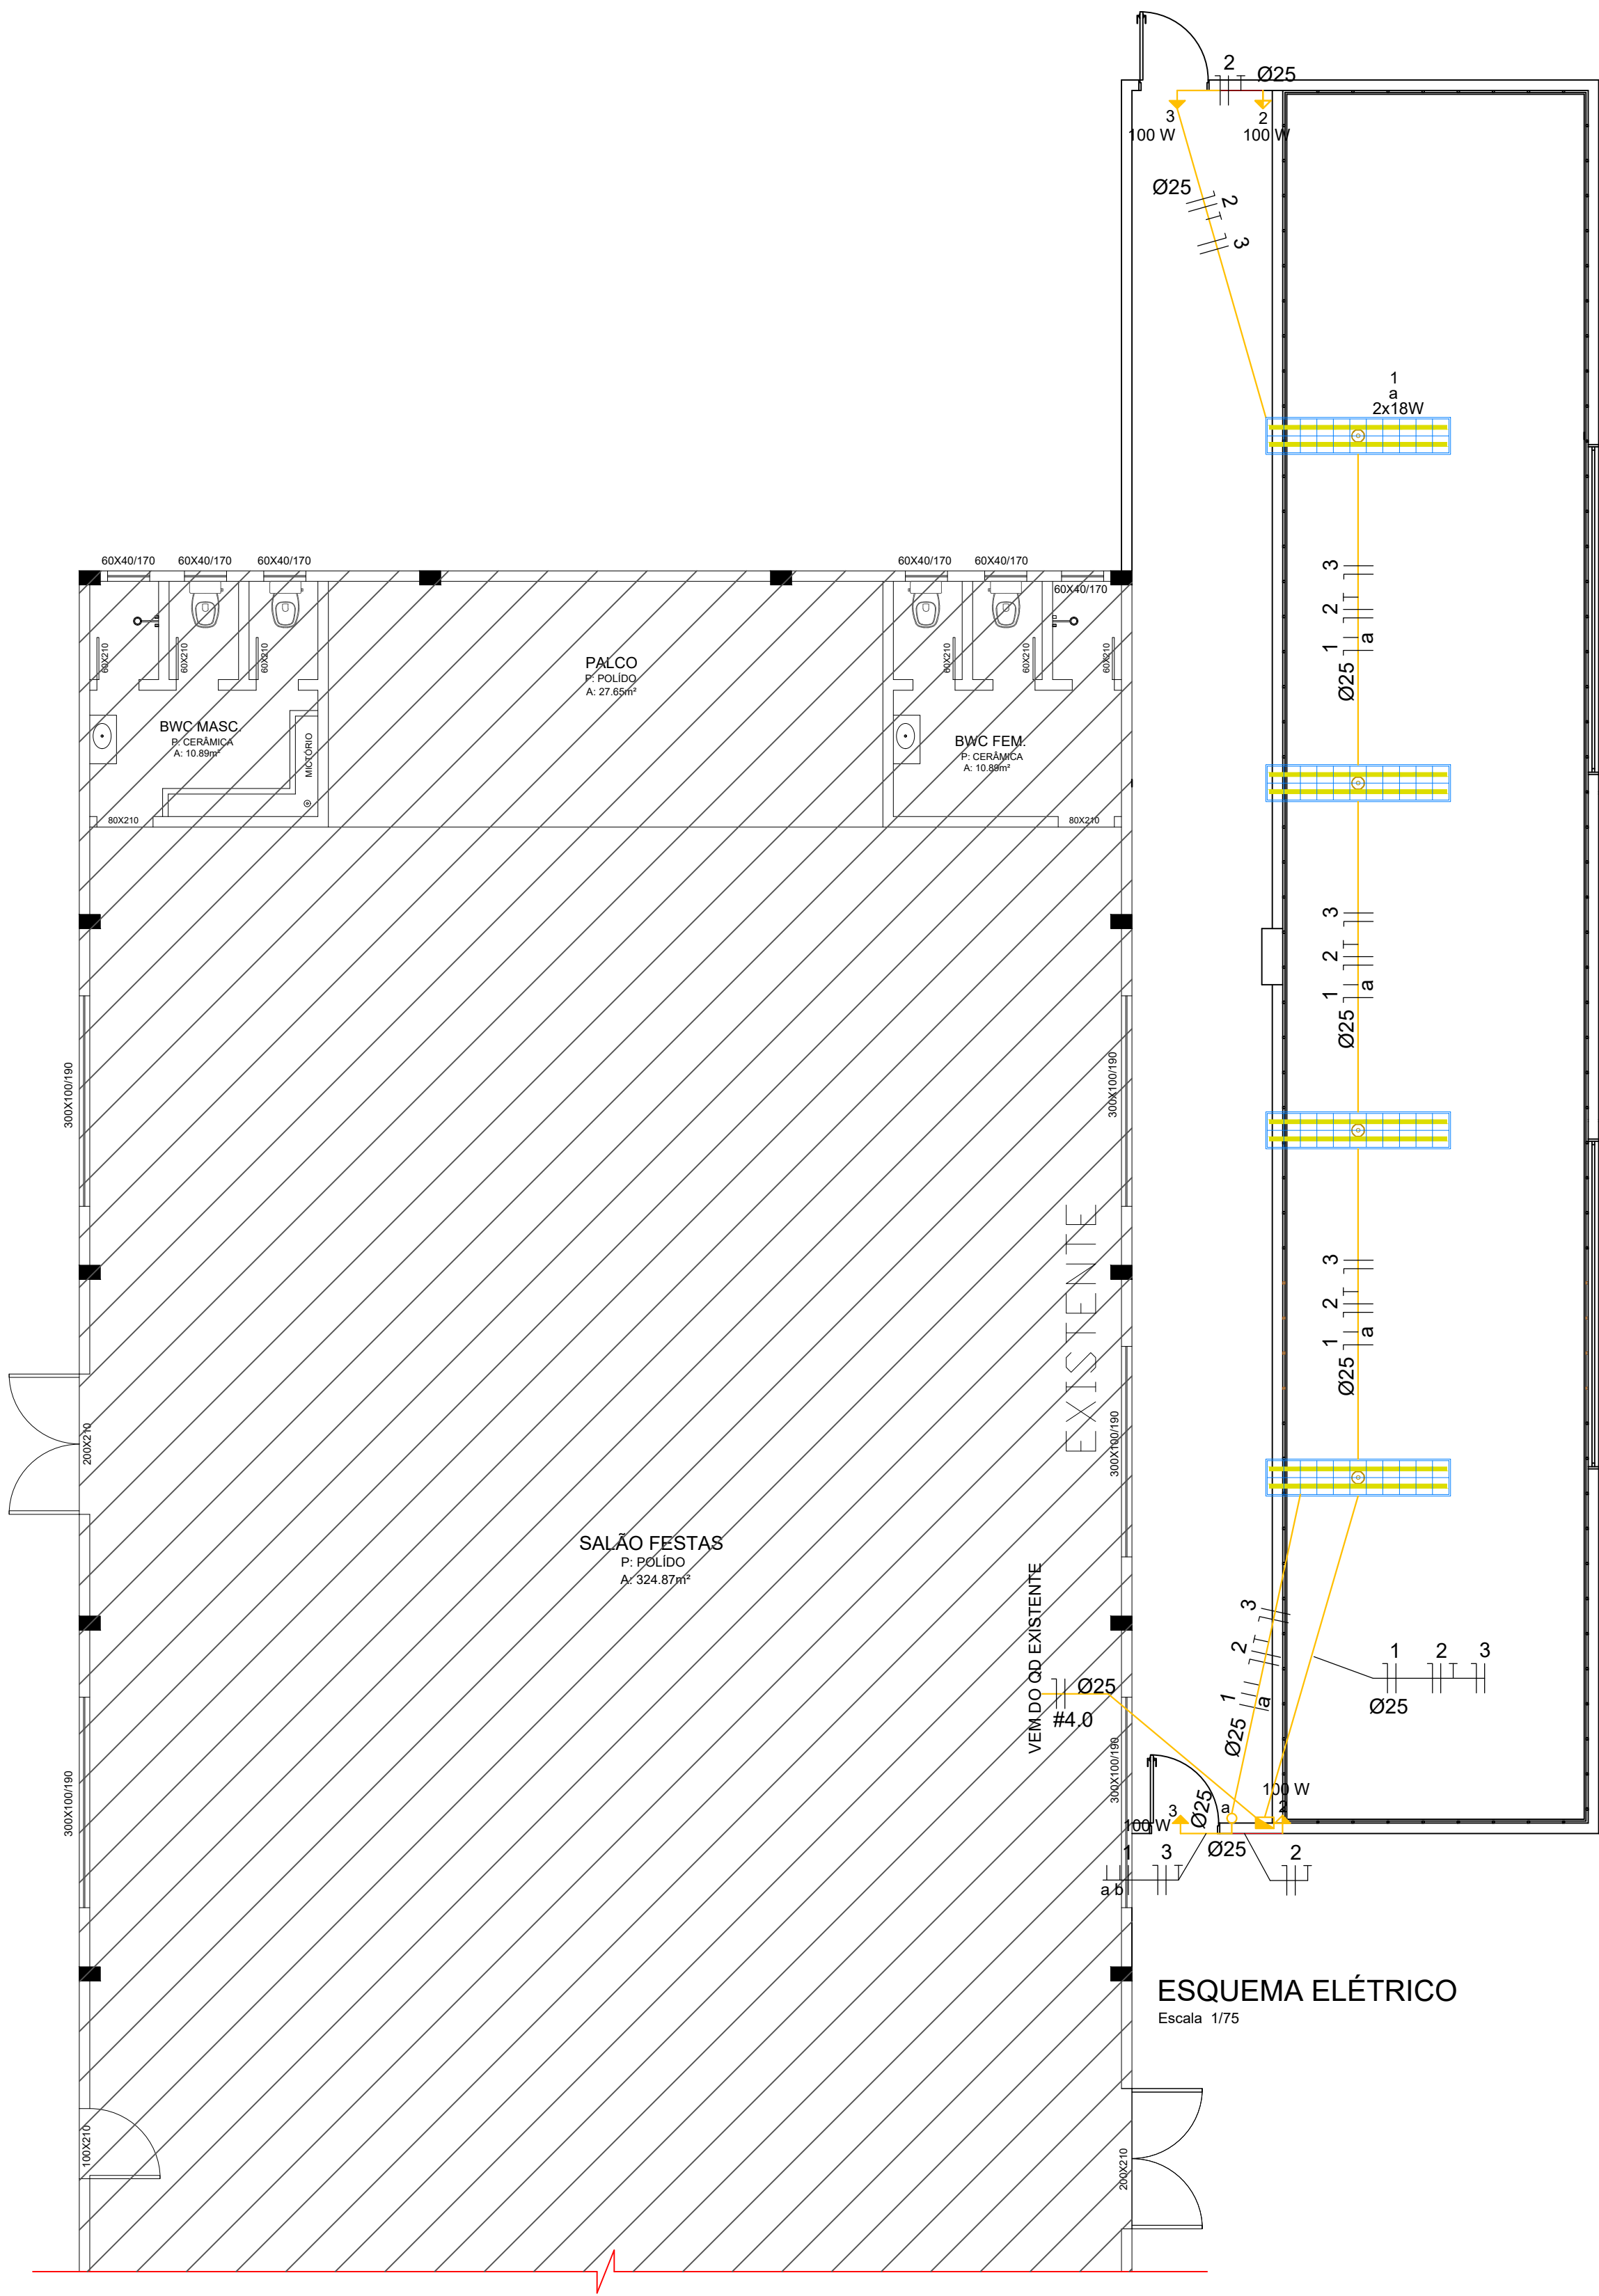

ESQUEMA ELÉTRICO
Escala 1/75

Quadro de Cargas (QD1)														
Circuito	Descrição	Esquema	Método de inst.	Tensão (V)	Iluminação (W)	Tomadas (W)	Pot. total. (W)	Fases	Pot. - R (W)	Pot. - S (W)	Pot. - T (W)	Ip (A)	Seção (mm²)	Disj (A)
					18	100								
1	Iluminação	F+N+T	B1	220 V	16		288	R	288			1.52	1.5	4
2	TUGs	F+N+T	B1	220 V		2	200	R	200			1.08	2.5	4A
3	TUGs	F+N+T	B1	220 V		2	200	R	200			1.08	2.5	4A
TOTAL					16	4	688	R	688	0	0			

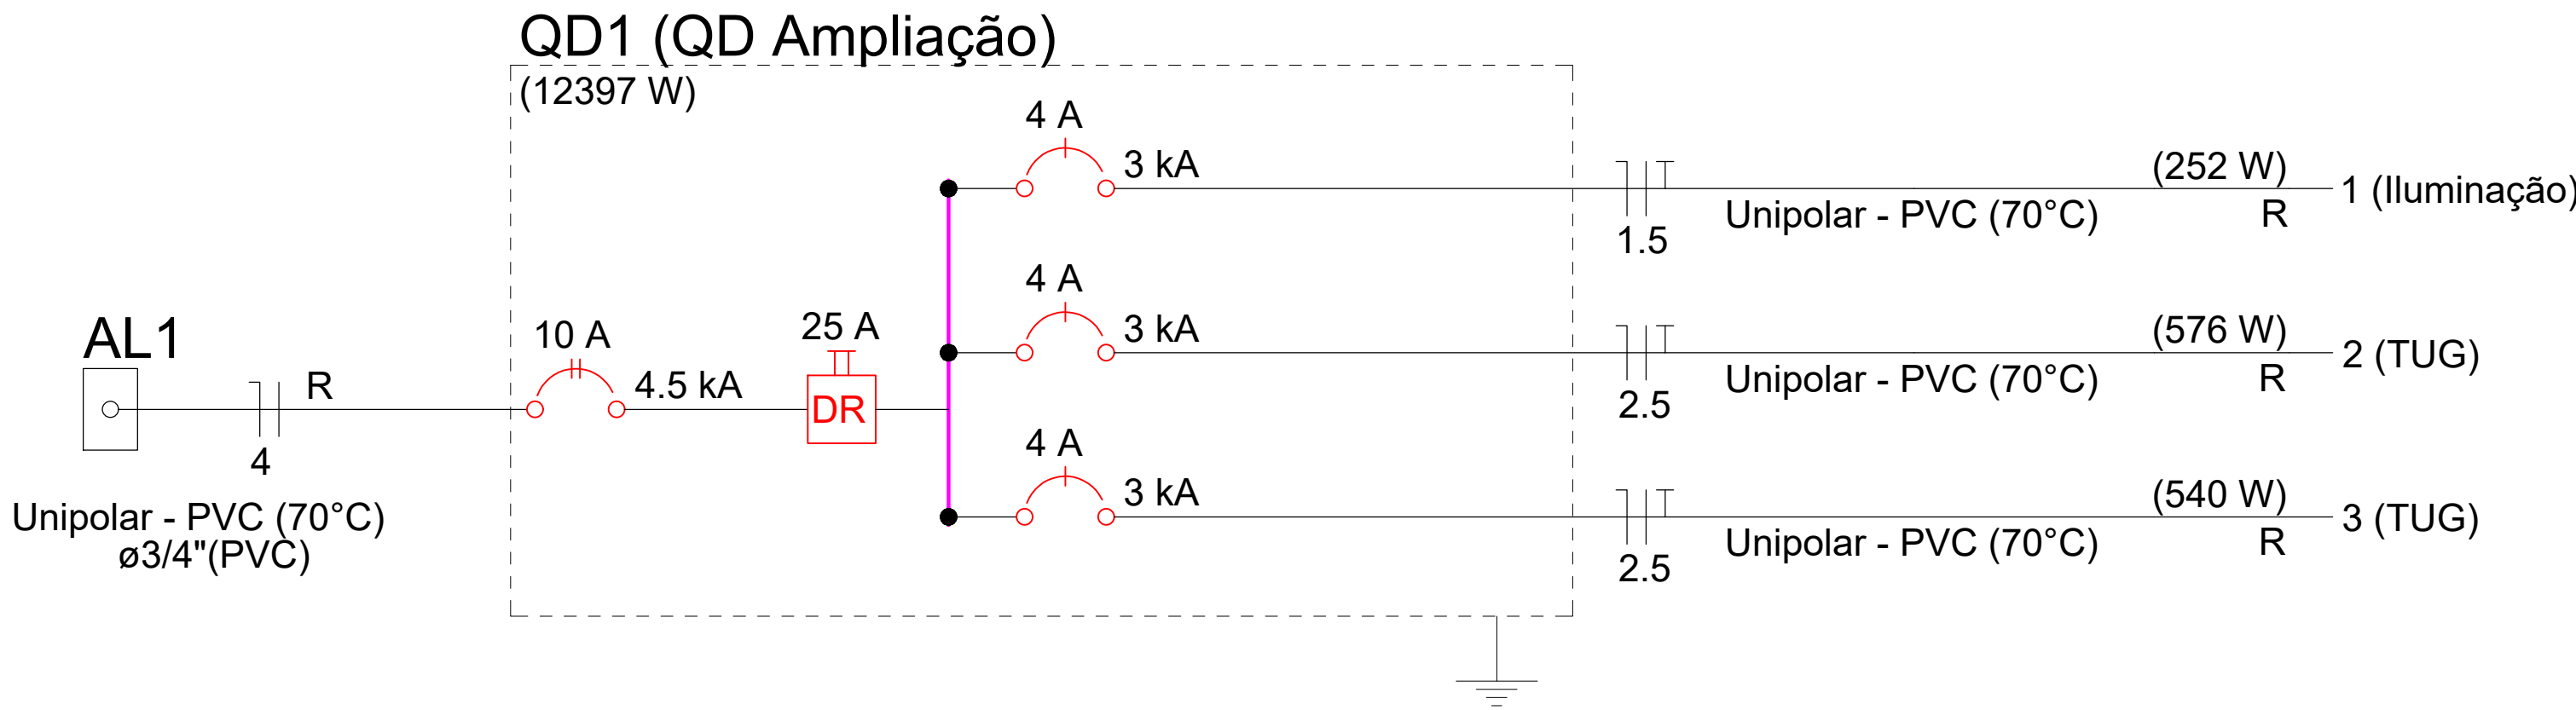

Legenda	
	Interruptor simples 2 teclas - 1,20m do piso
	Tomada alta a 2,20m do piso
	Tomada média a 1,20m do piso
	Luminária de sobrepor para lâmpada tubular T8 LED 2x18W
	Quadro de distribuição

Legenda de fiação							
①	<table><tr><td>1</td><td>2</td><td>3</td></tr><tr><td>1.5</td><td>2.5</td><td>2.5</td></tr></table> 2xø3/4"	1	2	3	1.5	2.5	2.5
1	2	3					
1.5	2.5	2.5					

Legenda de condutos	
Elétrica	
	Direta
	Teto
	Média

APROVAÇÃO/CARIMBO:



PROJETO:	ELÉTRICO	
OBRA:	AMPLIAÇÃO / CONSTRUÇÃO CANCHA DE BOCHA	
ENDEREÇO:	LINHA SÃO MARCOS NOVO HORIZONTE - SC	
PROPRIETÁRIO:	MUNICÍPIO DE NOVO HORIZONTE-SC CNPJ Nº 95.990.115/0001-87	
RESPONSÁVEL TÉCNICO:	AMARILDO MARTINS RIBEIRO:05079131918 Assinado de forma digital por AMARILDO MARTINS RIBEIRO:05079131918 Data: 2024.06.25 16:02:23 -03'00' Engº Civil Amarildo M. Ribeiro - CREA-SC 156004-7	
RESPONSÁVEL TÉCNICO:	Engº Civil Jaison R. dos Santos - CREA SC 178513-5	
RESPONSÁVEL TÉCNICO:	Engº Matheus Bez da Silveira - CREA-SC 202276-0	
RESPONSÁVEL TÉCNICO:	Engº Eletricista Charlan Smaniotto Luzzatto - CREA-SC 127695-8	
DESENHO CAD:	Eliveltro Jesus Passini - CFT - 01901295907 Edivanda Meurer - CREA SC 179524-5	
DESCRIÇÃO	ESQUEMA ELÉTRICO QUADRA DE CARGAS DIAGRAMA SIMBOLOGIA / LEGENDAS	PRANCHA: ELE-01/01
ÁREA A AMPLIAR :	167,30 m²	ESCALA: INDICADA
CONTATO: E-MAIL: amnoroeste@amnoroeste.org.br - TEL: (49)3344-1991		