




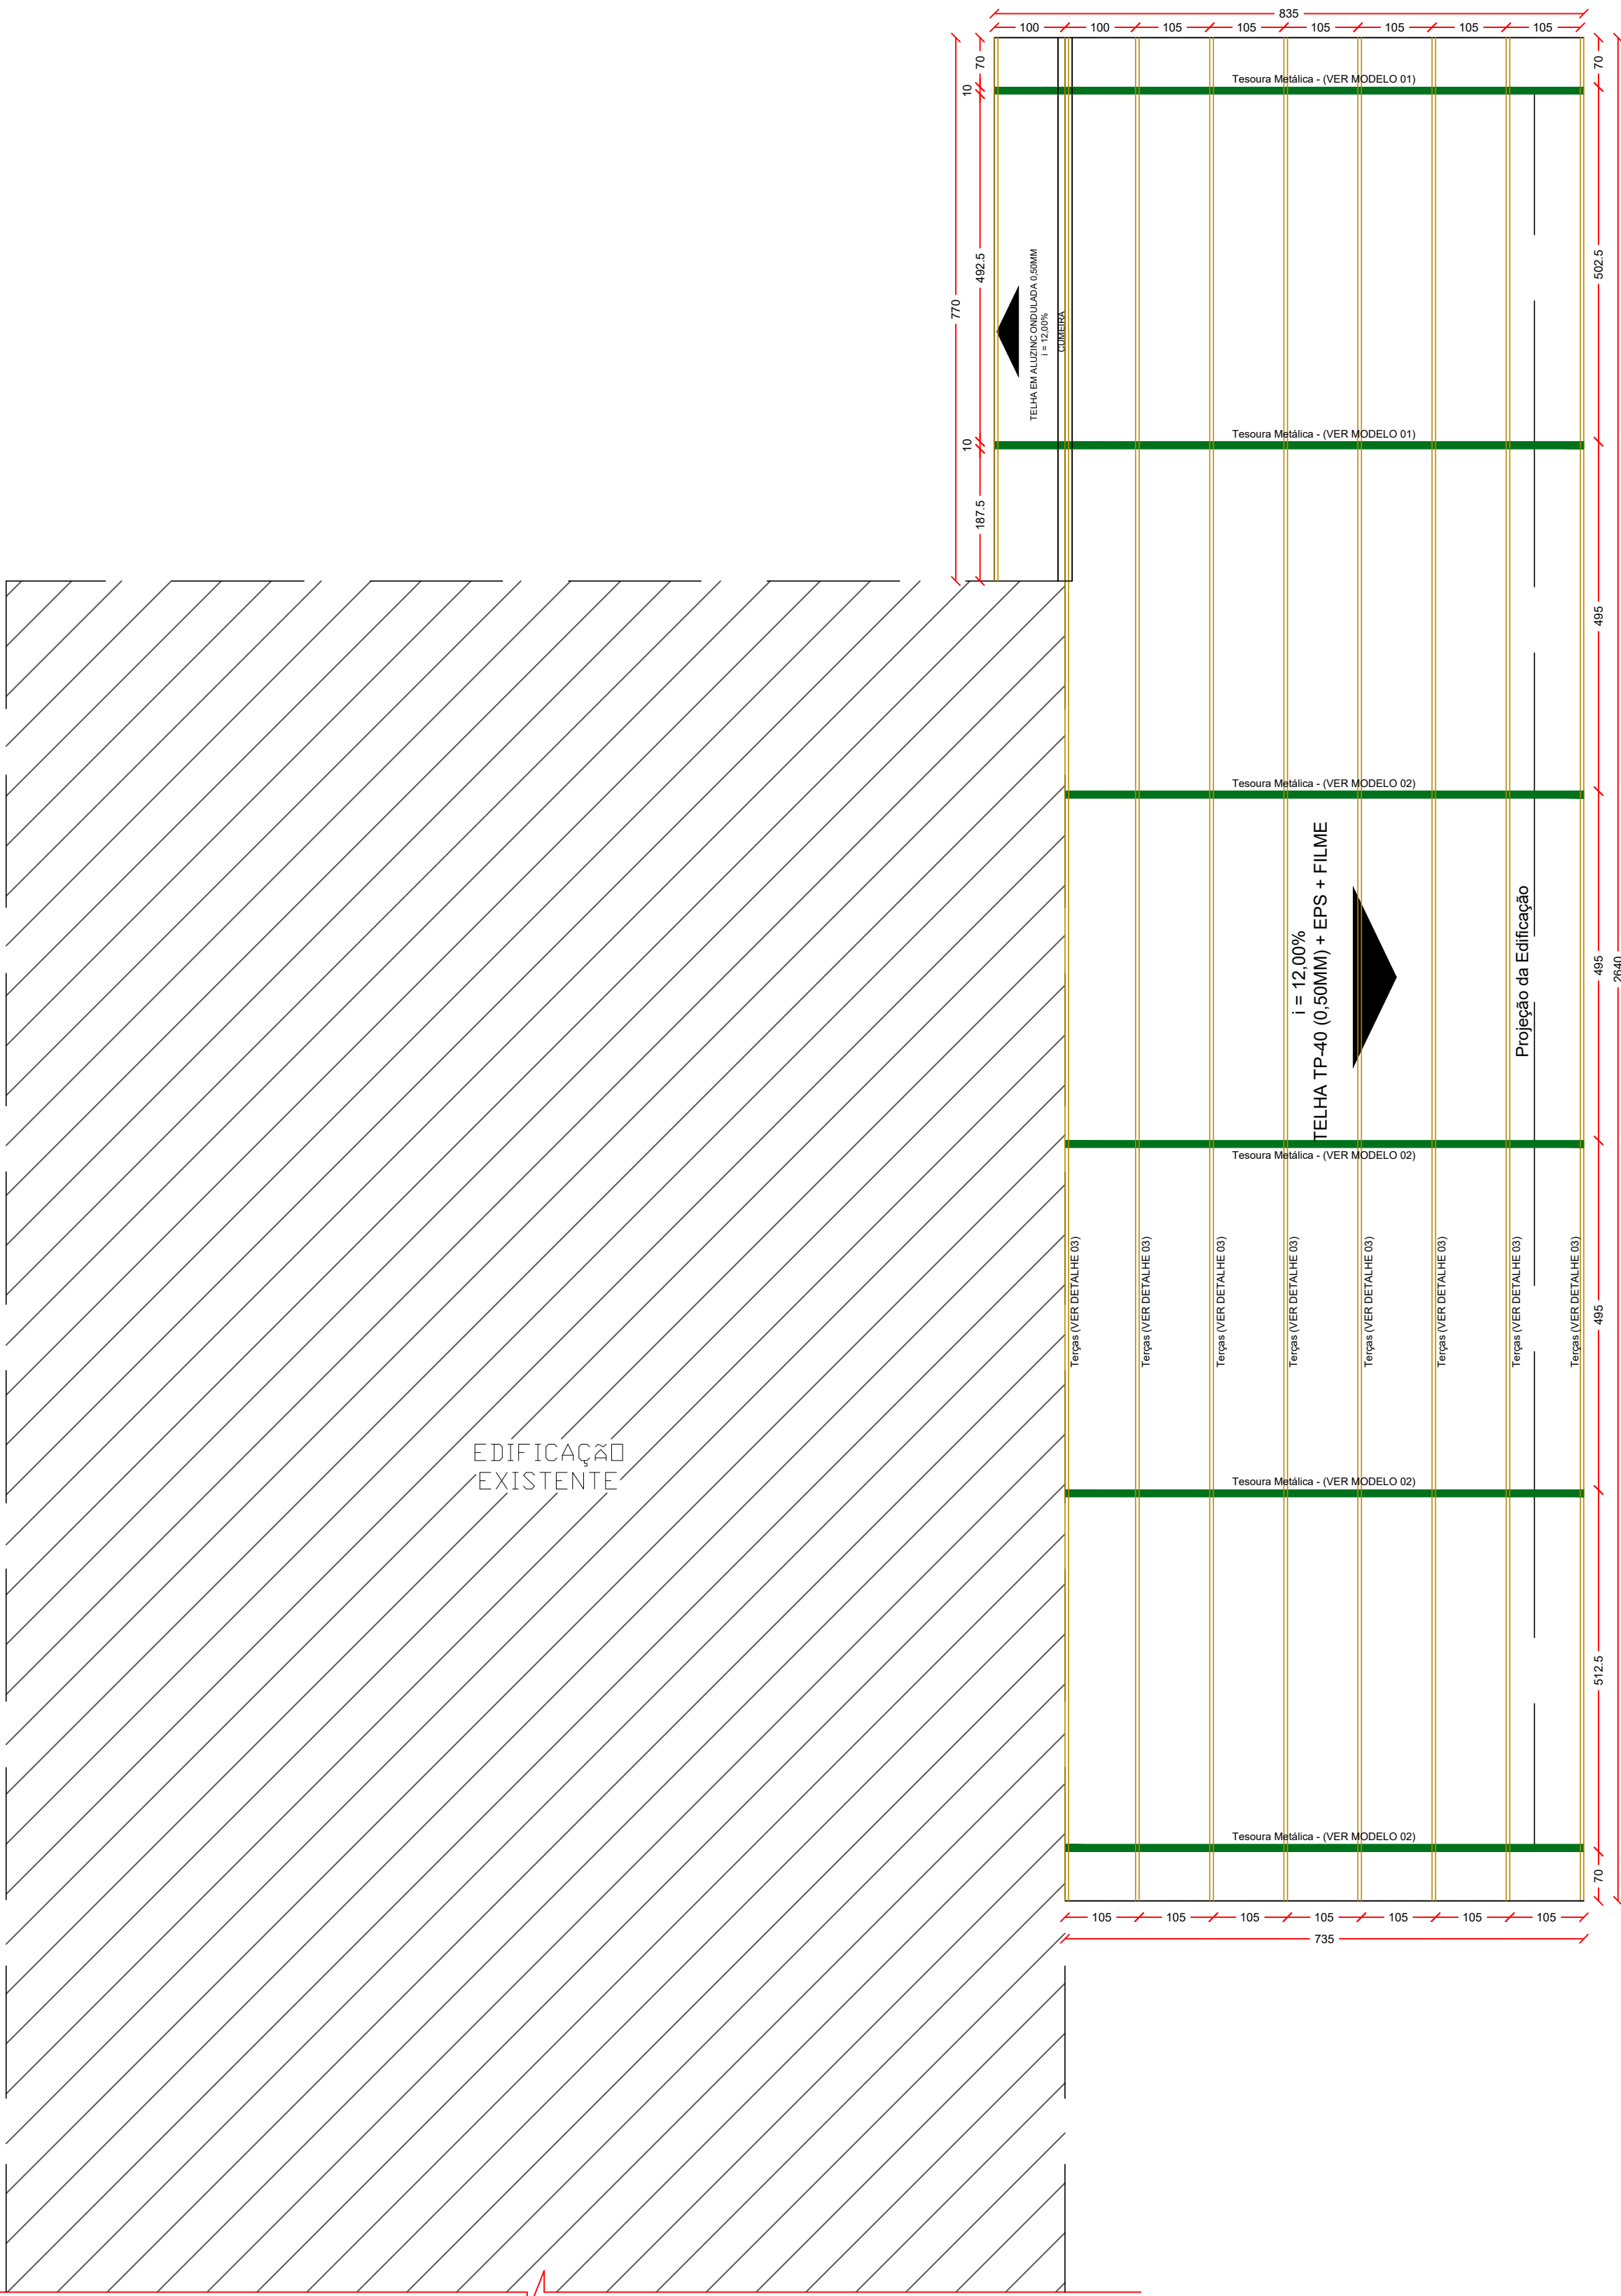

IMPLANTAÇÃO - DETALHE DA ESTRUTURA DA COBERTURA
Escala 1/75



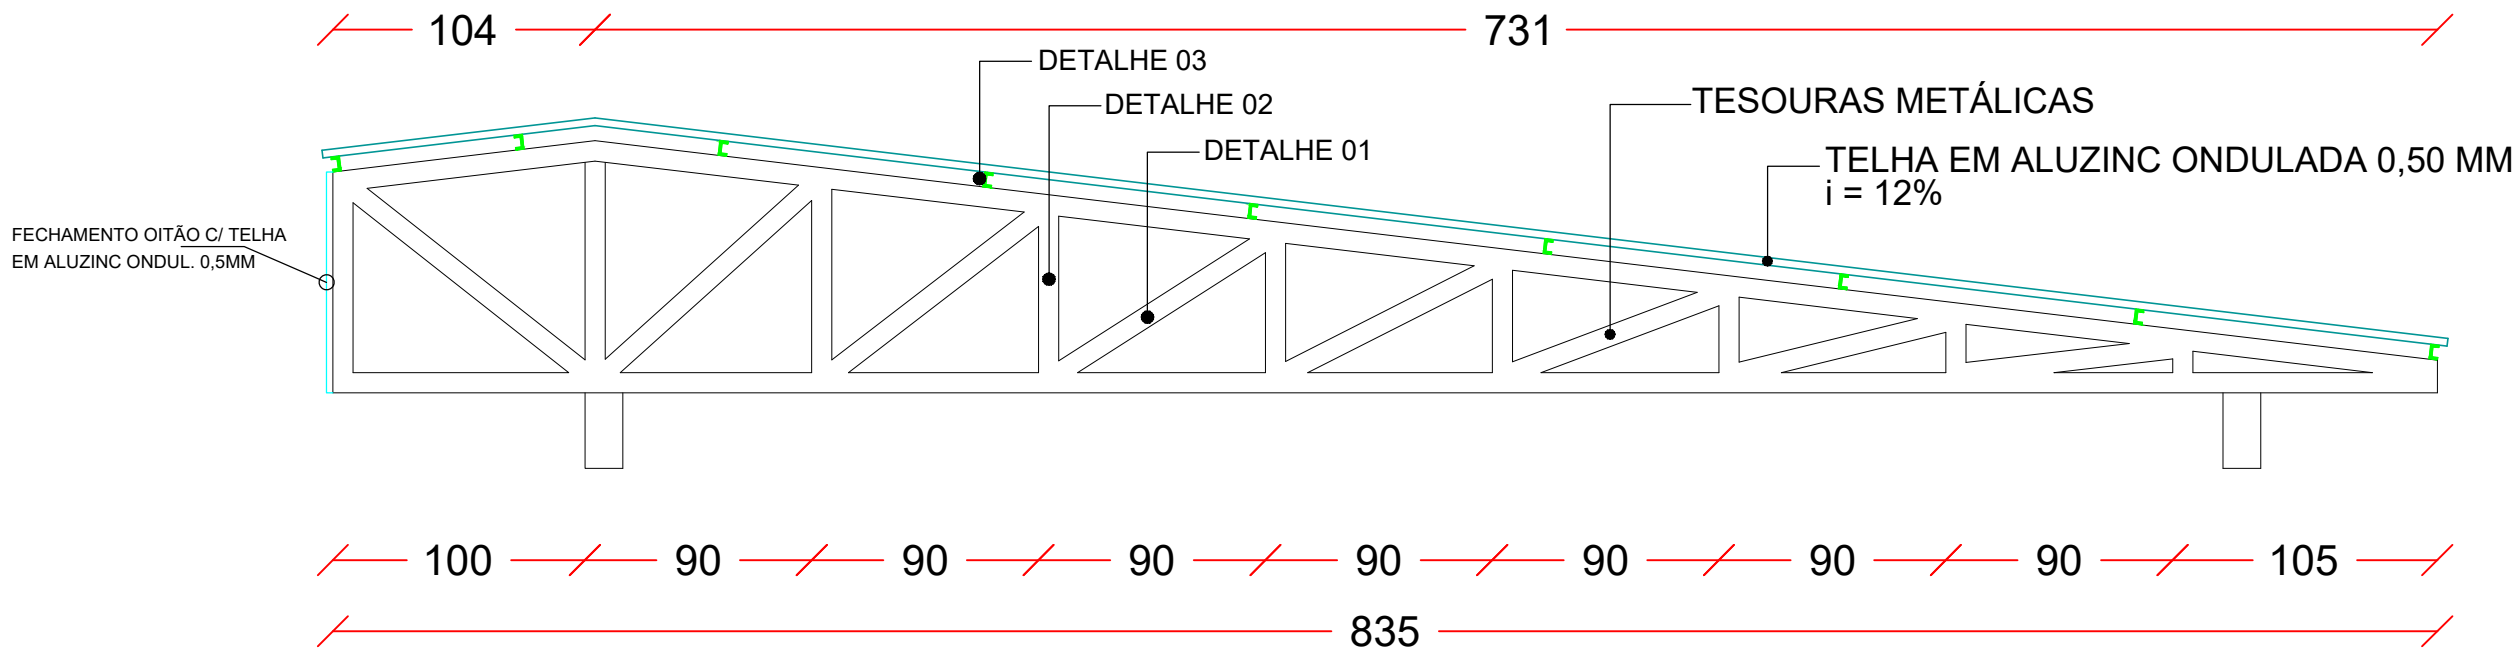


DETALHE DA ESTRUTURA METÁLICA DAS TESOURAS (MODELO 01)
ESCALA 1/30

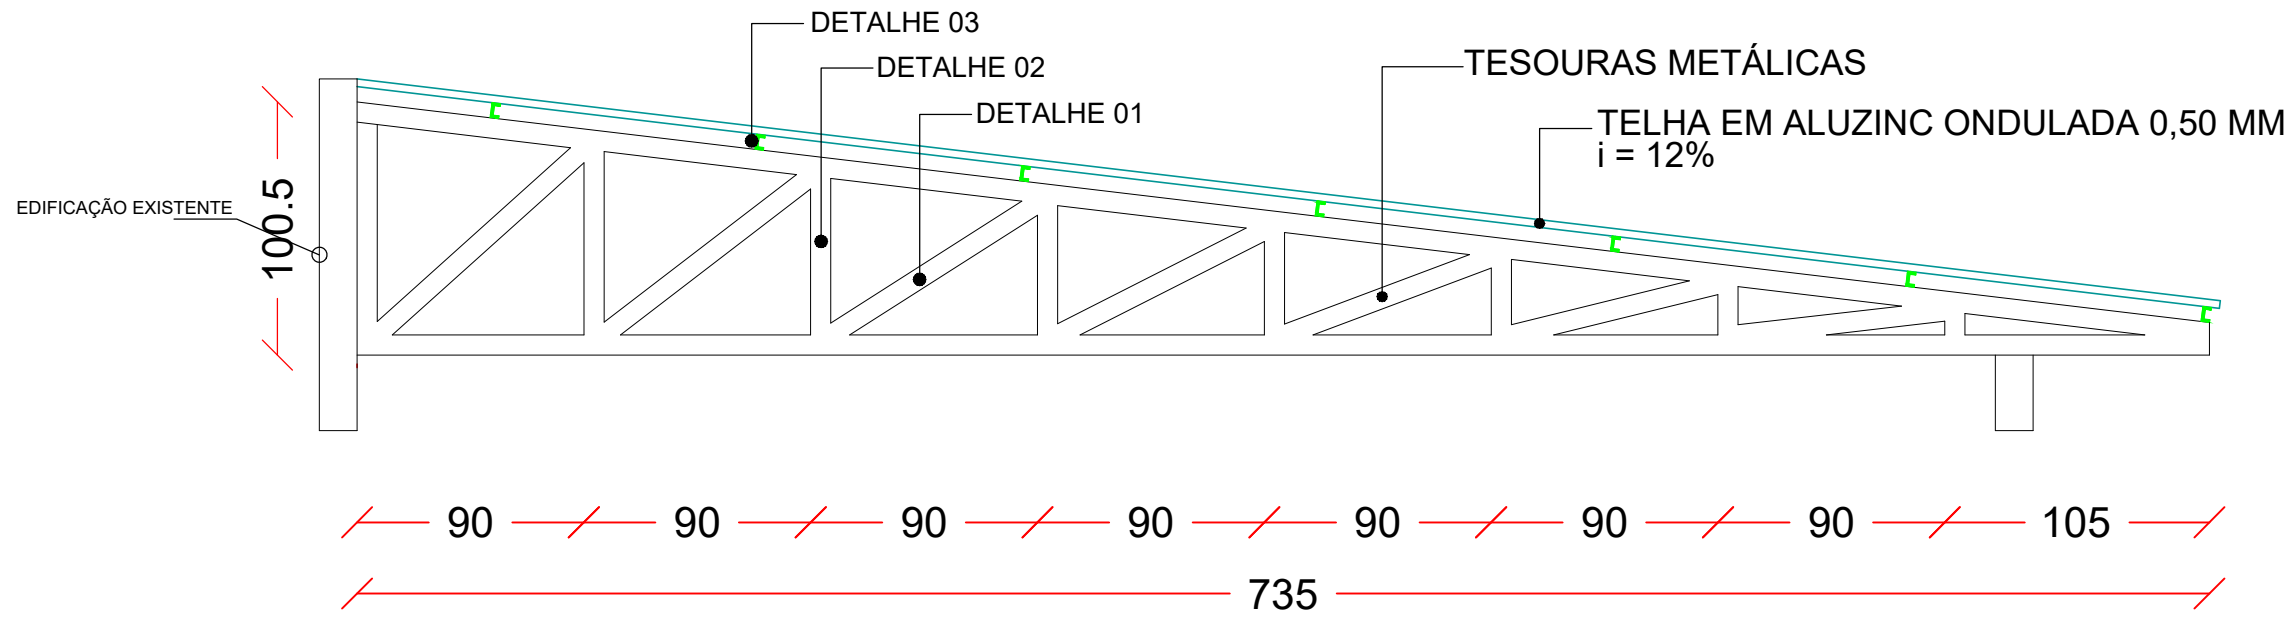

DETALHE DA ESTRUTURA METÁLICA DAS TESOURAS (MODELO 02)
ESCALA 1/30

TESOURA METÁLICA

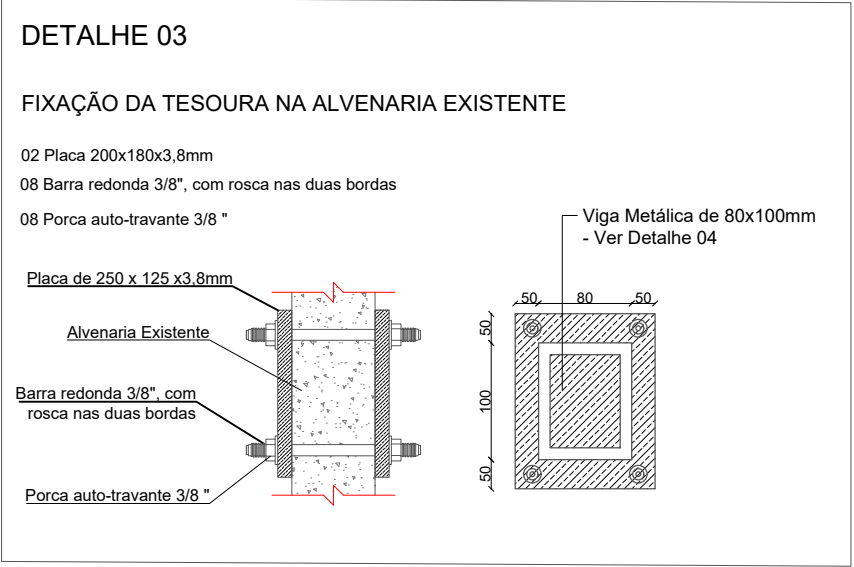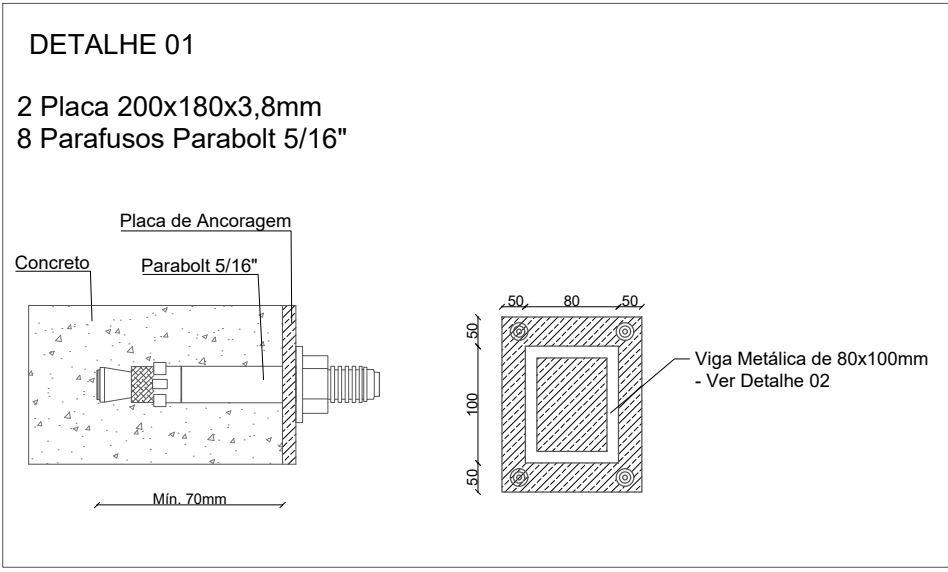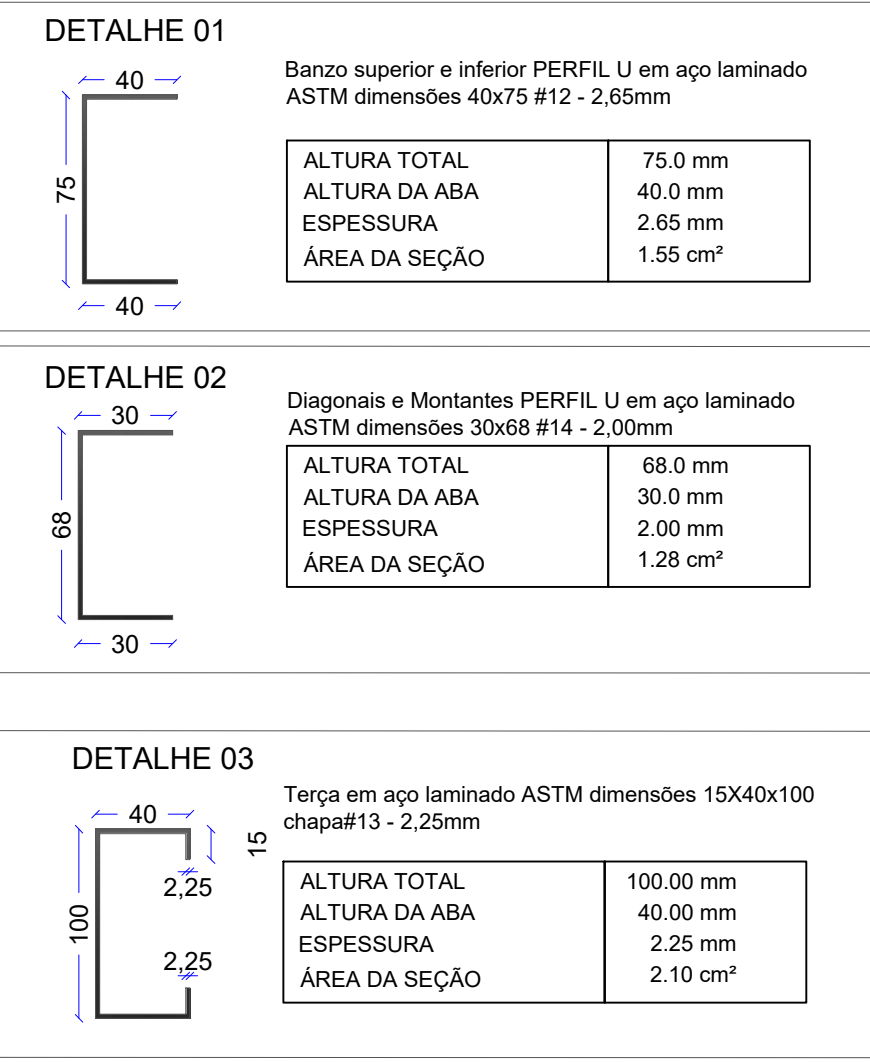

APROVAÇÃO/CARIMBO:



PROJETO:	ESTRUTURA METÁLICA	
OBRA:	AMPLIAÇÃO / CONSTRUÇÃO CANCHA DE BOCHA	
ENDEREÇO:	LINHA SÃO MARCOS NOVO HORIZONTE - SC	
PROPRIETÁRIO:	MUNICÍPIO DE NOVO HORIZONTE-SC CNPJ Nº 95.990.115/0001-87	
RESPONSÁVEL TÉCNICO:	AMARILDO MARTINS MARTINS RIBEIRO/05079131918 Assinado de forma digital por AMARILDO MARTINS RIBEIRO/05079131918 Data: 2026.06.25 16:02:57 -03'00' Engº Civil Amarildo M. Ribeiro - CREA-SC 156004-7	
RESPONSÁVEL TÉCNICO:	Engº Civil Jaison R. dos Santos - CREA SC 178513-5	
RESPONSÁVEL TÉCNICO:	Engº Matheus Bez da Silveira - CREA-SC 202276-0	
RESPONSÁVEL TÉCNICO:	Engº Eletricista Charlan Smaniotto Luzzatto - CREA-SC 127695-8	
DESENHO CAD:	Eliveltro Jesus Passini - CFT - 01901295907 Edivanda Meurer - CREA SC 179524-5	
DESCRIÇÃO	IMPLANTAÇÃO - DETALHE DA ESTRUTURA DA COBERTURA SIMBOLOGIA DETALHES	PRANCHA: MET-01/01
ÁREA A AMPLIAR :	167,30 m²	ESCALA: INDICADA
CONTATO:	E-MAIL: amnoroste@amnoroste.org.br - TEL: (49)3344-1991	