



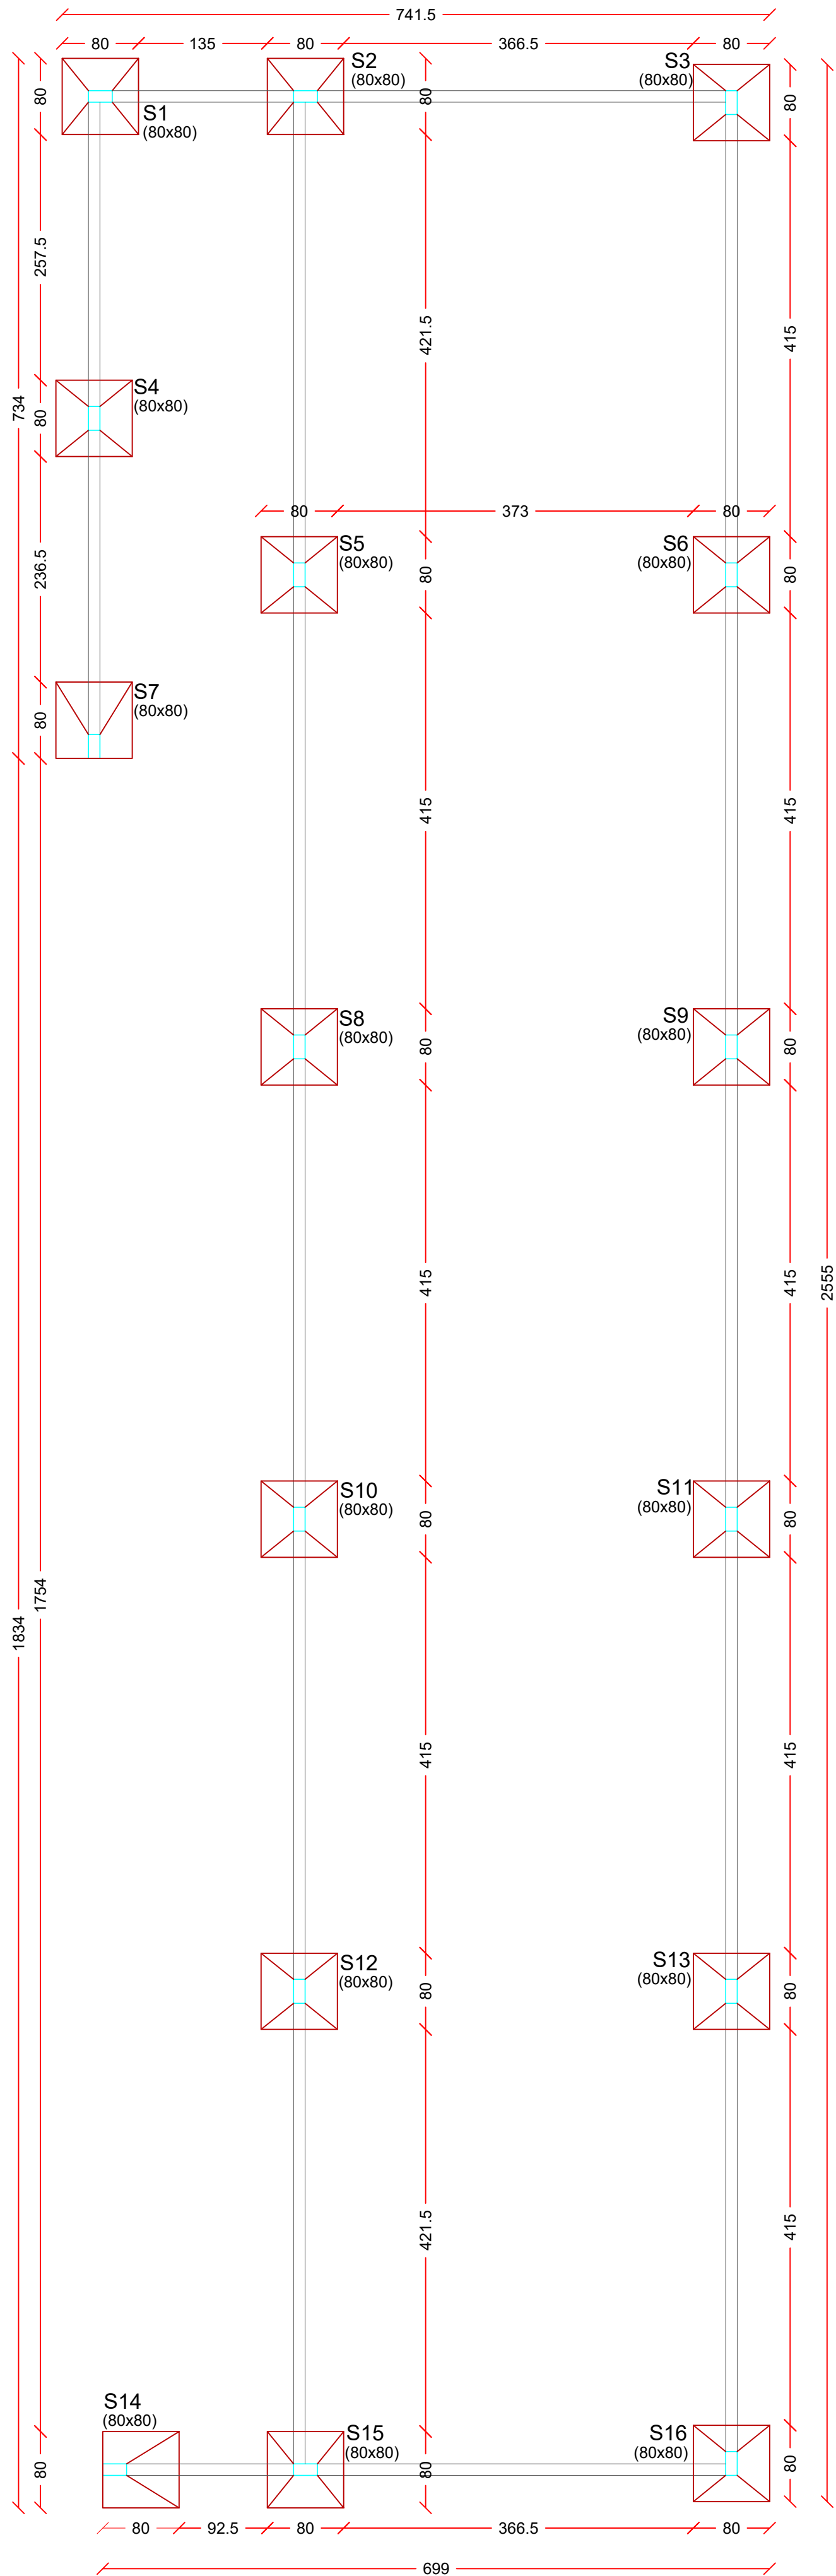


PLANTA DE LOCAÇÃO

Escala 1/50

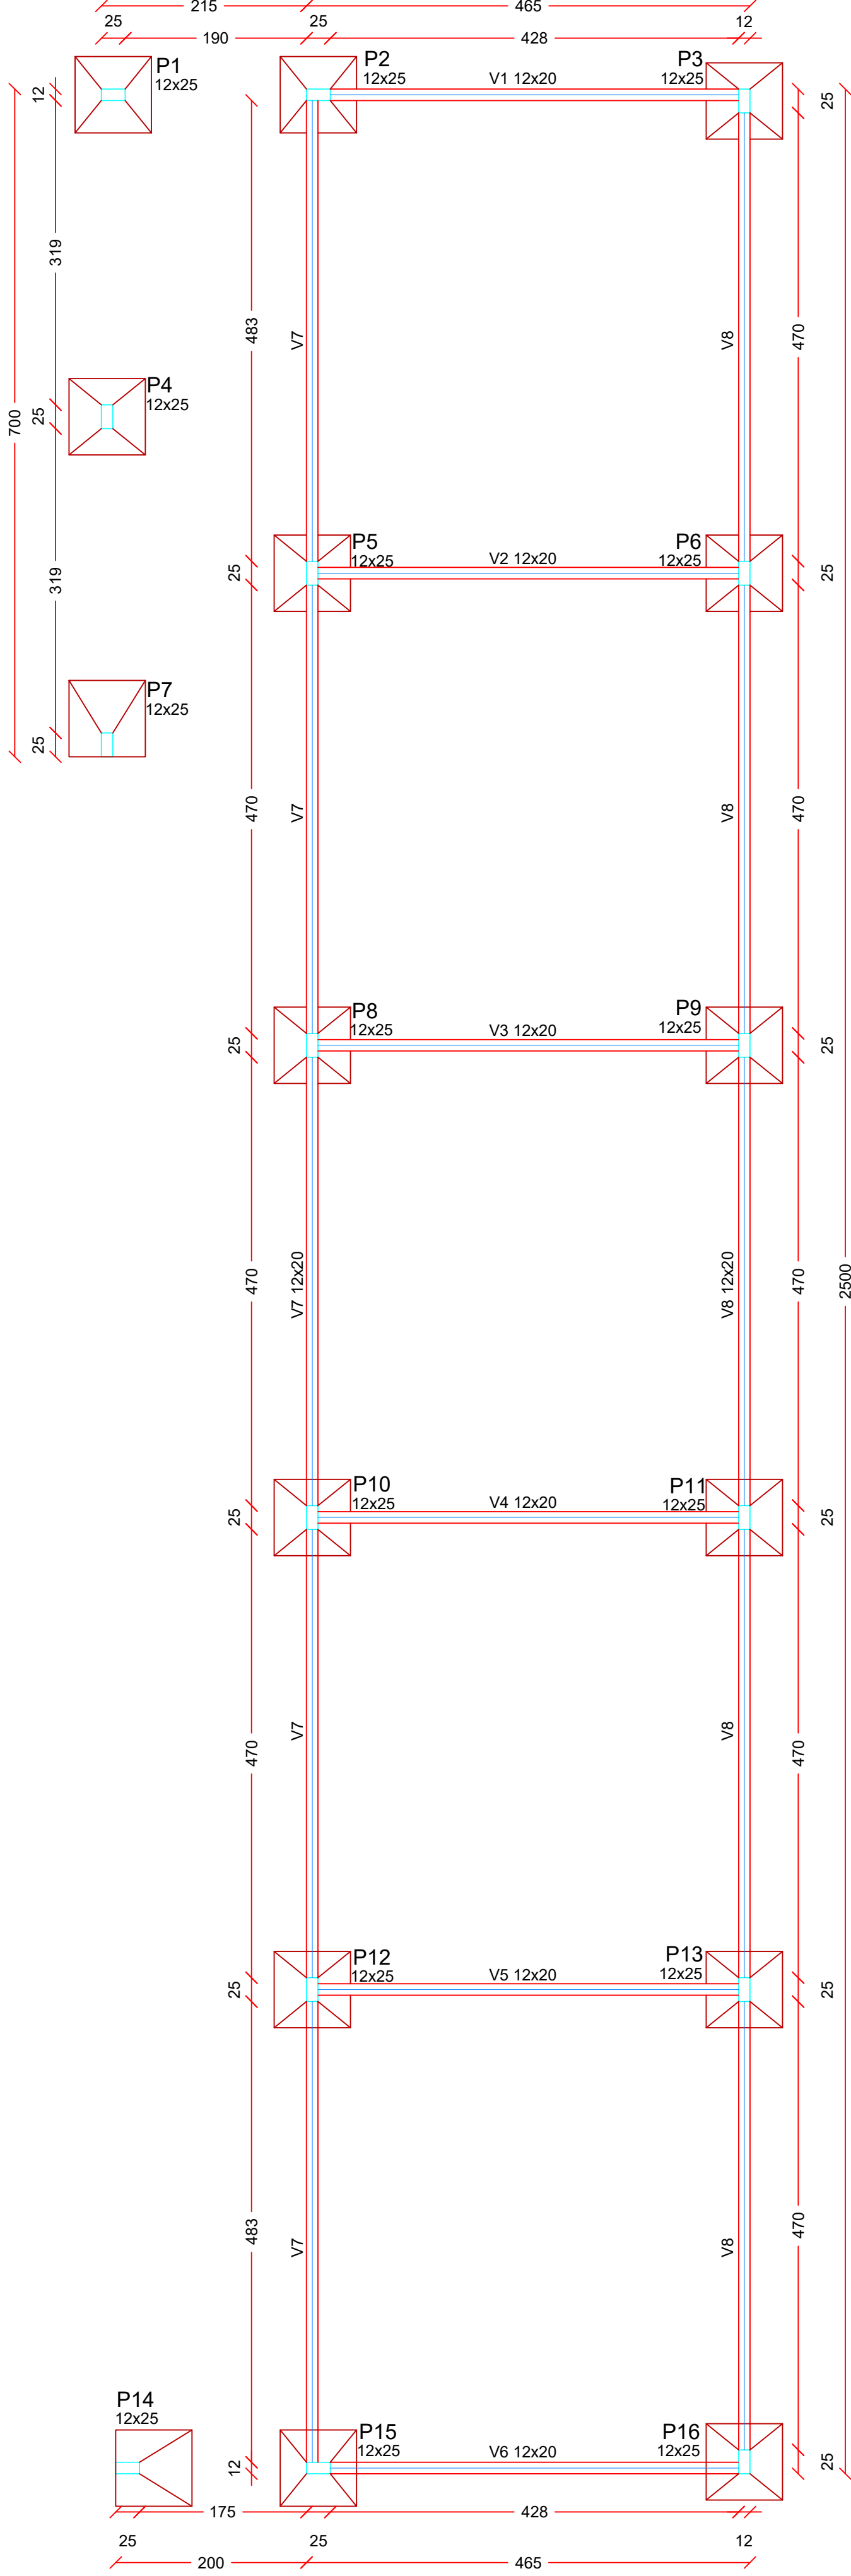


FORMA - PAV. FUNDAÇÃO (Nível 0)


Escala 1/50

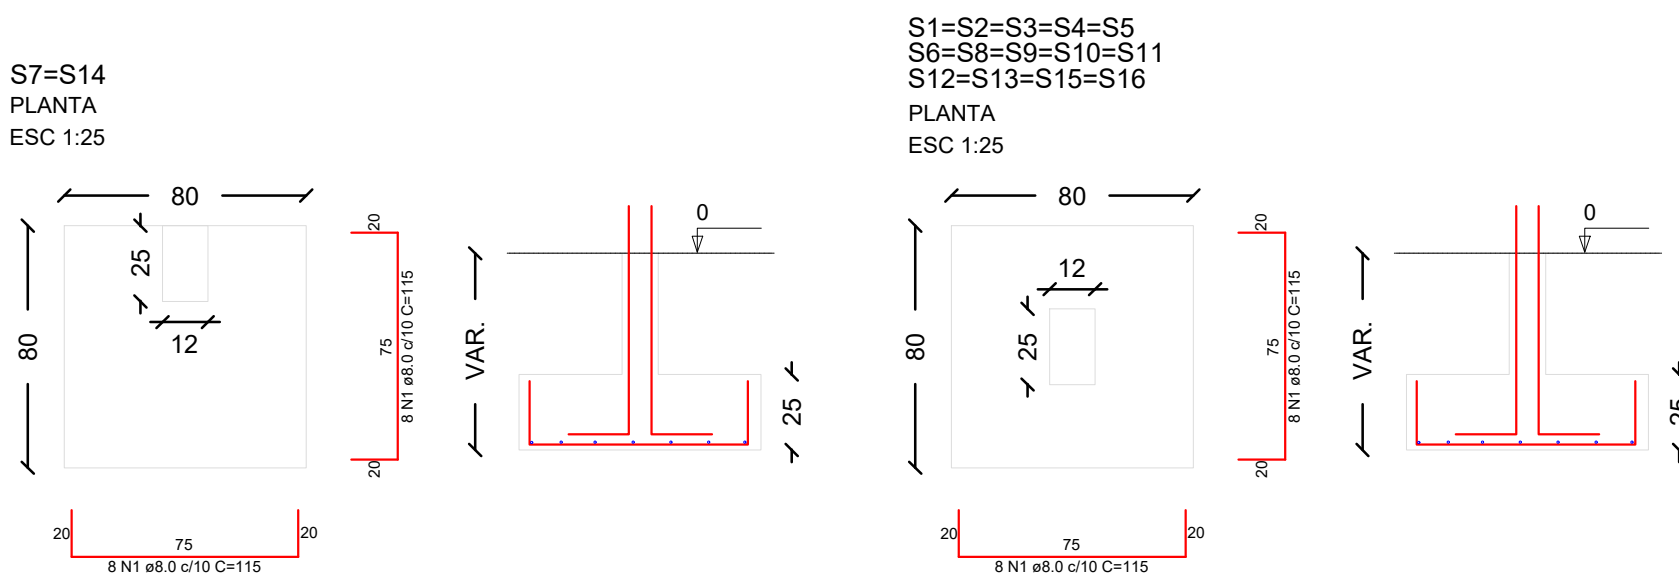

S7=S14
PLANTA
ESC 1:25

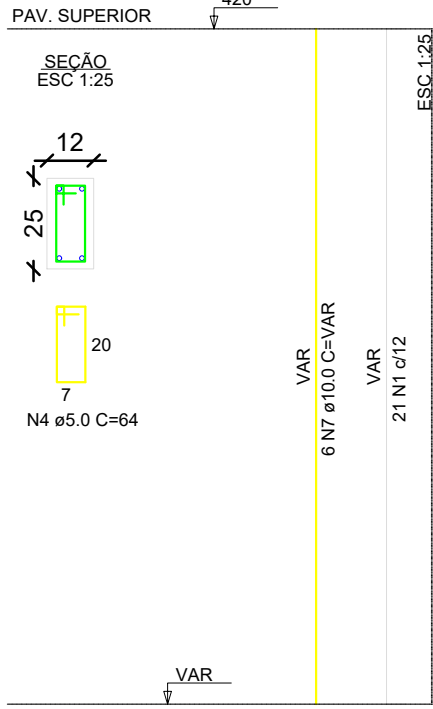

V1=V2=V3=V4
V5=V6=V7=V8 (12x20)
ESC 1:25

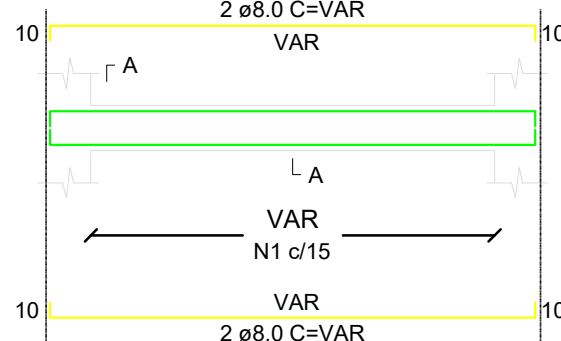


RESUMO DO AÇO PILARES NÍVEL 420


AÇO	DIAM (mm)	PESO (kg)
CA50	10.0	242.85
CA60	5.0	43.17
PESO TOTAL (kg)		
CA50	242.85	
CA60	43.17	

Volume de concreto (C-25) = 1.97 m³
Área de forma = 32.80 m²

S1=S2=S3=S4=S5
S6=S8=S9=S10=S11
S12=S13=S15=S16
PLANTA
ESC 1:25

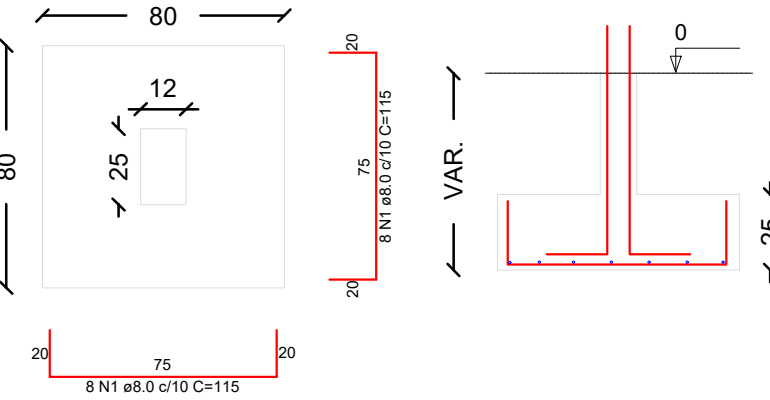

P1=P2=P3=P4=P5
P6=P7=P8=P9=P10
P11=P12=P13=P14
P15=P16

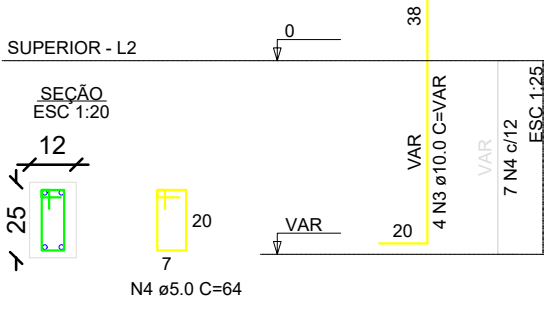

RESUMO DO AÇO FUNDAÇÃO NÍVEL 0

AÇO	DIAM (mm)	PESO (kg)
CA50	8.0	116.29
CA60	10.0	82.92
CA60	5.0	14.78
PESO TOTAL (kg)		
CA50	312.74	
CA60	20.22	

Volume de concreto (C-25) = 3.24 m³
Volume de escavação = 5.12 m³
Camada de reaterro = 1.88 m³
Camada de brita = 0.50 m³

APROVAÇÃO/CARIMBO:



PROJETO:	ESTRUTURAL	
OBRA:	AMPLIAÇÃO / CONSTRUÇÃO CANCHA DE BOCHA	
ENDEREÇO:	LINHA SÃO MARCOS NOVO HORIZONTE - SC	
PROPRIETÁRIO:	MUNICÍPIO DE NOVO HORIZONTE-SC CNPJ Nº 95.990.115/0001-87	
RESPONSÁVEL TÉCNICO:	AMARILDO MARTINS MARTINS RIBEIRO/05079131918 Assinado de forma digital por AMARILDO MARTINS RIBEIRO/05079131918 Data: 2026.06.25 16:03:22 -03'00' Engº Civil Amarildo M. Ribeiro - CREA-SC 156004-7	
RESPONSÁVEL TÉCNICO:	Engº Civil Jaison R. dos Santos - CREA SC 178513-5	
RESPONSÁVEL TÉCNICO:	Engº Matheus Bez da Silveira - CREA-SC 202276-0	
RESPONSÁVEL TÉCNICO:	Engº Eletricista Charlan Smaniotto Luzzatto - CREA-SC 127695-8	
DESENHO CAD:	Eliveltro Jesus Passini - CFT - 01901295907 Edivanda Meurer - CREA SC 179524-5	
DESCRIÇÃO	PLANTA DE LOCAÇÃO PLANTA DE FORMA - PAV. FUNDAÇÃO SAPATAS PILARES VIGAS BALDRAMES SIMBOLOGIA / DETALHES	PRANCHA: EST-01/03
ÁREA A AMPLIAR :	167,30 m²	ESCALA: INDICADA
CONTATO:	E-MAIL: amnoroste@amnoroste.org.br - TEL: (49)3344-1991	