




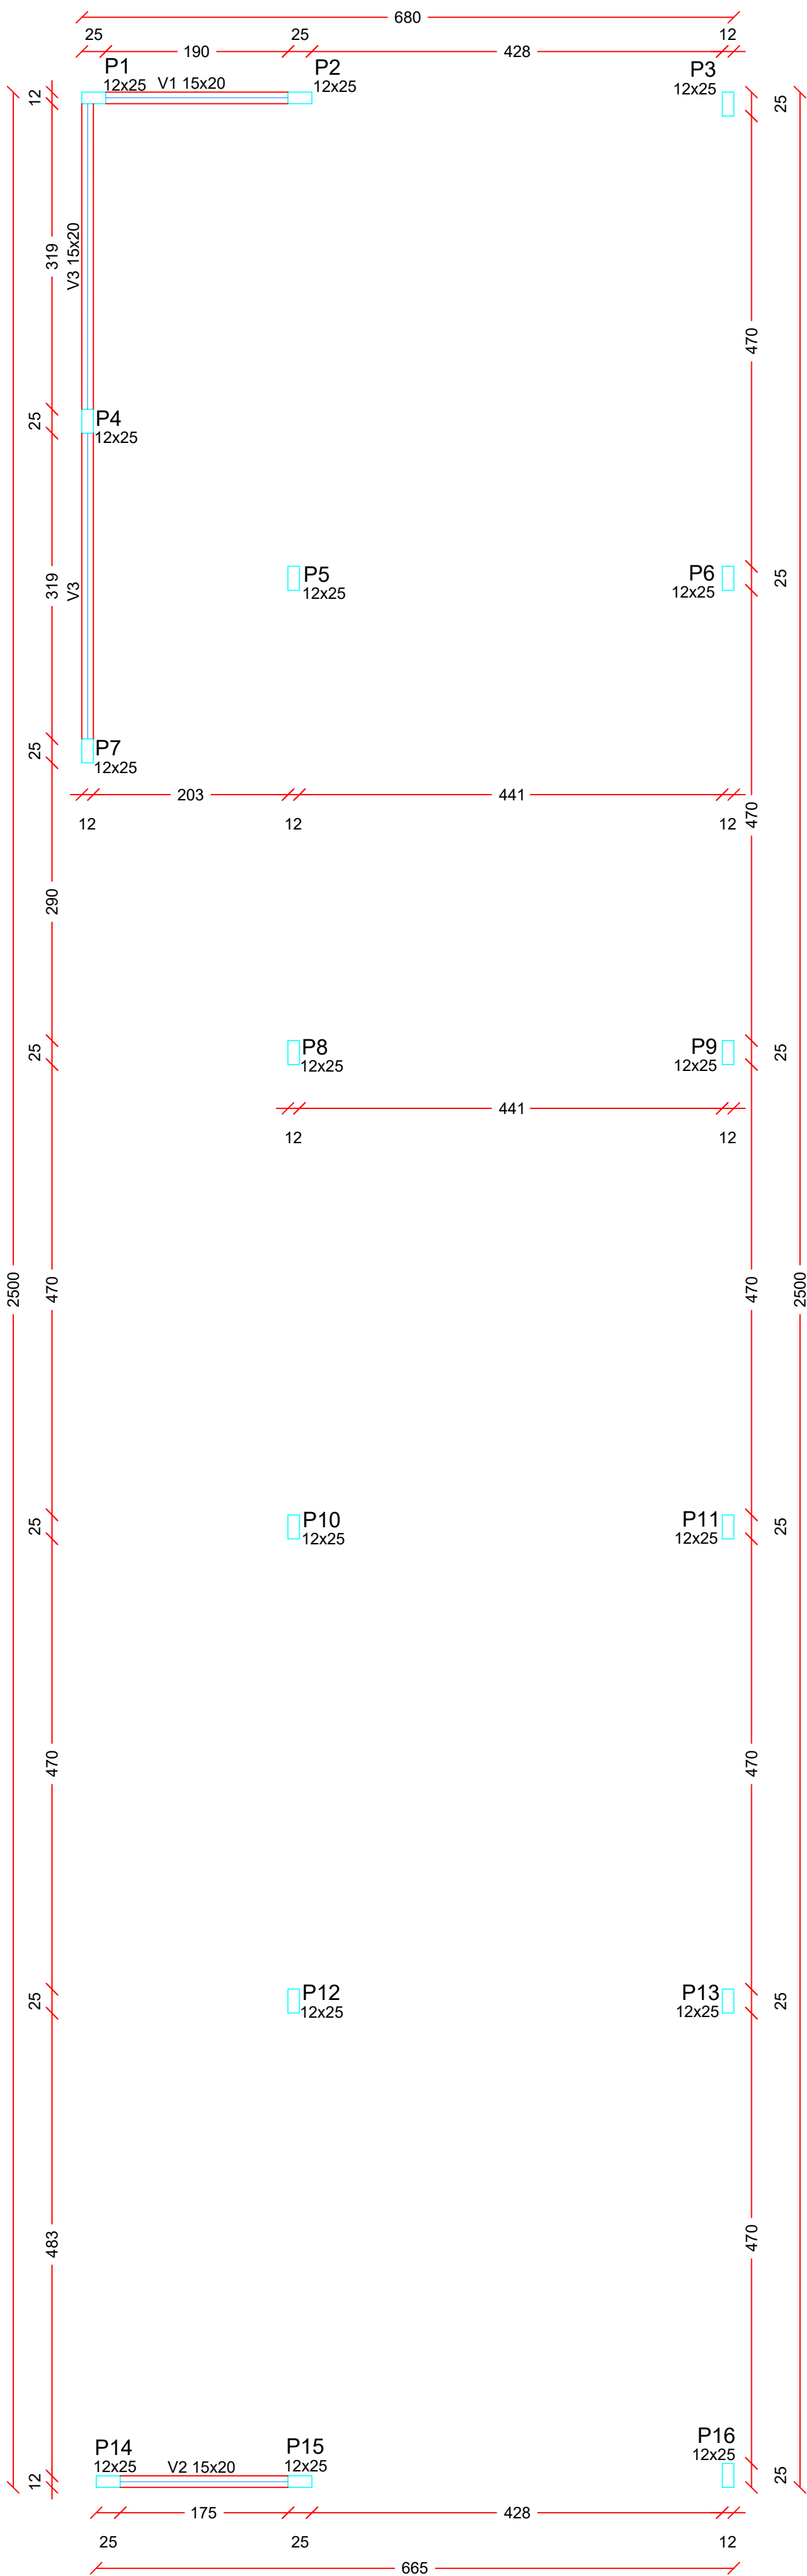

FORMA - PAV. CIRCULAÇÃO (Nível 40)
Escala 1/50

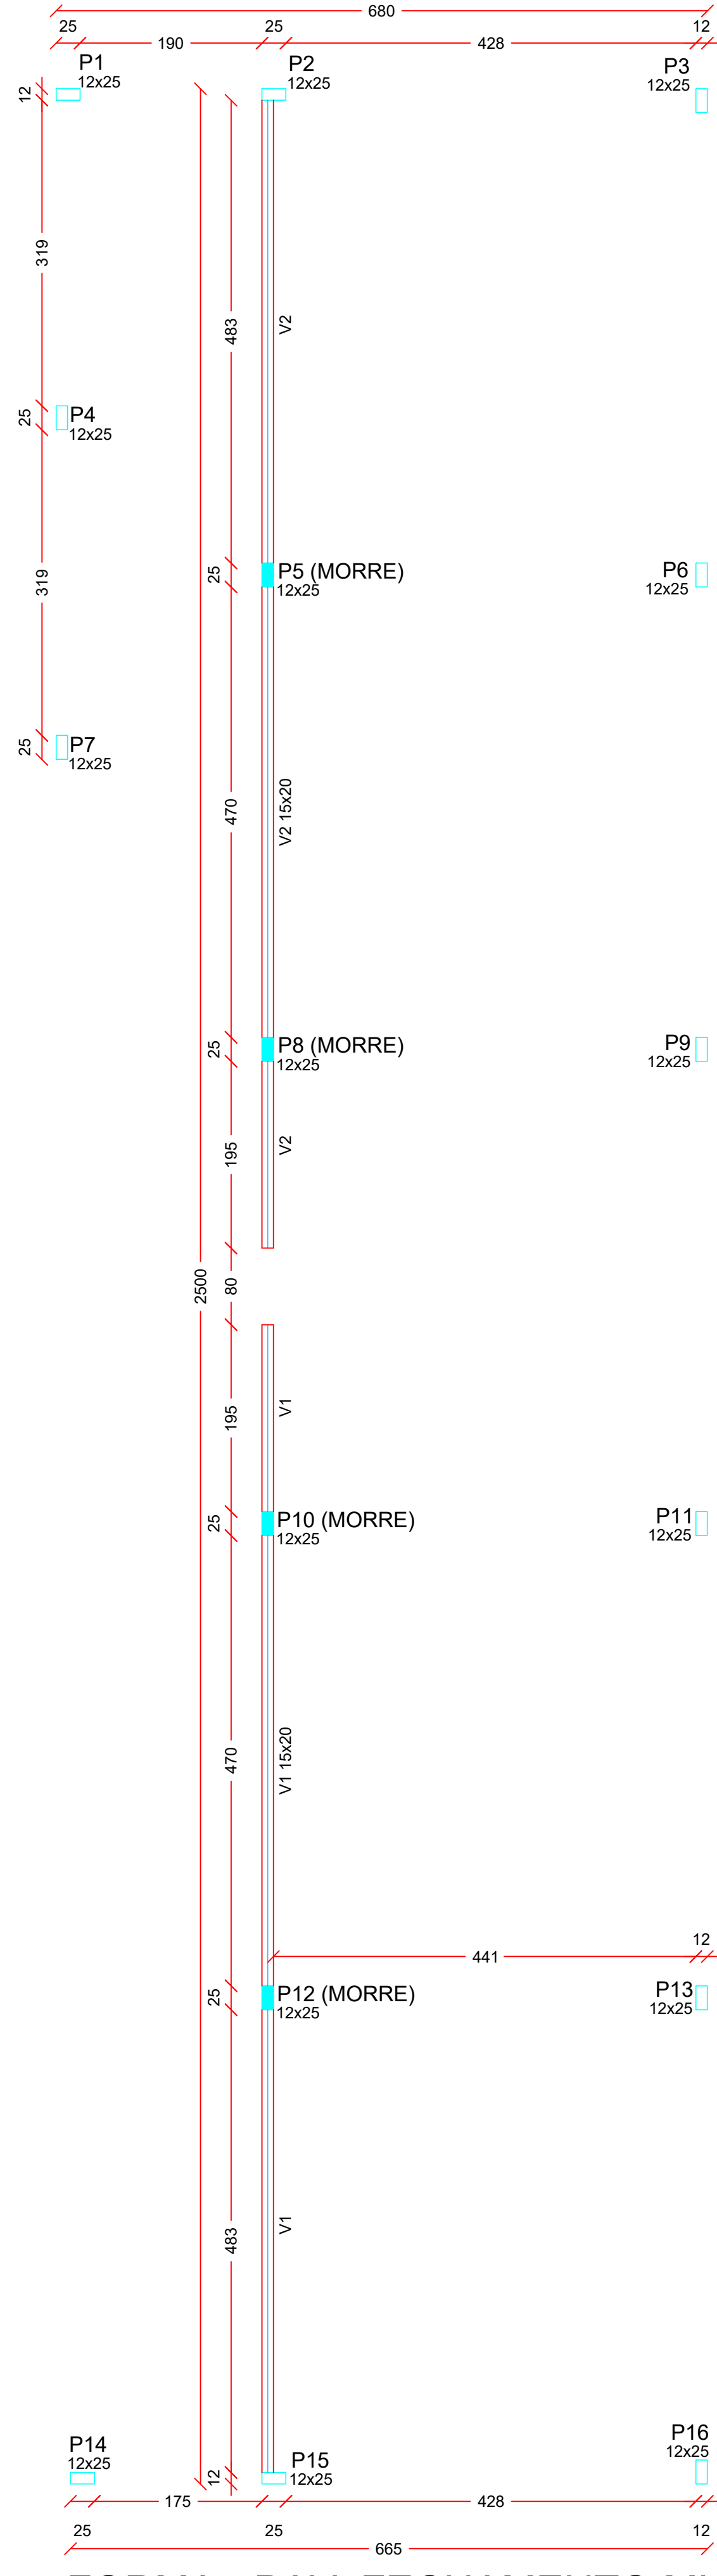


FORMA - PAV. FECHAMENTO MURETA
(Nível 130)
Escala 1/50

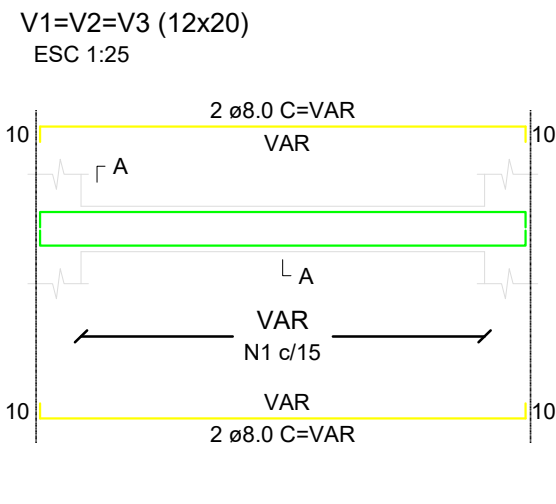

SEÇÃO A-A
ESC 1:25

RESUMO DO AÇO VIGAS NÍVEL 40		
AÇO	DIAM (mm)	PESO (kg)
CA50	8.0	18.33
CA60	5.0	6.50
PESO TOTAL (kg)		
CA50	122.13	
CA60	42.91	
Volume de concreto (C-25) = 0.28 m³		
Área de forma = 4.64 m²		

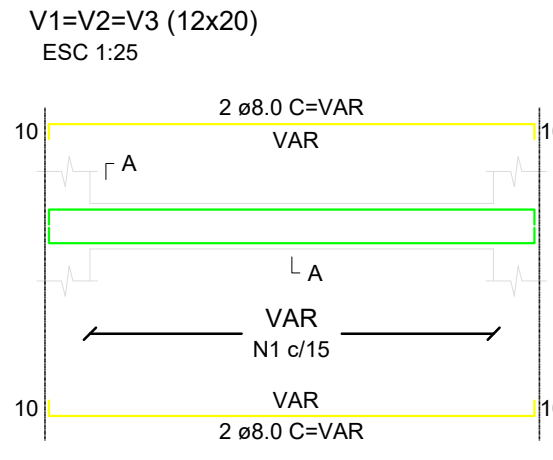

SEÇÃO A-A
ESC 1:25

RESUMO DO AÇO VIGAS NÍVEL 130		
AÇO	DIAM (mm)	PESO (kg)
CA50	8.0	38.24
CA60	5.0	13.47
PESO TOTAL (kg)		
CA50	38.24	
CA60	13.47	
Volume de concreto (C-25) = 0.58 m³		
Área de forma = 9.68 m²		

APROVAÇÃO/CARIMBO:



PROJETO:	ESTRUTURAL	
OBRA:	AMPLIAÇÃO / CONSTRUÇÃO CANCHA DE BOCHA	
ENDEREÇO:	LINHA SÃO MARCOS NOVO HORIZONTE - SC	
PROPRIETÁRIO:	MUNICÍPIO DE NOVO HORIZONTE-SC CNPJ Nº 95.990.115/0001-87	
RESPONSÁVEL TÉCNICO:	AMARILDO MARTINS MARTINS RIBEIRO/05079131918 Assinado de forma digital por AMARILDO MARTINS RIBEIRO/05079131918 Data: 2026.06.22 16:40:11 -03'00' Engº Civil Amarildo M. Ribeiro - CREA-SC 156004-7	
RESPONSÁVEL TÉCNICO:	Engº Civil Jaison R. dos Santos - CREA SC 178513-5	
RESPONSÁVEL TÉCNICO:	Engº Matheus Bez da Silveira - CREA-SC 202276-0	
RESPONSÁVEL TÉCNICO:	Engº Eletricista Charlan Smaniotto Luzzatto - CREA-SC 127695-8	
DESENHO CAD:	Eliveltro Jesus Passini - CFT - 01901295907 Edivanda Meurer - CREA SC 179524-5	
DESCRIÇÃO	PLANTA DE FORMA - PAV. CIRCULAÇÃO PLANTA DE FORMA - PAV. FECHAMENTO MURETA VIGAS SIMBOLOGIA / DETALHES	PRANCHA: EST-02/03
ÁREA A AMPLIAR :	167,30 m²	ESCALA: INDICADA
CONTATO:	E-MAIL: amnoroste@amnoroste.org.br - TEL: (49)3344-1991	