
TABELA DE ESQUADRIAS - REMOÇÃO

COD	TIPO	LARGURA	ALTURA	PARAPEITO	MATERIAL	QTD
J1	Remoção de Janela basculante	110	110	100	Alumínio e Vidro	5
J2	Remoção de Janela basculante	55	55	155	Alumínio e Vidro	2
P1	Remoção de Porta de abrir	80	210	-	Madeira	1
P2	Remoção de Porta de abrir	80	210	-	Alumínio	1
P3	Remoção de Porta de abrir	60	210	-	Madeira	1
P4	Remoção de Porta de abrir	95	210	-	Alumínio	1


LEGENDA

- PAREDES EM ALVENARIA EXISTENTES
- PAREDES EM ALVENARIA A DEMOLIR
- OITÃO EM ALVENARIA A DEMOLIR A = 10,64 m²
- REVESTIMENTO EM PAREDES A SER REMOVIDO A = 62,51 m²
- PROJEÇÃO COBERTURA DE TELHA CERÂMICA A SER REMOVIDA COM ÁREA PLANA = 81,00 m²
- PISO EM PLACAS DE CONCRETO A SER REMOVIDO ÁREA = 20,16 M²
- LAVATÓRIO A REMOVER
- BACIA SANITÁRIA A REMOVER

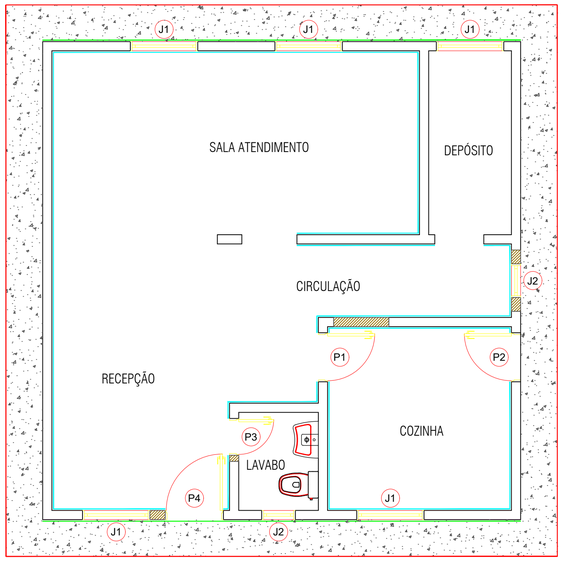


IMPLANTAÇÃO - PLANTA TÉCNICA REMOÇÃO E DEMOLIÇÃO

Escala 1/50

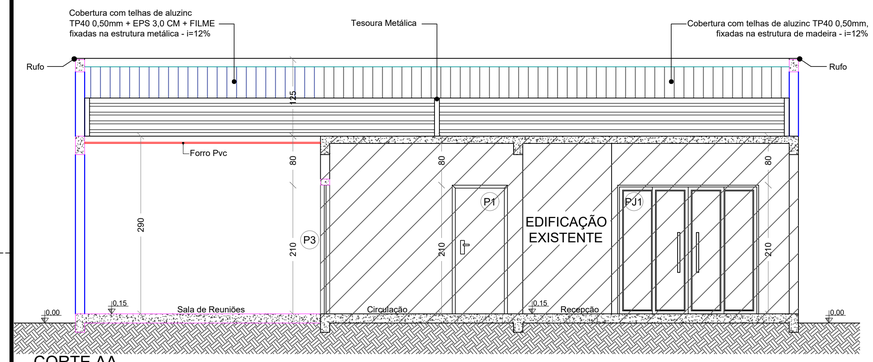


CORTE AA

Escala 1/50

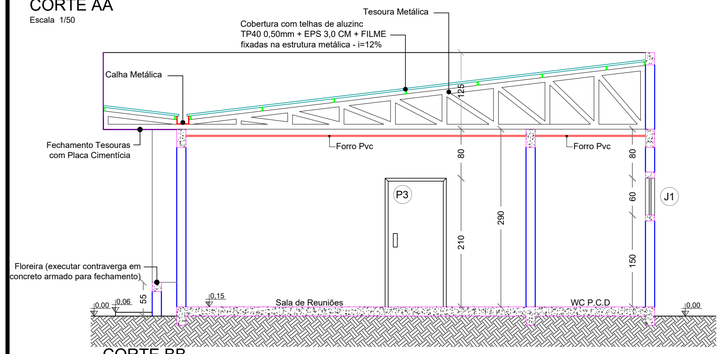

CORTE BB

Escala 1/50

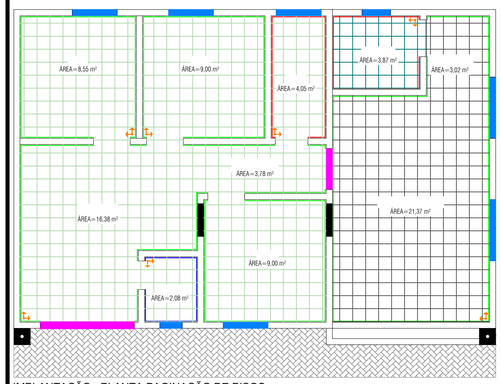



IMPLANTAÇÃO - PLANTA PAGINAÇÃO DE PISOS


Escala 1/75

LEGENDA

- ORIGEM DA MODULAÇÃO.
- SOLEIRA EM GRANITO DIMENSÕES CONFORME PROJETO
- PETITORIL EM GRANITO DIMENSÕES CONFORME PROJETO
- RODAPÉ PORCELANATO IMBUTIDO NA PAREDE 60X7 CM
- PISO PORCELANATO 33X45 CM NAS PAREDES H= 150 CM SOBRE CERÂMICA EXISTENTE
- PISO PORCELANATO 33X45 CM NAS PAREDES H= 150 CM
- PISO/RODAPÉ PORCELANATO 60X60CM SOBRE CERÂMICA EXISTENTE (OBSERVAR ORIENTAÇÕES DO FABRICANTE PARA JUNTAS DE ASSENTAMENTO) E REJUNTE ARGAMASSA EPOXI COR BRANCO. RODAPÉ, EMBUTIDO NA ALVENARIA NA COR A SER DEFINIDO
- PISO/RODAPÉ PORCELANATO 60X60CM (OBSERVAR ORIENTAÇÕES DO FABRICANTE PARA JUNTAS DE ASSENTAMENTO) E REJUNTE ARGAMASSA EPOXI COR BRANCO. RODAPÉ, EMBUTIDO NA ALVENARIA NA COR A SER DEFINIDO
- PISO PORCELANATO 60X60CM C/ IMPERMEABILIZAÇÃO, SERÁ EXECUTADO PISO EM CONCRETO E=7,00CM. CONTRAPISO E=1,50CM (OBSERVAR ORIENTAÇÕES DO FABRICANTE PARA JUNTAS DE ASSENTAMENTO) E REJUNTE ARGAMASSA EPOXI COR BRANCO. TRATAMENTO DE RALOS COM MATERIAL FLEXIVEL, CORDÃO COMPRESSÍVEL, TELA ESTRUTURADA E DUAS DEMÃOS ANTERIOR A APLICAÇÃO EM TODA ÁREA.
- PAVIMENTAÇÃO EM PAVER E= 6,0 CM ÁREA = 12,34 M²

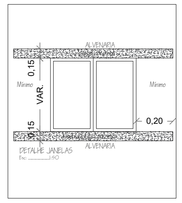

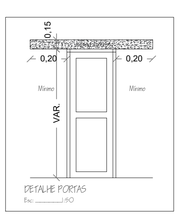

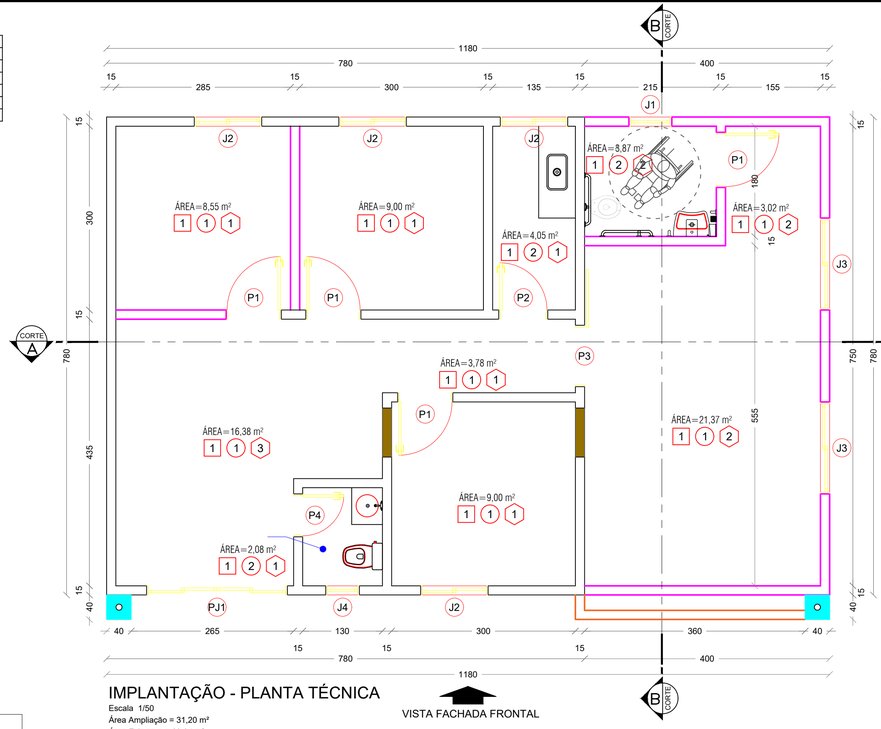

IMPLANTAÇÃO - PLANTA TÉCNICA

Escala 1/50
Área Ampliação = 31,20 m²
Área Existente = 60,84 m²
Área Total = 92,04 m²

VISTA FACHADA FRONTAL

LEGENDA

- PAREDES EM ALVENARIA EXISTENTES
- PAREDES EM ALVENARIA A SEREM EXECUTADAS
- FECHAMENTO DO VÃO EM ALVENARIA 80 X 210 CM
- FLOREIRA EM ALVENARIA H = 55 CM
- PILAR DECORATIVO COM TUBULAÇÃO PLUVIAL Ø100 MM EMBUTINA

TABELA DE ESQUADRIAS


COD	TIPO	LARGURA	ALTURA	PARAPEITO	MATERIAL	QTD
J1	Janela máximo-ar	70	60	150	Alumínio e Vidro	1
J2	Janela de correr 2 folhas	110	110	100	Alumínio e Vidro	4
J3	Janela de correr 2 folhas	150	120	90	Alumínio e Vidro	2
J4	Janela máximo-ar	55	55	155	Alumínio e Vidro	1
P1	Porta de abrir	90	210	-	Madeira	4
P2	Porta de abrir	80	210	-	Madeira	1
P3	Porta de correr externa	100	210	-	Alumínio e Vidro	1
P4	Porta de abrir	70	210	-	Madeira	1
PJ1	Porta-janela 4 folhas	230	210	-	Alumínio e Vidro	1

QUADRO DE REVESTIMENTOS PARA OCUPAÇÃO E-3 CONFORME TABELA 4 - IN 18

REF.	PISO	CLASSE IV-A	PAREDE	CLASSE II-A SEM GOTEJAMENTO	TETO	CLASSE II-A SEM GOTEJAMENTO
1	PORCELANATO		ALVENARIA COM ACABAMENTO LISO		LAJE COM REBOCO LISO	
2			REVESTIMENT. CERÂMICO H=150 CM		FORRO EM PVC BRANCO	


COD.	ESTATÍSTICA	
01	P / LOTE URBANO Nº	1
02	QUADRA	01
03	MATRÍCULA Nº	5.631
04	ENDEREÇO	RUA ROBERT KENNEDY
05	BAIRRO	CENTRO
06	MUNICÍPIO	NOVO HORIZONTE - SC
07	ÁREA LOTE	380 m²
08	ÁREA EXISTENTE	60,84 m²
09	ÁREA À CONSTRUIR PAVTO SUB-SOLO	31,20 m²
10	ÁREA TOTAL	92,04 m²
11	PROJEÇÃO DA EDIFICAÇÃO	92,04 m²
12	TAXA DE OCUPAÇÃO (COD. 11 ÷ COD.07) X 100	24,22 %
13	COEFICIENTE DE APROVEITAMENTO (COD. 10 ÷ COD.07)	0,2422
14	PROJEÇÃO DA EDIFICAÇÃO + CALÇADAS	106,20 m²
15	TAXA DE IMPERMEABILIDADE (COD. 14 ÷ COD 07) X 100	27,95 %
16	TAXA DE PERMEABILIDADE (100% - COD. 15)	72,05 %
17	FINALIDADE	SECRETARIA
18	■ ALVENARIA ☐ MADEIRA	☐ MISTA

APROVAÇÃO/CARIMBO:

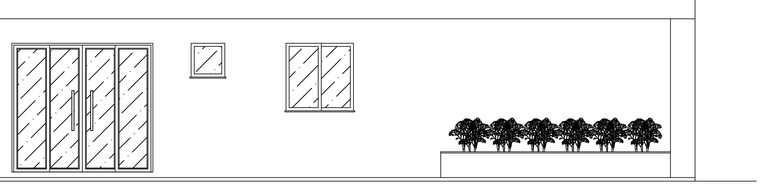


FACHADA FRONTAL


Escala 1/50

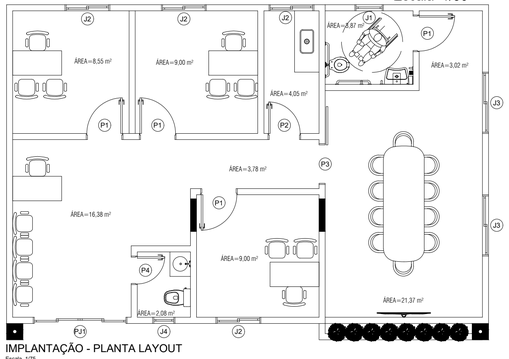


IMPLANTAÇÃO - PLANTA LAYOUT

Escala 1/75

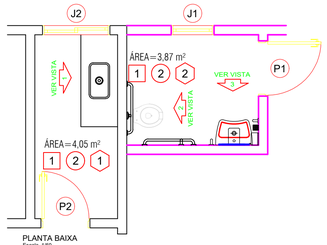

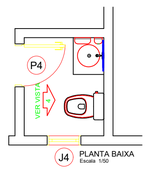


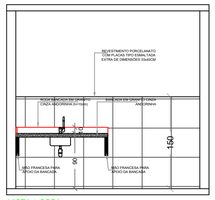


VISTA 1 COPA
Escala 1:50




VISTA 2 WC P.C.D.
Escala 1:50

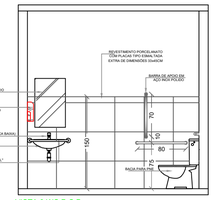

VISTA 3 WC P.C.D.
Escala 1:50

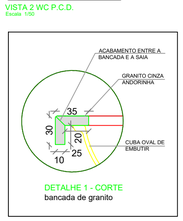

VISTA 4 LAVABO
Escala 1:50

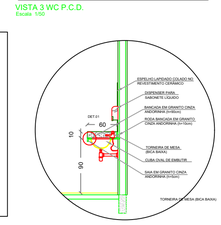

PAPELEIRA
DISPENSER PARA SABONETE LÍQUIDO
DISPENSER PARA PAPEL TOALHA
ESPELHO
BANCADA DE GRANITO 150 X 60 CM
BACIA PARA PNE
LAVATÓRIO PCD
BACIA SANITÁRIA COM CAIXA ACOPLADA
BANCADA DE GRANITO 60 X 50 CM

ASSOCIAÇÃO DOS MUNICÍPIOS DO NOROESTE DE SANTA CATARINA

PROJETO:	ARQUITETÔNICO
OBRA:	REFORMA E AMPLIAÇÃO SECRETARIA DE INDUSTRIA E COMÉRCIO
ENDEREÇO:	RUA ROBERT KENNEDY - CENTRO NOVO HORIZONTE-SC
PROPRIETÁRIO:	PREFEITURA MUNICIPAL DE NOVO HORIZONTE - SC CNPJ 95.990.115/0001-87
RESPONSÁVEL TÉCNICO:	Engº Civil Amarildo M. Ribeiro - CREA-SC 156004-7
RESPONSÁVEL TÉCNICO	JAISON RENAN DOS SANTOS:10341435902 Assinado de forma digital por JAISON RENAN DOS SANTOS:10341435902 Engº Civil Jaison R. dos Santos - CREA SC 178513-5
RESPONSÁVEL TÉCNICO:	Engº Matheus Bez da Silveira - CREA-SC 202276-0
RESPONSÁVEL TÉCNICO:	Engº Eletricista Charlan Smaniotto Luzzatto - CREA-SC 127695-8
DESENHO CAD:	Eliveltro Jesus Passini - CFT - 01901295907 Edivanda Meurer - CREA SC 179524-5
DESCRIÇÃO	IMPLANTAÇÃO - PLANTA TÉCNICA REMOÇÃO E DEMOLIÇÃO IMPLANTAÇÃO - PLANTA TÉCNICA IMPLANTAÇÃO - PLANTA LAYOUT IMPLANTAÇÃO - PLANTA PAGINAÇÃO DE PISOS TABELA DE ESQUADRIAS E DE ESTATÍSTICA / QUADRO DE REVESTIMENTOS CORTES ESQUEMÁTICOS FACHADA FRONTAL DETALHES / LEGENDAS
PRANCHA:	ARQ - 01/02
ÁREA TOTAL :	92,04 m²
ESCALA:	INDICADA
CONTATO:	E-MAIL: amnoroeste@amnoroeste.org.br - TEL: (49)3344-1991

06/10/2026