
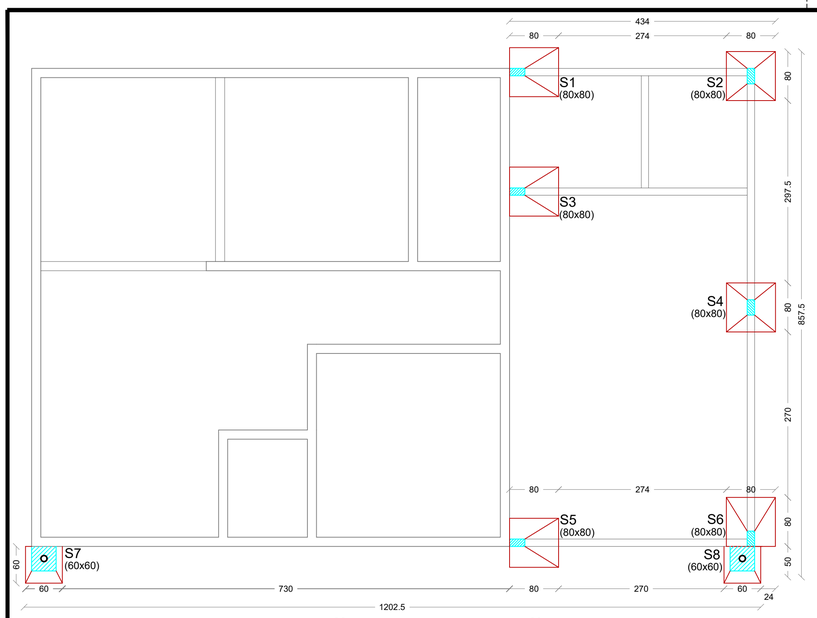


PLANTA DE LOCAÇÃO FUNDAÇÃO

Escala 1/50

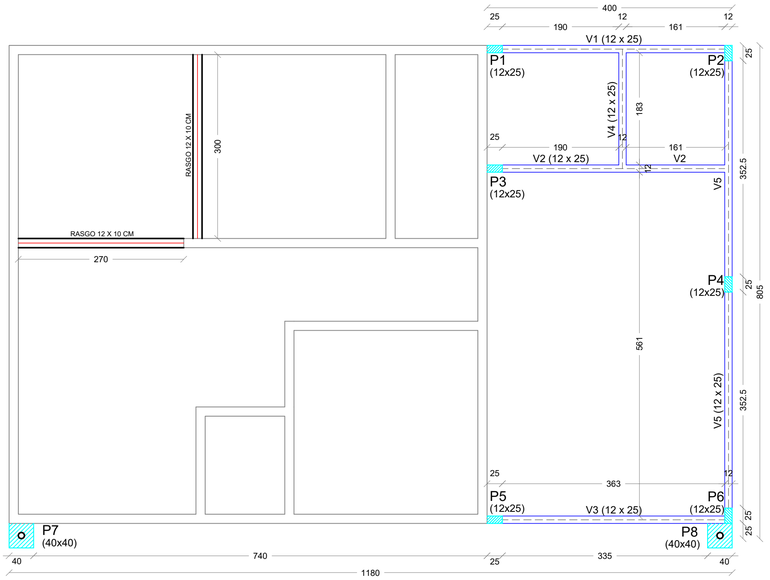

PLANTA FORMA PAV. BALDRAME (Nível 0)

Escala 1/50

DETALHE

RASGO NO PISO EXISTENTE 12 X 10 CM
2 Ø10.0 C = VAR


RESUMO DO AÇO NÍVEL 0

AÇO	DIAM (mm)	C.TOTAL (m)	PESO + 10% (kg)
CA50	10.0	11.40	4.50


PESO TOTAL (kg)	
CA50	4.50

Volume de concreto (C-25) = 0.07 m³
Volume de escavação (C-25) = 0.7 m³

V1=V2=V3=V4=V5
ESC 1:25

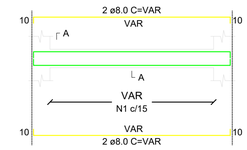

SEÇÃO A-A
ESC 1:25

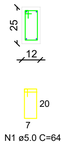


RESUMO DO AÇO VIGAS NÍVEL 0

AÇO	DIAM (mm)	PESO + 0% (kg)
CA50	8.0	33.98
CA60	5.0	14.19


PESO TOTAL (kg)	
CA50	33.98
CA60	14.19

Volume de concreto (C-25) = 0.64 m³
Volume de escavação = 0.64 m³
Camada de brita = 0.13 m³
Área de forma = 10.75 m²
Impermeabilização = 13.34 m²


S1=S3=S5=S6
PLANTA
ESC 1:25

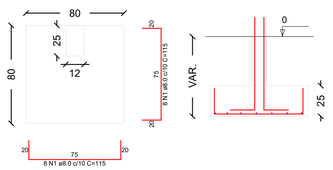


S2=S4
PLANTA
ESC 1:25

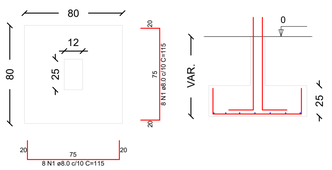


P1=P2=P3=P4=P5=P6

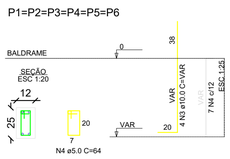

P1=P2=P3=P4=P5=P6

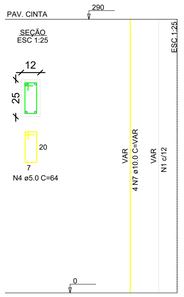

P7=P8

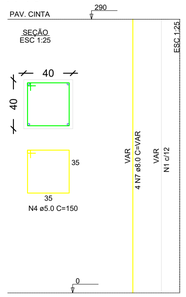


RESUMO DO AÇO PILARES NÍVEL 290

AÇO	DIAM (mm)	PESO + 0% (kg)
CA50	8.0	9.16
CA60	10.0	42.94
	5.0	21.07


PESO TOTAL (kg)	
CA50	52.10
CA60	21.07

Volume de concreto (C-25) = 1.39 m³
Área de forma = 13.34 m²

S7=S8
PLANTA
ESC 1:25

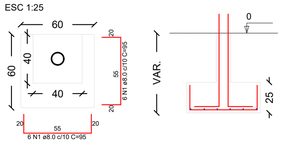

P7=P8

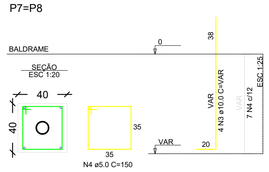

RESUMO DO AÇO FUNDAÇÃO NÍVEL 0

AÇO	DIAM (mm)	PESO + 0% (kg)
CA50	8.0	52.62
	10.0	25.67
CA60	5.0	7.81

PESO TOTAL (kg)	
CA50	78.29
CA60	7.81

Volume de concreto (C-25) = 1.46 m³
Volume de escavação = 2.28 m³
Camada de reaterro = 0.82 m³
Camada de brita = 0.22 m³

APROVAÇÃO/CARIMBO:

AMNOROESTE
ASSOCIAÇÃO DOS MUNICÍPIOS DO NOROESTE DE SANTA CATARINA

PROJETO:	ESTRUTURAL
OBRA:	REFORMA E AMPLIAÇÃO SECRETARIA DE INDUSTRIA E COMÉRCIO
ENDEREÇO:	RUA ROBERT KENNEDY - CENTRO NOVO HORIZONTE-SC
PROPRIETÁRIO:	PREFEITURA MUNICIPAL DE NOVO HORIZONTE - SC CNPJ 95.990.115/0001-87
RESPONSÁVEL TÉCNICO:	Engº Civil Amarildo M. Ribeiro - CREA-SC 156004-7
RESPONSÁVEL TÉCNICO:	JAISON RENAN DOS SANTOS:10341435902 Assinado de forma digital por JAISON RENAN DOS SANTOS:10341435902 Engº Civil Jaison R. dos Santos - CREA SC 178513-5
RESPONSÁVEL TÉCNICO:	Engº Matheus Bez da Silveira - CREA-SC 202276-0
RESPONSÁVEL TÉCNICO:	Engº Eletricista Charlan Smaniotto Luzzatto - CREA-SC 127695-8
DESENHO CAD:	Eliveltro Jesus Passini - CFT - 01901295907 Edivanda Meurer - CREA SC 179524-5
DESCRIÇÃO: PLANTA DE LOCAÇÃO FUNDAÇÃO PLANTA FORMA PAV. BALDRAME DETALHES / LEGENDA SAPATAS DETALHES / LEGENDA PILARES DETALHES / LEGENDA VIGAS BALDRAMES	PRANCHA: EST - 01/02
ÁREA TOTAL : 92,04 m²	ESCALA: INDICADA
CONTATO: E-MAIL: amnoroeste@amnoroeste.org.br - TEL: (49)3344-1991	

06/10/2026