
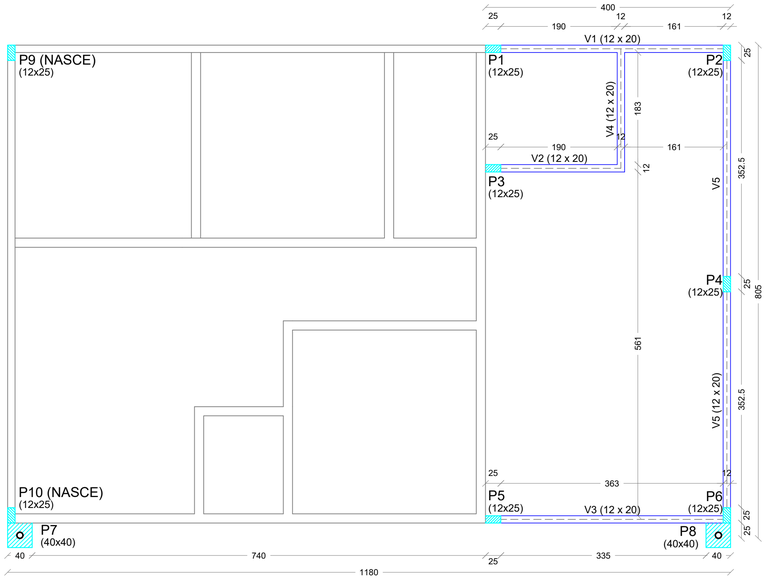


PLANTA FORMA PAV. SUPERIOR (Nível 290)

Escala 1/50

V1=V2=V3=V4=V5
ESC 1:25

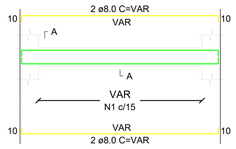


SEÇÃO A-A
ESC 1:25




RESUMO DO AÇO VIGAS NÍVEL 290

AÇO	DIAM (mm)	PESO + 0% (kg)
CA50	8.0	31.25
CA60	5.0	10.98
PESO TOTAL (kg)		
CA50	31.25	
CA60	10.98	


Volume de concreto (C-25) = 0.47 m³
Área de forma = 7.91 m²

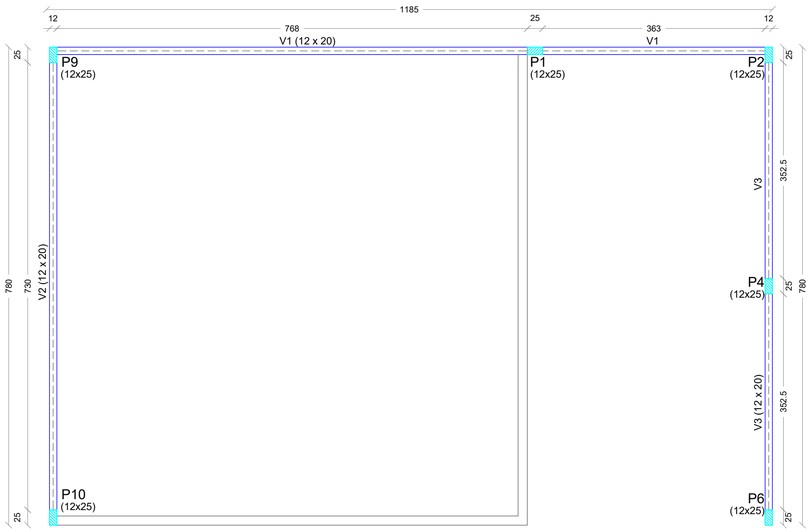

V1=V2=V3
ESC 1:25

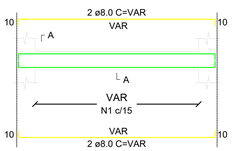

SEÇÃO A-A
ESC 1:25

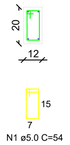


RESUMO DO AÇO VIGAS NÍVEL 415


AÇO	DIAM (mm)	PESO + 0% (kg)
CA50	8.0	43.37
CA60	5.0	15.22
PESO TOTAL (kg)		
CA50	43.37	
CA60	15.22	

Volume de concreto (C-25) = 0.66 m³
Área de forma = 10.98 m²

P1=P2=P4=P6

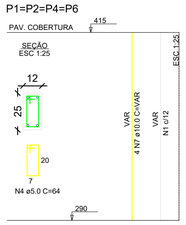

P9=P10

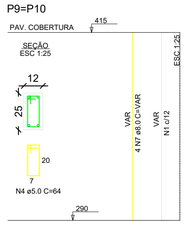

RESUMO DO AÇO PILARES NÍVEL 415

AÇO	DIAM (mm)	PESO + 0% (kg)
CA50	8.0	3.95
	10.0	12.34
CA60	5.0	5.32
PESO TOTAL (kg)		
CA50	16.29	
CA60	5.32	

Volume de concreto (C-25) = 0.18 m³
Área de forma = 3.0 m²

PLANTA FORMA PAV. COBERTURA (Nível 415)

Escala 1/50

APROVAÇÃO/CARIMBO:

AMNOROESTE
ASSOCIAÇÃO DOS MUNICÍPIOS DO NOROESTE DE SANTA CATARINA

PROJETO:	ESTRUTURAL
OBRA:	REFORMA E AMPLIAÇÃO SECRETARIA DE INDUSTRIA E COMÉRCIO
ENDEREÇO:	RUA ROBERT KENNEDY - CENTRO NOVO HORIZONTE-SC
PROPRIETÁRIO:	PREFEITURA MUNICIPAL DE NOVO HORIZONTE - SC CNPJ 95.990.115/0001-67
RESPONSÁVEL TÉCNICO:	Engº Civil Amarildo M. Ribeiro - CREA-SC 156004-7
RESPONSÁVEL TÉCNICO:	JAISON RENAN DOS SANTOS:10341435902 Assinado de forma digital por JAISON RENAN DOS SANTOS:10341435902 Engº Civil Jaison R. dos Santos - CREA SC 178513-5
RESPONSÁVEL TÉCNICO:	Engº Matheus Bez da Silveira - CREA-SC 202276-0
RESPONSÁVEL TÉCNICO:	Engº Eletricista Charlan Smaniotto Luzzatto - CREA-SC 127695-8
DESENHO CAD:	Eliveltro Jesus Passini - CFT - 01901295907 Edivanda Meurer - CREA SC 179524-5
DESCRIÇÃO PLANTA FORMA PAV. SUPERIOR PLANTA FORMA PAV. COBERTURA DETALHES / LEGENDA PILARES DETALHES / LEGENDA VIGAS	PRANCHA: EST - 02/02
ÁREA TOTAL : 92,04 m²	ESCALA: INDICADA
CONTATO:	E-MAIL: amnoroeste@amnoroeste.org.br - TEL: (49)3344-1991

06/10/2026