
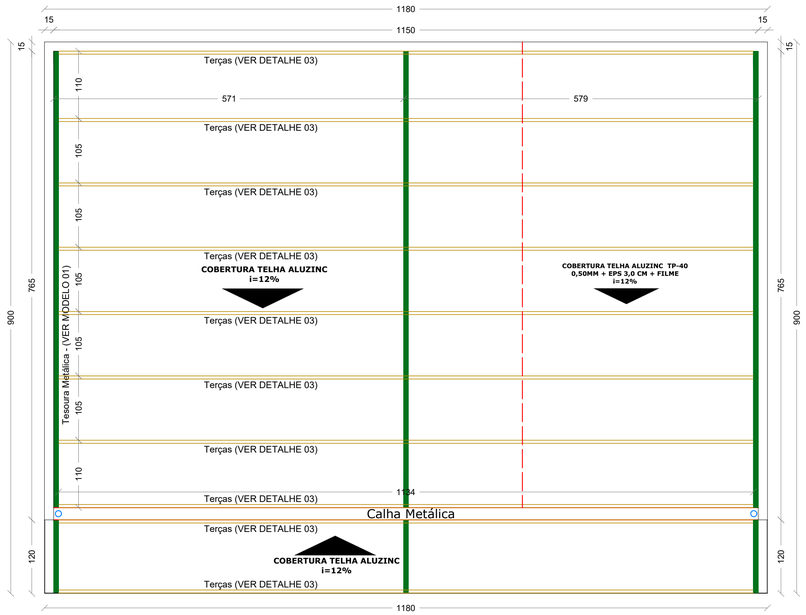


IMPLANTAÇÃO - DETALHE DA ESTRUTURA DA COBERTURA
Escala 1/50

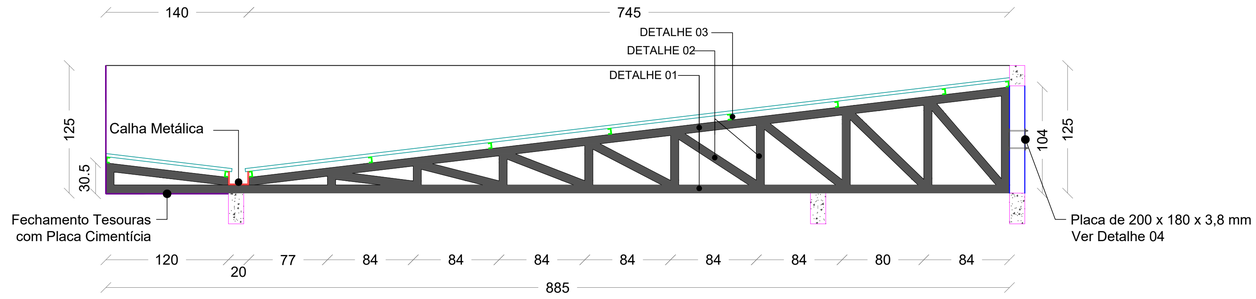

DETALHE DA ESTRUTURA METÁLICA DAS TESOURAS (MODELO 01)
ESCALA 1/30


TESOURA METÁLICA

DETALHE 01

Banzo superior e inferior PERFIL U em aço laminado
ASTM dimensões 40x75 #12 - 2,65mm

ALTURA TOTAL	75.0 mm
ALTURA DA ABA	40.0 mm
ESPESSURA	2.65 mm
ÁREA DA SEÇÃO	1.55 cm²


DETALHE 02

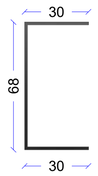

Diagonais e Montantes PERFIL U em aço laminado
ASTM dimensões 30x68 #14 - 2,00mm

ALTURA TOTAL	68.0 mm
ALTURA DA ABA	30.0 mm
ESPESSURA	2.00 mm
ÁREA DA SEÇÃO	1.28 cm²

DETALHE 03

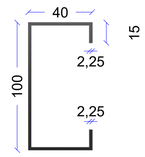


Terça em aço laminado ASTM dimensões 15X40x100
chapa#13 - 2,25mm

ALTURA TOTAL	100.00 mm
ALTURA DA ABA	40.00 mm
ESPESSURA	2.25 mm
ÁREA DA SEÇÃO	2.10 cm²


DETALHE 04

FIXAÇÃO DA TESOURA NA ALVENARIA EXISTENTE

02 Placa 200x180x3,8mm, por tesoura
08 Barra redonda 3/8", com rosca nas duas bordas
08 Porca auto-travante 3/8 "

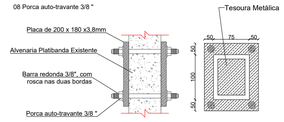

DETALHE 05
FIXAÇÃO DA TESOURA NO PILAR

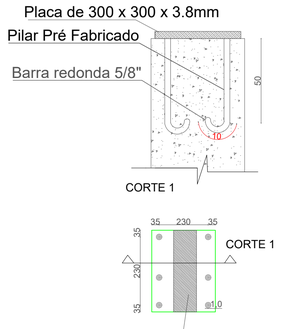

Fixação da Tesoura na chapa
através de solda

APROVAÇÃO/CARIMBO:

AMNOROESTE
ASSOCIAÇÃO DOS MUNICÍPIOS DO NOROESTE DE SANTA CATARINA

PROJETO:	ESTRUTURA METÁLICA
OBRA:	REFORMA E AMPLIAÇÃO SECRETARIA DE INDUSTRIA E COMÉRCIO
ENDEREÇO:	RUA ROBERT KENNEDY - CENTRO NOVO HORIZONTE-SC
PROPRIETÁRIO:	PREFEITURA MUNICIPAL DE NOVO HORIZONTE - SC CNPJ 95.990.115/0001-87
RESPONSÁVEL TÉCNICO:	Engº Civil Amarildo M. Ribeiro - CREA-SC 156004-7
RESPONSÁVEL TÉCNICO:	JAISON RENAN DOS SANTOS:10341435902 Assinado de forma digital por JAISON RENAN DOS SANTOS:10341435902 Engº Civil Jaison R. dos Santos - CREA SC 178513-5
RESPONSÁVEL TÉCNICO:	Engº Matheus Bez da Silveira - CREA-SC 202276-0
RESPONSÁVEL TÉCNICO:	Engº Eletricista Charlan Smaniotto Luzzatto - CREA-SC 127695-8
DESENHO CAD:	Eliveltro Jesus Passini - CFT - 01901295907 Edivanda Meurer - CREA SC 179524-5
DESCRIÇÃO IMPLANTAÇÃO - DETALHE DA ESTRUTURA DA COBERTURA DETALHE DA ESTRUTURA METÁLICA DAS TESOURAS SIMBOLOGIA LEGENDA	PRANCHA: EM - 01/01
ÁREA TOTAL : 92,04 m²	ESCALA: INDICADA
CONTATO:	E-MAIL: amnoroeste@amnoroeste.org.br - TEL: (49)3344-1991

06/10/2026