
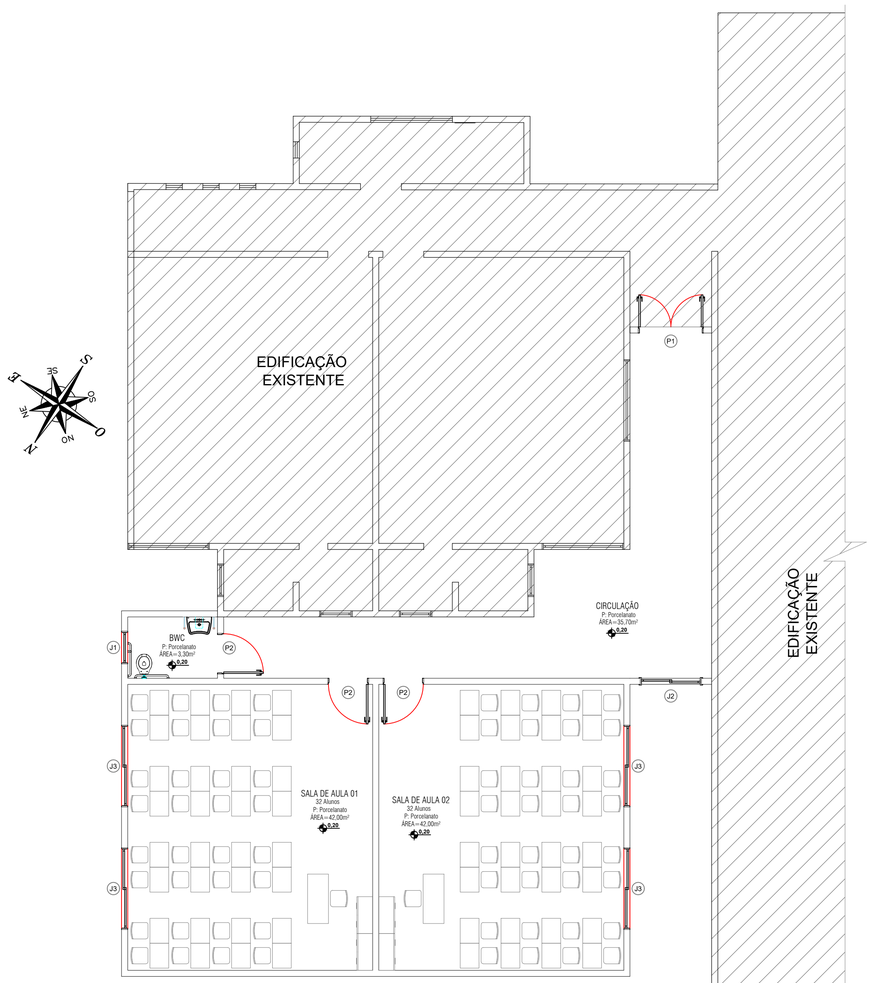


IMPLANTAÇÃO - PLANTA LAYOUT

Escala 1/75

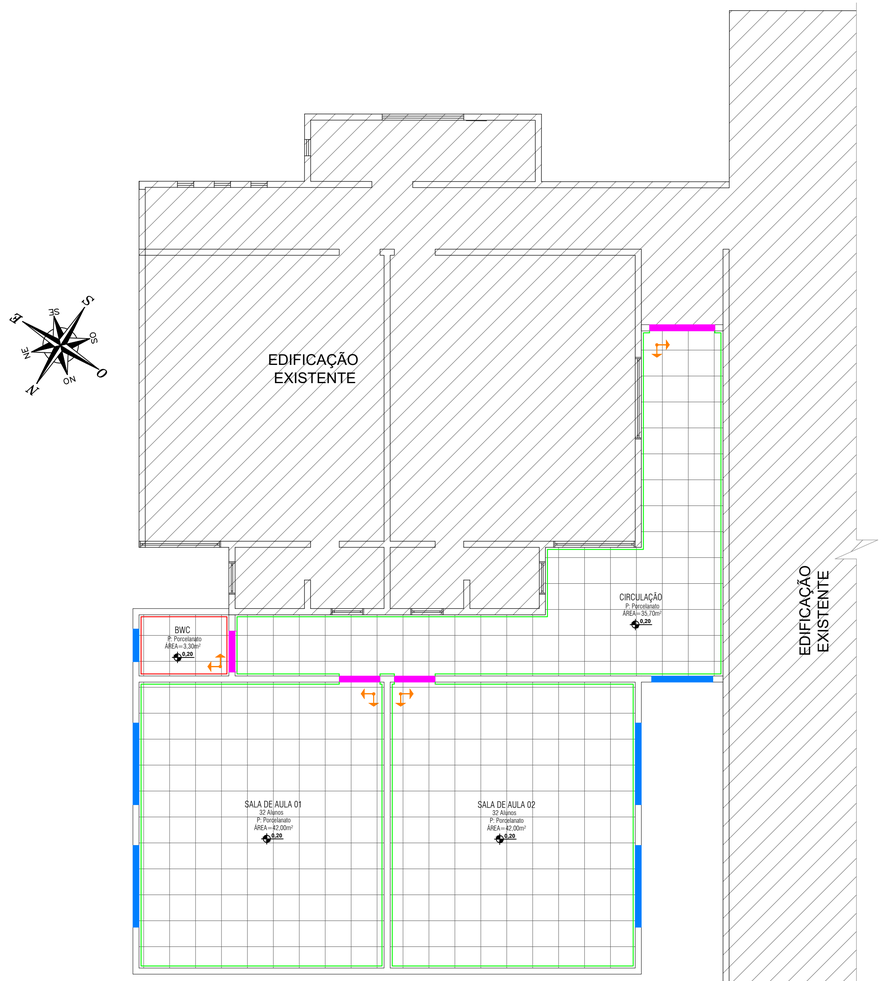

IMPLANTAÇÃO - PLANTA PAGINAÇÃO DE PISOS

Escala 1/75

TABELA DE ESQUADRIAS

COD	TIPO	LARGURA	ALTURA	PARAPEITO	MATERIAL	QTD
J1	Janela máximo-ar	80	60	150	Alumínio e Vidro	1
J2	Janela de correr 2 folhas	150	150	90	Alumínio e Vidro	1
J3	Janela de correr 2 folhas	200	150	90	Alumínio e Vidro	4
P1	Porta de abrir 2 folhas	160	210	-	Alumínio e Vidro	1
P2	Porta de abrir	90	210	-	Madeira Chapeada Interna	3

LEGENDA

ORIGEM DA MODULAÇÃO.

SOLEIRA EM GRANITO DIMENSSÕES CONFORME PROJETO


PEITORIL EM GRANITO DIMENSSÕES CONFORME PROJETO

RODAPÉ PORCELANATO IMBUTIDO NA PAREDE 60X7 CM

PISO PORCELANATO 33X60 CM NAS PAREDES ATÉ TETO


PISO/RODAPÉ PORCELANATO 60X60CM
(OBSERVAR ORIENTAÇÕES DO FABRICANTE PARA JUNTAS
DE ASSENTAMENTO) E REJUNTE ARGAMASSA EPÓXI COR BRANCO.
RODAPÉ, EMBUTIDO NA ALVENARIA NA COR A SER DEFINIDO

PISO PORCELANATO 60X60CM C/ IMPERMEABILIZAÇÃO,
SERÁ EXECUTADO PISO EM CONCRETO E=7,00CM, CONTRAPISO E=1,50CM
(OBSERVAR ORIENTAÇÕES DO FABRICANTE PARA JUNTAS
DE ASSENTAMENTO) E REJUNTE ARGAMASSA EPÓXI COR BRANCO.
TRATAMENTO DE RALOS COM MATERIAL FLEXIVÉL, CORDÃO COMPRESSÍVEL,
TELA ESTRUTURADA E DUAS DEMÃOS ANTERIOR A APLICAÇÃO EM TODA
ÁREA.

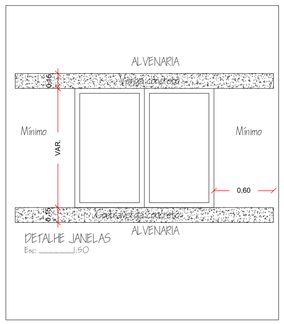

DETALHE JANELAS

Esc: _____1:50

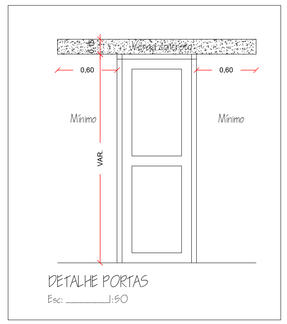

DETALHE PORTAS

Esc: _____1:50




DETALHE- PEITORIL

SEM ESCALA


Detalhe Algerosa

Algerosa em chapa galvanizada #24, desenvolvimento de 40 cm

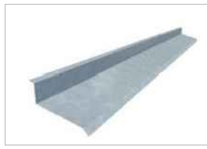

DETALHE DAS CALHAS

Calha em chapa galvanizada #24, desenvolvimento de 80cm
Sem escala

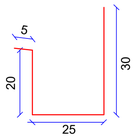

APROVAÇÃO/CARIMBO:

AMNOROESTE
ASSOCIAÇÃO DOS MUNICÍPIOS DO NOROESTE DE SANTA CATARINA

PROJETO: ARQUITETÔNICO

OBRA: AMPLIAÇÃO SALAS DE AULA CENHO

ENDEREÇO: ROD. SC 157 - CENTRO
NOVO HORIZONTE - SC

PROPRIETÁRIO: NUNICÍPIO DE NOVO HORIZONTE-SC
CNPJ Nº 95.990.115/0001-87

RESPONSÁVEL TÉCNICO: AMARILDO MARTINS RIBEIRO:05079131918
Assinado de forma digital por AMARILDO MARTINS RIBEIRO:05079131918
Dados: 2026.07.06 13:51:46 -03'00'
Engº Civil Amarildo M. Ribeiro - CREA-SC 156004-7

RESPONSÁVEL TÉCNICO: Engº Civil Jaison R. dos Santos - CREA SC 178513-5

RESPONSÁVEL TÉCNICO: Engº Matheus Bez da Silveira - CREA-SC 202276-0

RESPONSÁVEL TÉCNICO: Engº Eletricista Charlan Smaniotto Luzzatto - CREA-SC 127695-8

DESENHO CAD: Eliveltro Jesus Passini - CFT - 01901295907
Edivanda Meurer - CREA SC 179524-5

DESCRIÇÃO: IMPLANTAÇÃO - PLANTA LAYOUT
IMPLANTAÇÃO - PLANTA PAGINAÇÃO DE PISOS
TABELA DE ESQUADRIAS
SIMBOLOGIA
DETALHES

PRANCHA: ARQ. 02-04

ÁREA A AMPLIAR : 131,29m²

ESCALA: INDICADA

CONTATO: E-MAIL: amnoroeste@amnoroeste.org.br - TEL: (49)3344-1991

30/04/2026